MML MAANMITTAUSLAITOS

Toimituskartta

Toimitusnumero 2023-722300

MMLm/17675/33/2023

Voimansiirtoalueen lunastus

Kopula-Hankasalo 2 x 110kV voimansiirtojohto.

755 Siuntio, 927 Vihti, 444 Lohja

385 T

1.1 E

927-406-5-201 Microsoft

927-406-1-395 LEHTIMÄKI

927-1-9901-1

HANKASALONTIE

386 KTY/ET

927-895-2-1 YLEINEN TIE

E18 Turku-Helsinki-Vaalimaa

Asemakaavan raja

K24720/3 / 10+26+10 m

1 E

3.1 Ktie

3 Ktie

3.2 Ktie

2.1 E,oa

2 E,oa

2.2 E,oa

Y2000-20729/1 voimansiirtolinja oikeutettu Fingrid Oyj

EV/hv

LP

4.1 Yltie

4 Yltie

4.2 Yltie

4.3 Yltie

4.4 Yltie

4.5 Yltie

5 Tuok

5.1 Tuok

5.2 Tuok

5.3 Ja/Jm

5.4 Tuok

5.5 Ja/Jm

6 Ja/Jm

7 Tuok

7.1 Tuok

7.2 Tuok

7.3 Ja/Jm

8 Ja/Jm

8.1 Ja/Jm

9 Tuok

9.1 Tuok

9.2 Tuok

9.3 Ja/Jm

10 Ja/Jm

10.1 Ja/Jm

10.2 Tuok

11 Tuok

11.1 Ja/Jm

11.2 Ja/Jm

12 Tuok

12.1 Tuok

12.2 Tuok

12.3 Ja/Jm

12.4 Ja/Jm

13 Ja/Jm

13.1 Ja/Jm

57 Vrast

57.1 Vrast

57.3 Vrast

927-406-1-395 Lehtimäki

927-406-5-142 MATTILA

927-895-2-1 YLEINEN TIE

444-425-2-80

444-425-2-26 HEMGÅRD III

755-433-1-70 Koivikkorinne

444 Lohja

927 Vihti

755 Siuntio

Y2000-19179 voimansiirtolinja oikeutettu Fingrid Oyj

Y2002-23866 / 6 m vanha tieoikeus

Karttaosat

1 2 3 4 5

0 200 m

Mittakaava 1:2 000

Mittausluokka: 3

Koordinaattijärjestelmä: ETRS-GKn/peruskoordinaatisto

444-425-2-26
HEMGÅRD III
11.2 Ja/Jm
11 Tuok
57 Vrast
755-433-1-70
Koivikkorinne
12.3 Ja/Jm
57.3 Vrast
57.1 Vrast
755-449-2-182
Teerimäki
12.2 Tuok
12 Tuok
12.1 Tuok
12.4 Ja/Jm
Y2002-23
vanha tie
13 Ja/Jm
13.1 Ja/Jm
444 Lohja
755 Siuntio
13.2 Tuok
755-449-1-77
RANSUNRINNE
755-449-2-182
Teerimäki
444-425-2-68
6686600
24516400
Y2002-23866 / 6 m
vanha tieoikeus
Y2000-23469
voimansiirtolinja
oikeutettu Fingrid Oyj
14 Ra
14.1 Ra
14.4 Ja/Jm
14.3 Ja/Jm
16 Ra
15 Ja/Jm
59.1 Vrast
14.2 Ra
59 Vrast
755-449-1-75
SIRKKULEHTO
15.1 Ja/Jm
20.2 Ra
16.2 Ja/Jm
16.1 Ra
20.1 Ra
17 Ra
17.1 Ja/Jm
17.2 Ra
M-1
20.3 Ja/Jm
755-449-1-78
MARINANLAAKSO
59.4 Vrast
59.3 Vrast
18 Ra
K9301 / 6 m
vanha tieoikeus
K9669/2 Kattilamäen yksityistie
755-404-2-35
SOLAMÄKI
19 Ra
19 Ja/Jm
22.1 Ra
19.1 Ra
22 Ra
22.2 Ra
19.3 Ja/Jm
22,3 Ja/Jm
23 Ja/Jm
21.20
23.20 Ra
K9660 / 6 - 7 m
24.1 Tuok
755-449-1-87
755-449-2-46
23.1 Ja/Jm
24 Tuok
M-1
24.2 Tuok
755-404-2-67
URBERGA
25 Ja/Jm
755-449-1-76
ARJANSALO
26.1 Tuok
24.3 Ja/Jm
755-449-1-86
26. Ja/Jm
24.4 Ja/Jm
26 Tuok
26.3 Ja/Jm
26.2 Tuok
6686200
24516600
755-449-1-94
27 Ja/Jm
755-449-1-16M602
755-404-2-67
URBERGA
27.1 Ja/Jm
755-404-2-35
SOLAMÄKI
0
200 m

Karttaosat
1
2
3
4
5

Mittakaava 1:2 000
Mittausluokka: 3

Koordinaattijärjestelmä: ETRS-GKn/peruskoordinaatisto

K8385 / 6 m
K8389 / 6 m
K3749 / 4 m
vanha tieoikeus
K8391 / 6 m
K8387 / 6 m
vanha tieoikeus
Y2001-35579 / 5 m
Y2000-23469
voimansiirtolinja
oikeutettu Fingrid Oyj
vanha tieoikeus

755-404-1-16
HEMGÅRD
755-404-1-68
ÄNGSKULLA
755-404-1-72
Solarinne
755-404-2-67
URBERGA
755-404-1-26
HEMGÅRD I
755-404-1-61
755-404-2-58
755-404-1-62
755-404-2-68
755-404-1-65
755-404-1-64
755-404-1-71
755-404-1-74
Klavus II

M-2
MT-2

26.3 Ja/J
26.2 Tuok
27 Ja/Jm
31.1 Khk
27.1 Ja/Jm
31 Khk
28.1 Tuok
31.2 Khk
31.3 Ja/Jm
28 Tuok
30 Ja/Jm
31.4 Ja/Jm
28.2 Tuok
60.1 Vrast
60 Vrast
28.3 Ja/Jm
60.2 Vrast
28.4 Ja/Jm
28.7 Ja/Jm
60.4 Vrast
60,3 Vrast
56.1 Pe
56 Pe
57.2 Pe
61.1 Vrast
61 Vrast
29 Pe
29.1 Pe
32 Pe
32.1 Pe
61.2 Vrast
61.3 Vrast
61.4 Vrast
32.2 Pe
32.4 Pe
32.3 Pe
33.1 Tuok
33 Tuok
33.2 Tuok
33.3 Ja/Jm
37.1 Tuok
37 Tuok
37.2 Tuok
35 Ja/Jm
36 Pe
32.5 Pe
62 Vrast
37.3 Ja/Jm
37.4 Ja/Jm
34 Pe
34.1 Pe
34.2 Pe
34.3 Pe
34.4 Pe
38.2 Pe
38.3 Pe
38.4 Pe

Karttaosat
1
2
3
4
5

6686000
24516000
6685600
24516400

0
200 m

Mittakaava 1:2 000
Mittausluokka: 3

Koordinaattijärjestelmä: ETRS-GKn/peruskoordinaatisto

MML MAANMITTAUSLAITOS


MT-2
755-404-1-74 Klavus II
755-436-2-64 KOSKI
755-436-2-62
755-436-2-57
755-436-2-60
755-436-2-79
755-436-2-58
755-436-2-55
755-436-2-63 ILMARILA
755-436-2-33 KIHLBACKA
755-436-2-28 HIEKKARINNE
755-876-4- VESIALUE
M-2
755-895-2-19 Yleinen tie
Kahvimaan yhdystie 11188
Risubackan puro
SL-103
Y2000-23469 voimansiirtolinja oikeutettu Fingrid Oyj
Y1999-8567 / 7 m
Y1999-8577 / 7 m
Y1999-9800/1 Kihlbackan yks.tie
Y2003-27255/3
K36461 / 7 m
K9967 polku
K9962

Karttaosat
1
2
3
4
5

0
200 m

Mittakaava 1:2 000
Mittausluokka: 3

Koordinaattijärjestelmä: ETRS-GKn/peruskoordinaatisto

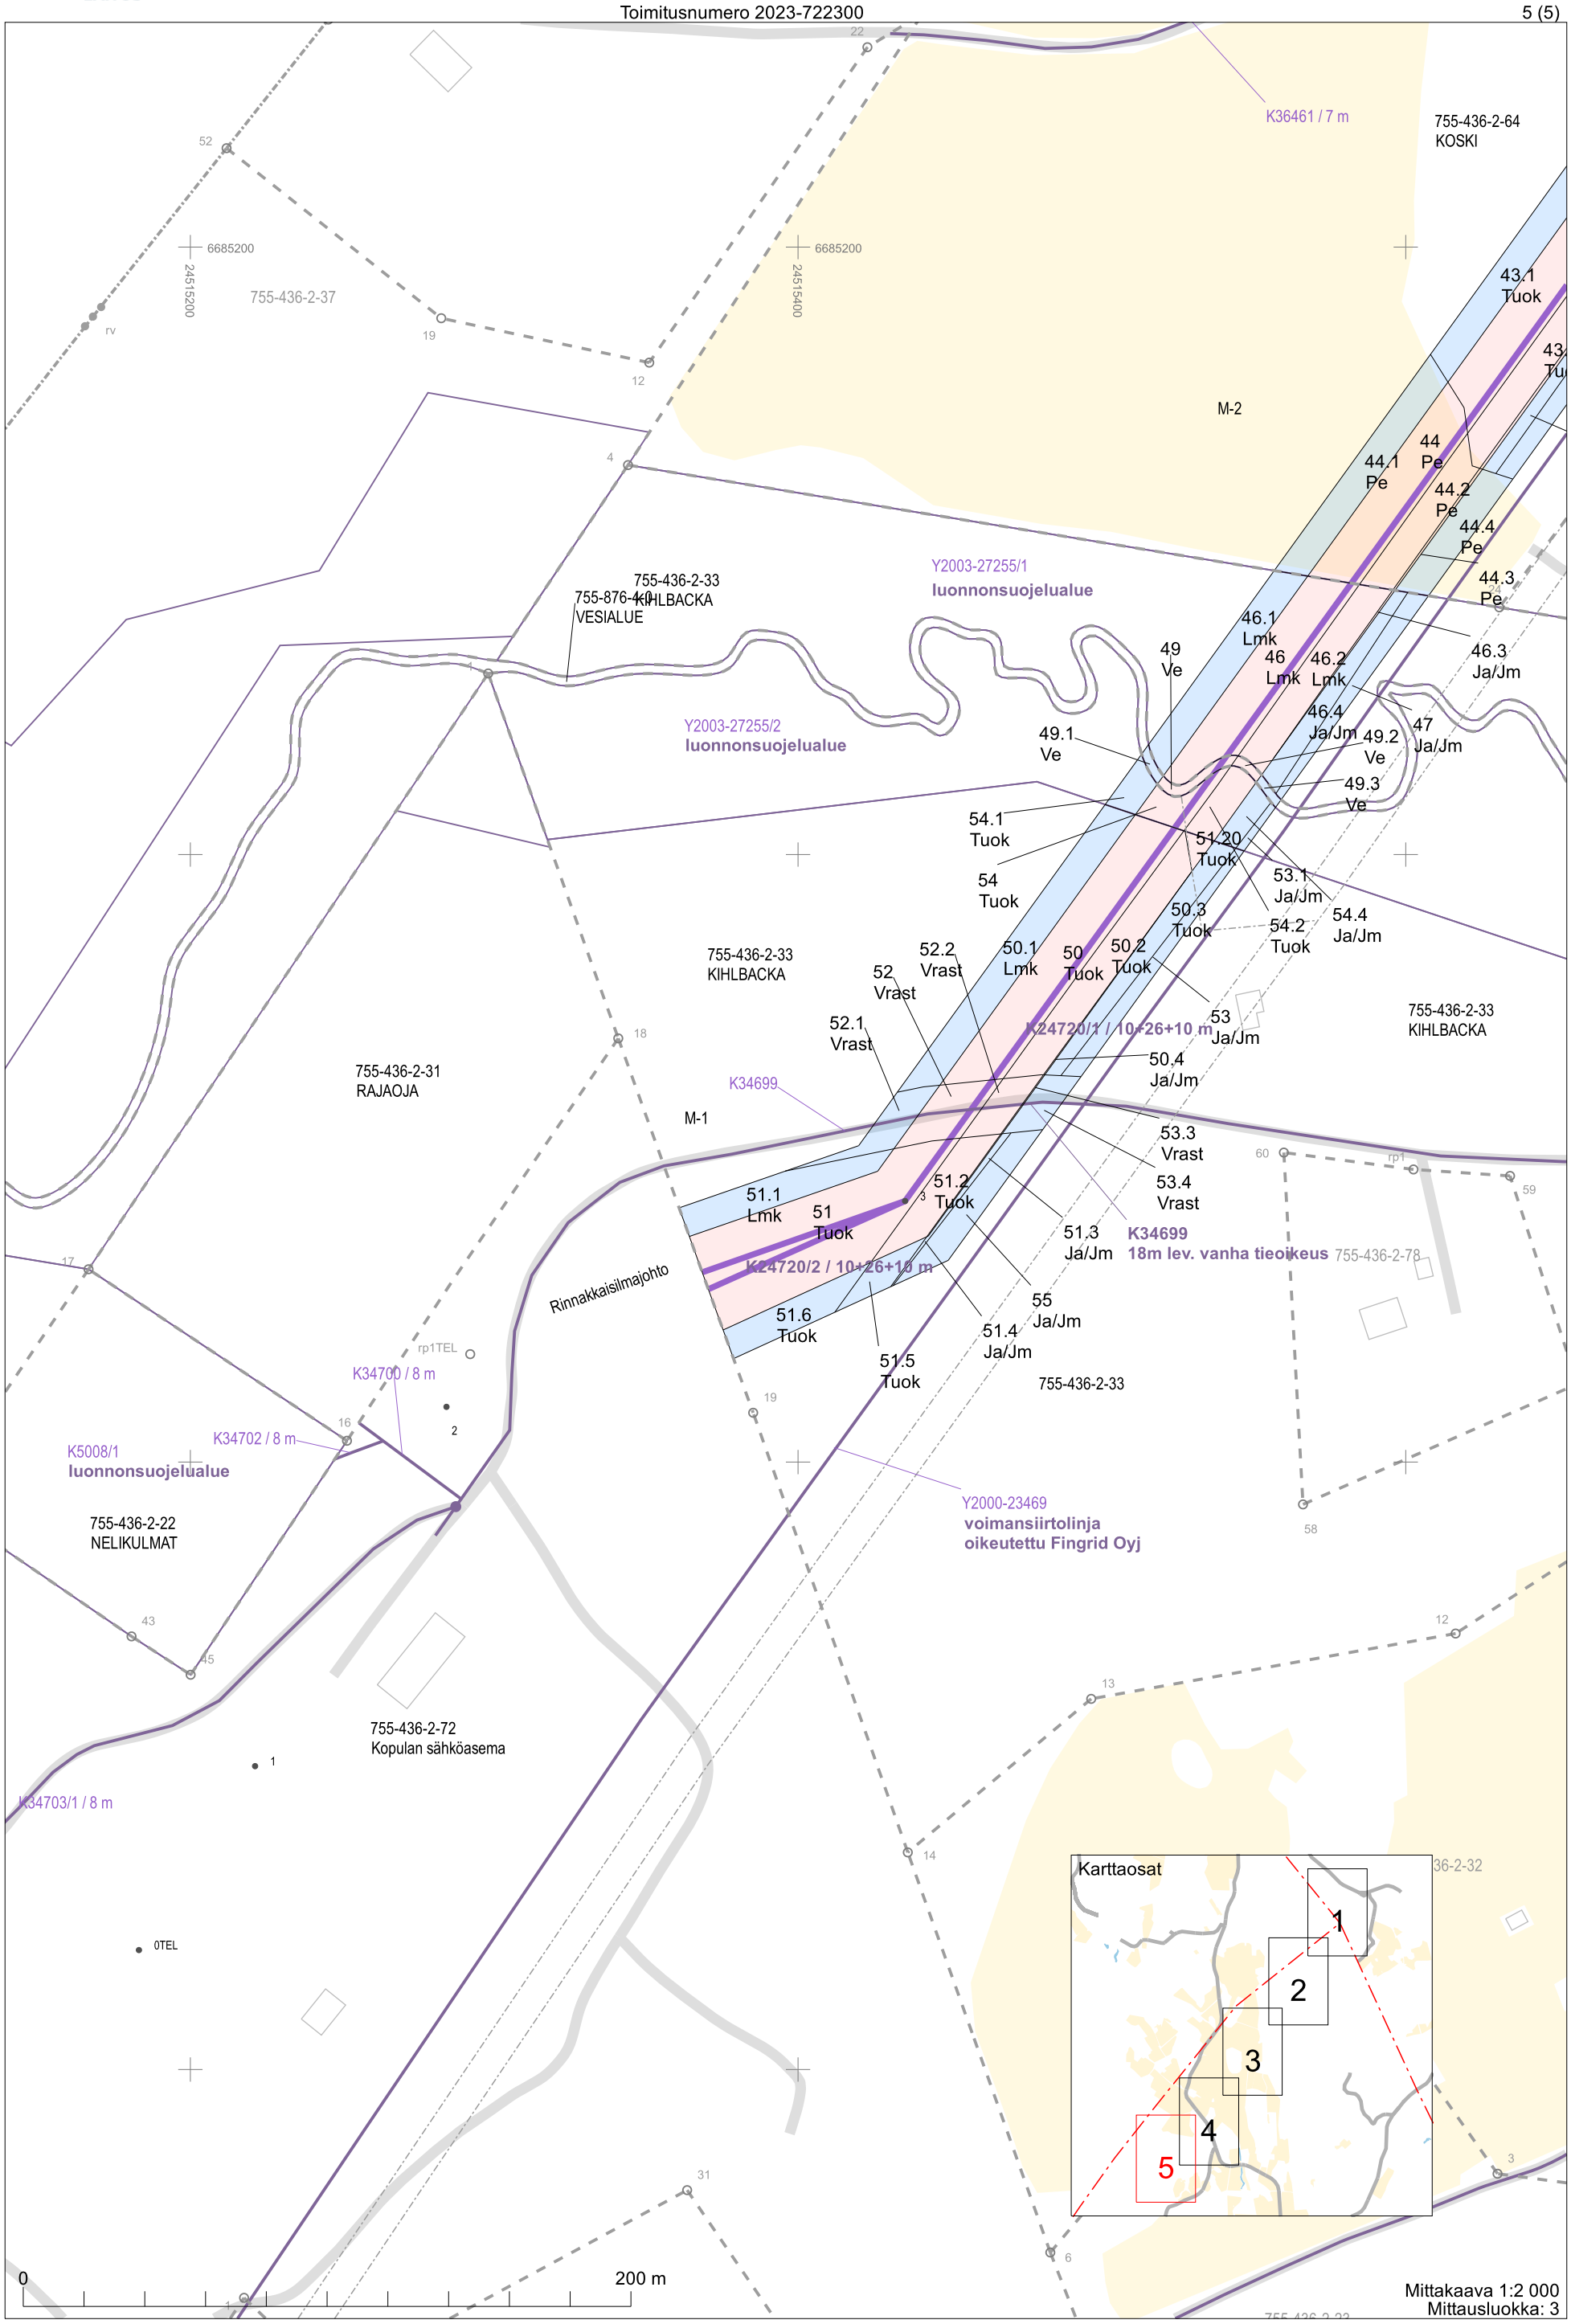

Koordinaattijärjestelmä: ETRS-GKn/peruskoordinaatisto