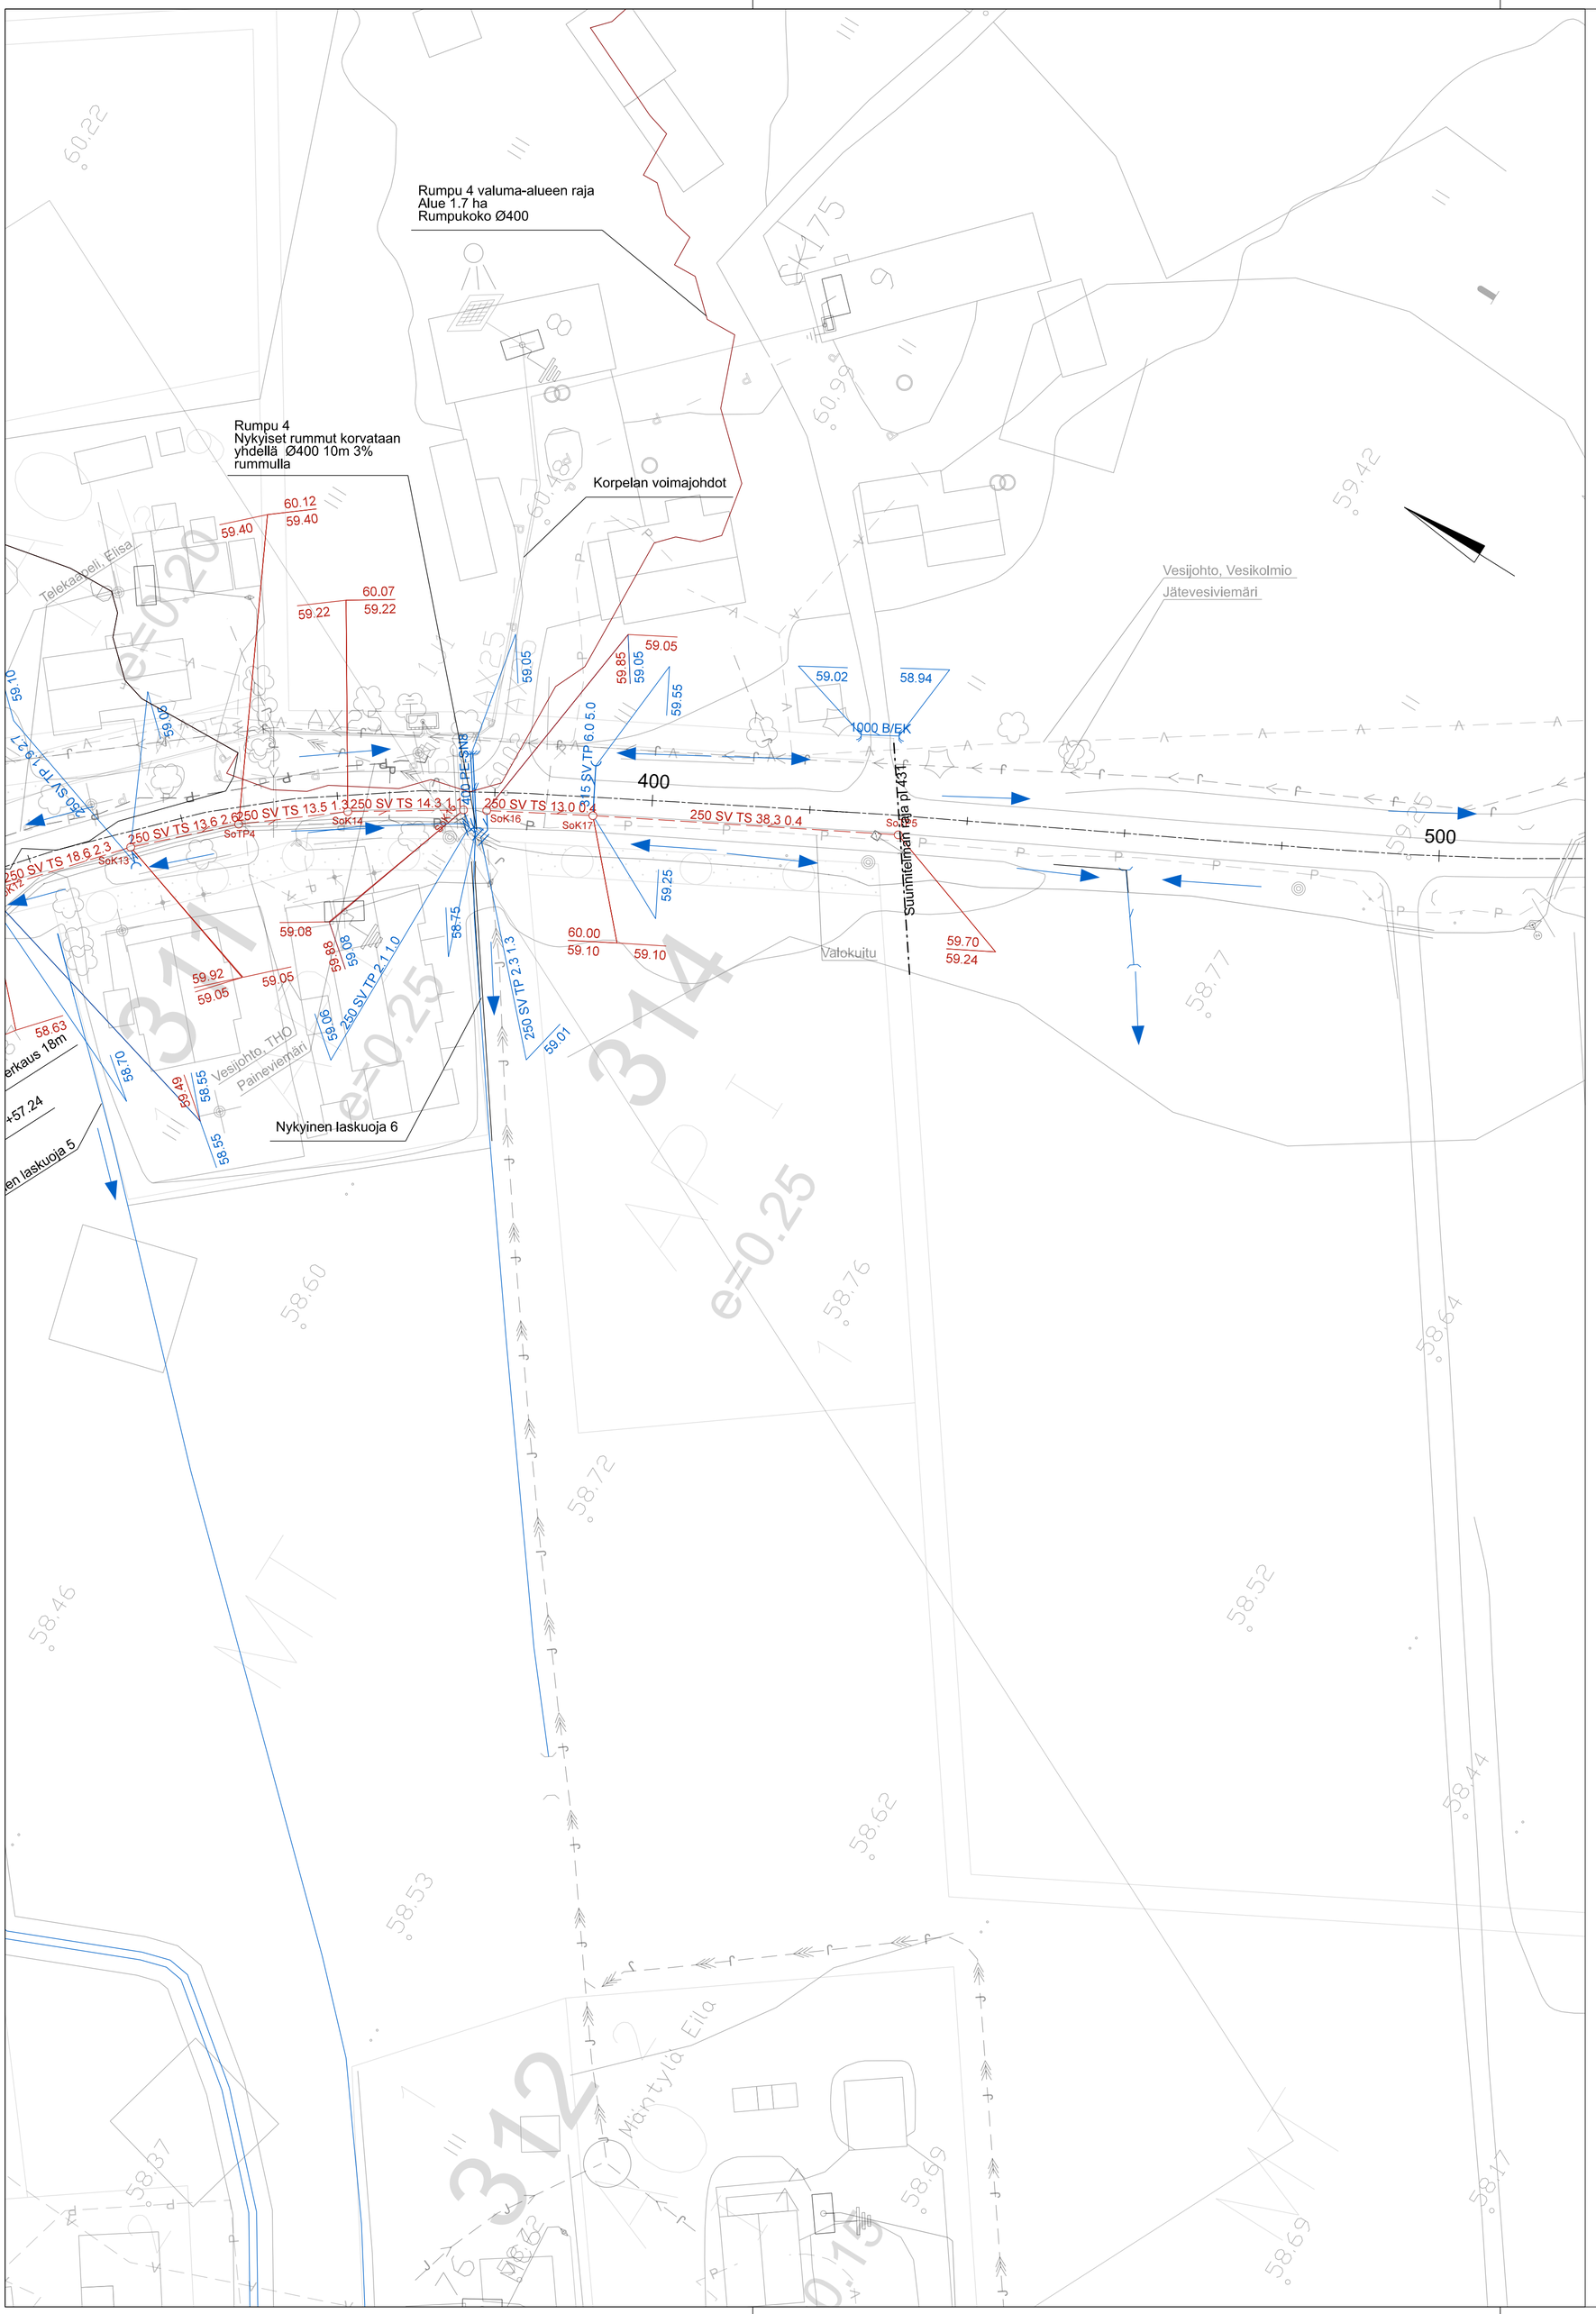


| Merkki / Pvm | Muutos | Suunn. | Tark. |
|---|---|---|---|
| | | | |

Hankkeen nimi

Rautio Vanhatien kuivatussuunnitelma

Piirustuksen sisältö

Kuivatuskartta plv 350-431

Finnmap Infra

KALAJOKI

| | | | |
|---|---|---|---|
| Pvm 20.12.2023 | Proj.pääll. S. Kuha | Pvm 20.12.2023 | Proj.pääll. J-P. Karihtala |
| | Suunn. A. Vartiainen | | Asiantuntija A. Tavasti |
| Koordinaattijärjestelmä ETRSGK24 | | Mittakaava 1:500 | Piir.nro R10-2 |
| Korkeusjärjestelmä N2000 | | | |