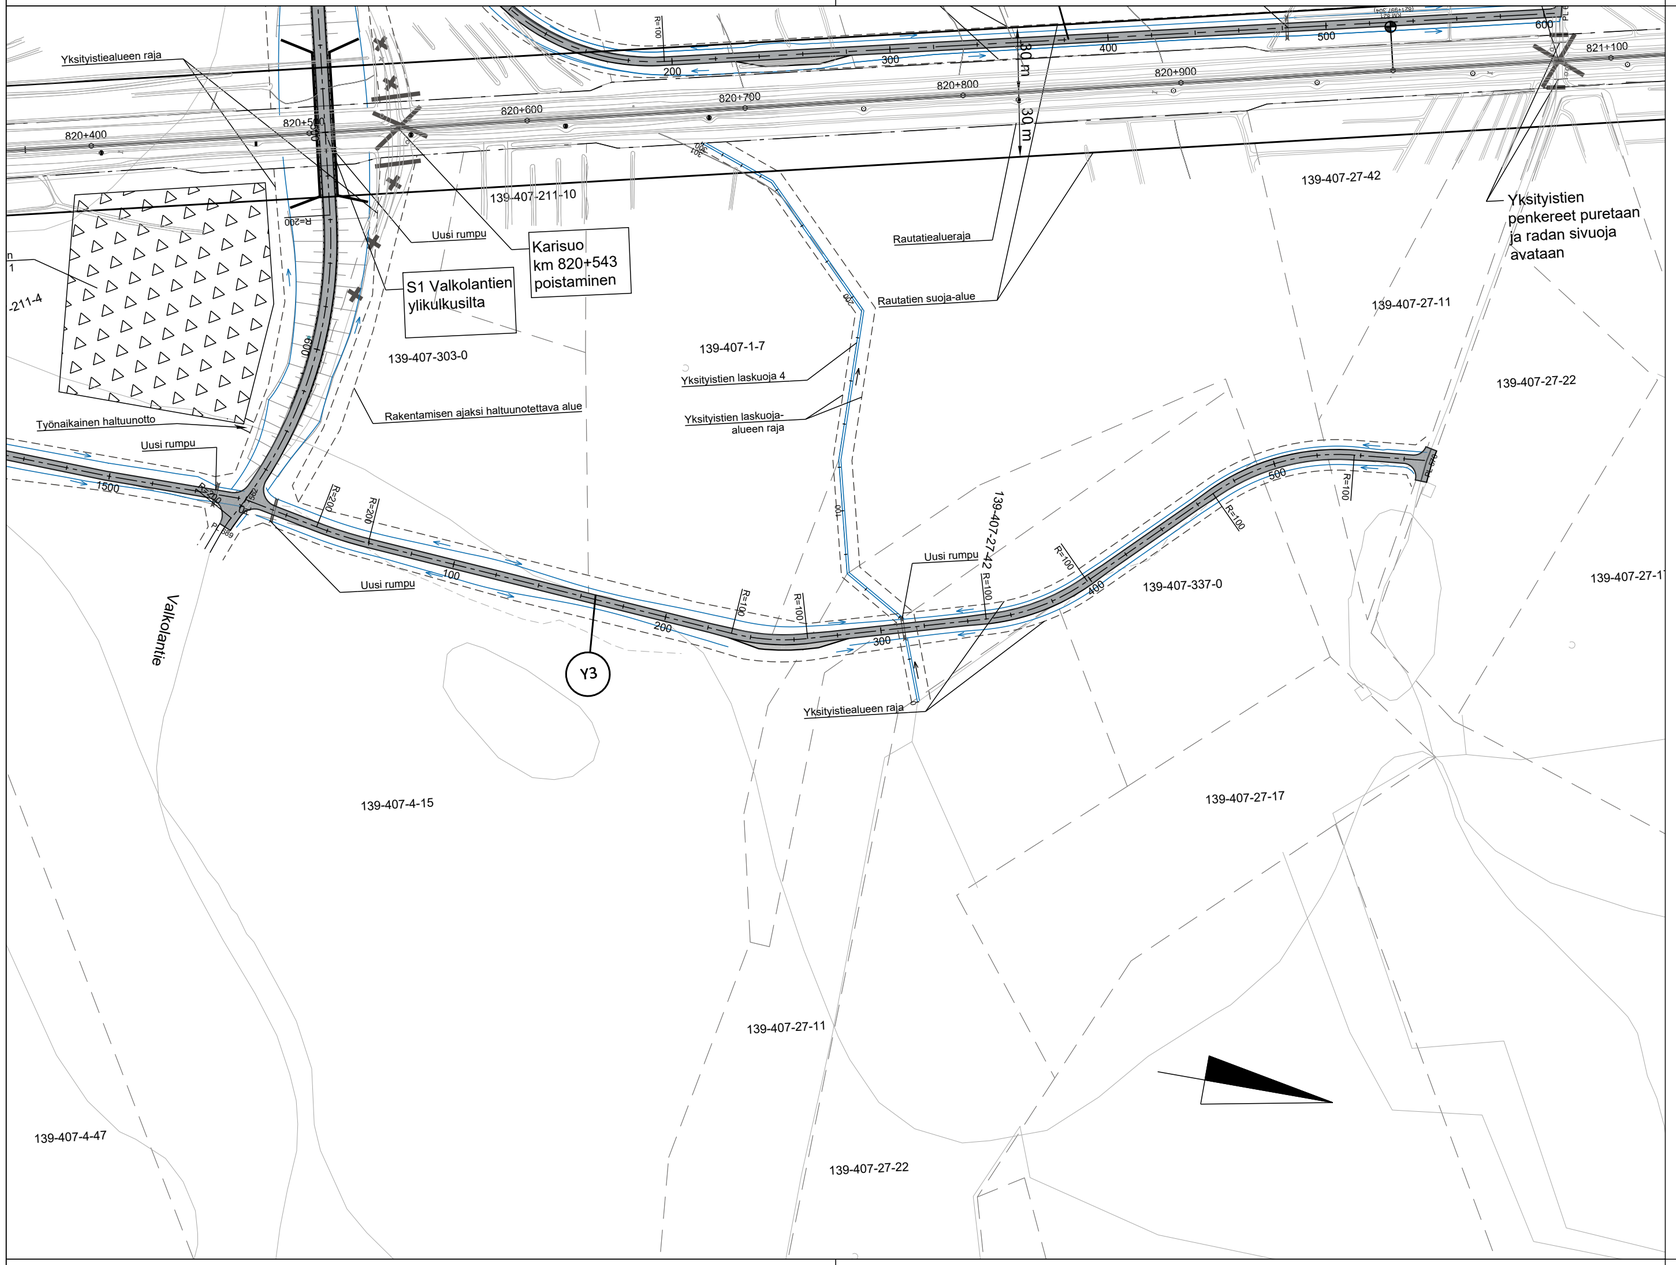

Korvaa piirustuksen 3700-72-6474 31.10.2022

Muut.	Selitys	Pvm	Tehnyt	Pvm	Hyv.

Väylävirasto
Trafikledsverket

Hanke tai rataosa
Tasoristeysturvallisuuden parantaminen välillä Miettunen-Seipiö; li

Suunnitteluvaihe: Ratasuunnitelma

Toimittaja: SITOWISE

Piirustuksen sisältö
Suunnitelmakartta 1:2000

Y3

Piirt.		
Suunn.	19.1.2024	P.Nissi
Tark.		P.Hartikainen
Hyv.		
Tark.		
Hyv.		
Tark.		
Hyv.		

Mittakaava: 1:2000

Koordinaatti- ja korkeusjärj.: ETRS GK25/N2000

Rataosan nro: 008

Paikka	Laji	Numero	Muut.	Lehti	Lehtiä
3700	72	6474		1	1