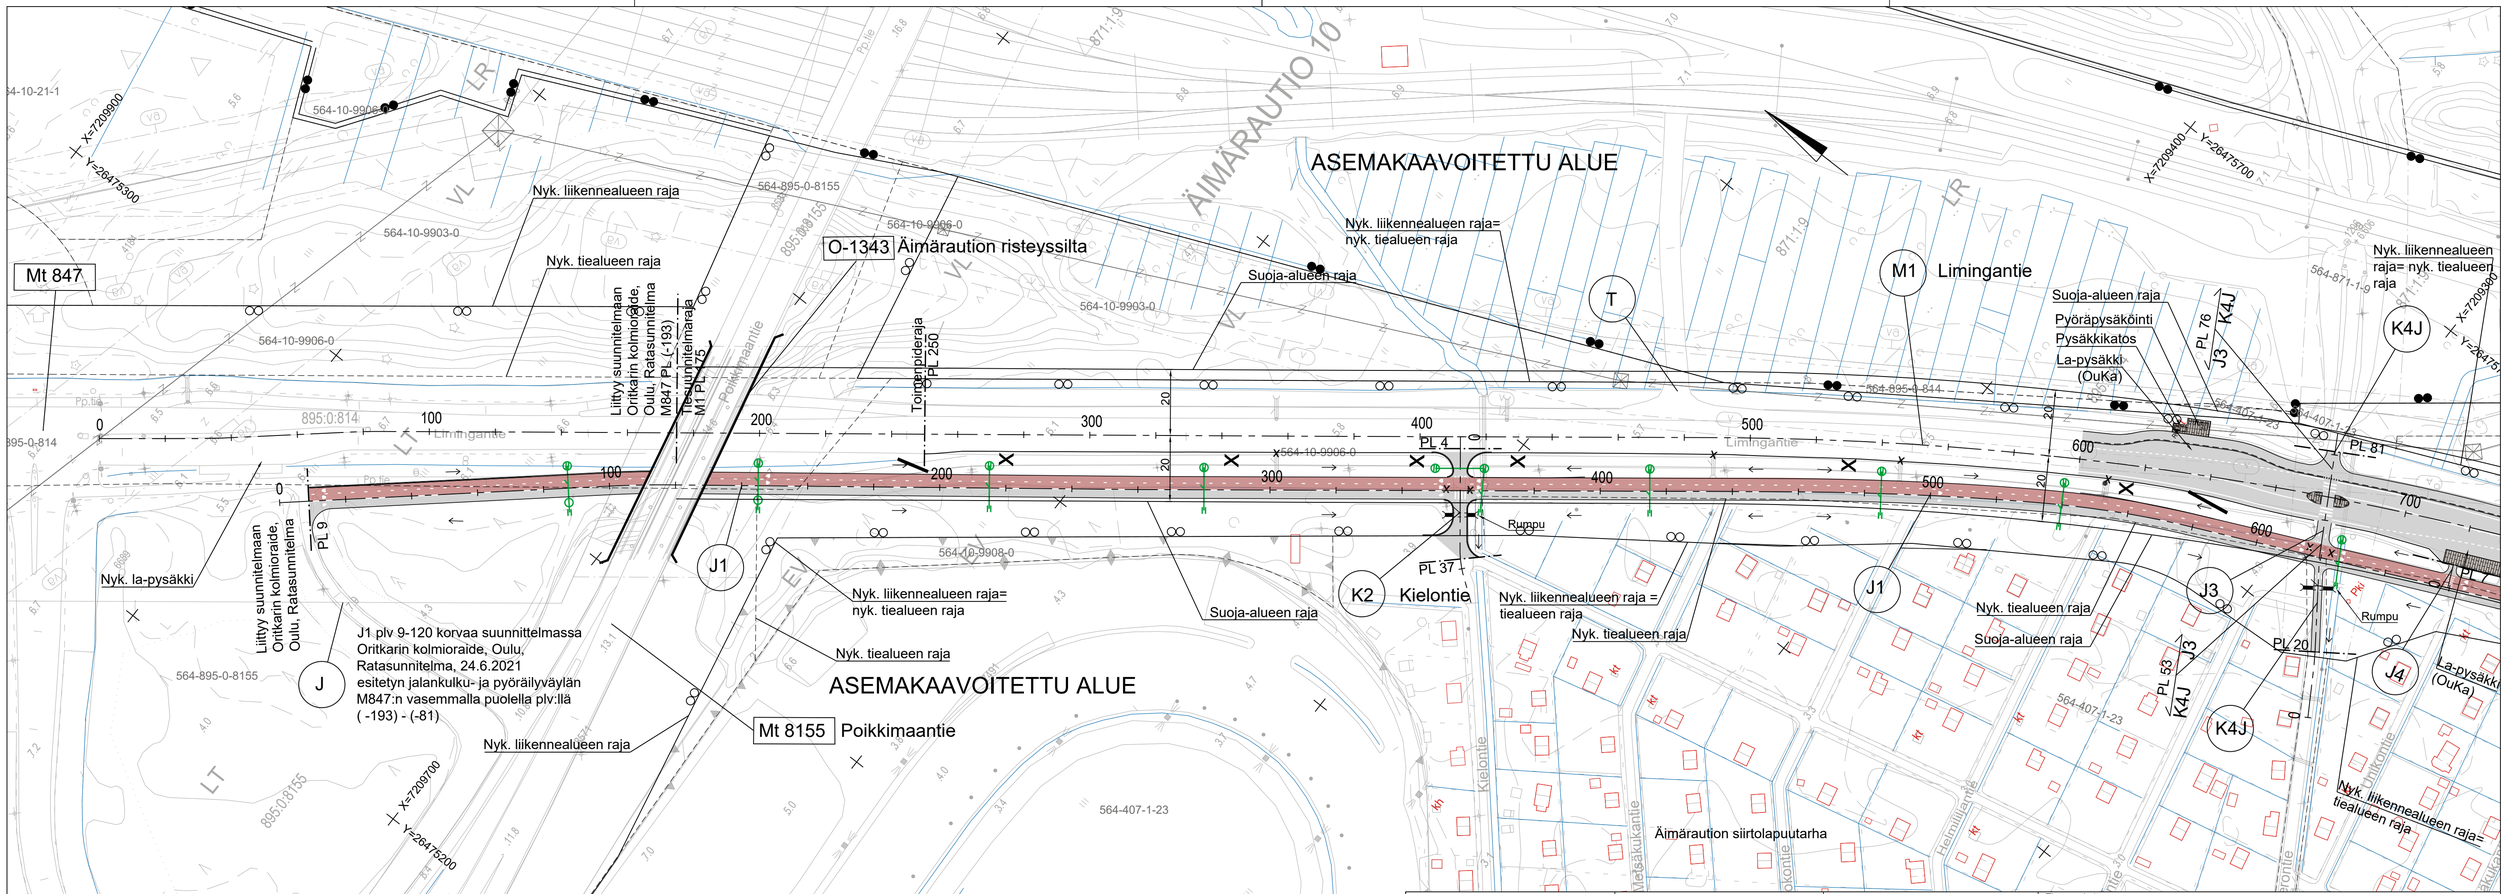

Elinkeino-, liikenne- ja ympäristökeskus	RAMBOLL Ramboll Kortepojenkatu 1A, 90520 Oulu puh. 020 755 611	Koordinaattijärjestelmä ETRS-GK26 Korkeusjärjestelmä N2000	Tiesuunnitelma Mt 847 (Limingantie) jalankulku- ja pyöräilyväylä välillä Rantavainio - Äimäraution, Oulu		
7.3.2022 Ari Kuotesaho	7.3.2022 Ville Parantala Marko Peltomaa	Tierekisterilunnus 847/3/160-847/3/3695	Suunnitelmakartta M1 plv 175-700	Mk. 1:1000	Piir.nro 3T-1