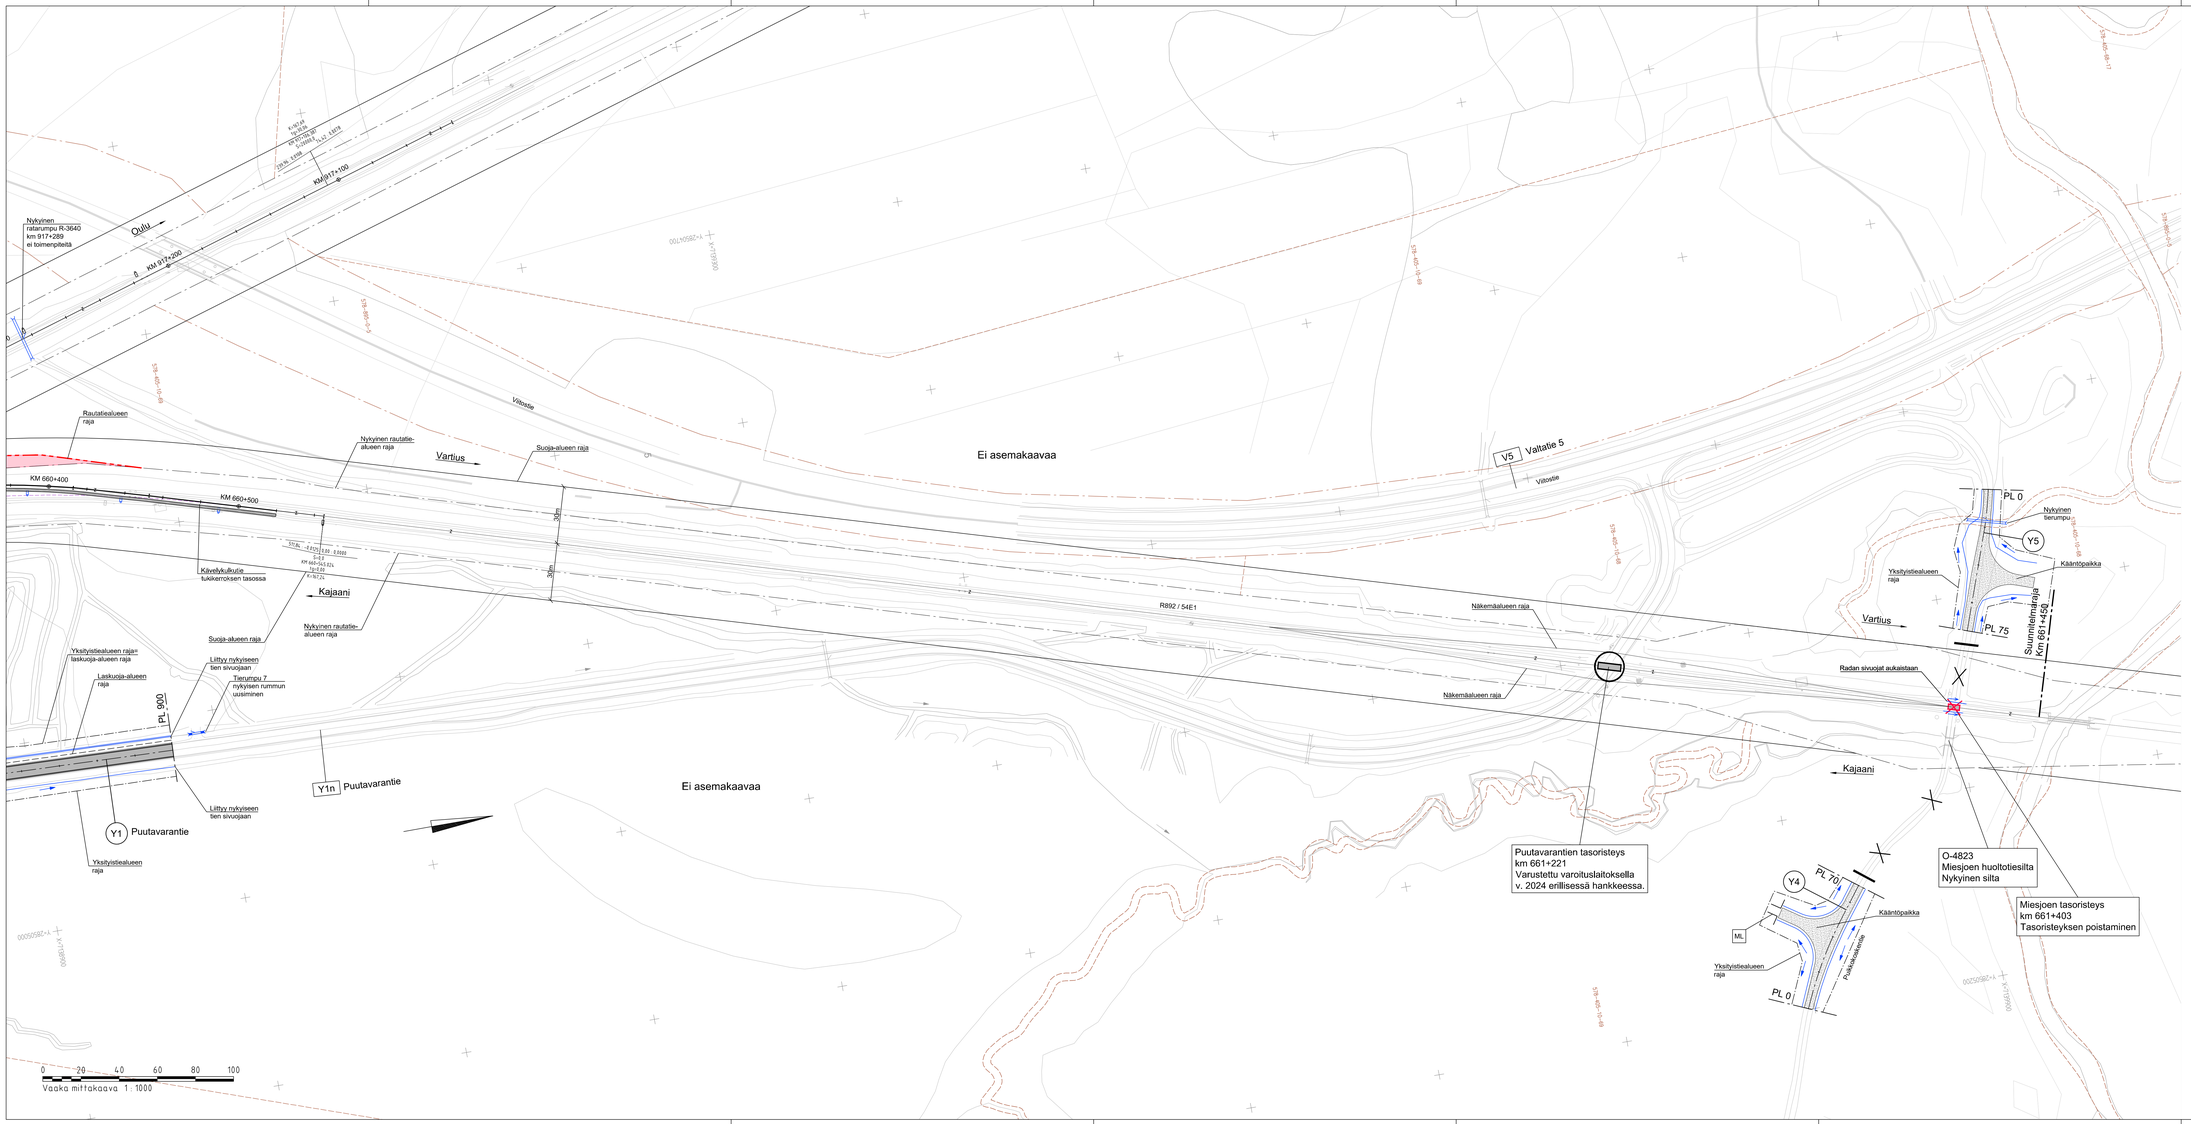


Katso piirustusmerkinnät R211

Asfaltti

Sora

| Muut. | Selitys | Pvm | Tehtyt | Pvm | Hyv. |
|---|---|---|---|---|---|

Tilaaja: Väyläviraston Trafikledsverket

Hanke ja rataosa: Kontiomäen raakapuuterminaalin laajennus; Paltamo

Suunnitelmavaihe: Ratasuunnitelma

Suunnittelija: RAMBOLL

Piirustuksen sisältö: Suunnitelmakartta Kmv 660+400-661+450

| | | | | |
|---|---|---|---|---|
| Pyr.t. | 28.2.2025 | Riitta Nyman | Mittakaava | 1:1000 |
| Suunn. | 28.2.2025 | Sanni Vertanen | Koordinaatti- ja korkeusjärj. | ETRS-GK28 / N2000 |
| Tark. | 28.2.2025 | Annukka Kylmälä | Rataosan nro | 2106 |
| Hyv. | 28.2.2025 | Markku Salo | Pääkä. Laj. Numero Muut. Lehti Lehtiä | |
| Ta. hyv. | 28.2.2025 | Arja Leisonen | - - - - R213-3 - - - | |