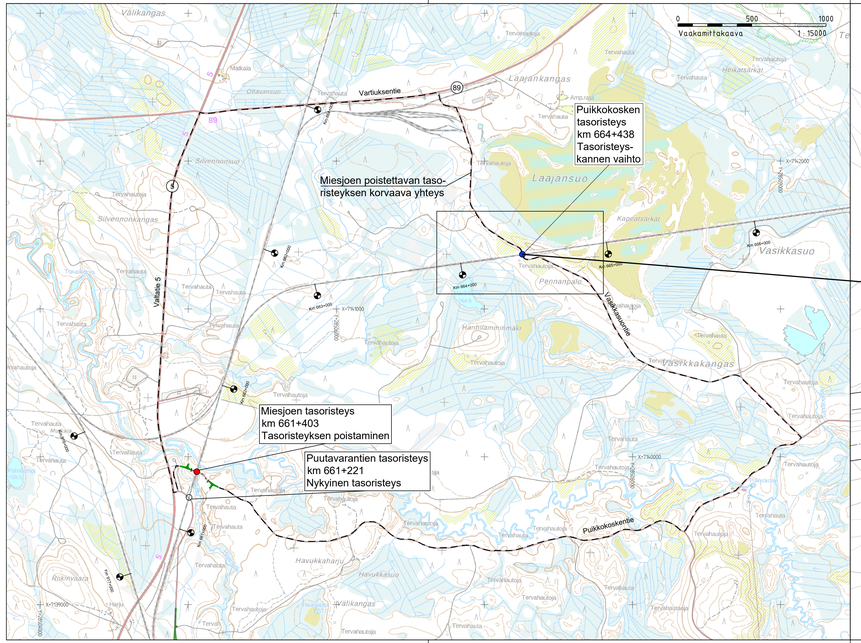

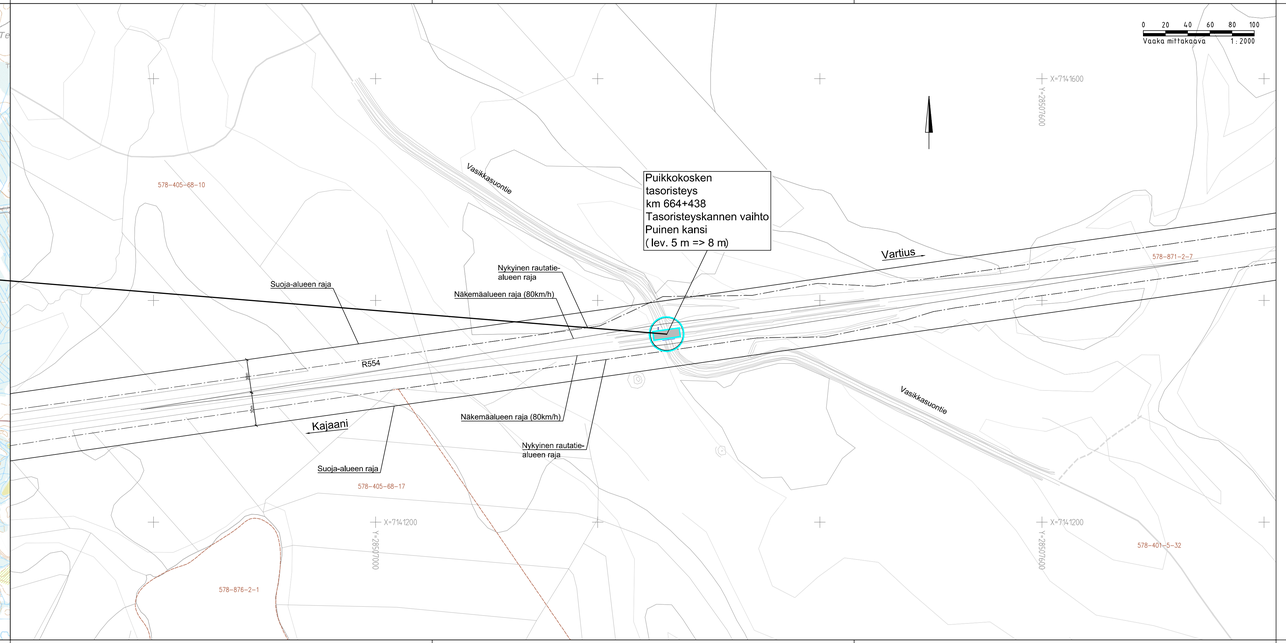

Muut.	Selitys	Pvm	Tehny?	Pvm	Hyv.

Tilaaja: Väyläviraston Trafikledsverket

Hanke tai rataosa: Kontiomäen raakapuuterminaalin laajennus; Paltamo

Suunnitelmavaihe: Ratasuunnitelma

Toimitaja: RAMBOLL

Piirustuksen sisältö: Suunnitelmakartta Miesjoen tasoristeyksen korvaava yhteys

Piirt.	28.2.2025	Riitva Nyman
Suunn.	28.2.2025	Pedram Farahani
Tark.	28.2.2025	Annukka Kylmälä
Hyv.	28.2.2025	Markku Salo
Til. hyv.	28.2.2025	Arja Lesonen

Mittakaava: 1:15000, 1:2000

Koordinaatti- ja korkeusjärj.: ETRS-GK28 / N2000

Rataosan nro: 2106

Pakka	Laji	Numero	Muut.	Lehti	Lehtiä
-	-	R315-4	-	-	-