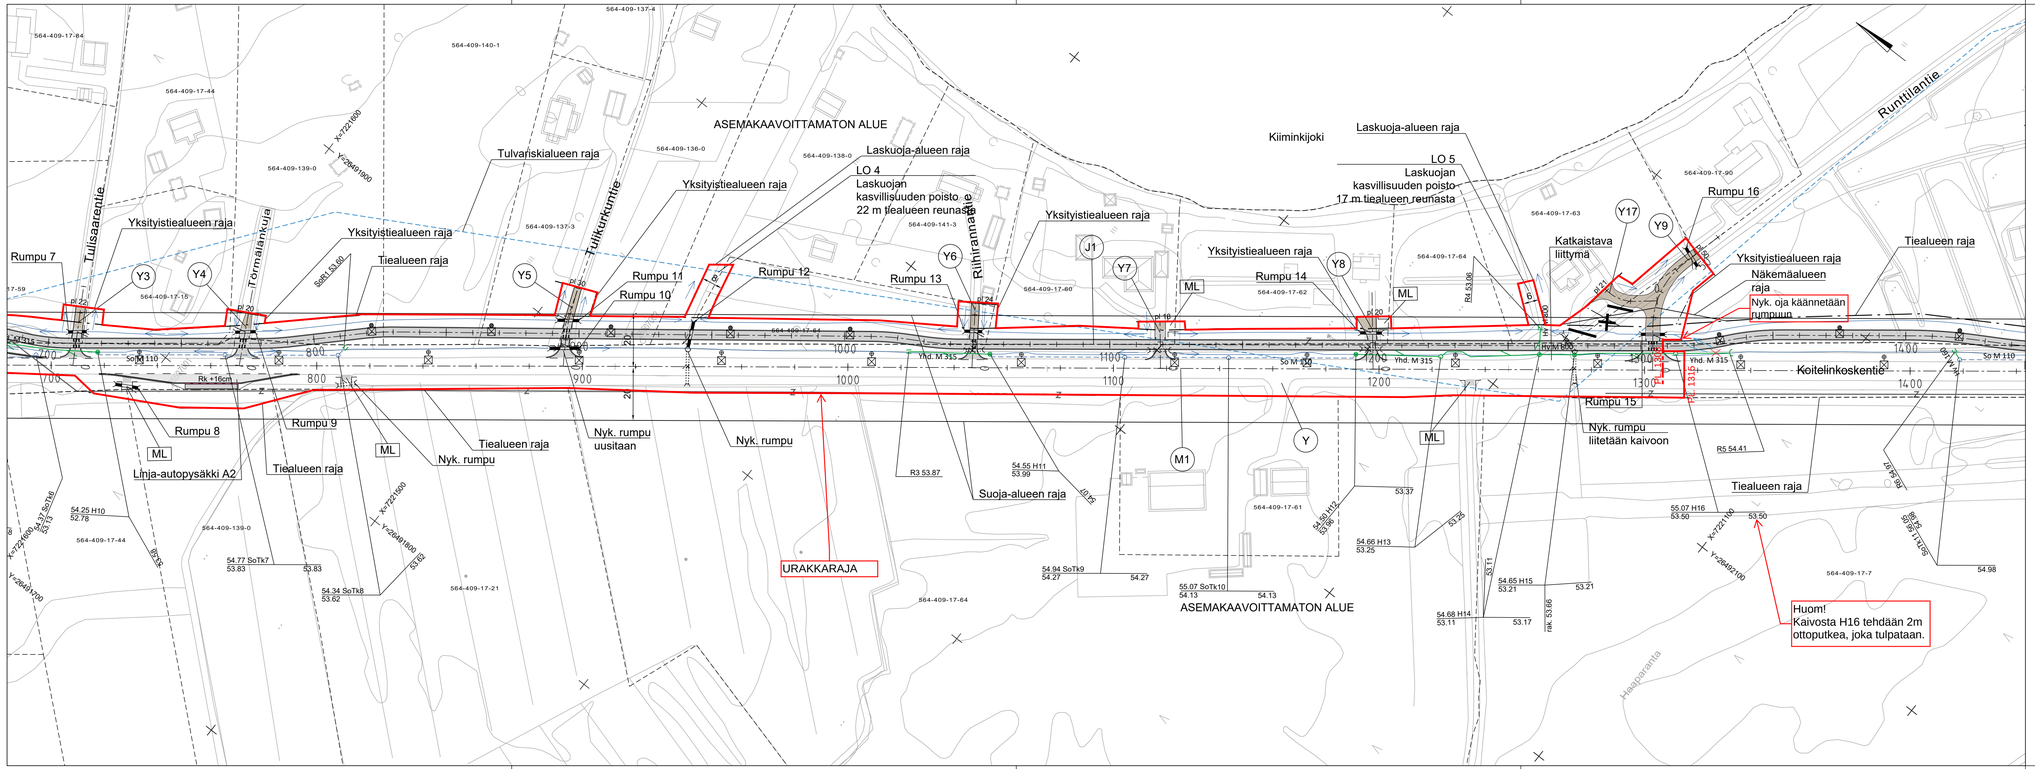

MERKINNÄT

- Urakka-alueen raja
- Asfaltti
  Tie/katu AB16
  JKPP/Y-tiet/pysäkkien odotustilat AB11
- Sora
- Betonireunakivi upotettava
- Betonireunakivi madallettu
- Betonikivirivi, 278x138x80 mm valkoinen,riviladonta, pitkät sivut yhteen
- Valaisinpylvväs ja LED-valaisin erillisen suunnitelman mukaisesti
- Salaojaputki ja tarkastuskaivo
- Uusi hulevesikaivo
- Pintavesien virtaussuunta
- Rumpu, kuivatussuunnitelman mukaisesti
- Nykyinen rumpu
- Tulvaraja

RS-suunnitelman sisältömuutos, 30.4.2026:
- J1 valaistus ei kuulu urakkaan.
- M1 valaistus, katso valaistussuunnitelma.

Merkki	Muutos	Pvm	Suunn.	Tark.

Hankkeen nimi

Mt 848 (Koitelinkoskentie) ja Mt 18718 (Huttukyläntie) jalankulku- ja pyöräilyväylä välillä Koiteli – Huttukylä, Oulu, Rakentamissuunnitelma

Piirustuksen sisältö

Suunnitelmakartta M1 plv 700-1400

RAMBØLL

Elinkeino-, liikenne- ja ympäristökeskus

PVM	Janne Turpeinen	PVM	
31.01.2023	Merja Sivonen	31.01.2023	Ari Kuotesaho

Koordinaatti-järjestelmä	Korkeus-järjestelmä	Tierekisteritunnus	Mittakaava	Piir.nro
ETRS-GK26	N2000	848/5/4212-848/6/340, 18718/1/1-18718/1/485	1:1000	R3/3-2