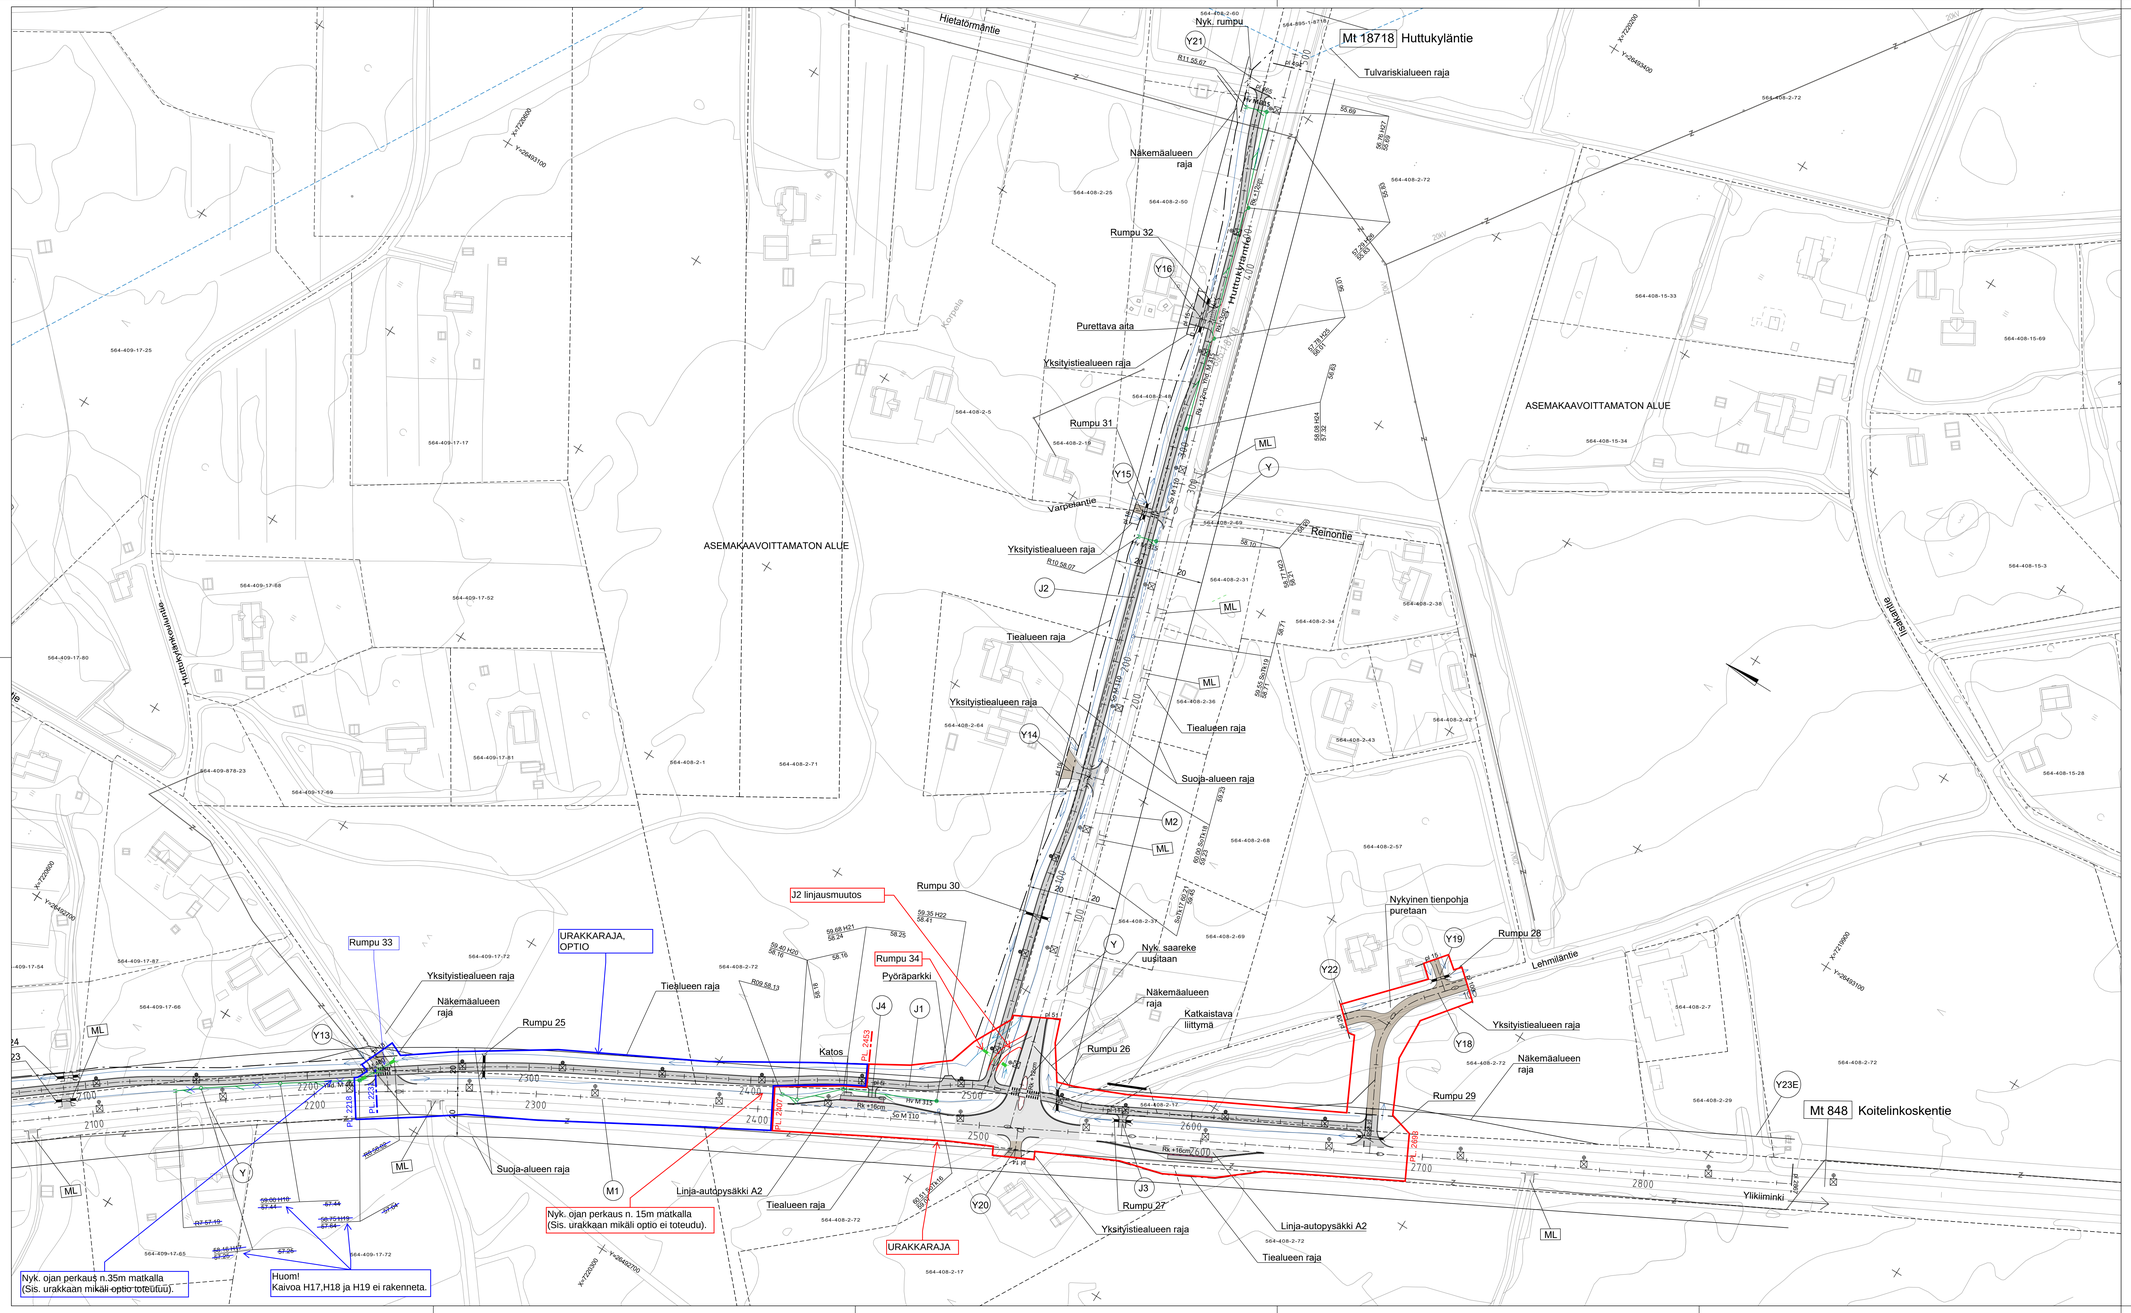

MERKINNÄT

- Urakka-alueen raja
- Urakka-alueen raja, optio
- Asfaltti Tie/katu AB16 JKPP/Y-tiet/pysäkkien odotustilat AB11
- Sora
- Betonireunakivi upotettava
- Betonireunakivi madallettu
- Betonikivirivi, 278x138x80 mm valkoinen,riviladonta, pitkät sivut yhteen
- Valaisinpylväs ja LED-valaisin erillisen suunnitelman mukaisesti
- Salaojaputki ja tarkastuskaivo
- Uusi hulevesikaivo
- Pintavesien virtaussuunta
- Rumpu, kuivatussuunnitelman mukaisesti
- Nykyinen rumpu
- Tulvaraja

Merkki	Muutos	Pvm	Suunn.	Tark.

Hankkeen nimi
Mt 848 (Koitelinkoskentie) ja Mt 18718 (Huttukyläntie) jalankulku- ja pyöräilyväylä väliltä Koiteli – Huttukylä, Oulu, Rakentamissuunnitelma

Piirustuksen sisältö
Suunnitelmakartta M1 plv 2100-2867, M2 plv 0-494

RAMBOLL

Elinkeino-, liikenne- ja ympäristökeskus

PVM		PVM	
31.01.2023	Janne Turpeinen	31.01.2023	Ari Kuotesaho

Koordinaatti-järjestelmä	ETRS-GK26	Tiereksisterituunus	848/5/4212-848/6/340, 18718/1/1-18718/1/485	Mittakaava	1:1000	Piir.nro	R3/3-4
Korkeus-järjestelmä	N2000						