

20.00

100

95

90


-10

-5


0

5

10

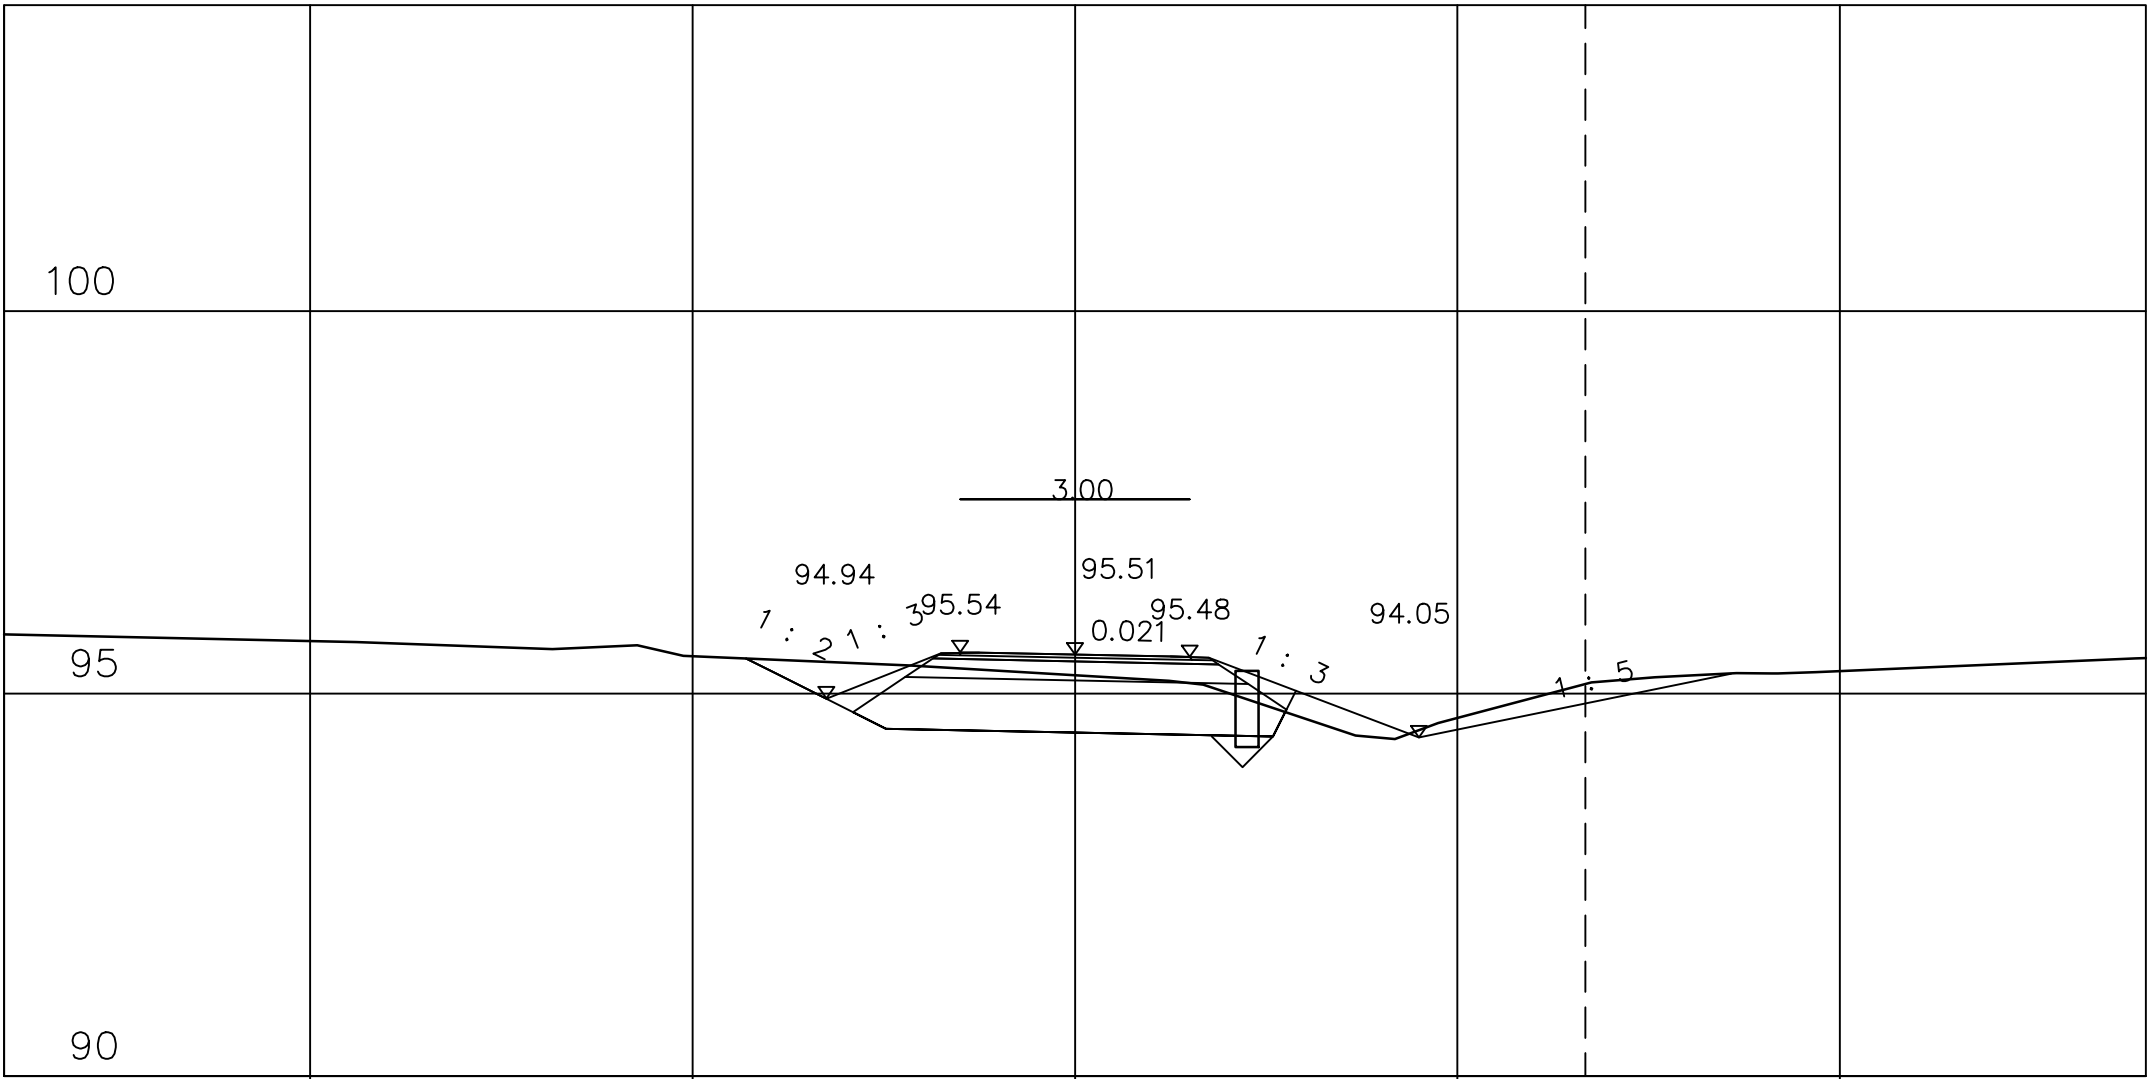

Merkki: A	Muutos: V27 kanavointi ja K1 Silatie poistettu suunnitelmasta	Pvm: 19.2.2021	Suunn.: JSo	Tark.: JVI
POP Ely-keskus, Liikenne ja infrastruktuuri -vastuualue		Rakennussuunnitelma Vt 27 ja Silatien liittymän suunnittelu, Haapajärvi J1		
Sitowise Oy		31.5.2019	Poikkileikkaukset 1:100	R3/J1-4-2

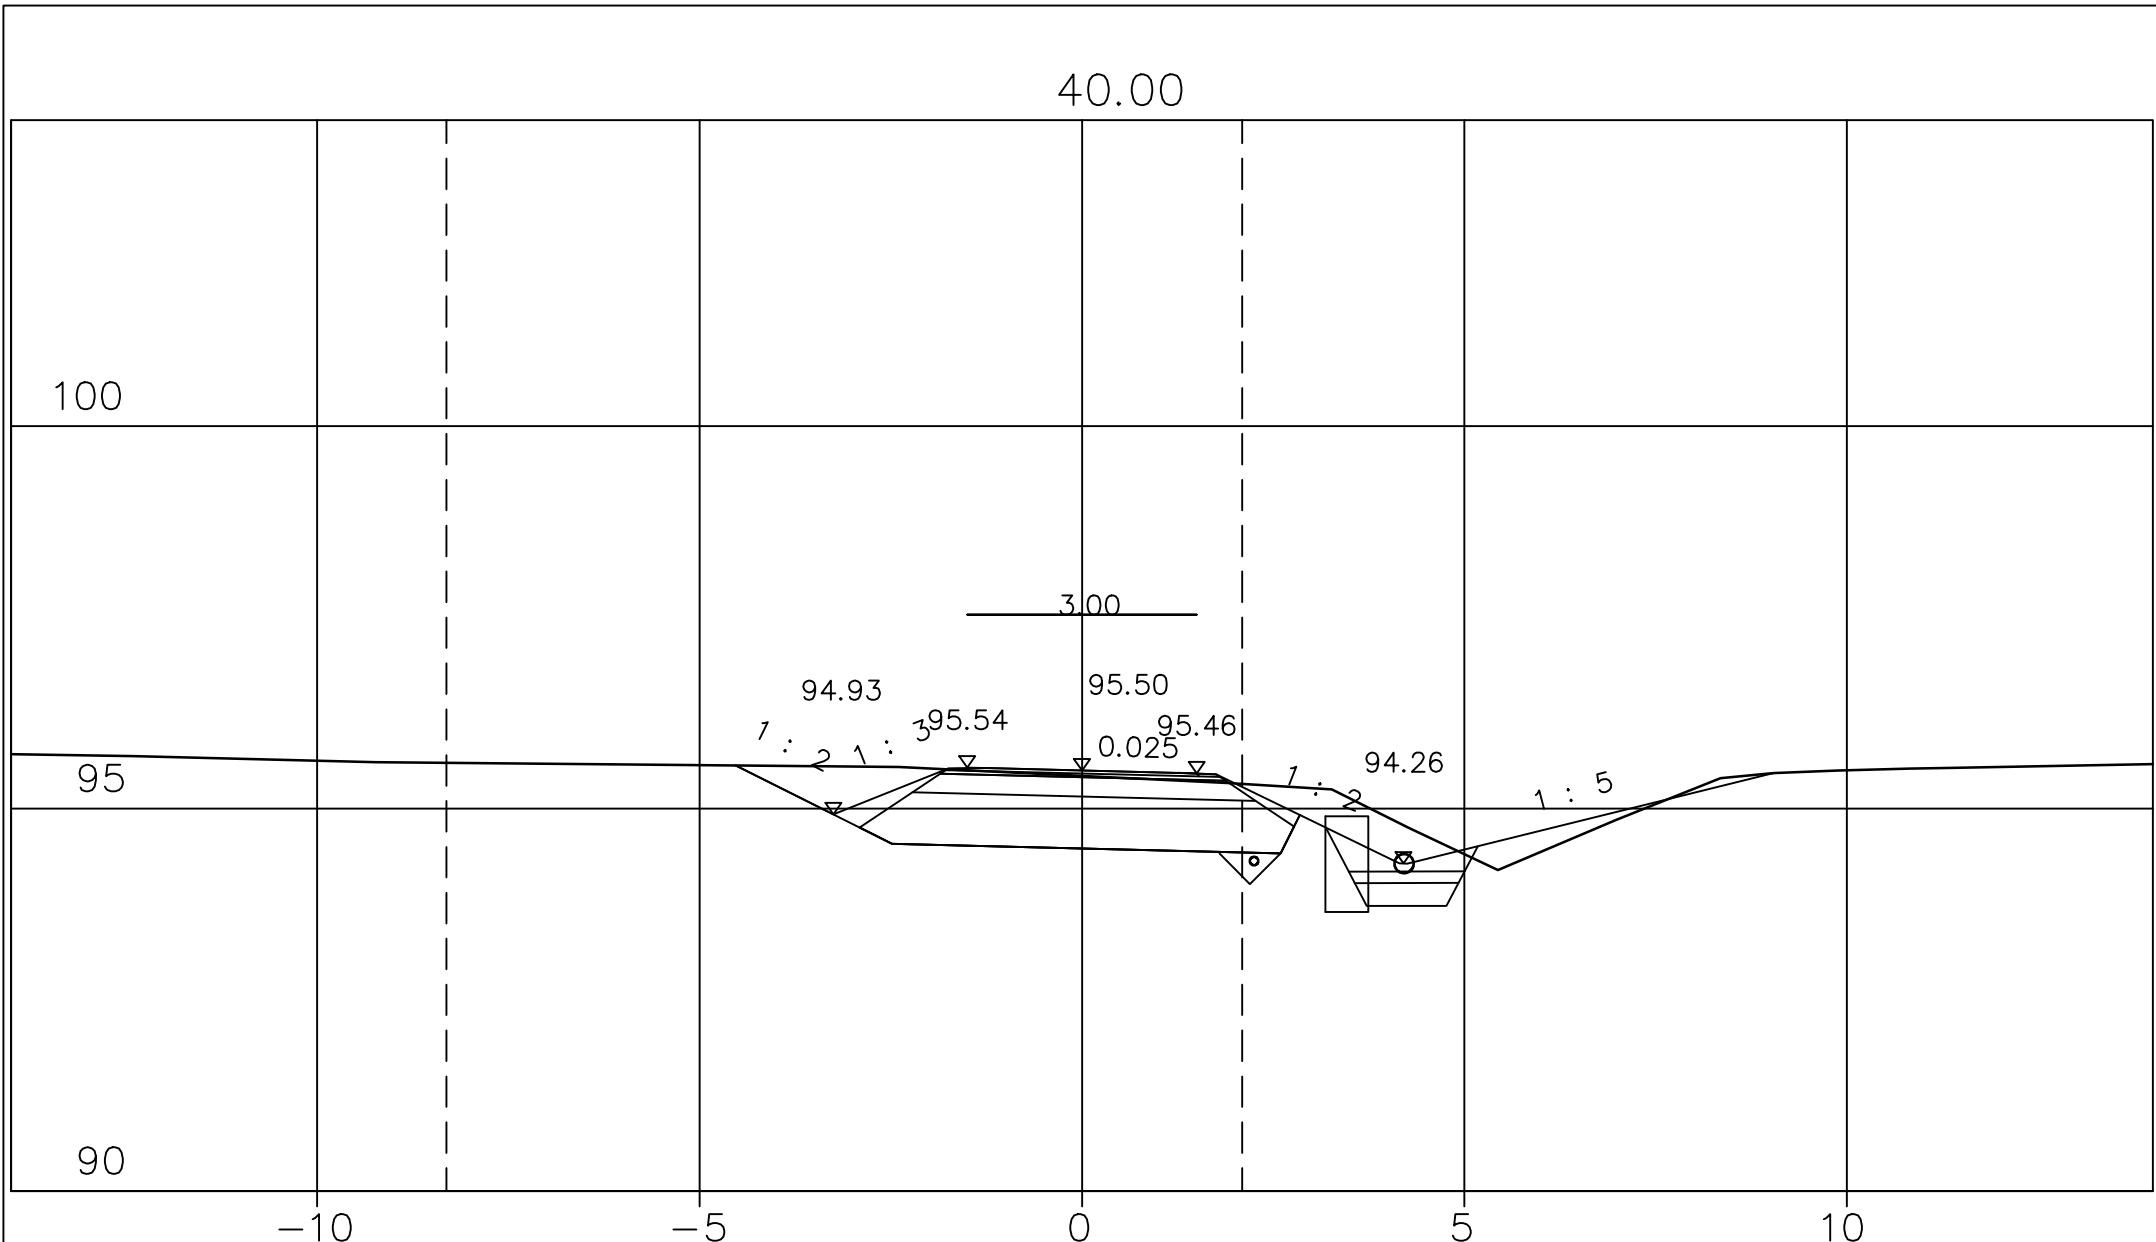

Merkki: A	Muutos: V27 kanavointi ja K1 Silatie poistettu suunnitelmasta	Pvm: 19.2.2021	Suunn.: JSo	Tark.: JVI
POP Ely-keskus, Liikenne ja infrastruktuuri -vastuualue		Rakennussuunnitelma Vt 27 ja Silatien liittymän suunnittelu, Haapajärvi J1		
Sitowise Oy		31.5.2019	Poikkileikkaukset 1:100	R3/J1-4-2

60.00

100

95

90

-10

-5

0

5

10

3.00

94.91 95.53 95.49 95.45 94.85

1 : 9

% 100

et=3.91

et=3.91

Merkki: A	Muutos: V27 kanavointi ja K1 Silatie poistettu suunnitelmasta	Pvm: 19.2.2021	Suunn.: JSo	Tark.: JVI
POP Ely-keskus, Liikenne ja infrastruktuuri -vastuualue		Rakennussuunnitelma Vt 27 ja Silatien liittymän suunnittelu, Haapajärvi J1		
Sitowise Oy		31.5.2019	Poikkileikkaukset 1:100	R3/J1-4-2

80.00

100

95

90

-10

-5

0

5

10

3.00

94.90

95.45

1 : 2

1 :

95.49

0.025

95.41

1 : 4

94.85

1 : 11

Merkki: A	Muutos: V27 kanavointi ja K1 Silatie poistettu suunnitelmasta	Pvm: 19.2.2021	Suunn.: JSo	Tark.: JVI
POP Ely-keskus, Liikenne ja infrastrukturi -vastuualue		Rakennussuunnitelma Vt 27 ja Silatien liittymän suunnittelu, Haapajärvi J1		
Sitowise Oy		31.5.2019	Poikkileikkaukset 1:100	R3/J1-4-2

100.00

100

95

90


-10

-5

0

5

10

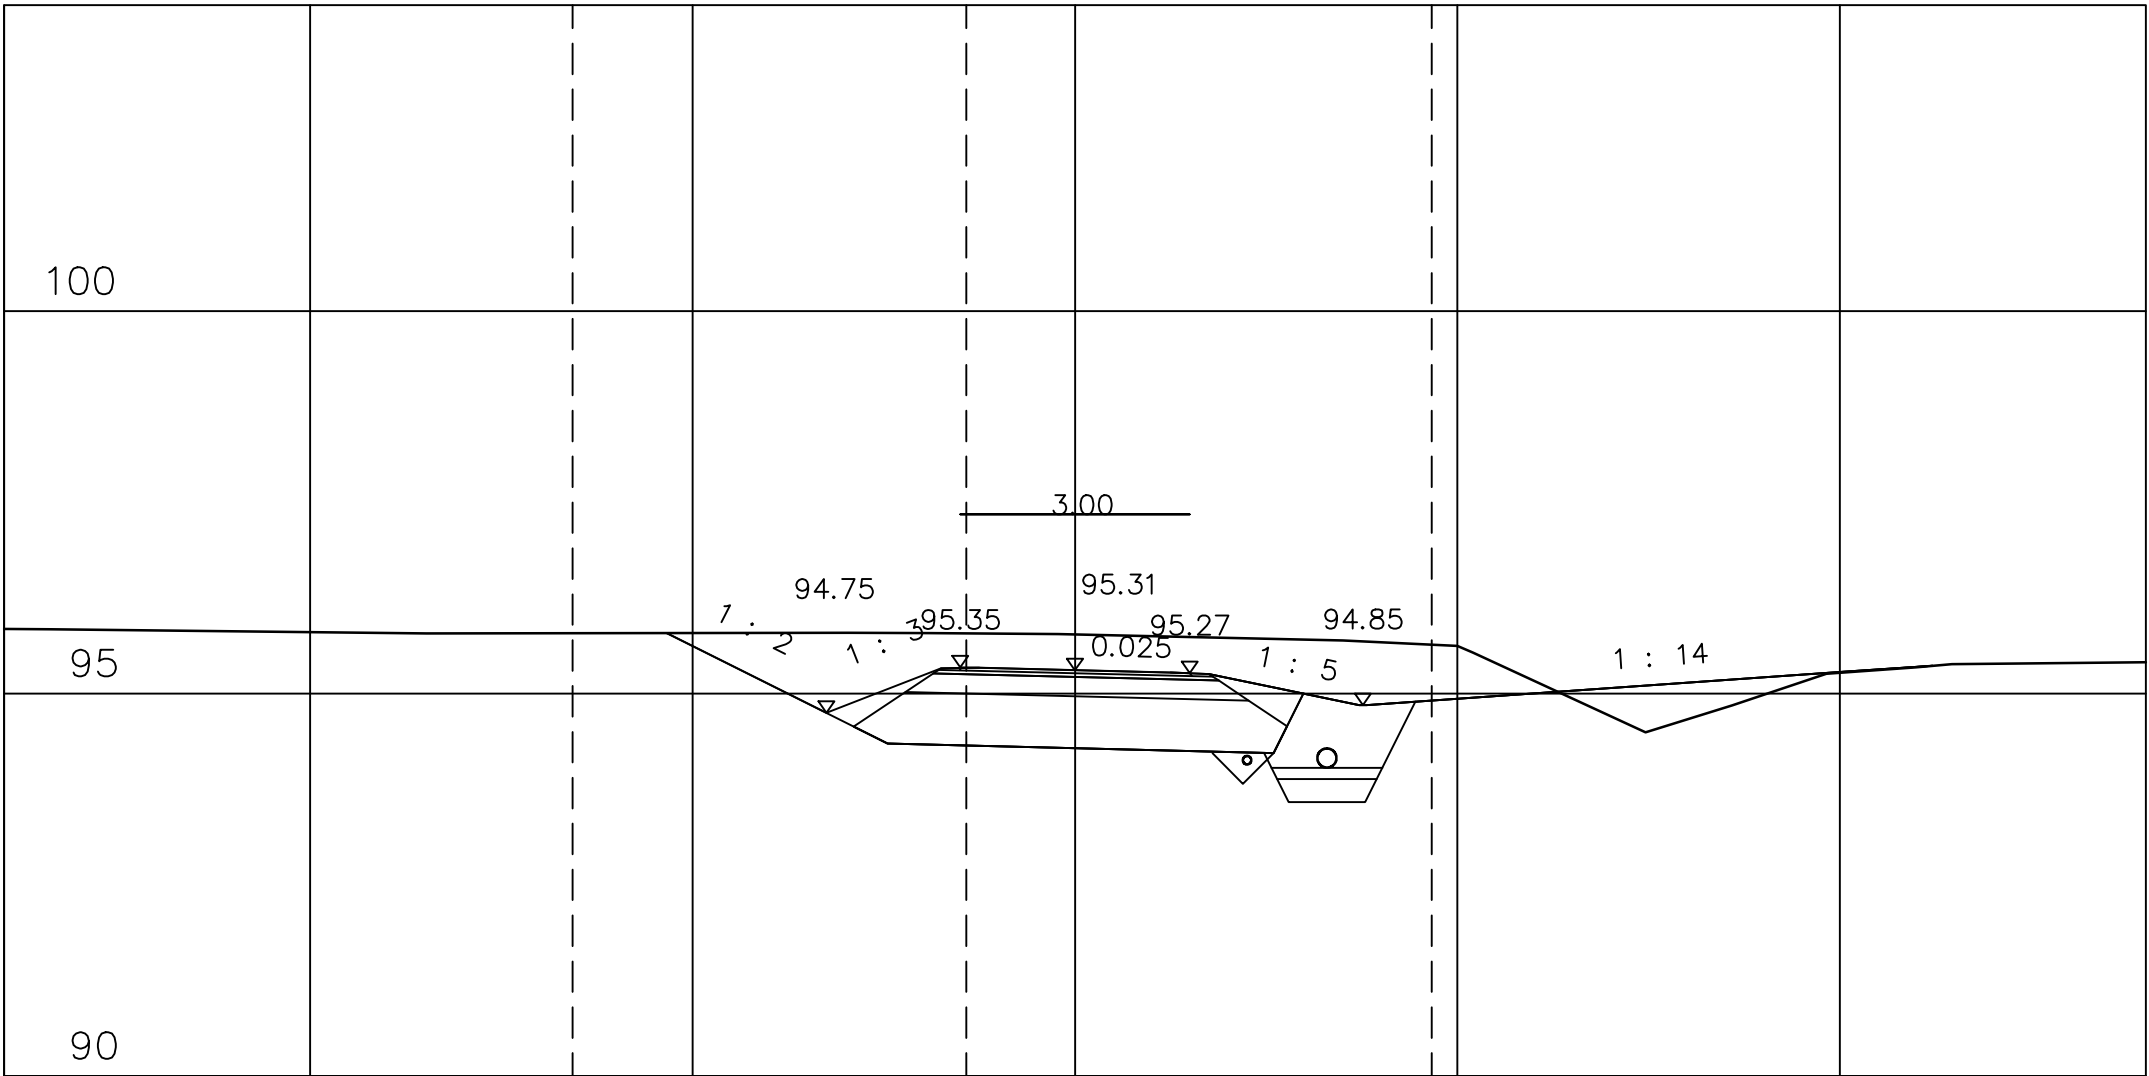

Merkki: A	Muutos: V27 kanavointi ja K1 Silatie poistettu suunnitelmasta	Pvm: 19.2.2021	Suunn.: JSo	Tark.: JVI
POP Ely-keskus, Liikenne ja infrastruktuuri -vastuualue		Rakennussuunnitelma Vt 27 ja Silatien liittymän suunnittelu, Haapajärvi J1		
Sitowise Oy		31.5.2019	Poikkileikkaukset 1:100	R3/J1-4-2

120.00

100

95

90

-10

-5

0

5

10

3.00

94.50

95.20

95.17

95.13

94.84

1 : 2

1 : 5

0.025

1 : 19

1 : 15

Merkki: A Muutos: V27 kanavointi ja K1 Silatie poistettu suunnitelmasta Pvm: 19.2.2021 Suunn.: JSo Tark.: JVI

POP Ely-keskus, Liikenne ja
infrastrukturi -vastuualue

Rakennussuunnitelma
Vt 27 ja Silatien liittymän suunnittelu, Haapajärvi
J1

Sitowise Oy

31.5.2019

Poikkileikkaukset 1:100

R3/J1-4-2

140.00

100

95

90

-10

-5

0

5

10

3.00

94.05

95.09

95.05

0.025

95.01

94.78

1 : 2

1 : 3

1 : 2

1 : 14

Merkki: A	Muutos: V27 kanavointi ja K1 Silatie poistettu suunnitelmasta	Pvm: 19.2.2021	Suunn.: JSo	Tark.: JVI
POP Ely-keskus, Liikenne ja infrastruktuuri -vastuualue		Rakennussuunnitelma Vt 27 ja Silatien liittymän suunnittelu, Haapajärvi J1		
Sitowise Oy	31.5.2019	Poikkileikkaukset 1:100	R3/J1-4-2	

160.00

100

95

90

-10

-5

0

5

10

3.00

94.53

95.07

94.75

7

2

1

3

95.11

0.025

95.04

1

7

1 : 14

Merkki: A	Muutos: V27 kanavointi ja K1 Silatie poistettu suunnitelmasta	Pvm: 19.2.2021	Suunn.: JSo	Tark.: JVI
POP Ely-keskus, Liikenne ja infrastruktuuri -vastuualue		Rakennussuunnitelma Vt 27 ja Silatien liittymän suunnittelu, Haapajärvi J1		
Sitowise Oy	31.5.2019	Poikkileikkaukset 1:100	R3/J1-4-2	

180.00

100

95

90


-10

-5

0

5

10

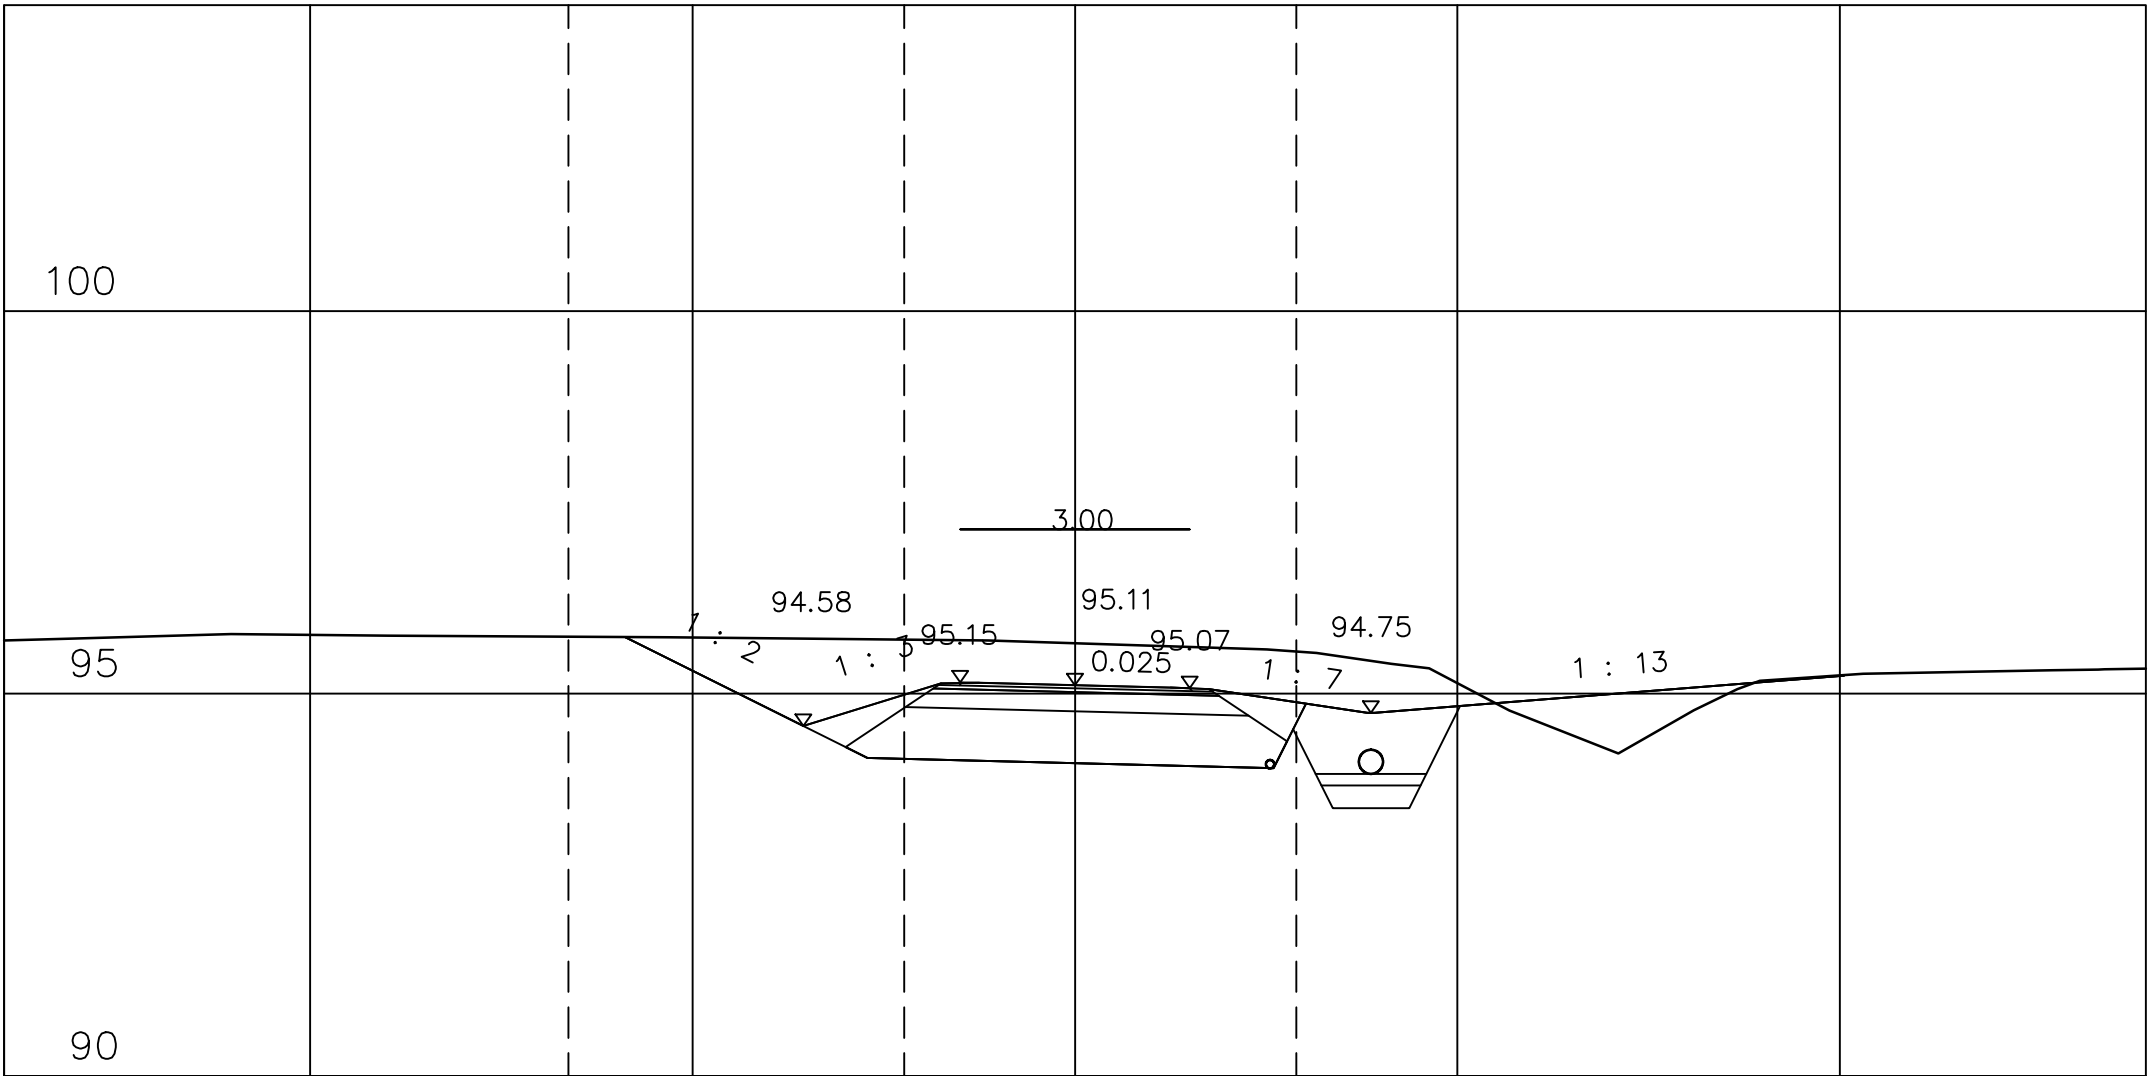

Merkki: A	Muutos: V27 kanavointi ja K1 Silatie poistettu suunnitelmasta	Pvm: 19.2.2021	Suunn.: JSo	Tark.: JVI
POP Ely-keskus, Liikenne ja infrastruktuuri -vastuualue		Rakennussuunnitelma Vt 27 ja Silatien liittymän suunnittelu, Haapajärvi J1		
Sitowise Oy		31.5.2019	Poikkileikkaukset 1:100	R3/J1-4-2

200.00

100

95

90

-10

-5

0

5

10

4.75

94.60

7 : 2

95.22

95.15

0.025

95.10

1 : 5

94.75

1 : 11



et=-2.33

% 100

50

0

et=-2.33

Merkki: A	Muutos: V27 kanavointi ja K1 Silatie poistettu suunnitelmasta	Pvm: 19.2.2021	Suunn.: JSo	Tark.: JVI
POP Ely-keskus, Liikenne ja infrastrukturi -vastuualue		Rakennussuunnitelma Vt 27 ja Silatien liittymän suunnittelu, Haapajärvi J1		
Sitowise Oy		31.5.2019	Poikkileikkaukset 1:100	R3/J1-4-2

220.00

100

95

90

-10

-5

0

5

10

4.00

94.62

95.18

7 : 2 1 : 3 95.23

0.025

95.13

94.77

1 : 4

1 : 11

Merkki: A	Muutos: V27 kanavointi ja K1 Silatie poistettu suunnitelmasta	Pvm: 19.2.2021	Suunn.: JSo	Tark.: JVI
POP Ely-keskus, Liikenne ja infrastruktuuri -vastuualue		Rakennussuunnitelma Vt 27 ja Silatien liittymän suunnittelu, Haapajärvi J1		
Sitowise Oy	31.5.2019	Poikkileikkaukset 1:100		R3/J1-4-2

240.00

100

95

90

-10

-5

0

5

10

4.00

94.61

1 : 2

95.27

1 : 3

95.22

0.025

95.17

1 : 4

94.80

1 : 11

Merkki: A	Muutos: V27 kanavointi ja K1 Silatie poistettu suunnitelmasta	Pvm: 19.2.2021	Suunn.: JSo	Tark.: JVI
POP Ely-keskus, Liikenne ja infrastruktuuri -vastuualue		Rakennussuunnitelma Vt 27 ja Silatien liittymän suunnittelu, Haapajärvi J1		
Sitowise Oy	31.5.2019	Poikkileikkaukset 1:100		R3/J1-4-2

260.00

100

95

90

-10

-5

0

5

10

4.00

94.59

1 : 2

95.26

1 : 3

95.21

4.00

0.025

95.16

1 : 6

94.84

1 : 11

Merkki: A	Muutos: V27 kanavointi ja K1 Silatie poistettu suunnitelmasta	Pvm: 19.2.2021	Suunn.: JSo	Tark.: JVI
POP Ely-keskus, Liikenne ja infrastruktuuri -vastuualue		Rakennussuunnitelma Vt 27 ja Silatien liittymän suunnittelu, Haapajärvi J1		
Sitowise Oy		31.5.2019	Poikkileikkaukset 1:100	R3/J1-4-2

280.00

100

95

90

-10

-5

0

5

10

4.00

94.63

1 : 2

95.24

1 : 3

95.19

0.025

95.14

1 : 2

93.88

1 : 2.5

Merkki: A	Muutos: V27 kanavointi ja K1 Silatie poistettu suunnitelmasta	Pvm: 19.2.2021	Suunn.: JSo	Tark.: JVI
POP Ely-keskus, Liikenne ja infrastruktuuri -vastuualue		Rakennussuunnitelma Vt 27 ja Silatien liittymän suunnittelu, Haapajärvi J1		
Sitowise Oy	31.5.2019	Poikkileikkaukset 1:100	R3/J1-4-2	

300.00

100

95

90

-10

-5

0

5

10

4.00

94.61

95.22

95.17

95.12

93.85

1 : 2

1 : 3

0.025

1 : 2

1 : 2.5

Merkki:

A

Muutos: V27 kanavointi ja K1 Silatie poistettu suunnitelmasta

Pvm:

19.2.2021

Suunn.:

JSo

Tark.:

JVI

POP Ely-keskus, Liikenne ja
infrastruktuuri -vastuualue

Rakennussuunnitelma
Vt 27 ja Silatien liittymän suunnittelu, Haapajärvi
J1

Sitowise Oy

31.5.2019

Poikkileikkaukset 1:100

R3/J1-4-2

320.00

100

95

90

-10

-5

0

5

10

4.00

94.59

1 : 2

1 : 3

95.20

95.15

0.025

95.10

1 : 2

93.83

1 : 2.5

Merkki: A	Muutos: V27 kanavointi ja K1 Silatie poistettu suunnitelmasta	Pvm: 19.2.2021	Suunn.: JSo	Tark.: JVI
POP Ely-keskus, Liikenne ja infrastruktuuri -vastuualue		Rakennussuunnitelma Vt 27 ja Silatien liittymän suunnittelu, Haapajärvi J1		
Sitowise Oy	31.5.2019	Poikkileikkaukset 1:100	R3/J1-4-2	

340.00

100

95

90

-10

-5

0

5

10

4.00

94.58

95.13

95.18

95.08

0.025

93.81

7 : 2

1 : 3

1 : 3

1 : 3

PK3

W U1 rva
U1 rva
U1 rva
U1 rva
U1 rva
U1 rva

et=-9.75

% 100 50 0

et=-9.75

Merkki: A	Muutos: V27 kanavointi ja K1 Silatie poistettu suunnitelmasta	Pvm: 19.2.2021	Suunn.: JSo	Tark.: JVI
POP Ely-keskus, Liikenne ja infrastruktuuri -vastuualue		Rakennussuunnitelma Vt 27 ja Silatien liittymän suunnittelu, Haapajärvi J1		
Sitowise Oy		31.5.2019	Poikkileikkaukset 1:100	R3/J1-4-2

360.00

100

95

90

-10

-5

0

5

10

4.00

94.57

95.12

7 : 2

1 : 3

95.16

0.022

95.07

7 : 5

93.79

1 : 4

Merkki:

A

Muutos: V27 kanavointi ja K1 Silatie poistettu suunnitelmasta

Pvm:

19.2.2021

Suunn.:

JSo

Tark.:

JVI

POP Ely-keskus, Liikenne ja
infrastruktuuri -vastuualue

Rakennussuunnitelma
Vt 27 ja Silatien liittymän suunnittelu, Haapajärvi
J1

Sitowise Oy

31.5.2019

Poikkileikkaukset 1:100

R3/J1-4-2

380.00

100

95

90

-10

-5

0

5

10

3.00

94.46

1 : 2

1 : 2

3

1 : 3

95.07

▽

0.011

▽

95.06

▽

95.04

▽

1 : 4

1 : 4

93.81

1 : 2

1 : 2

Merkki: A	Muutos: V27 kanavointi ja K1 Silatie poistettu suunnitelmasta	Pvm: 19.2.2021	Suunn.: JSo	Tark.: JVI
POP Ely-keskus, Liikenne ja infrastruktuuri -vastuualue		Rakennussuunnitelma Vt 27 ja Silatien liittymän suunnittelu, Haapajärvi J1		
Sitowise Oy		31.5.2019	Poikkileikkaukset 1:100	R3/J1-4-2