




Valorem Verkko 1 Oy / Valorem Verkko 2 Oy

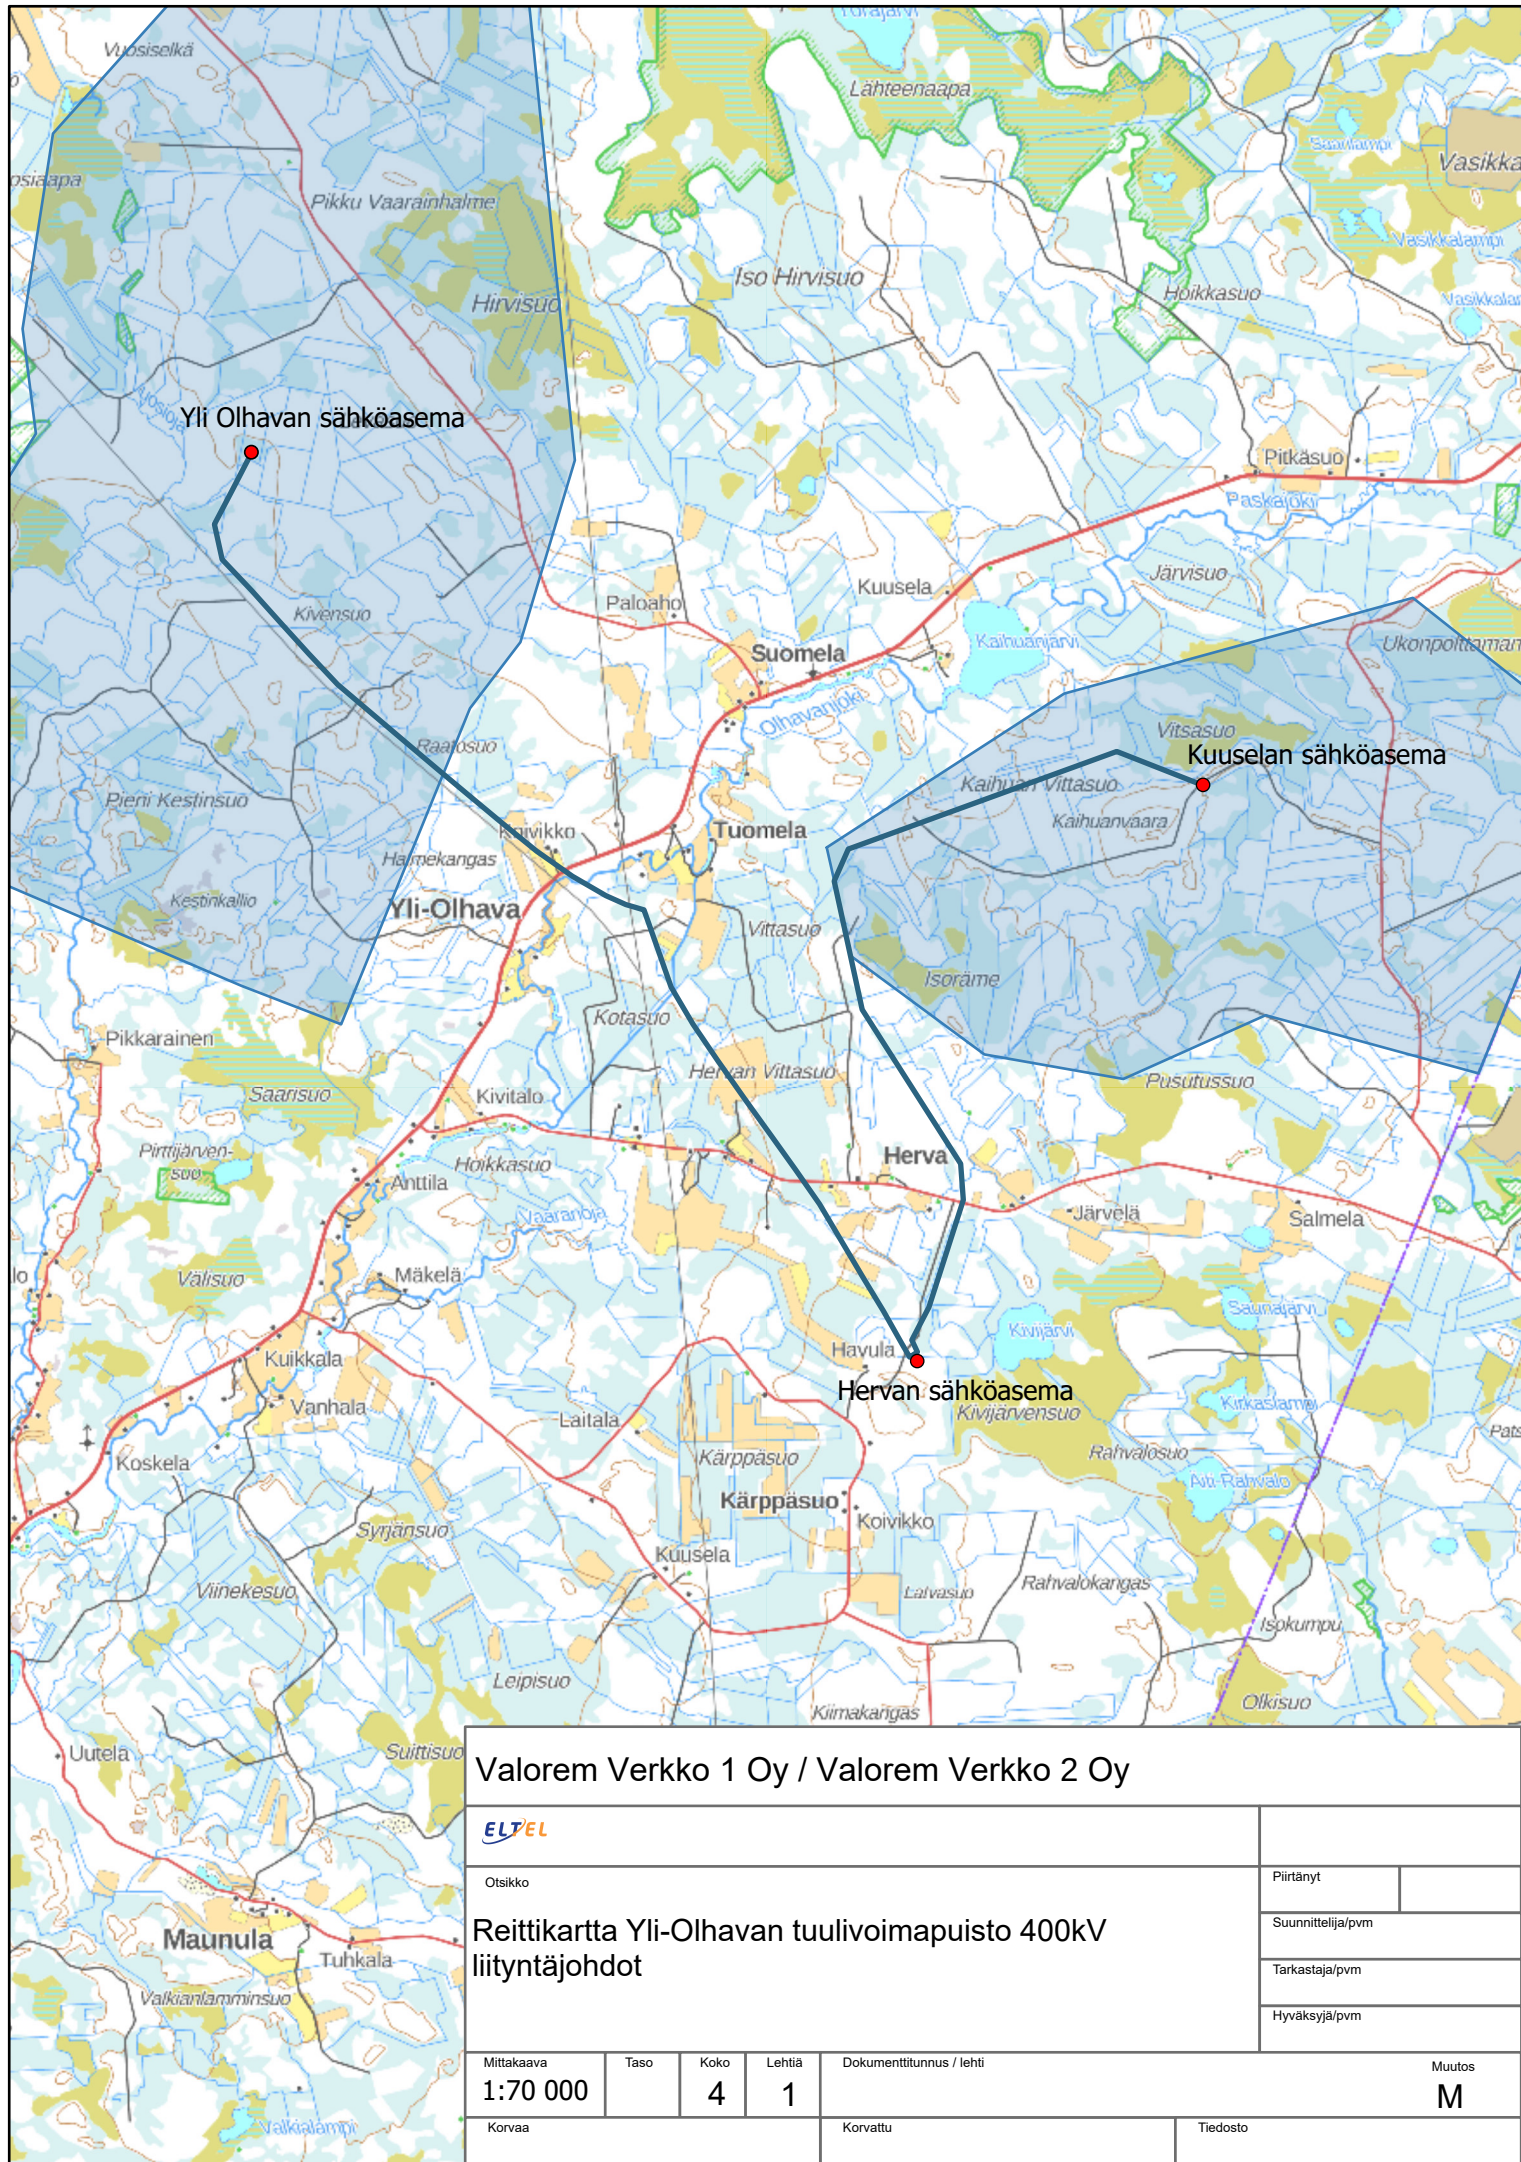

Otsikko

Reittikartta Yli-Olhavan tuulivoimapuisto 400kV
liityntäjohtot

Piirtänyt
Suunnittelija/pvm
Tarkastaja/pvm
Hyväksyjä/pvm

Mittakaava
1:70 000

Taso

Koko
4

Lehtiä
1


Dokumenttitunnus / lehti

Muutos
M

Korvaa


Korvattu

Tiedosto

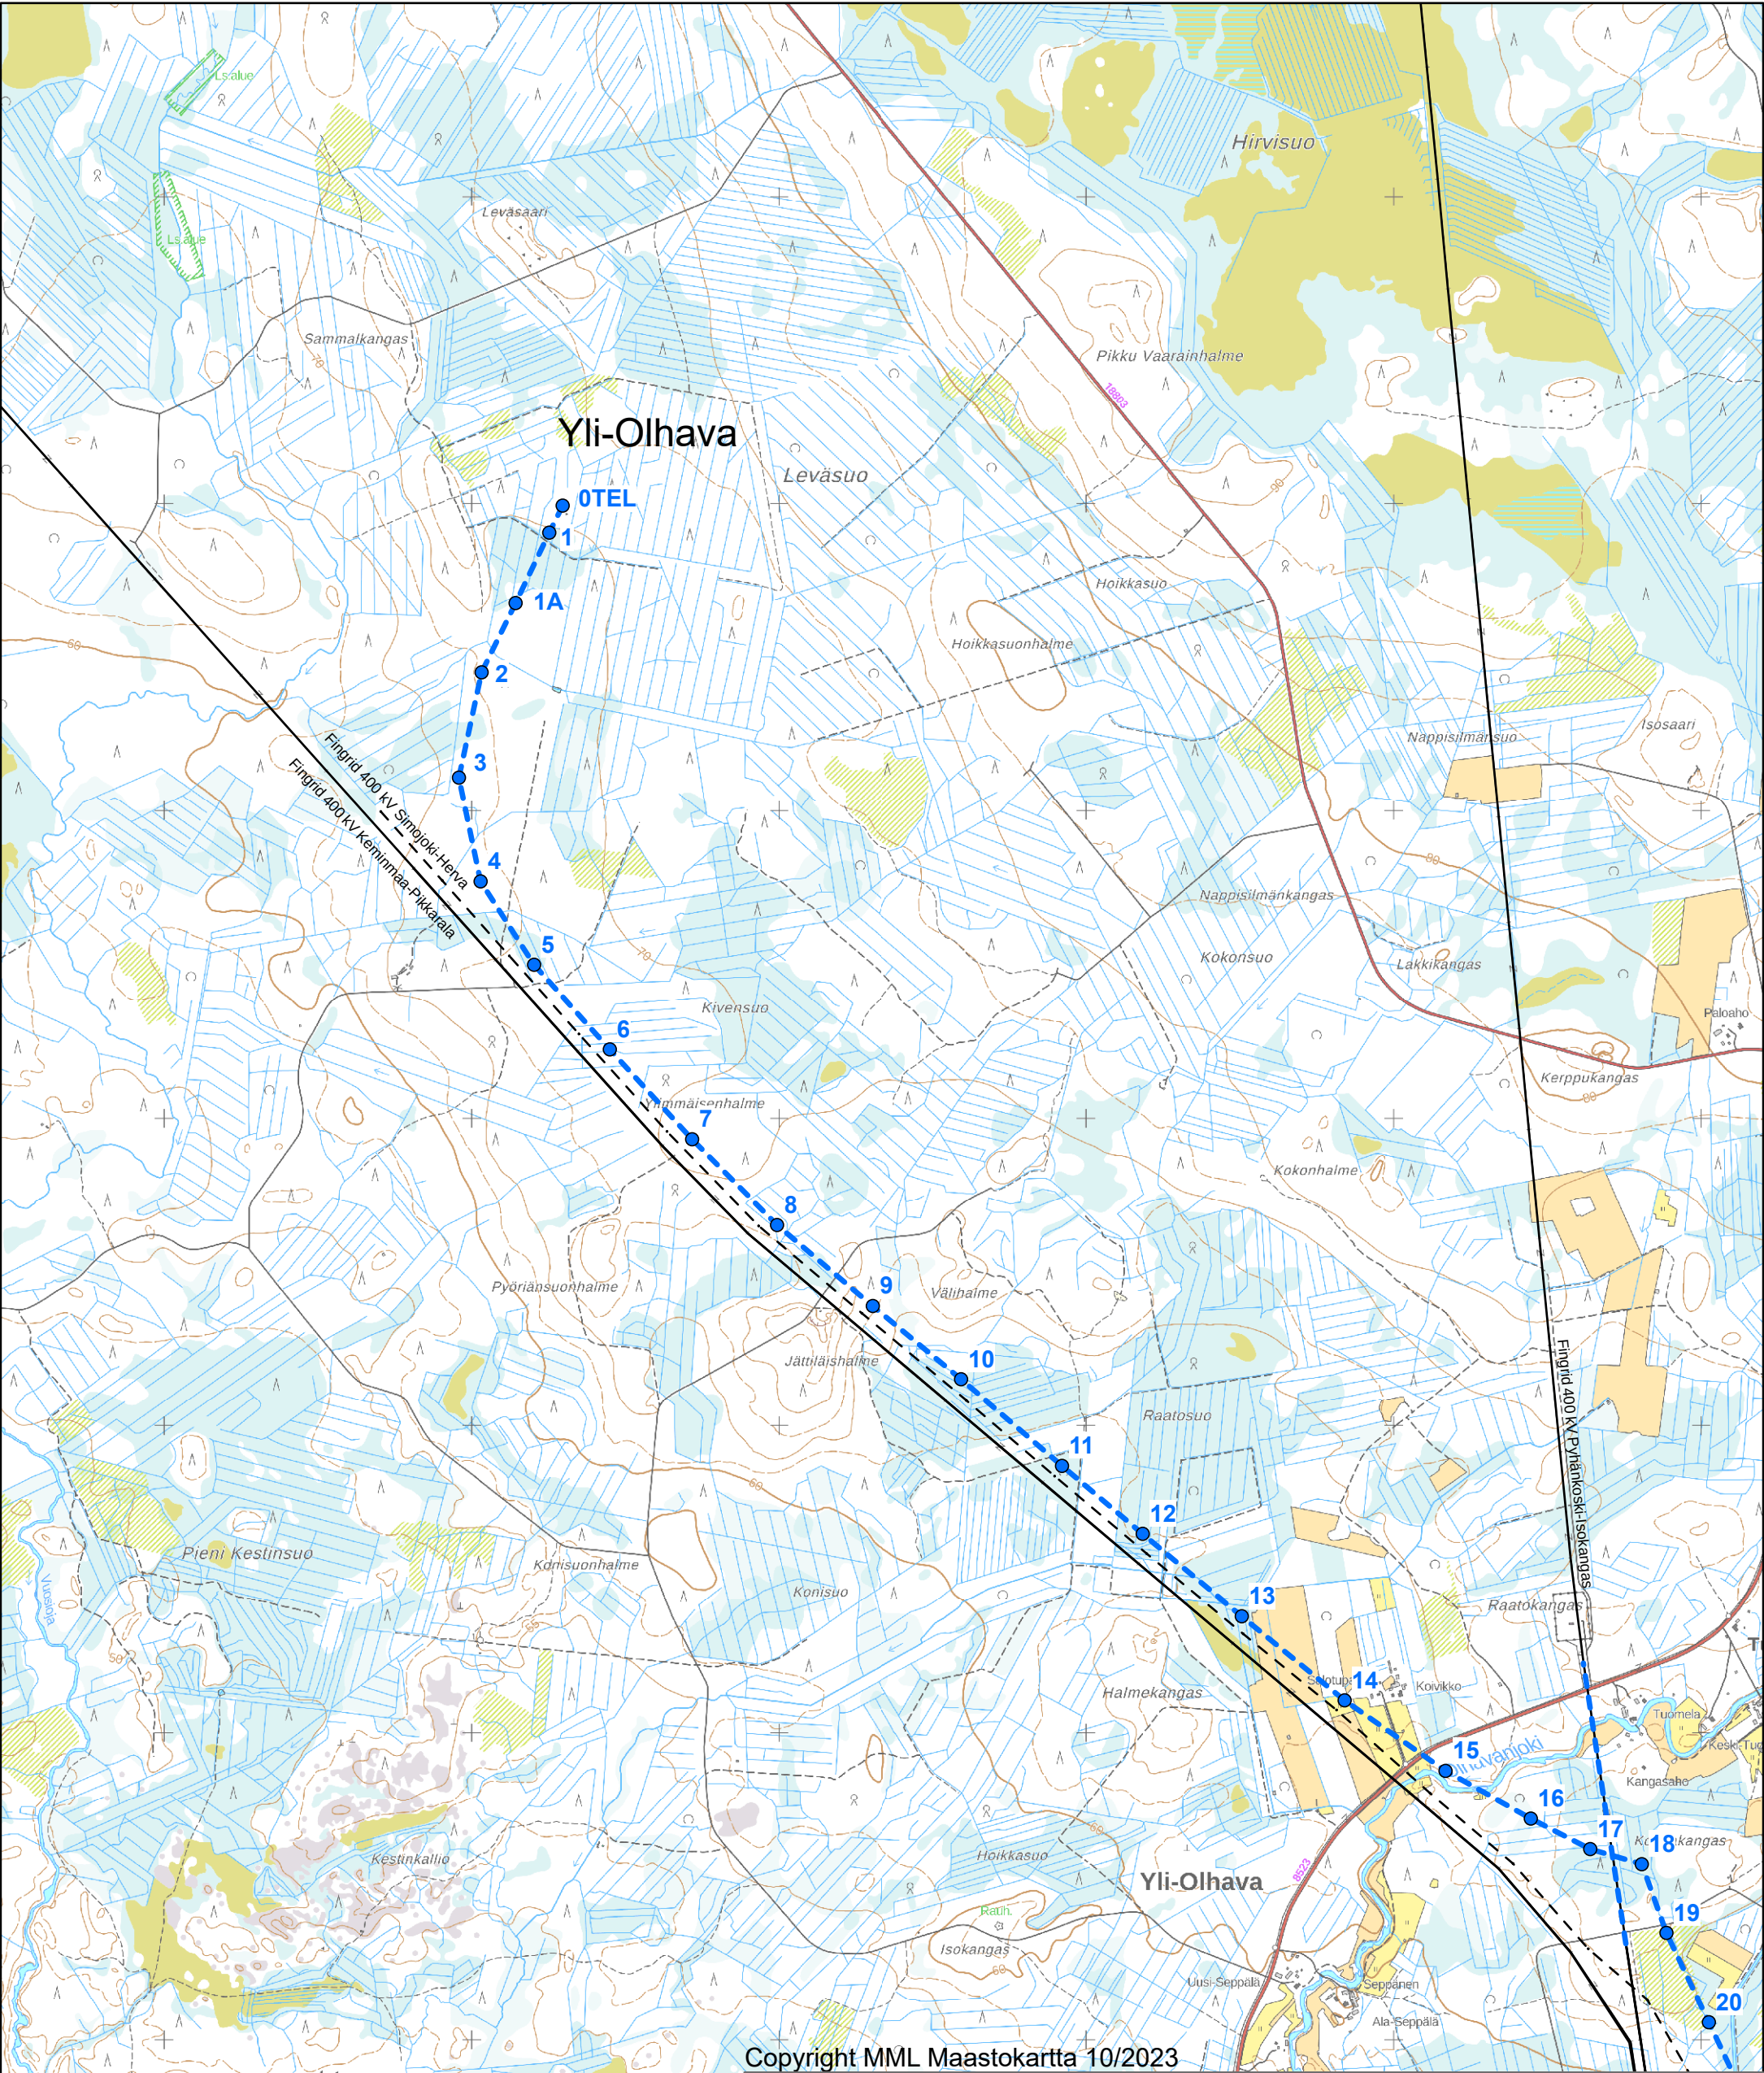

Copyright MML Maastokartta 10/2023

					
Title		Sutu 4174 Herva - Yli-Olhava 400 kV Reittikartta/Route Map		Drawn RESA	
				Designer/date RESA 26.1.2024	
				Checked by/date JERE 29.1.2024	
				Approved by/date TUOMO 29.1.2024	
Scale	Level	Size	Sheets	Document code/sheet	Revision
1:20 000		A3	1/2	4133-71-001	R0
Replaces		Replaced by			File

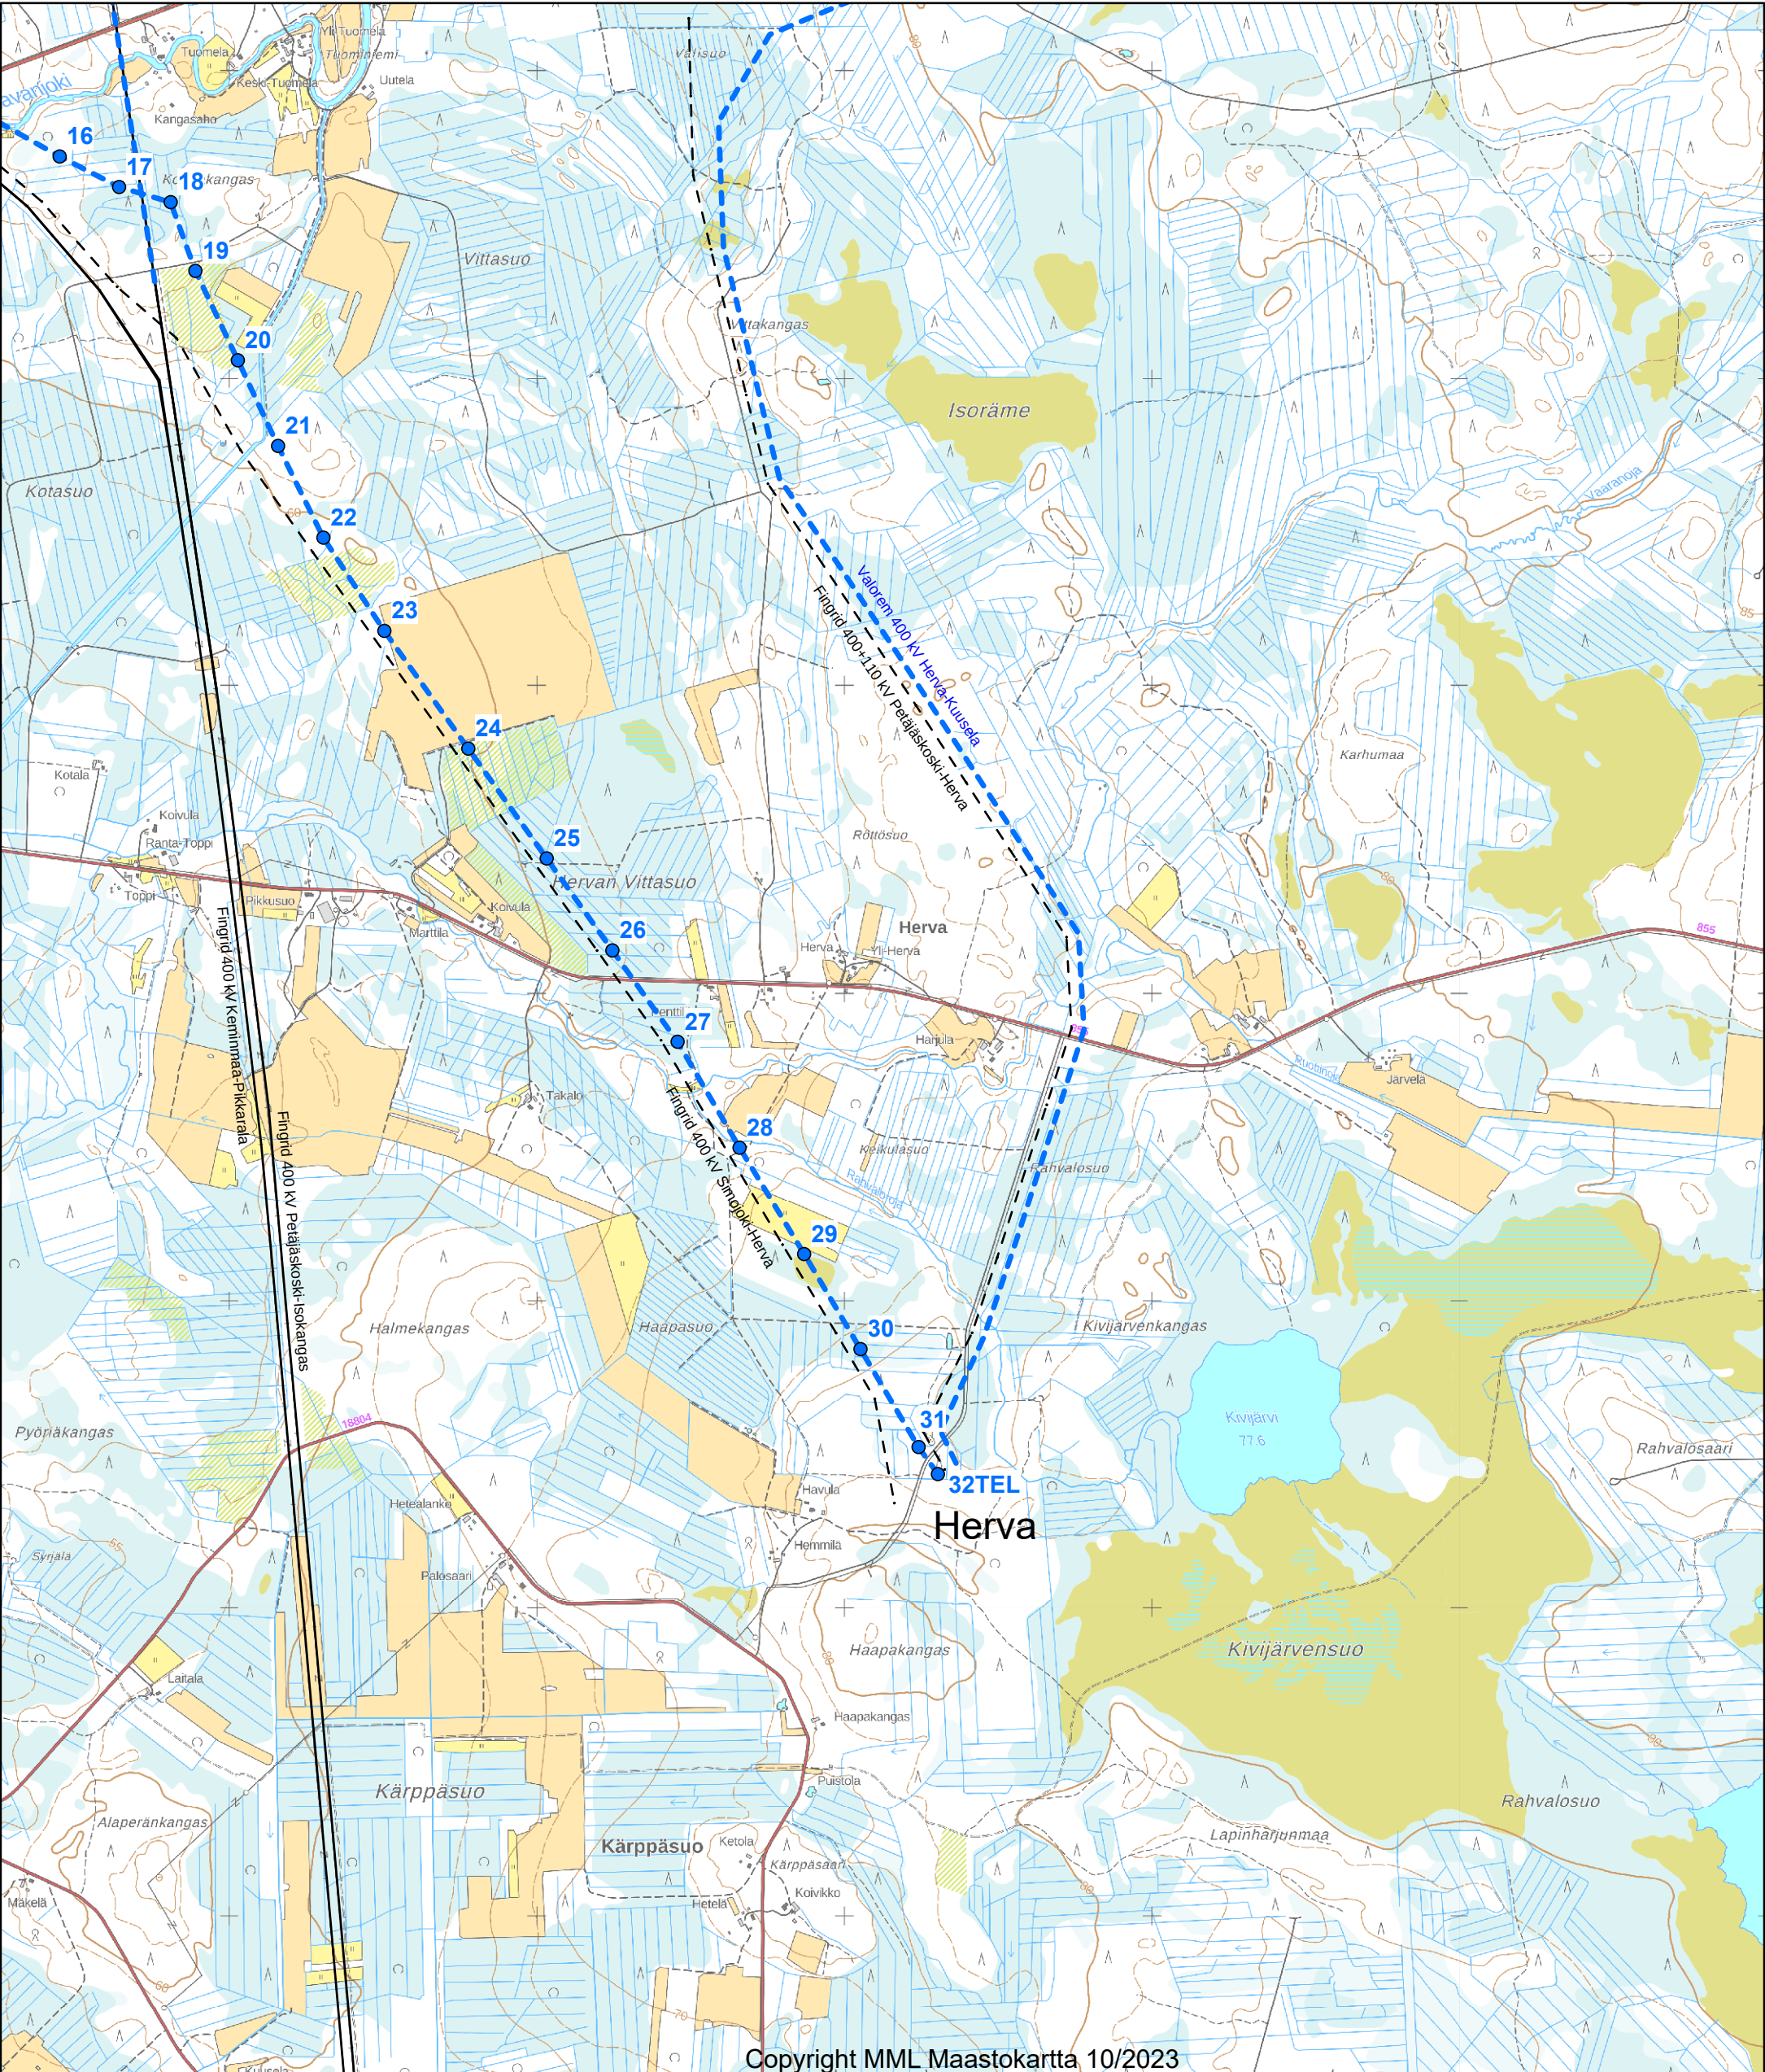

Copyright MML Maastokartta 10/2023

VALOREM ENERGY FOR ACTION ELTEL					Drawn RESA	
Title Sutu 4174 Herva - Yli-Olhava 400 kV Reittikartta/Route Map					Designer/date RESA 26.1.2024	
					Checked by/date JERE 29.1.2024	
					Approved by/date TUOMO 29.1.2024	
					Revision R0	
Scale 1:20 000	Level	Size A3	Sheets 2/2	Document code/sheet 4133-71-001		Replaced by
Replaces				File		