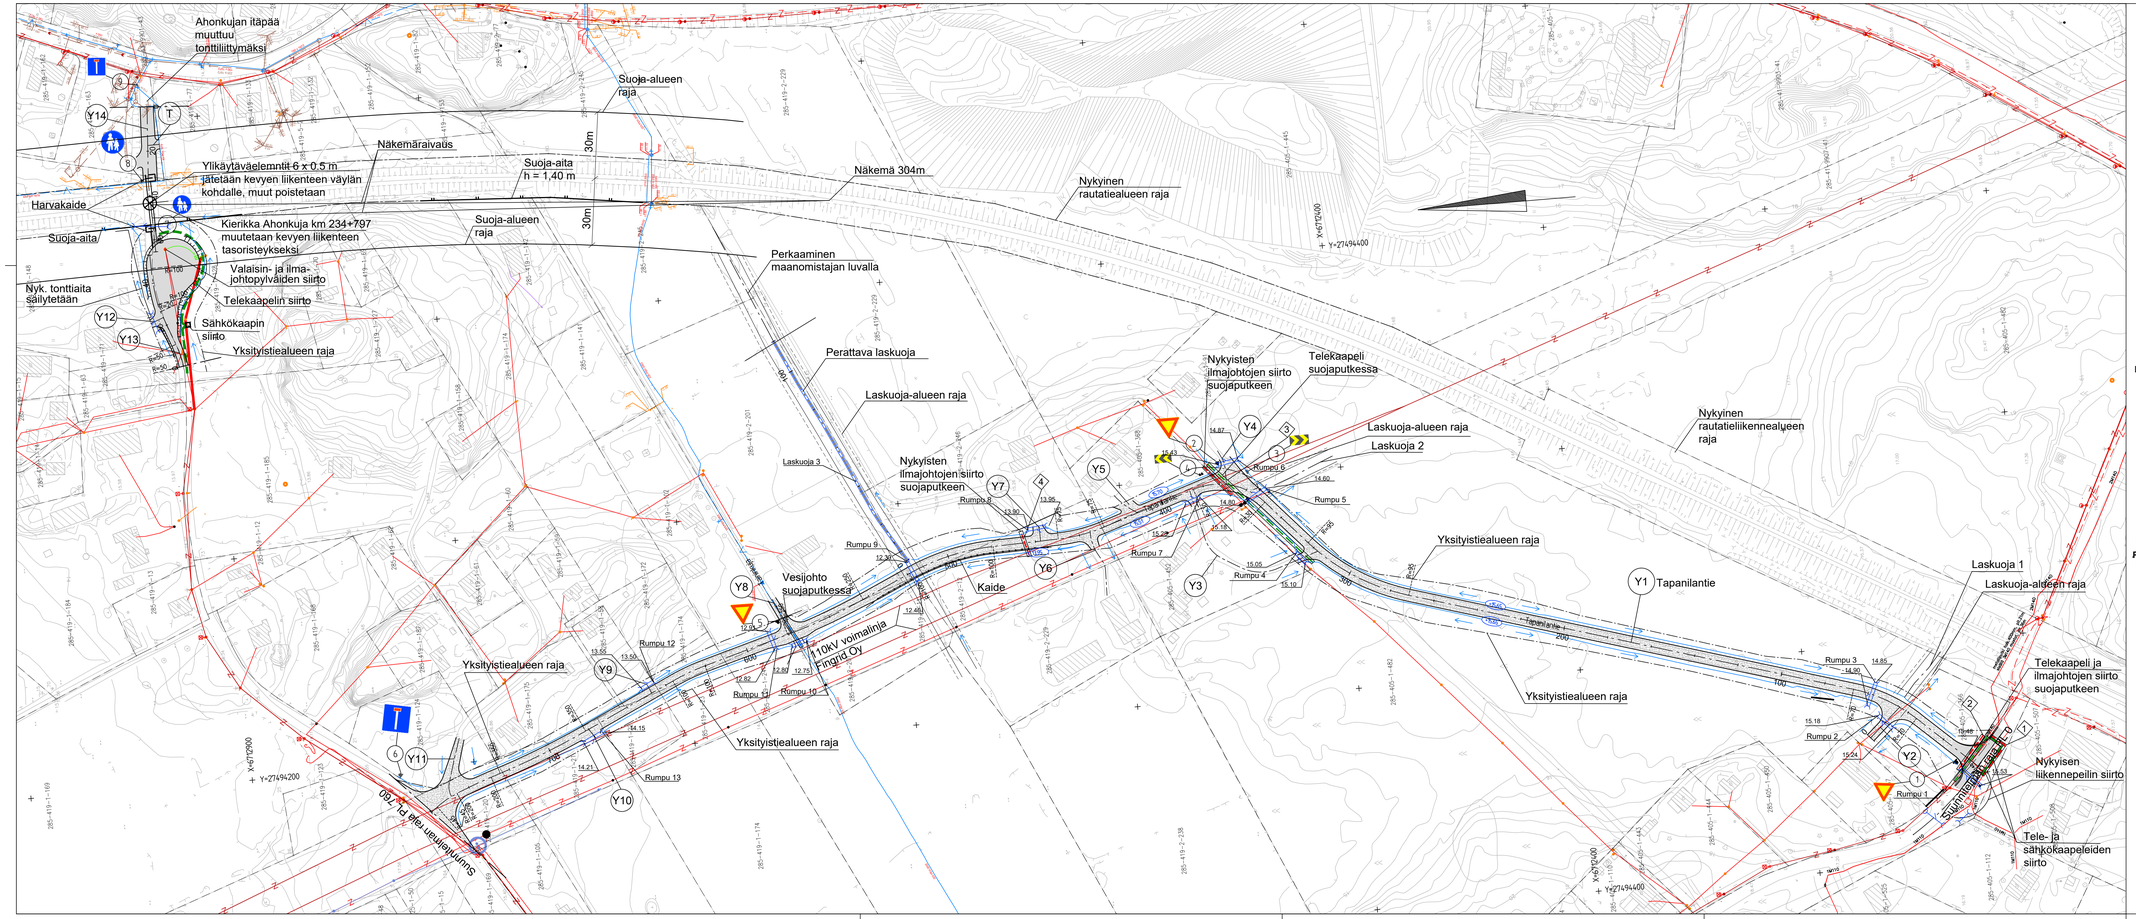

Merkkien selitykset:

- Poistuva tasoristeys
- Katkaistava tieosa
- Yksityistiealueen raja
- Suoja-aita
- Sähkö - suurjännitelinja 110kV

Nykyiset johdot		Uudet johdot	
	sähkö	UZ	sähkö
	puhelin	UP	puhelin

- Sorapintainen tie
- Asfalttipintainen tie

LIIKENNEMERKKILUETTELO

LIIKENNE-MERKIN No	LIIKENNEMERKIN NIMI	TUNNUS	MERKIN KOKO	JALUSTAN KOKO	PINTA lk
1	Väistämisvelvollisuus risteyksessä	B5	900	H700	R2
2	Väistämisvelvollisuus risteyksessä	B5	900	H700	R2
3	Taustamerkki	I5	1200 x 600	H700	R2
4	Taustamerkki	I5	1200 x 600	H700	R2
5	Väistämisvelvollisuus risteyksessä	B5	900	H700	R1
6	Umpitie	F24.1	600 X 600	H700	R1
7	Jalkakäytävä	D4	640	H700	R1
8	Jalkakäytävä	D4	640	H700	R1
9	Umpitie	F24.1	600 X 600	H700	R1

PUTKILUETTELO

No	KOKO, mm	MATERIAALI	MÄÄRÄ	PITUUS (m)
1	Ø 100	M	2	45
2	Ø 100	M	2	50
3	Ø 100	M	3	85
4	Ø 100	M	1	12

Muut.	Selitys	Pvm	Tehnyt	Pvm	Hyv.

Tilaaja: VÄYLÄ

Hanke tai rataosa: Kierikka Ahonkuja tasoristeys-turvallisuuden parantaminen

Suunnitteluvaihe: Rakentamissuunnitelma

Toimittaja: RAMBOLL

Pirustuksen sisältö: Suunnitelmakartta Tasoristeys ja yksityistiejärjestelyt

Pirt.	03.03.2023	V.Autio
Suunn.	03.03.2023	V.Autio
Tark.	03.03.2023	T. Ohra-Aho
Hyv.	03.03.2023	K. Jalonen
Til. hyv.	03.03.2023	M.Tossavainen

Mittakaava: 1:1000

Koordinaatti- ja korkeusjärj.: ETRS GK-27 / N2000

Rataosan nro: 1602

Paikka	Laji	Numero	Muut.	Lehti	Lehtiä
2400	72	6728	-	2	2