


- Värien selitykset**
- Suunnitellut tiet**
- Tämän suunnitelman mukaan rakennettava tai parannettava tie
- Nykyiset tiet**
- Valtatie / kantatie / seututie
 - Yhdystie
 - Yksityinen tie
 - Katu
- S xx SILTA Suunniteltu silta

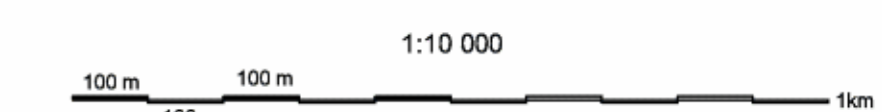

Merkki	Muutos	Pvm	Suunn.	Tark.
Hankkeen nimi Valtatien 4 ohituskaistojen parantaminen Äänekoskella, Viitasaarella ja Pihtiputaalla Äänekosken tiejärjestelyt				
Piirustuksen sisältö Yleiskartta vt 4 paaluväli 24000-31500				
DESTIA Konsultointi Suunnittelupalvelut				
Pvm	Suunn.	Pvm	Tark.	
26.2.2007	Proj.pääll.	26.2.2007	Hyy.	
Tieregisteritunnus tie / tieosa / väli		Mittakaava 1:10000		Piir.no T1-4