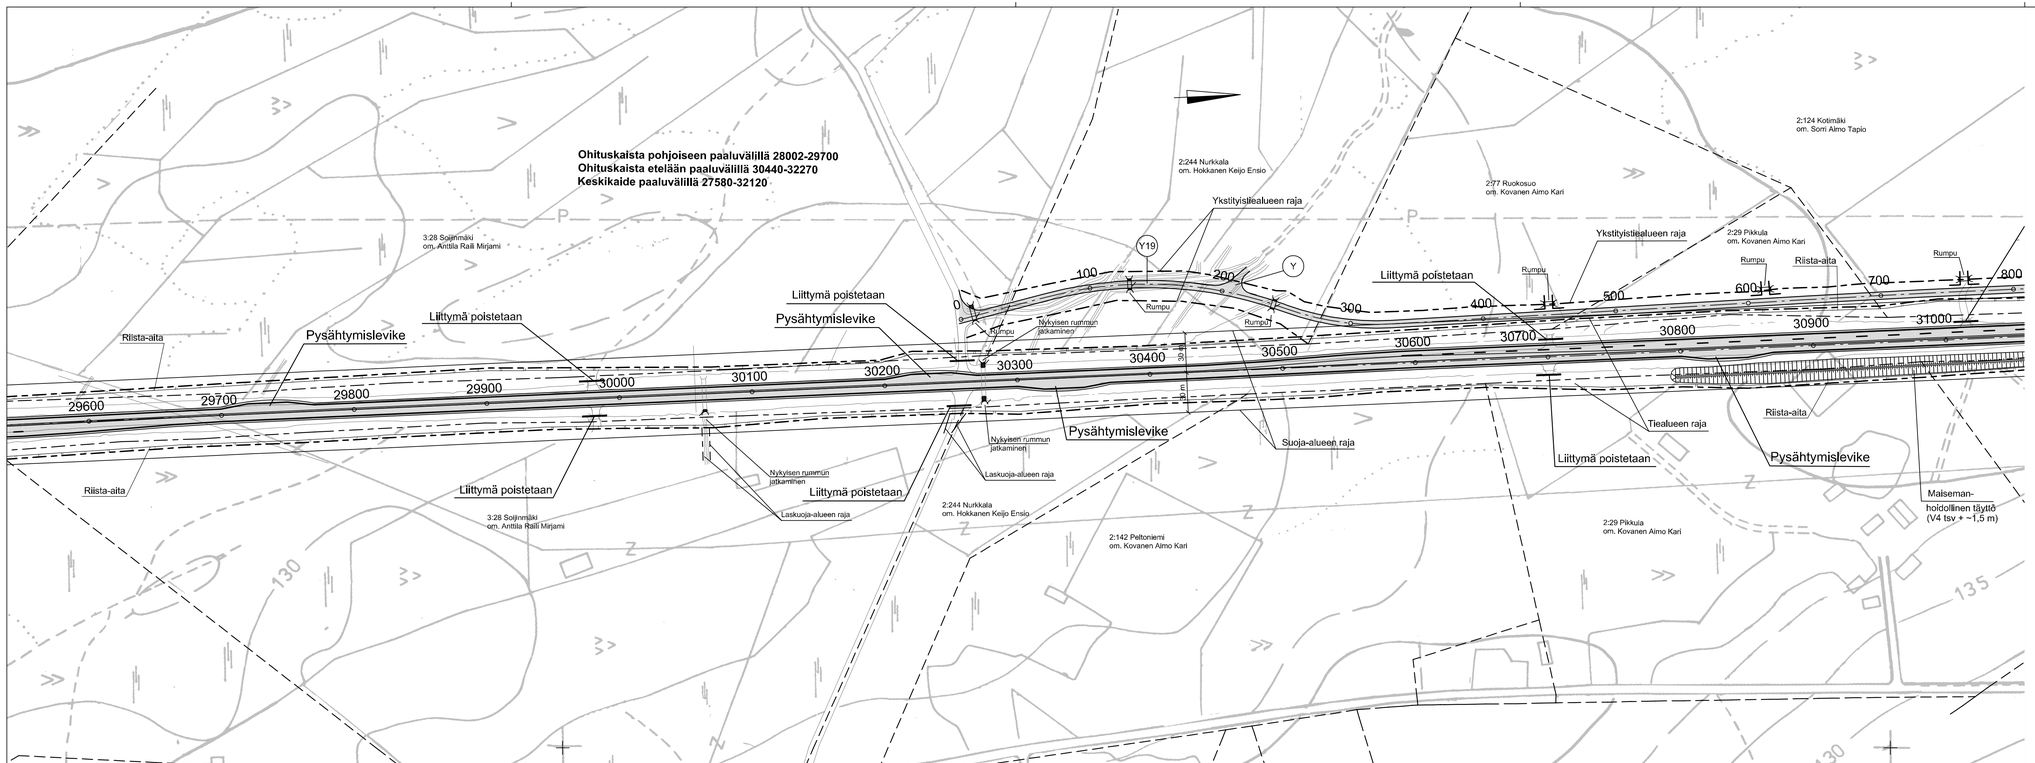

Merkki	Muutos	Pvm	Suunn.	Tark.
Hankkeen nimi	Valtatien 4 ohituskaistojen parantaminen Äänekoskella, Viitasaarella ja Pihtiputaalla **Äänekosken tiejärjestelyt**			
Piirustuksen sisältö	Suunnitelmakartta vt 4 paaluväli 29600-31000			

DESTIA
Konsultointi
Suunnittelupalvelut

TIEHALLINTO
VÄGFÖRVALTNINGEN

Pvm	Suunn.	Pvm	Tark.
26.2.2007	Proj.päät.	26.2.2007	Hyv.
Tierekisteritunnus		Mittakaava 1:2000	Piir.nro T2-21