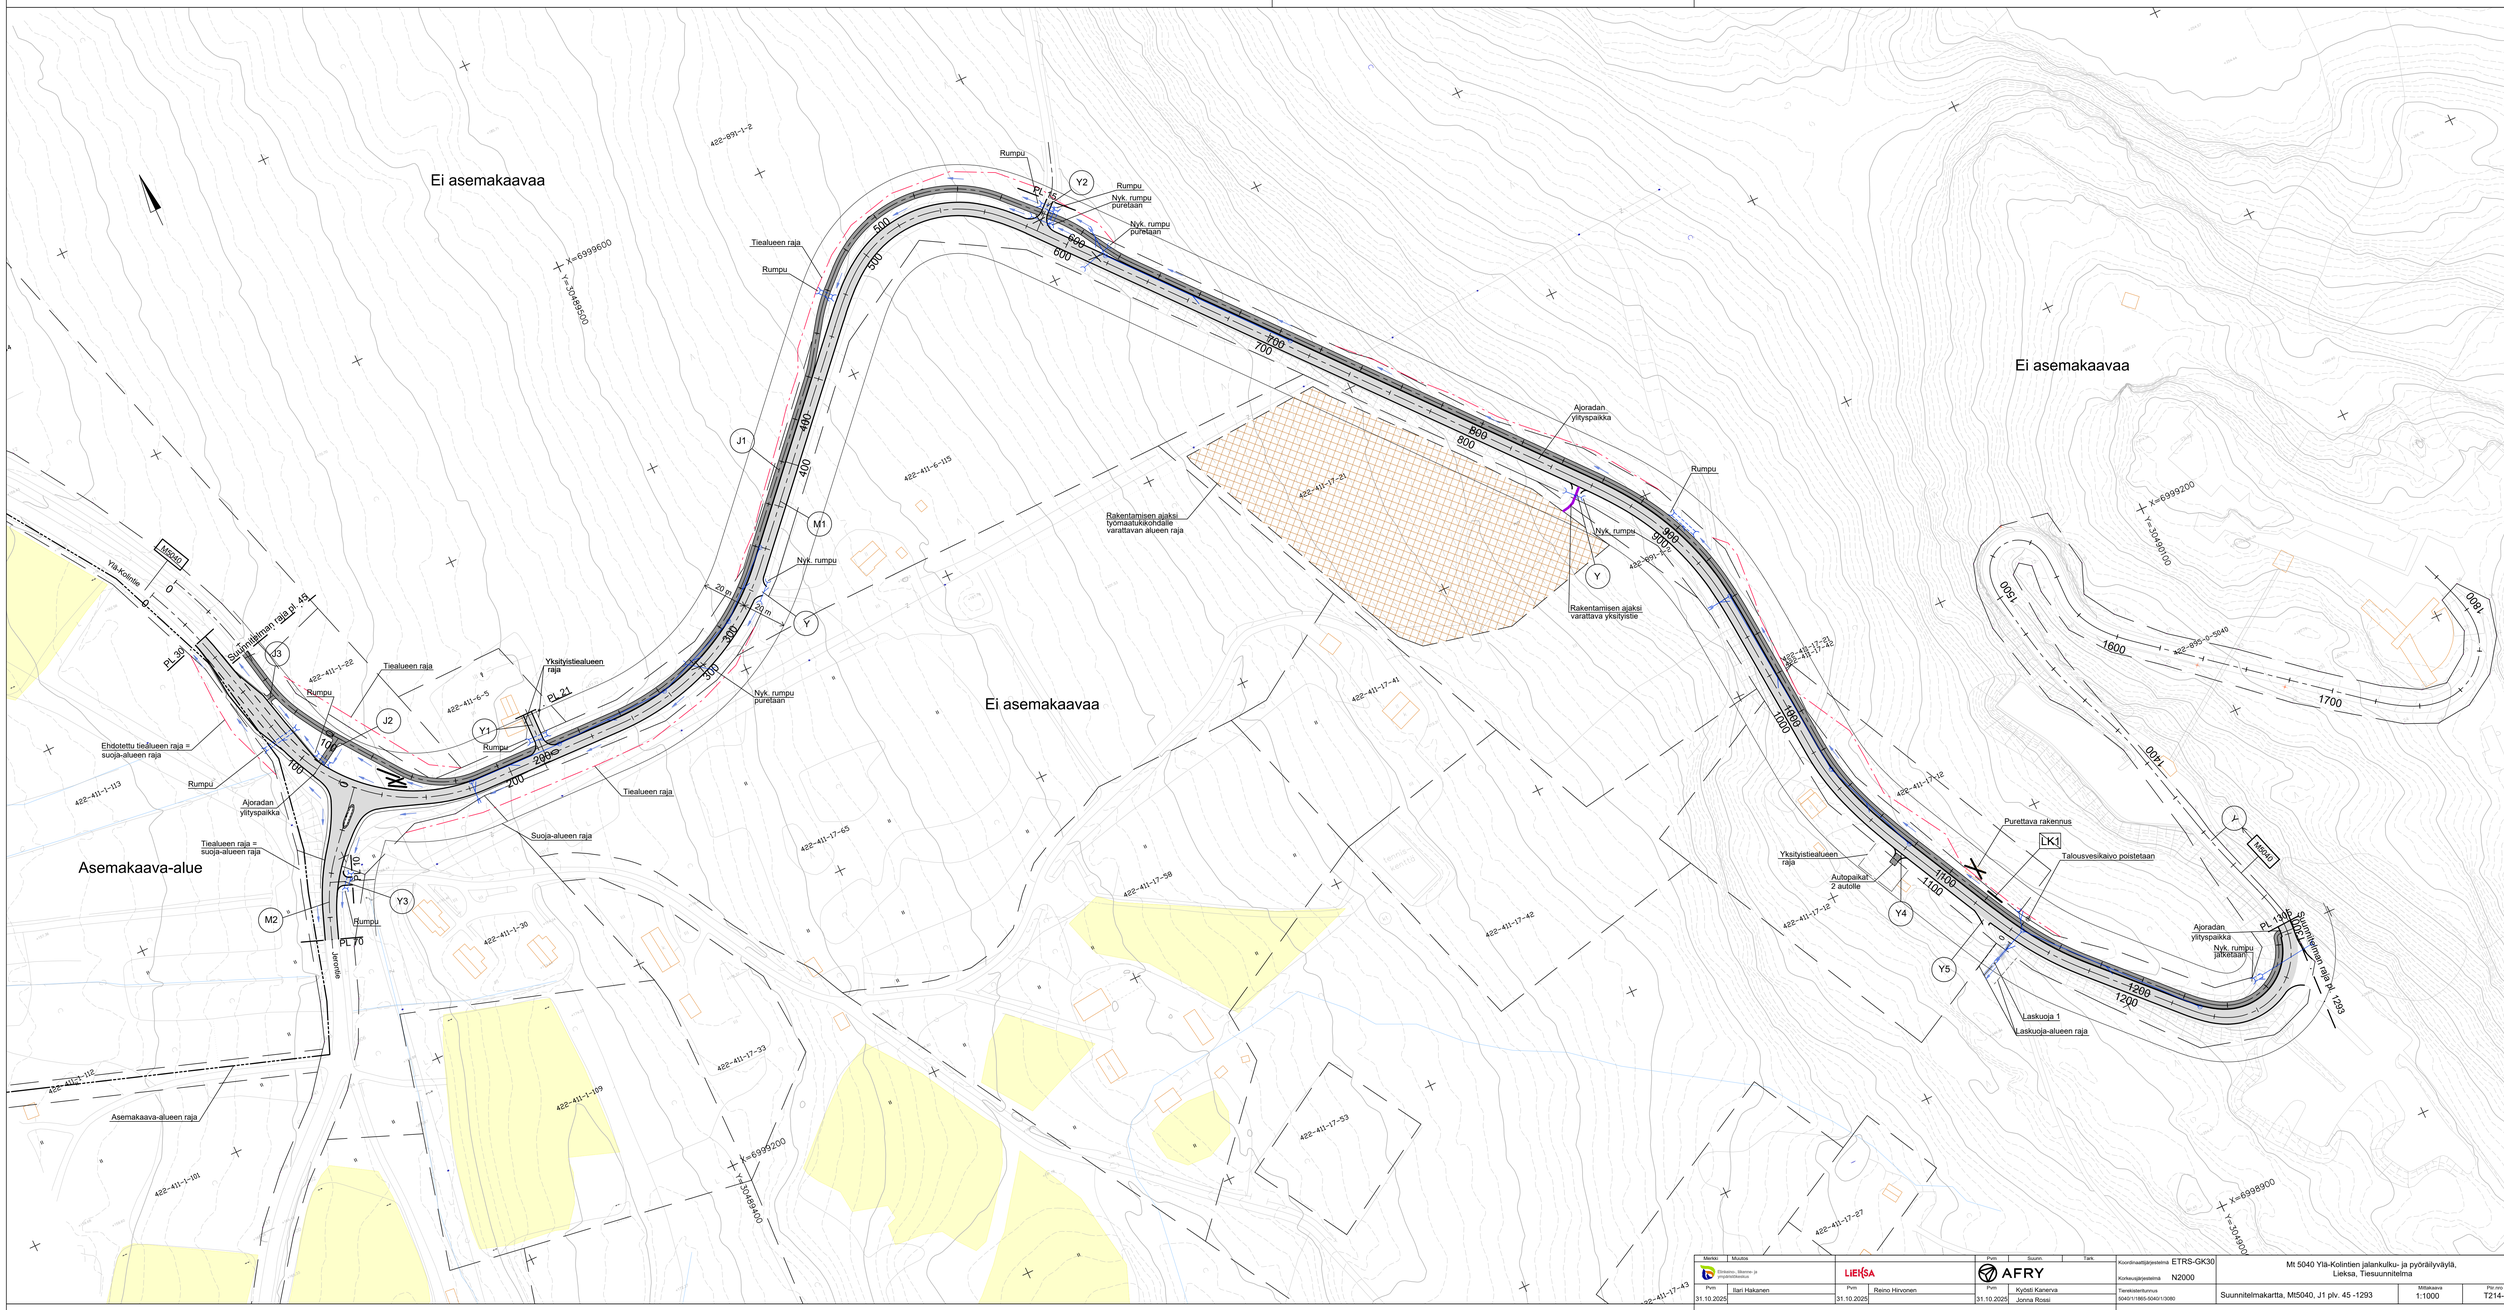


Merkki	Muutos	Päiv.	Suunn.	Tark.
	Ohitamis-, liittymis- ja yhdistämiskaistoja			
Pvm	Ilari Hakanen	Pvm	Reino Hirvonen	
31.10.2025		31.10.2025		

Koordinaattijärjestelmä	ETRS-GK30	Mt 5040 Ylä-Kolintien jalankulku- ja pyöräilyväylä, Lieksa, Tiesuunnitelma
Korkeusjärjestelmä	N2000	
Tienkiisteritunnus	5040/1/1865-5040/1/3080	Suunnitelmakartta, Mt5040, J1 plv. 45 -1293
		Mittakaava 1:1000
		Piir.nro T214-1