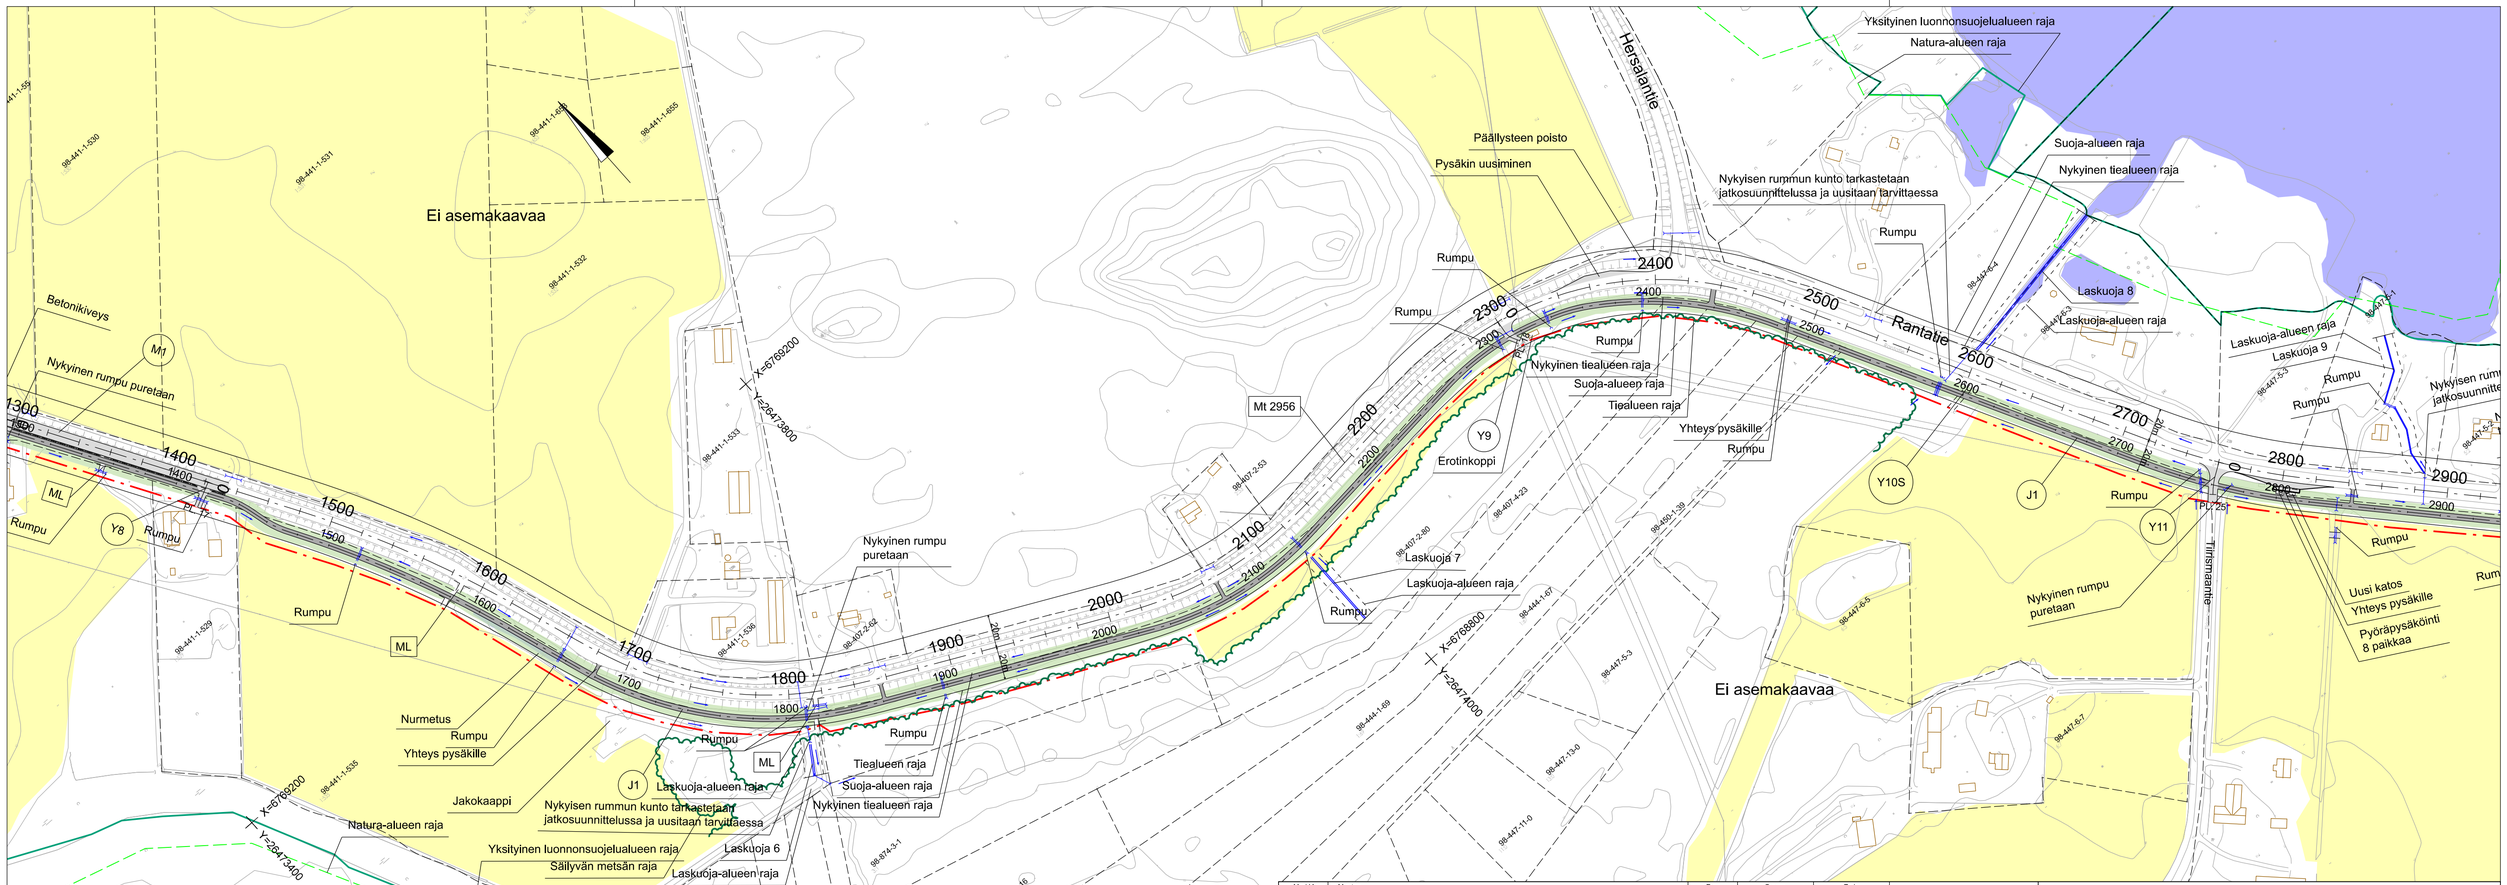

Merkkl	Muutos	Pvm	Suunn.	Tark.

Elinkeino-, liikenne- ja ympäristökeskus

FiNnmap InFra

Hollola

Pvm	Proj.pääll.	Pvm	Proj.pääll.	Pvm	Kuntatekn.pääll.
16.08.2023	A. Elf	16.08.2023	J. Berg Suun. S. Utunen	16.08.2023	S. Tiensuu

Koordinaattijärjestelmä ETRS GK26

Korkeusjärjestelmä N2000

Tiereksterttunnus 2956/2/2650 - 2956/3/2380

Maantien 2956 jalankulun ja pyöräilyn järjestelyt välille Pyhäniementie - Messilä, tiesuunnitelma, Hollola

Suunnitelmakartta plv 1400-2800

Mittakaava 1:2000

Pltr.nro T214-2