
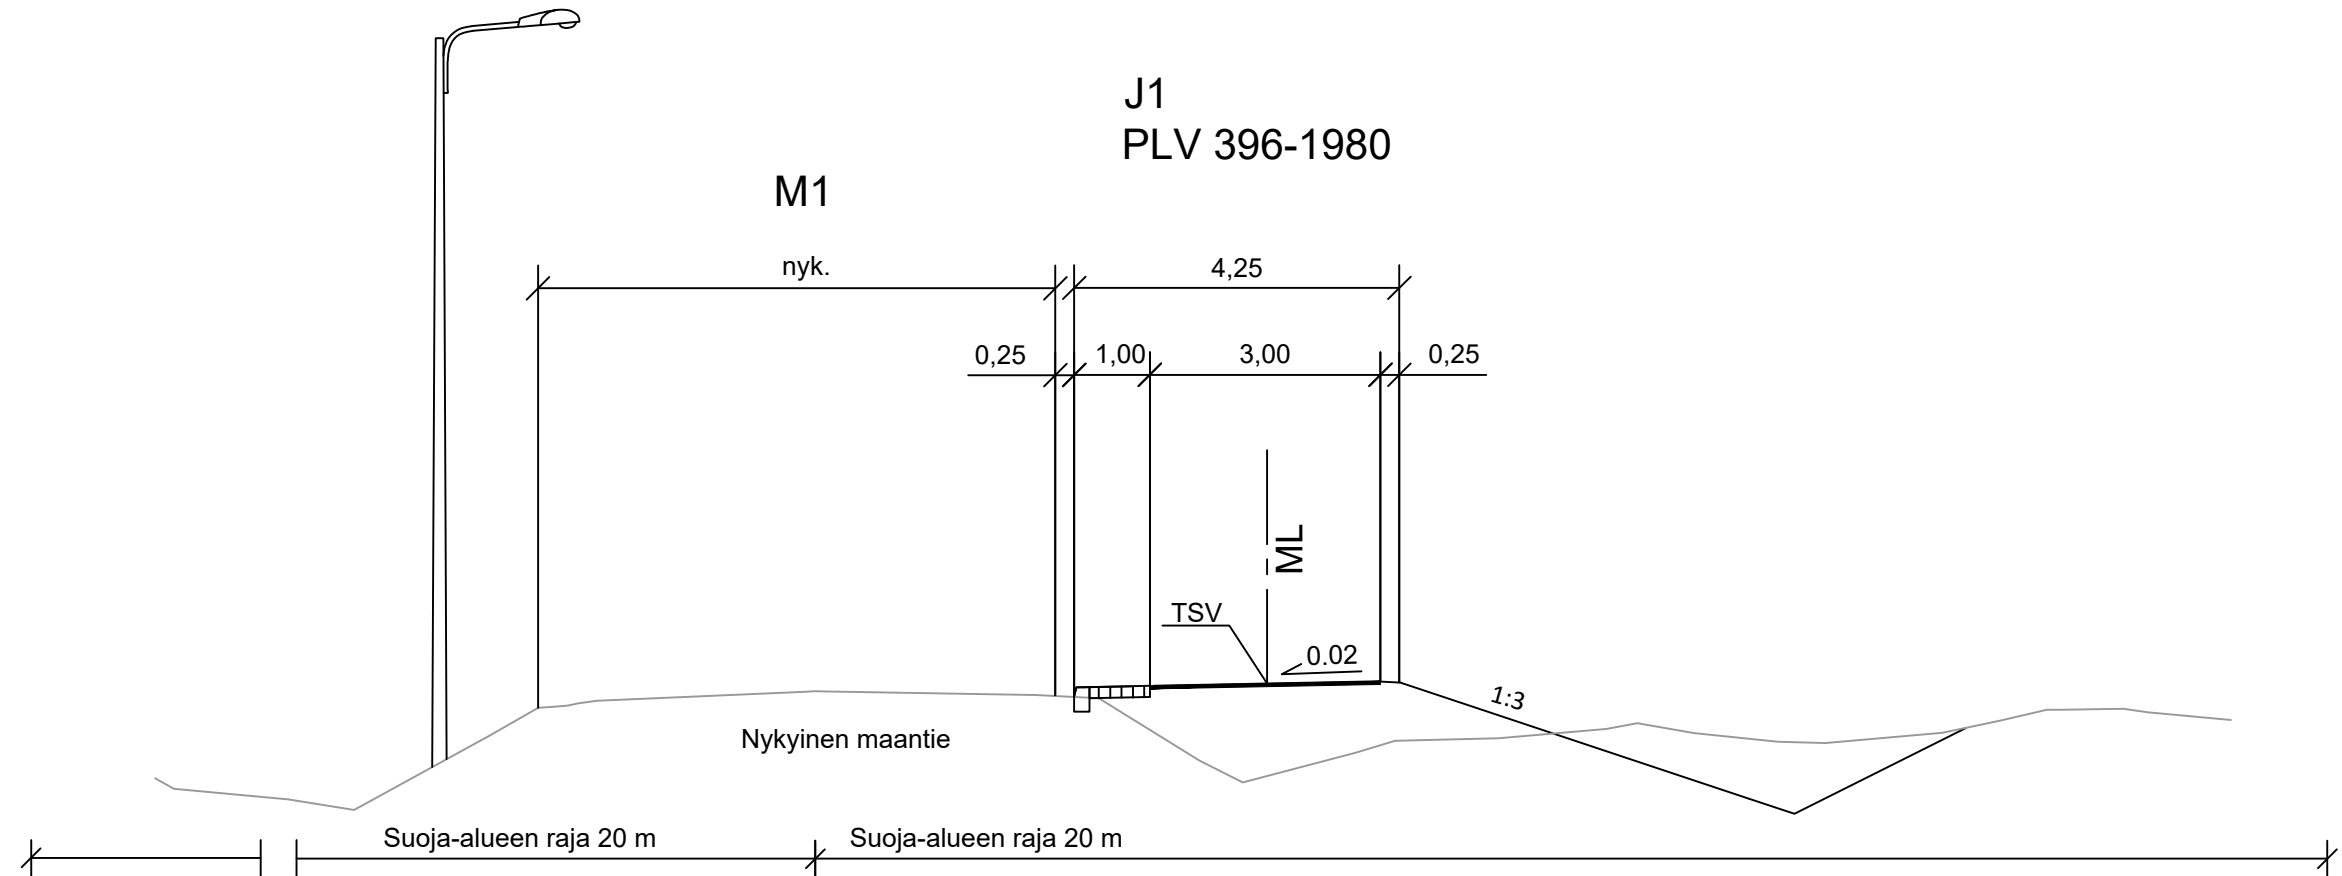


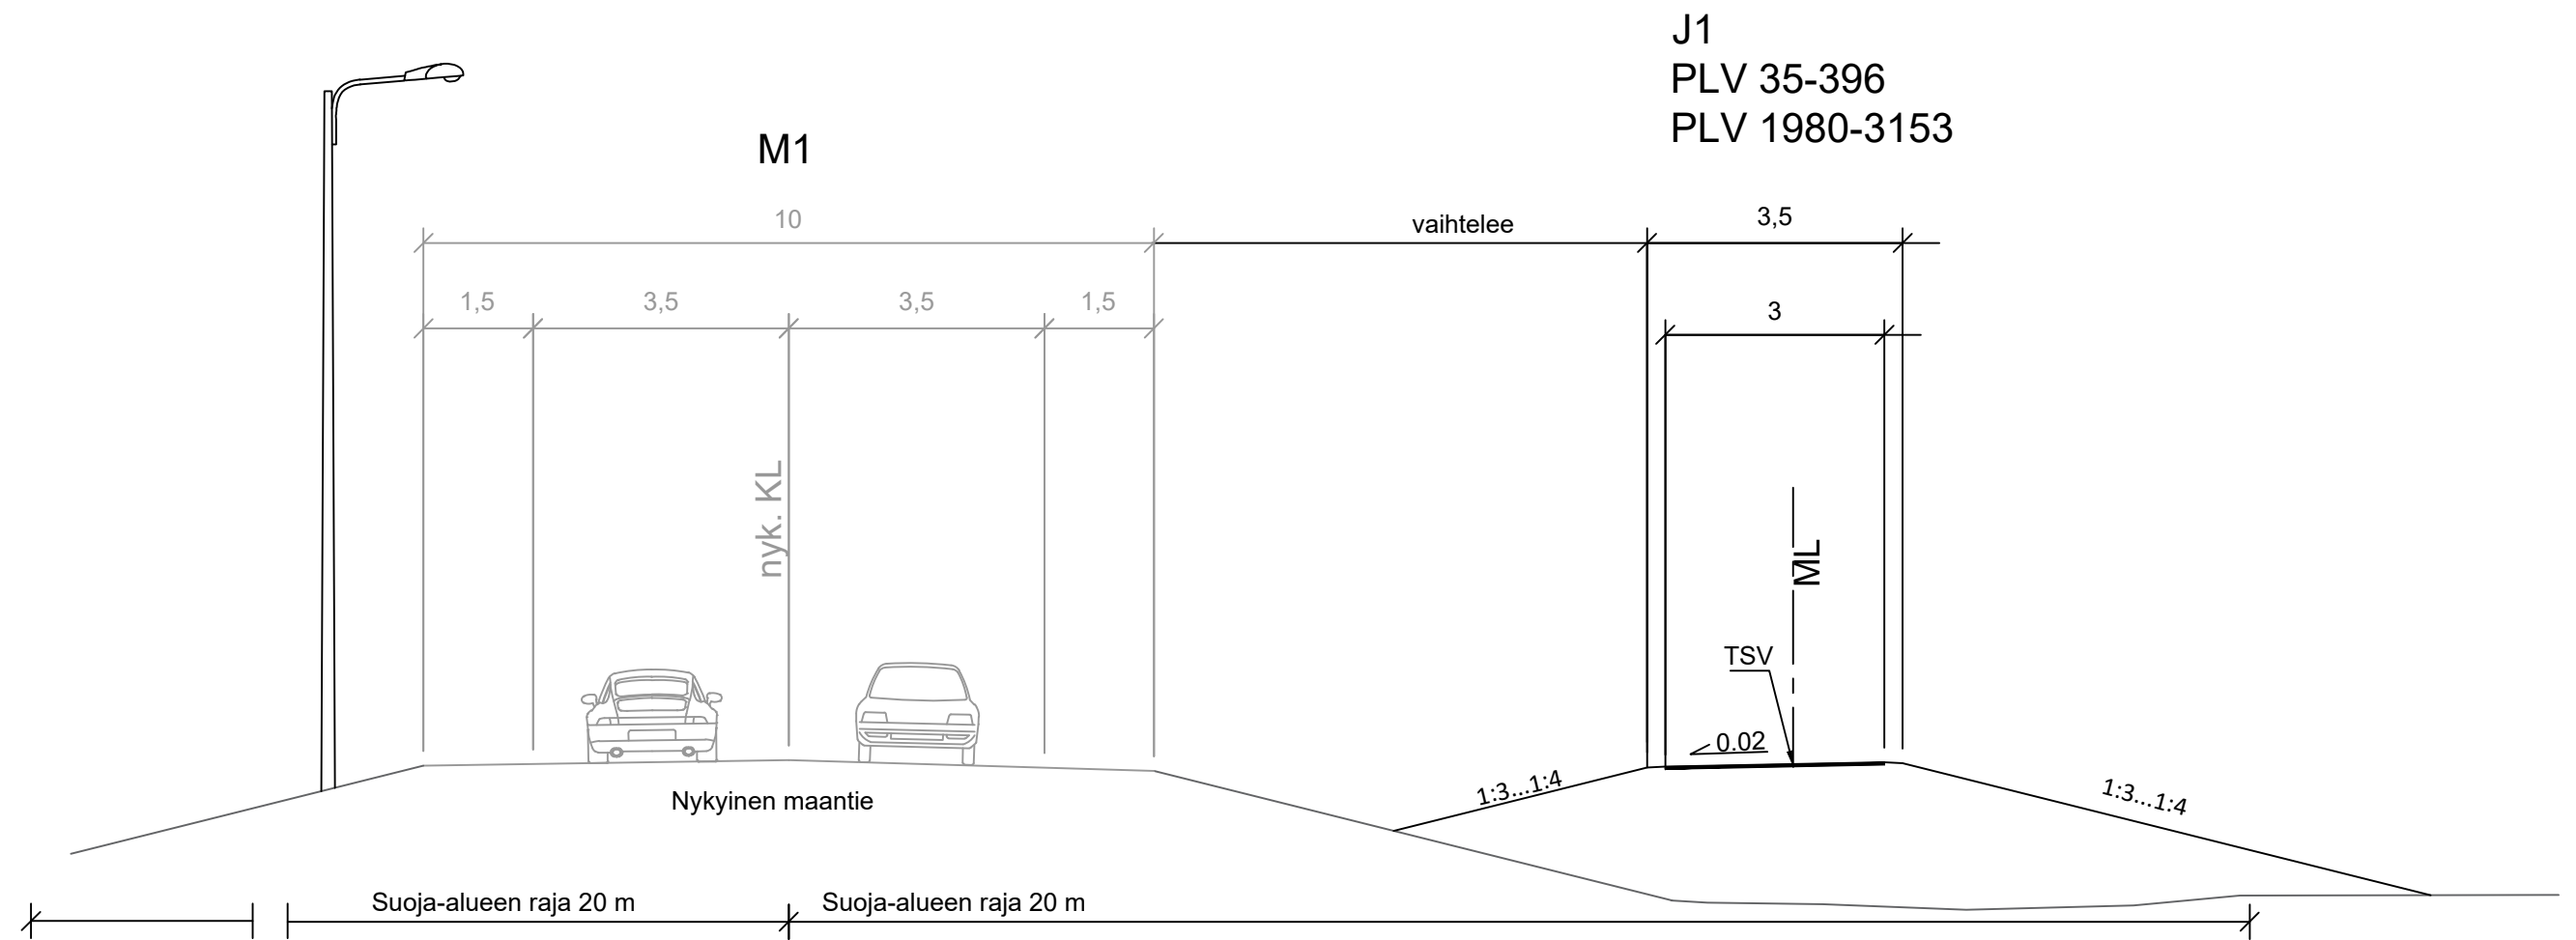

Merkki/Bet.	Muutos/Ändring	Pvm./Dat.	Suunn./Plan	Tark./Gransk.	Koordinaattijärjestelmä GK-22 Kordinatsystem Korkeusjärjestelmä N2000 Höjdsystem	Maantien 1960 parantaminen rakentamalla jalankulku- ja pyöräilyväylä välille Voiluoto-Unaja, Rauma Tiesuunnitelma	Mittakaava/Skala 1:100	Piir.nro/Ritn.nr. T215-1
 Elinkeino-, liikenne- ja ympäristökeskus	 Rauman kaupunki	 AFRY						
Pvm./Dat. 6.2.2023	VESA-MATTI EURA	Pvm./Dat. 6.2.2023	RIIKKA PAJUOJA	Pvm./Dat. 6.2.2023	RIINA VÄYRYNEN	Tierekisteritunnus 1960/1/335-3450	Peruspoikkileikkaus J1	