

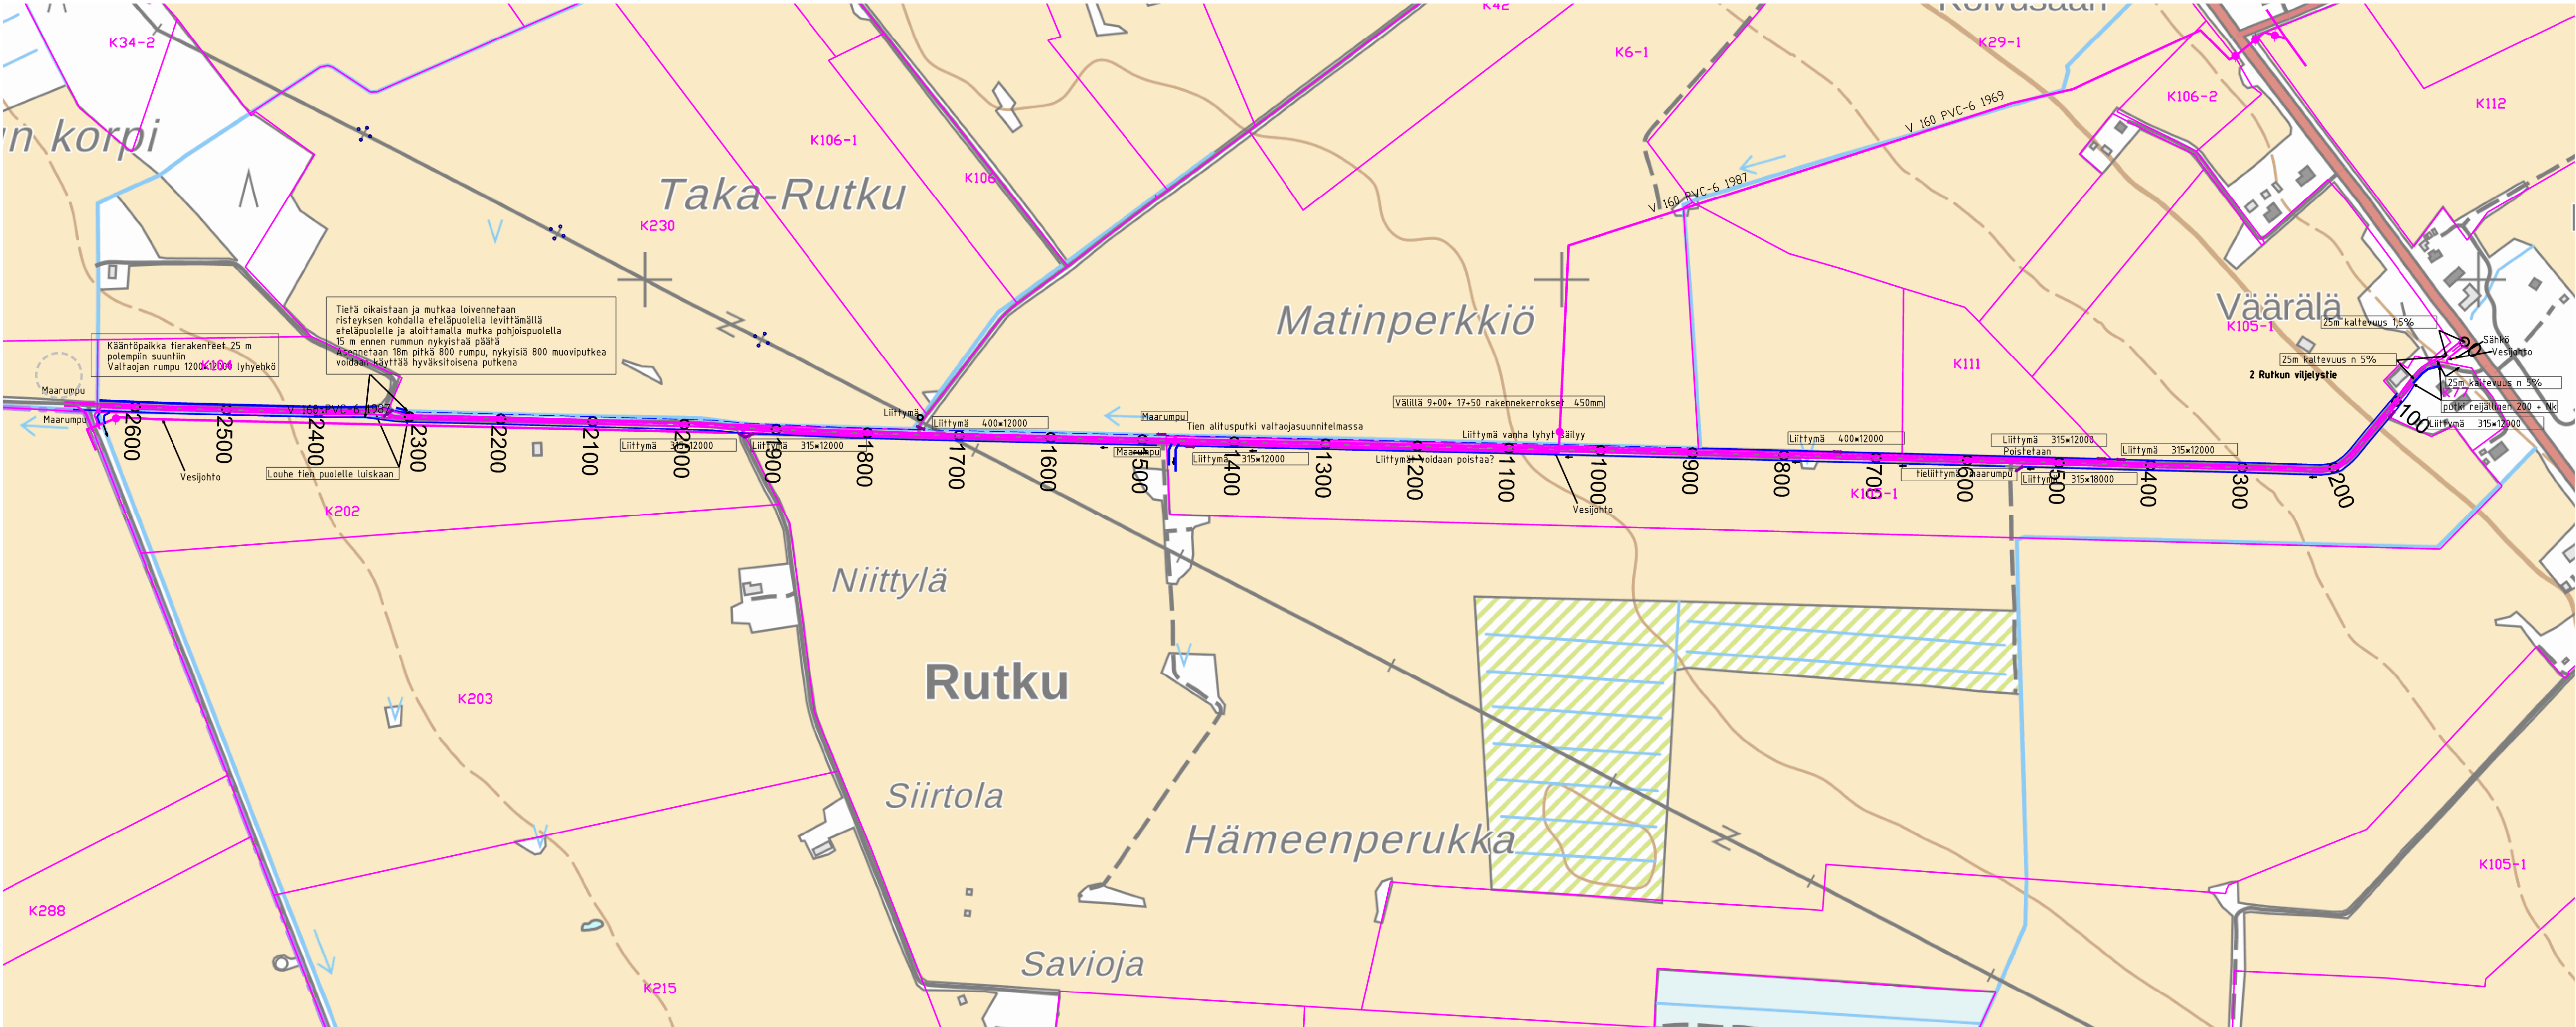
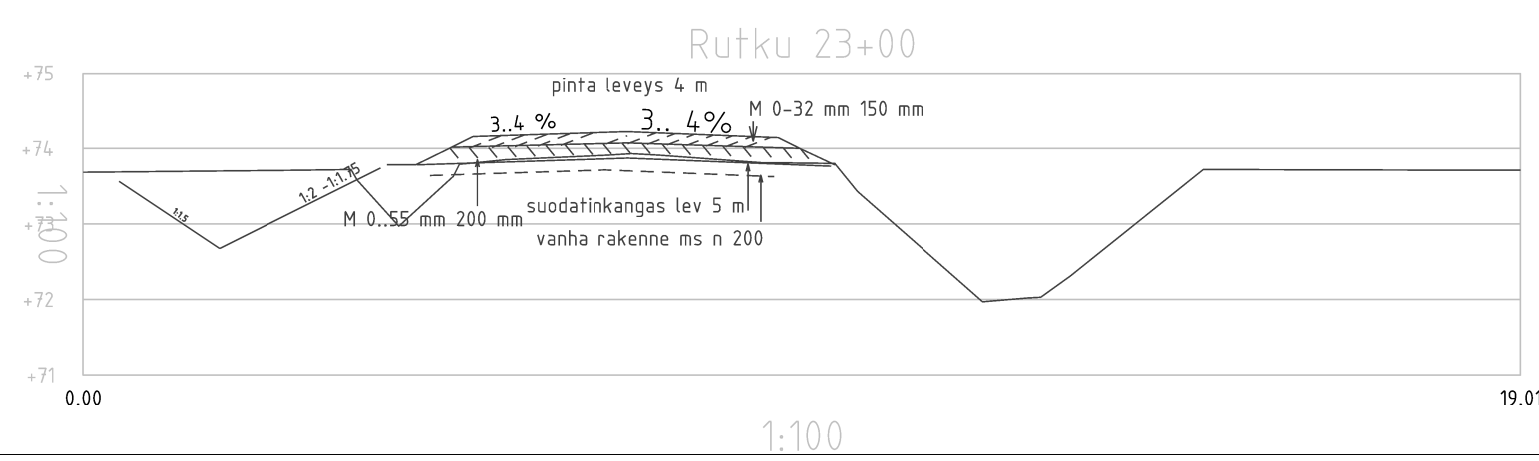
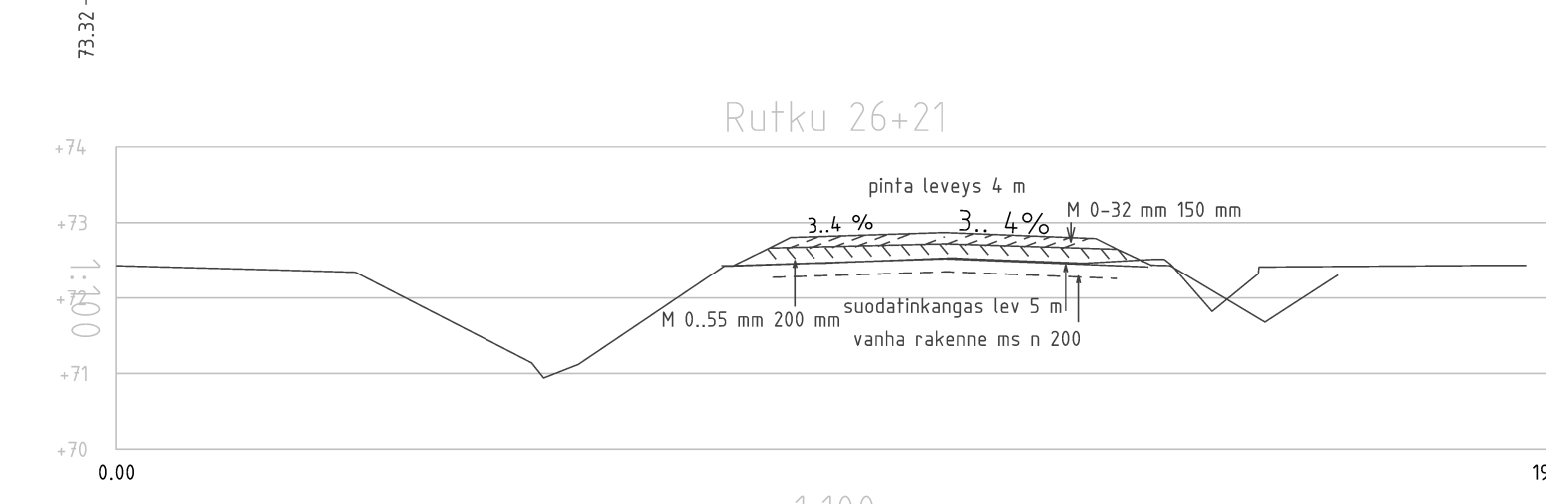
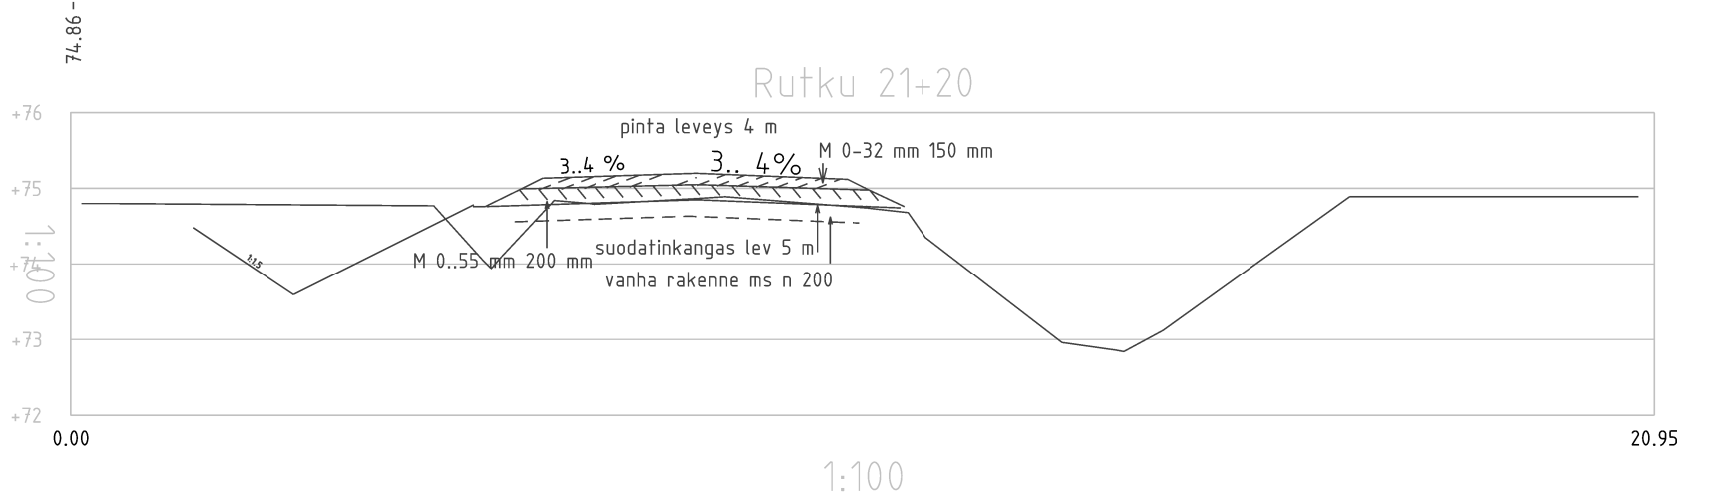
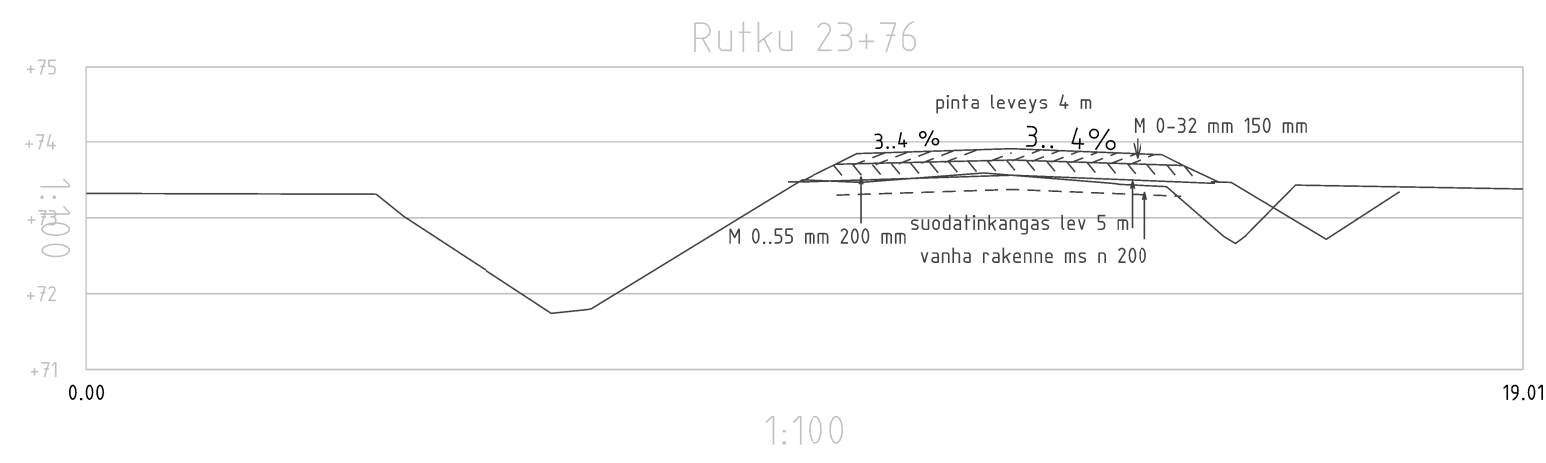
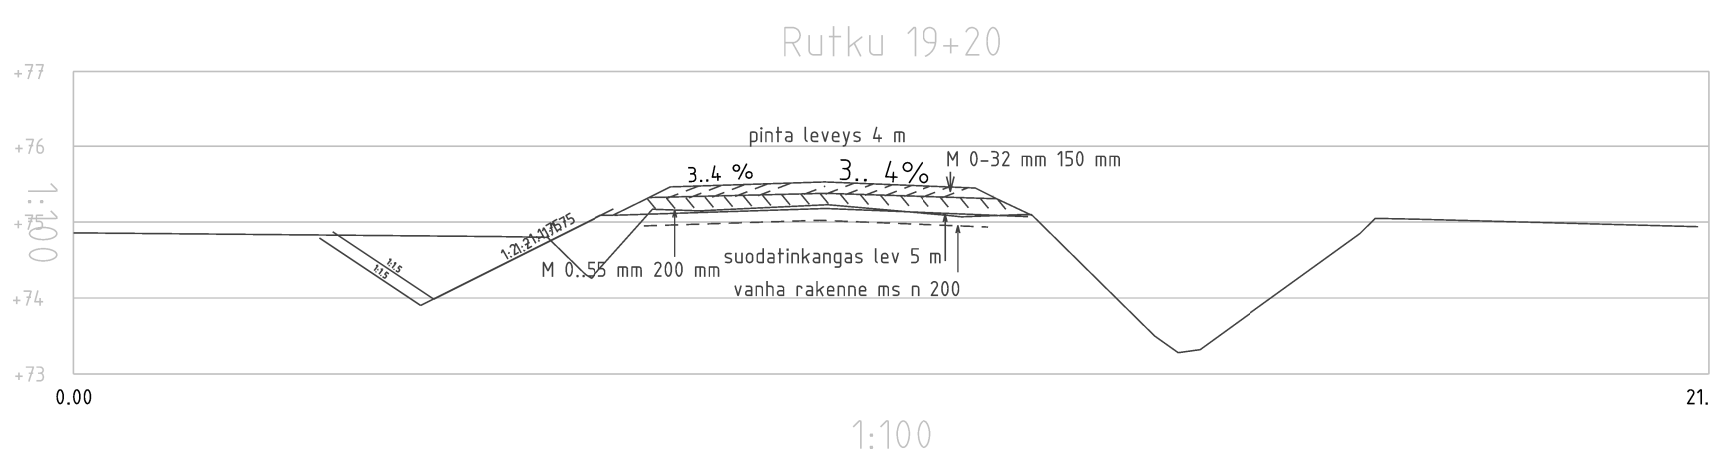
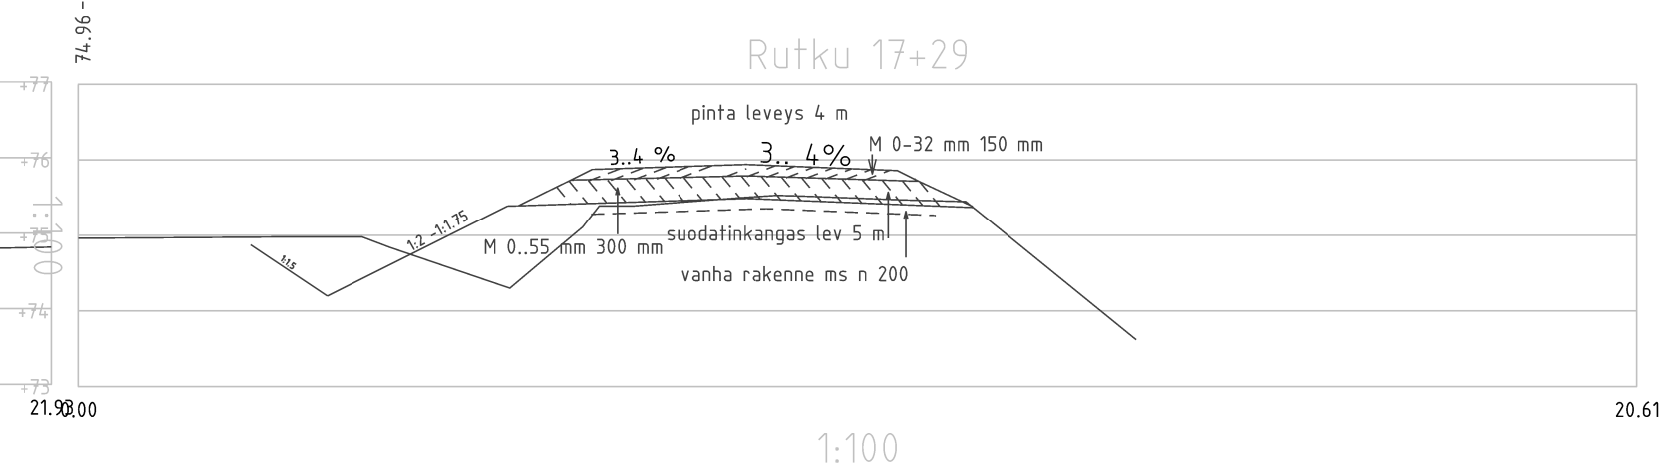
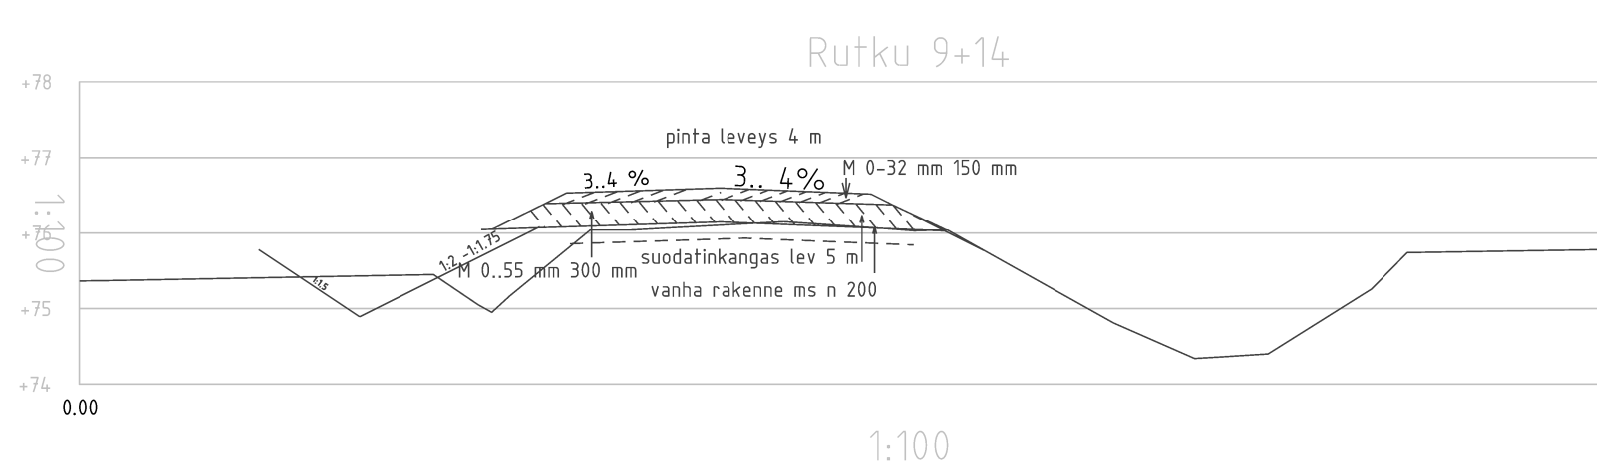
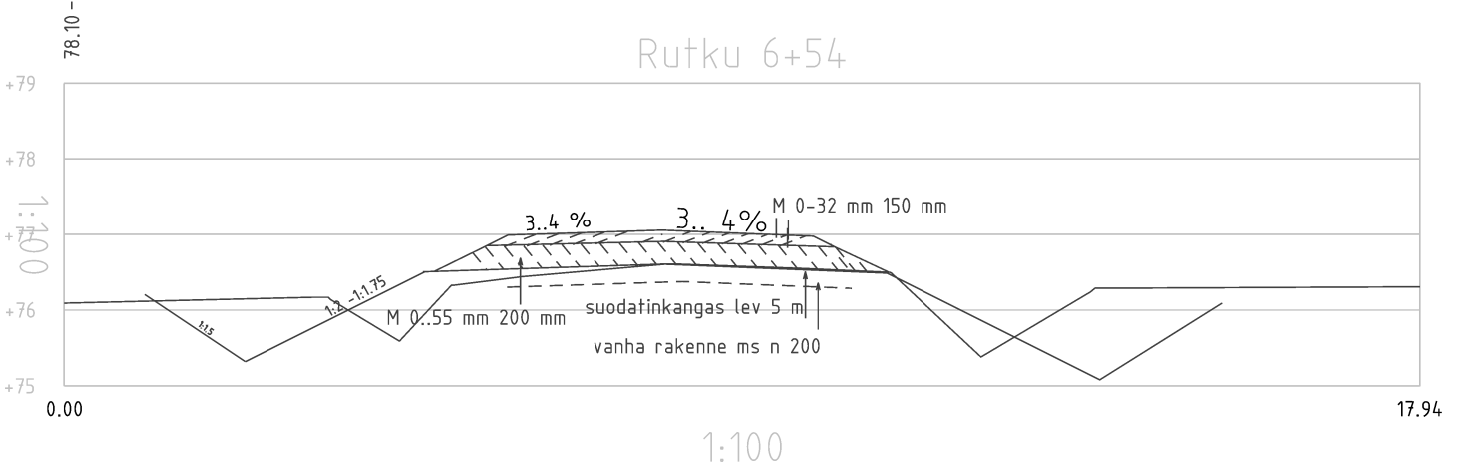
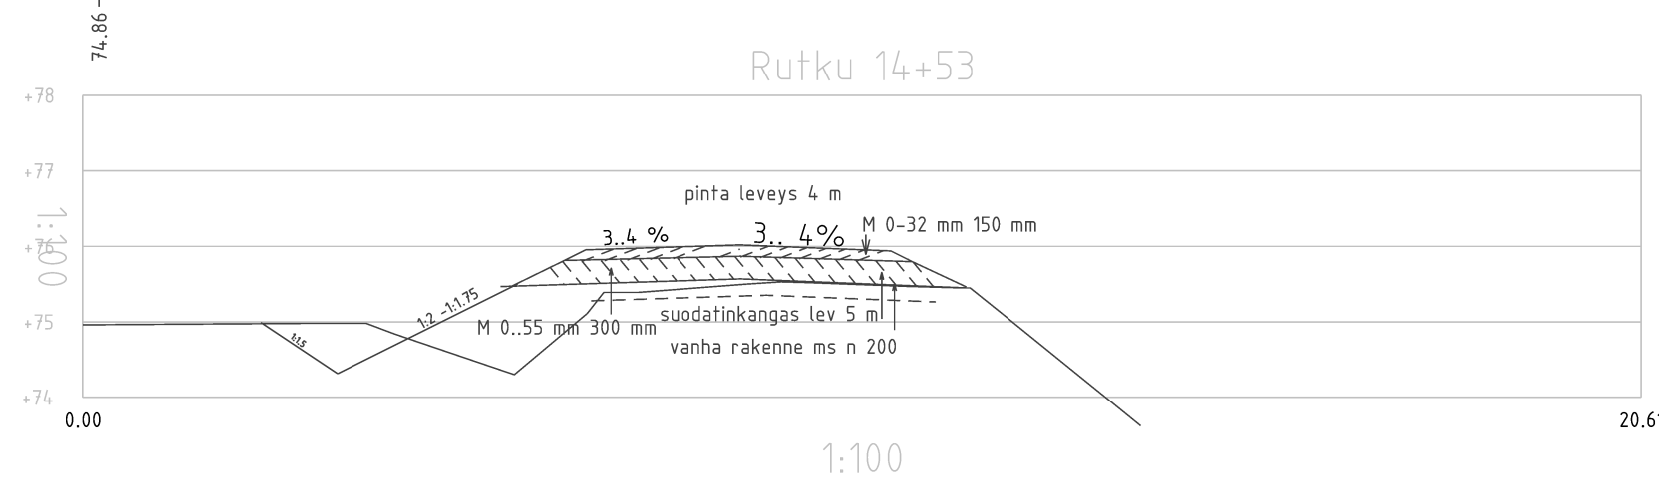
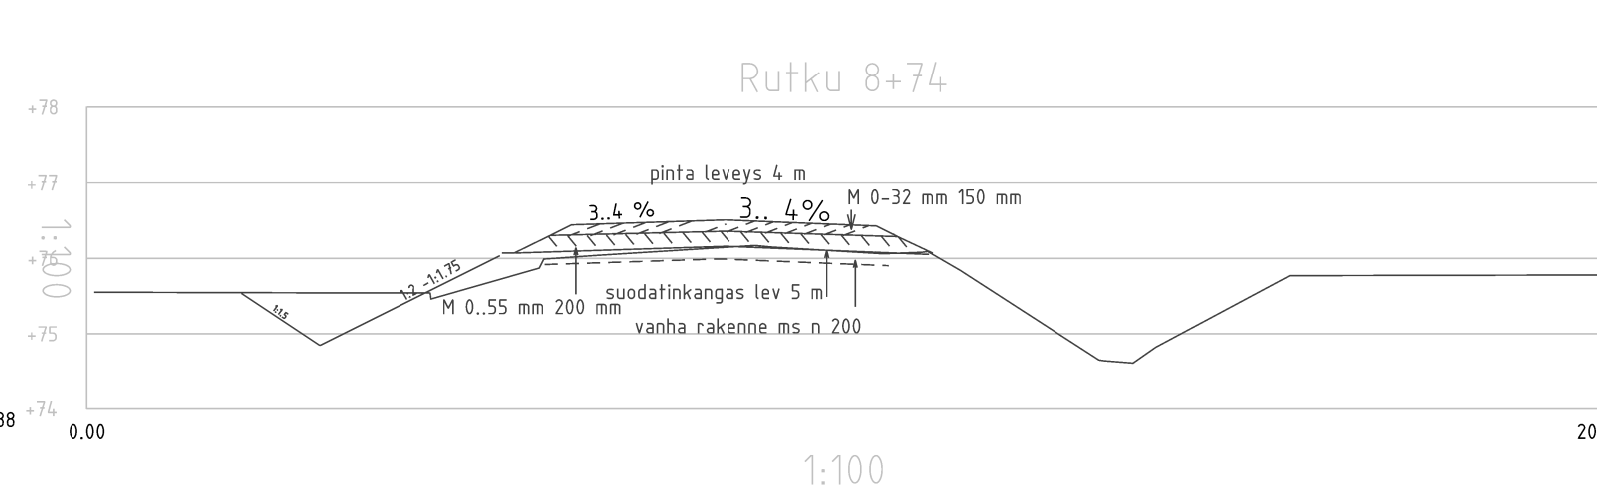
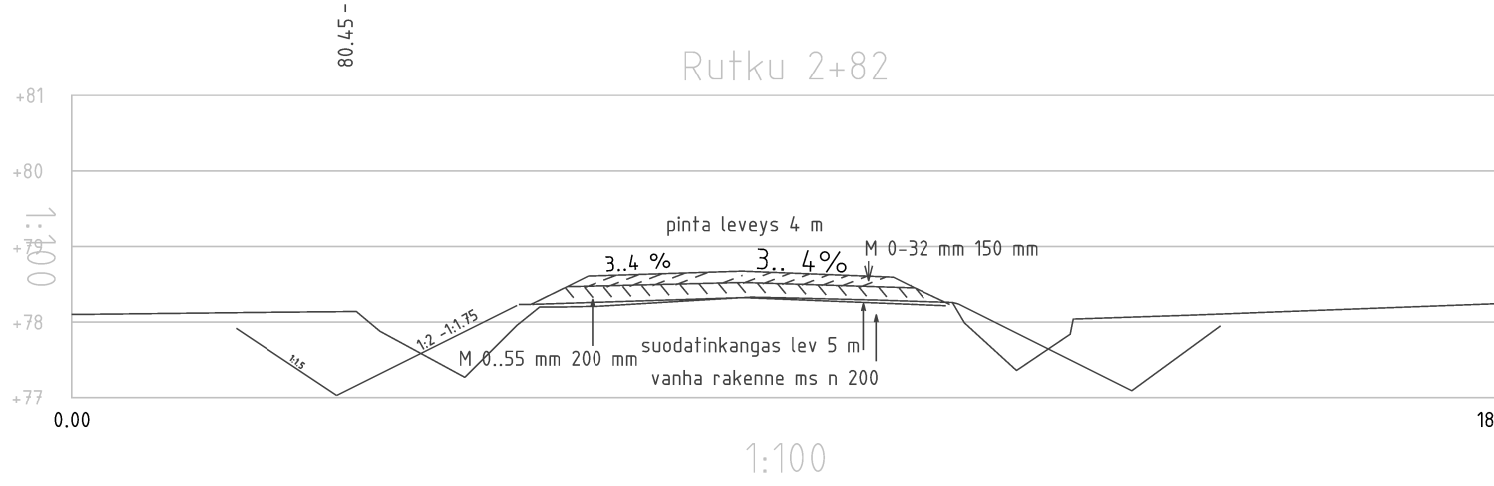
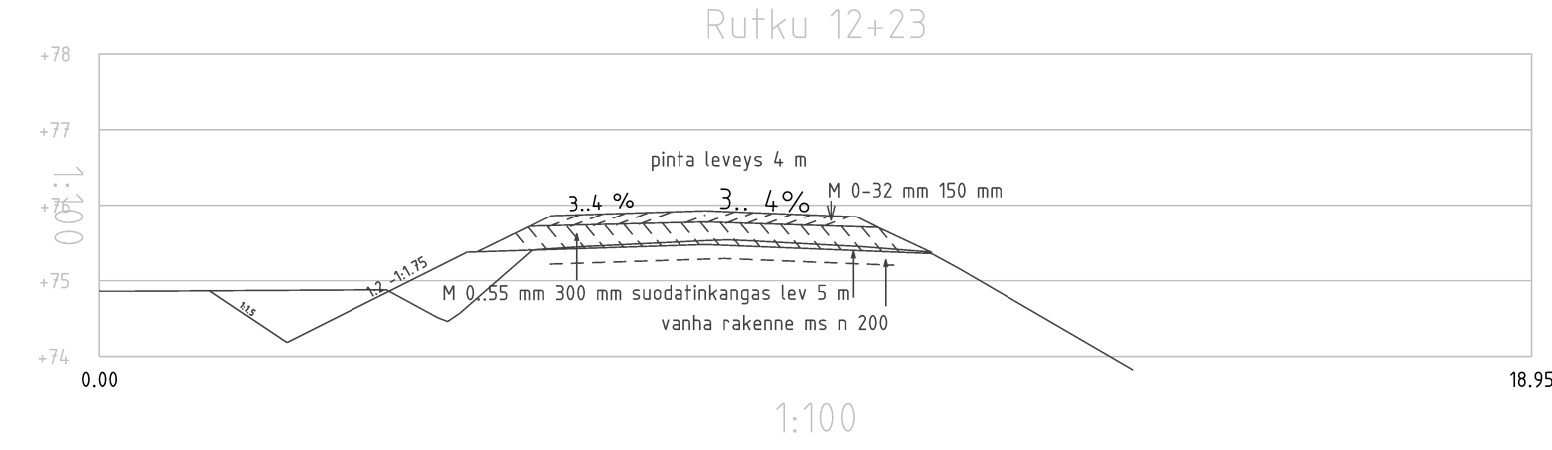
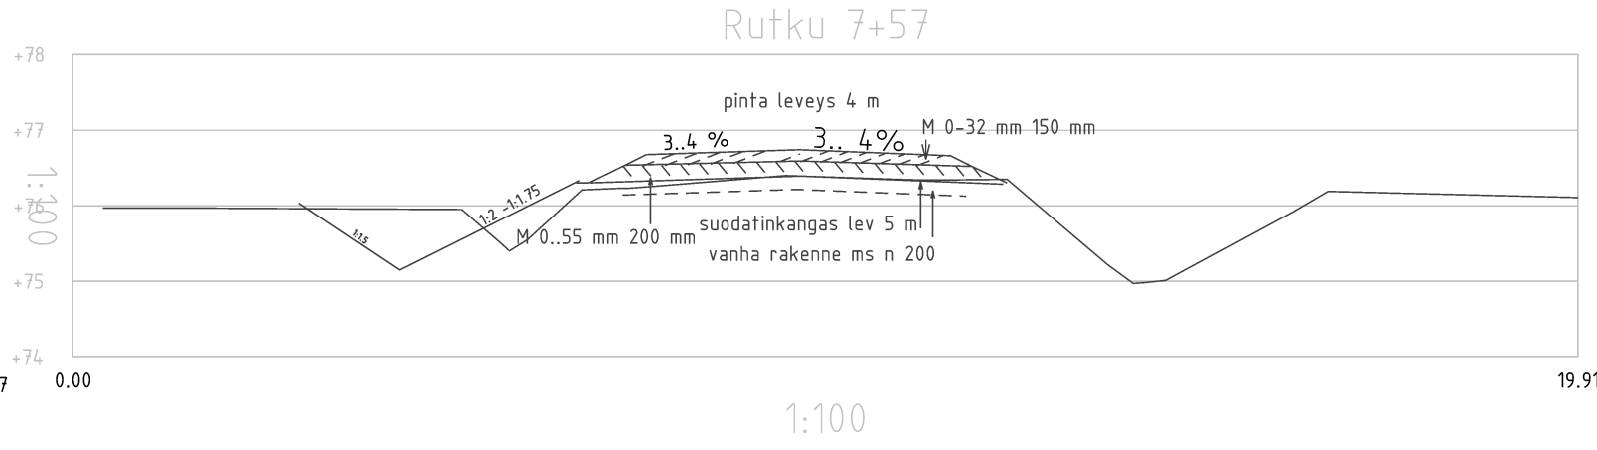
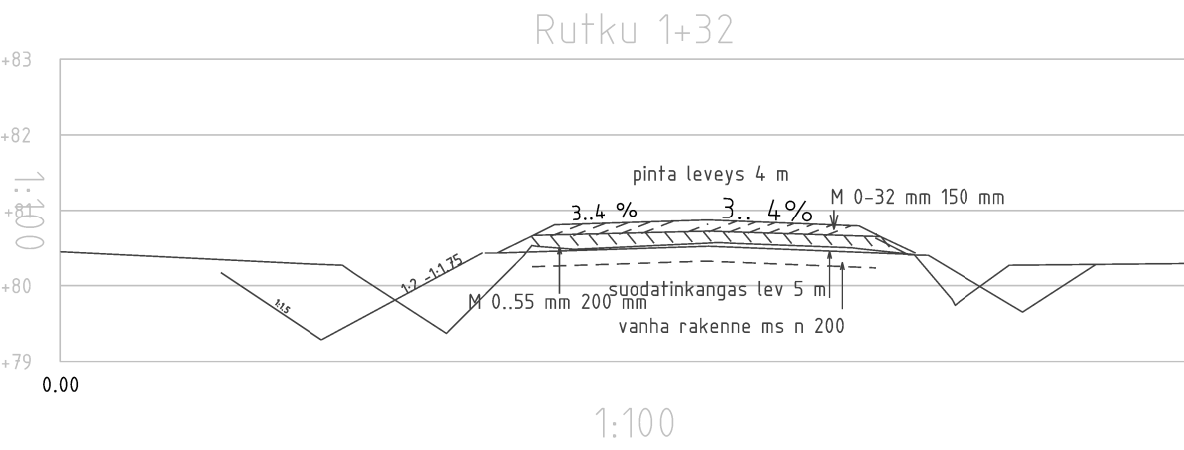
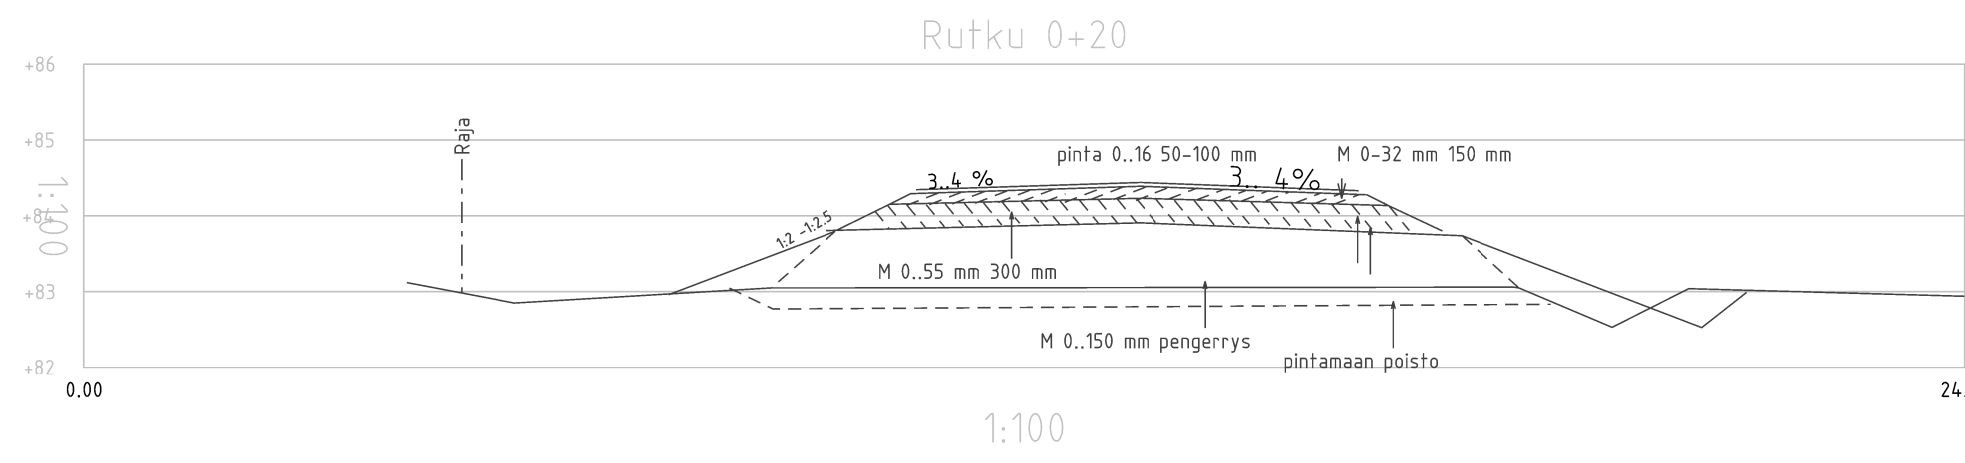


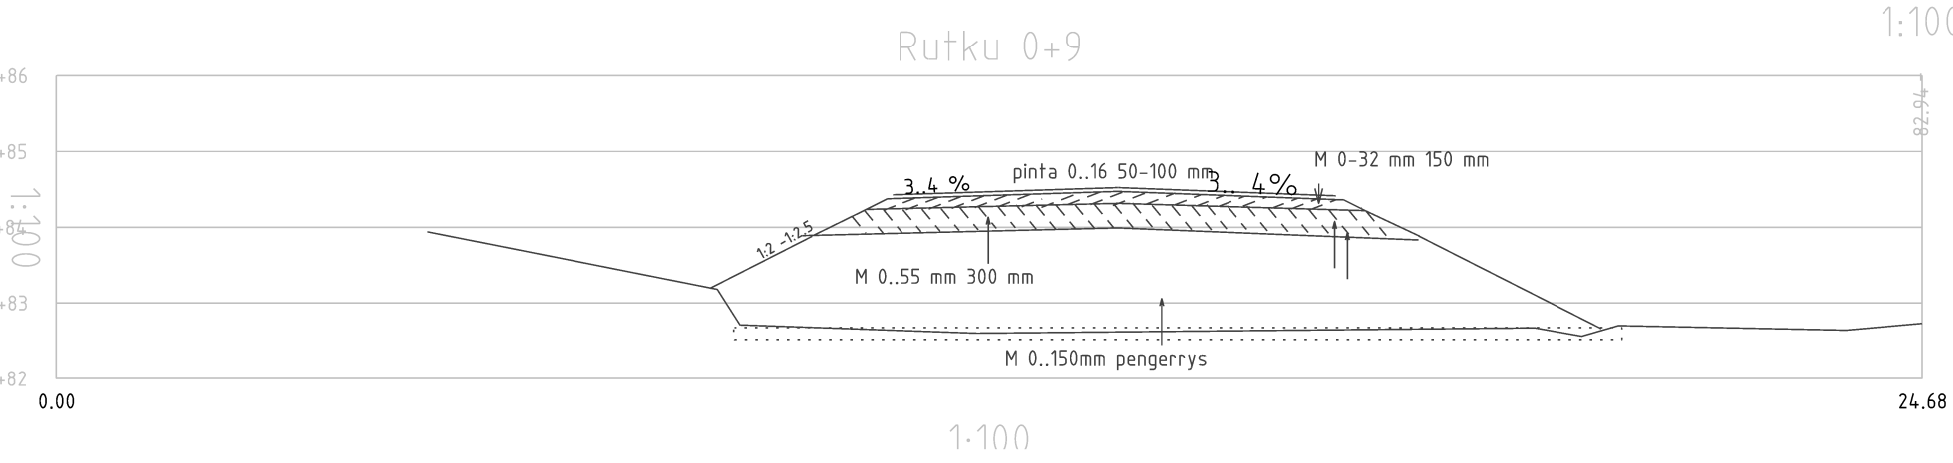

Muutos		Toim. No:	
Viljelystiesuunnitelma		705090	
Omistaja: Haapaperän / Karvoskylän tilusjärjestely		Sisältö:	
Tie 2 Rutkun viljelystie		Suunnitelmapaketti	
Kunta: Nivala		Mk:	
Tila/tilto:		A2 1:4000	
Päiväys: 15.6.2026		Tiedosto:	
Suunn. Seppo Hihnala ins. AMK		ETES35_N2000	
Maveplan		Markus Niemelä Salajasuunnittelija	

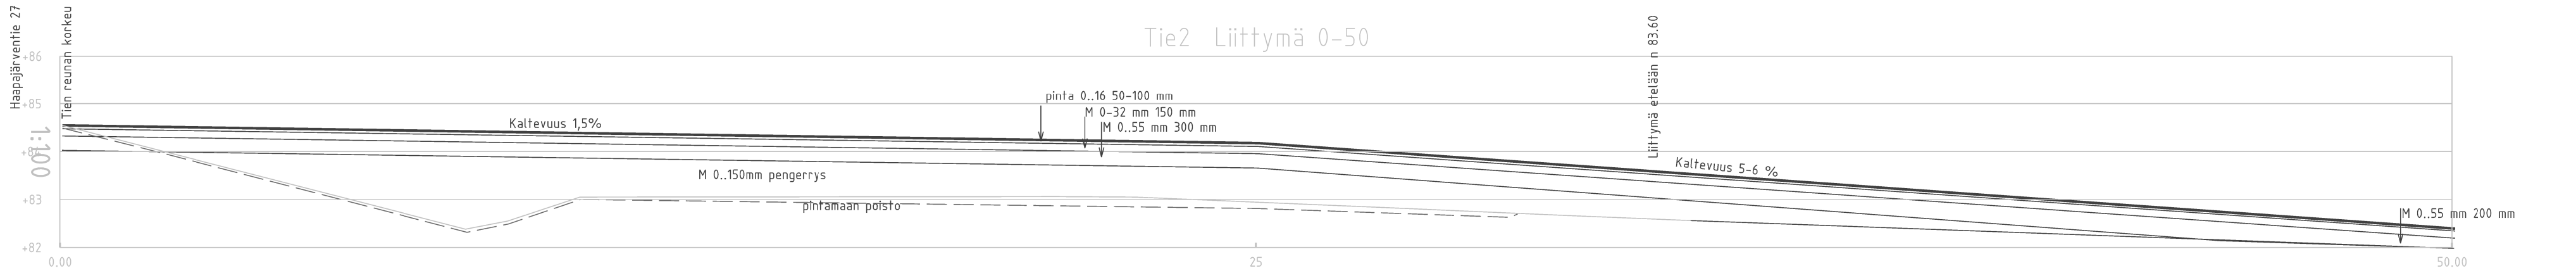

Muutos		Toim. No:	
Viiljelystiesuunnitelma		705090	
Omistaja: Haapaperän tilusjärjestely		Sisältö:	
Tie 2 Rutkun viiljelystie		Leikkaukset	
Kunta: Nivala		Pak: 1:100	
Tila/tiltu:		Viidostot:	
PL 10% 7011 KUOPIO Puh.07-2880130		Ei 15.6.2026	
Maveplan		Suom. Seppo Hinnala Ins. AMK	
		Markus Niemelä Salaojasuunnittelija	