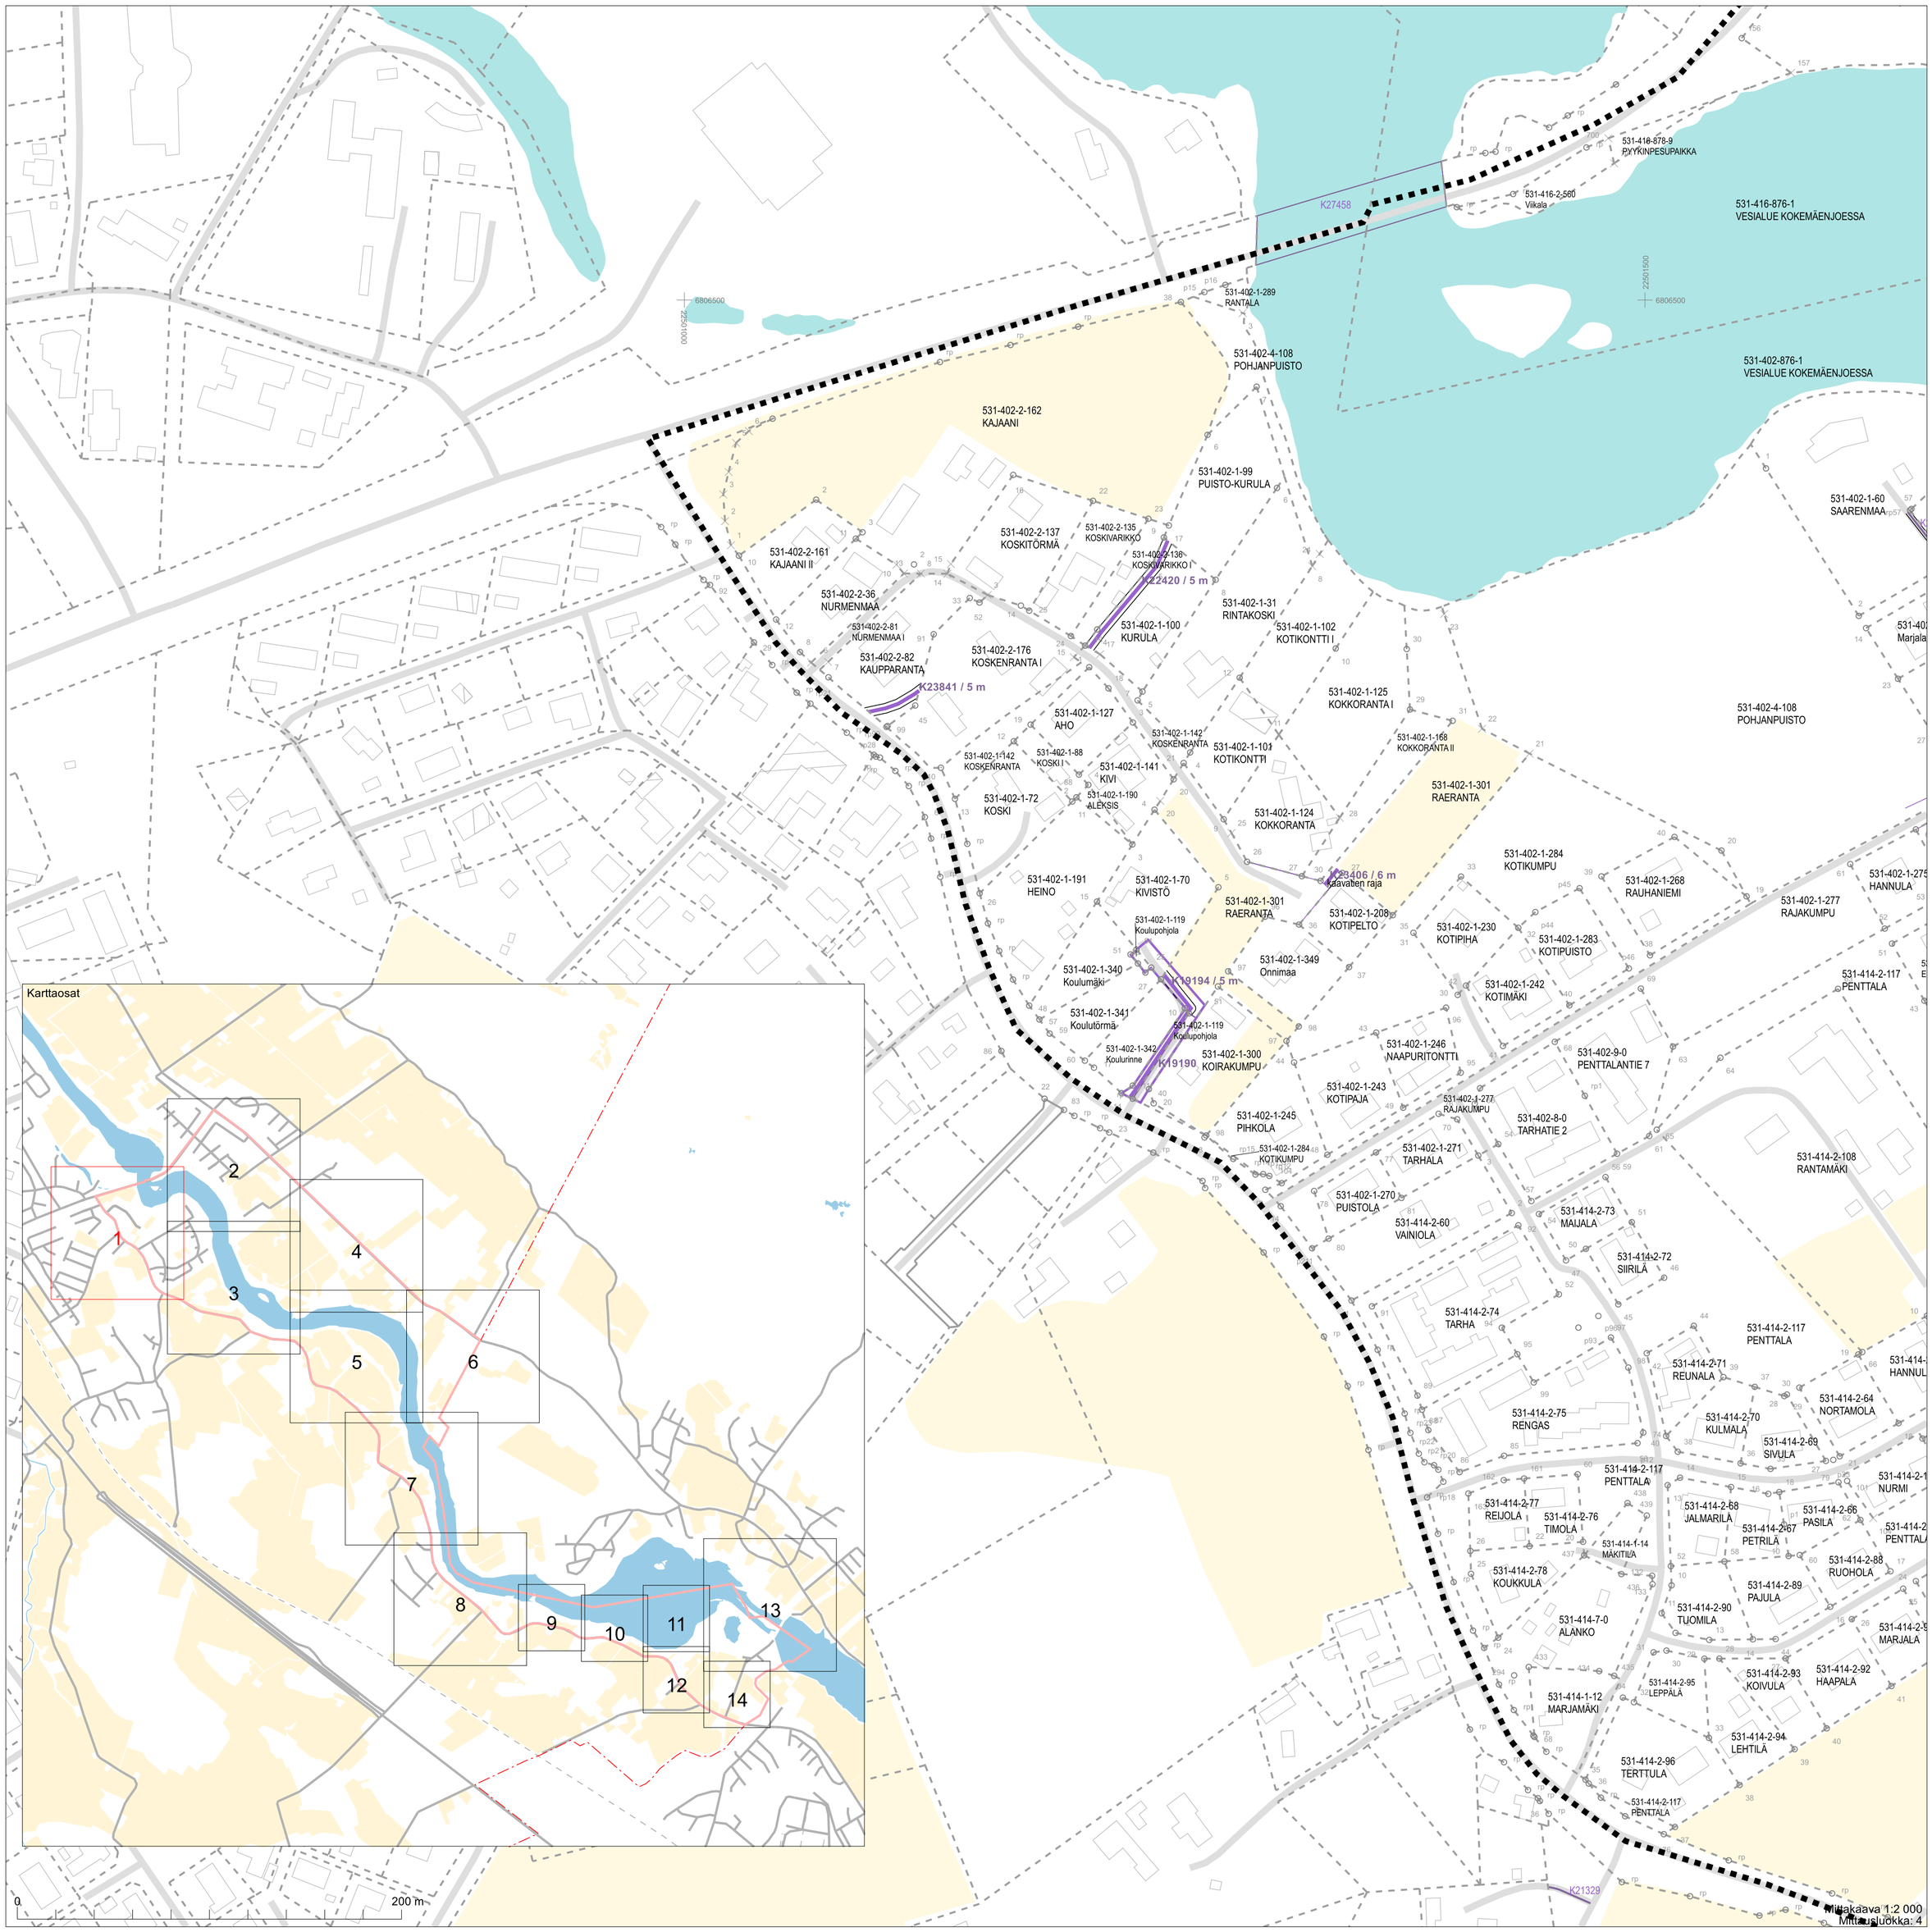
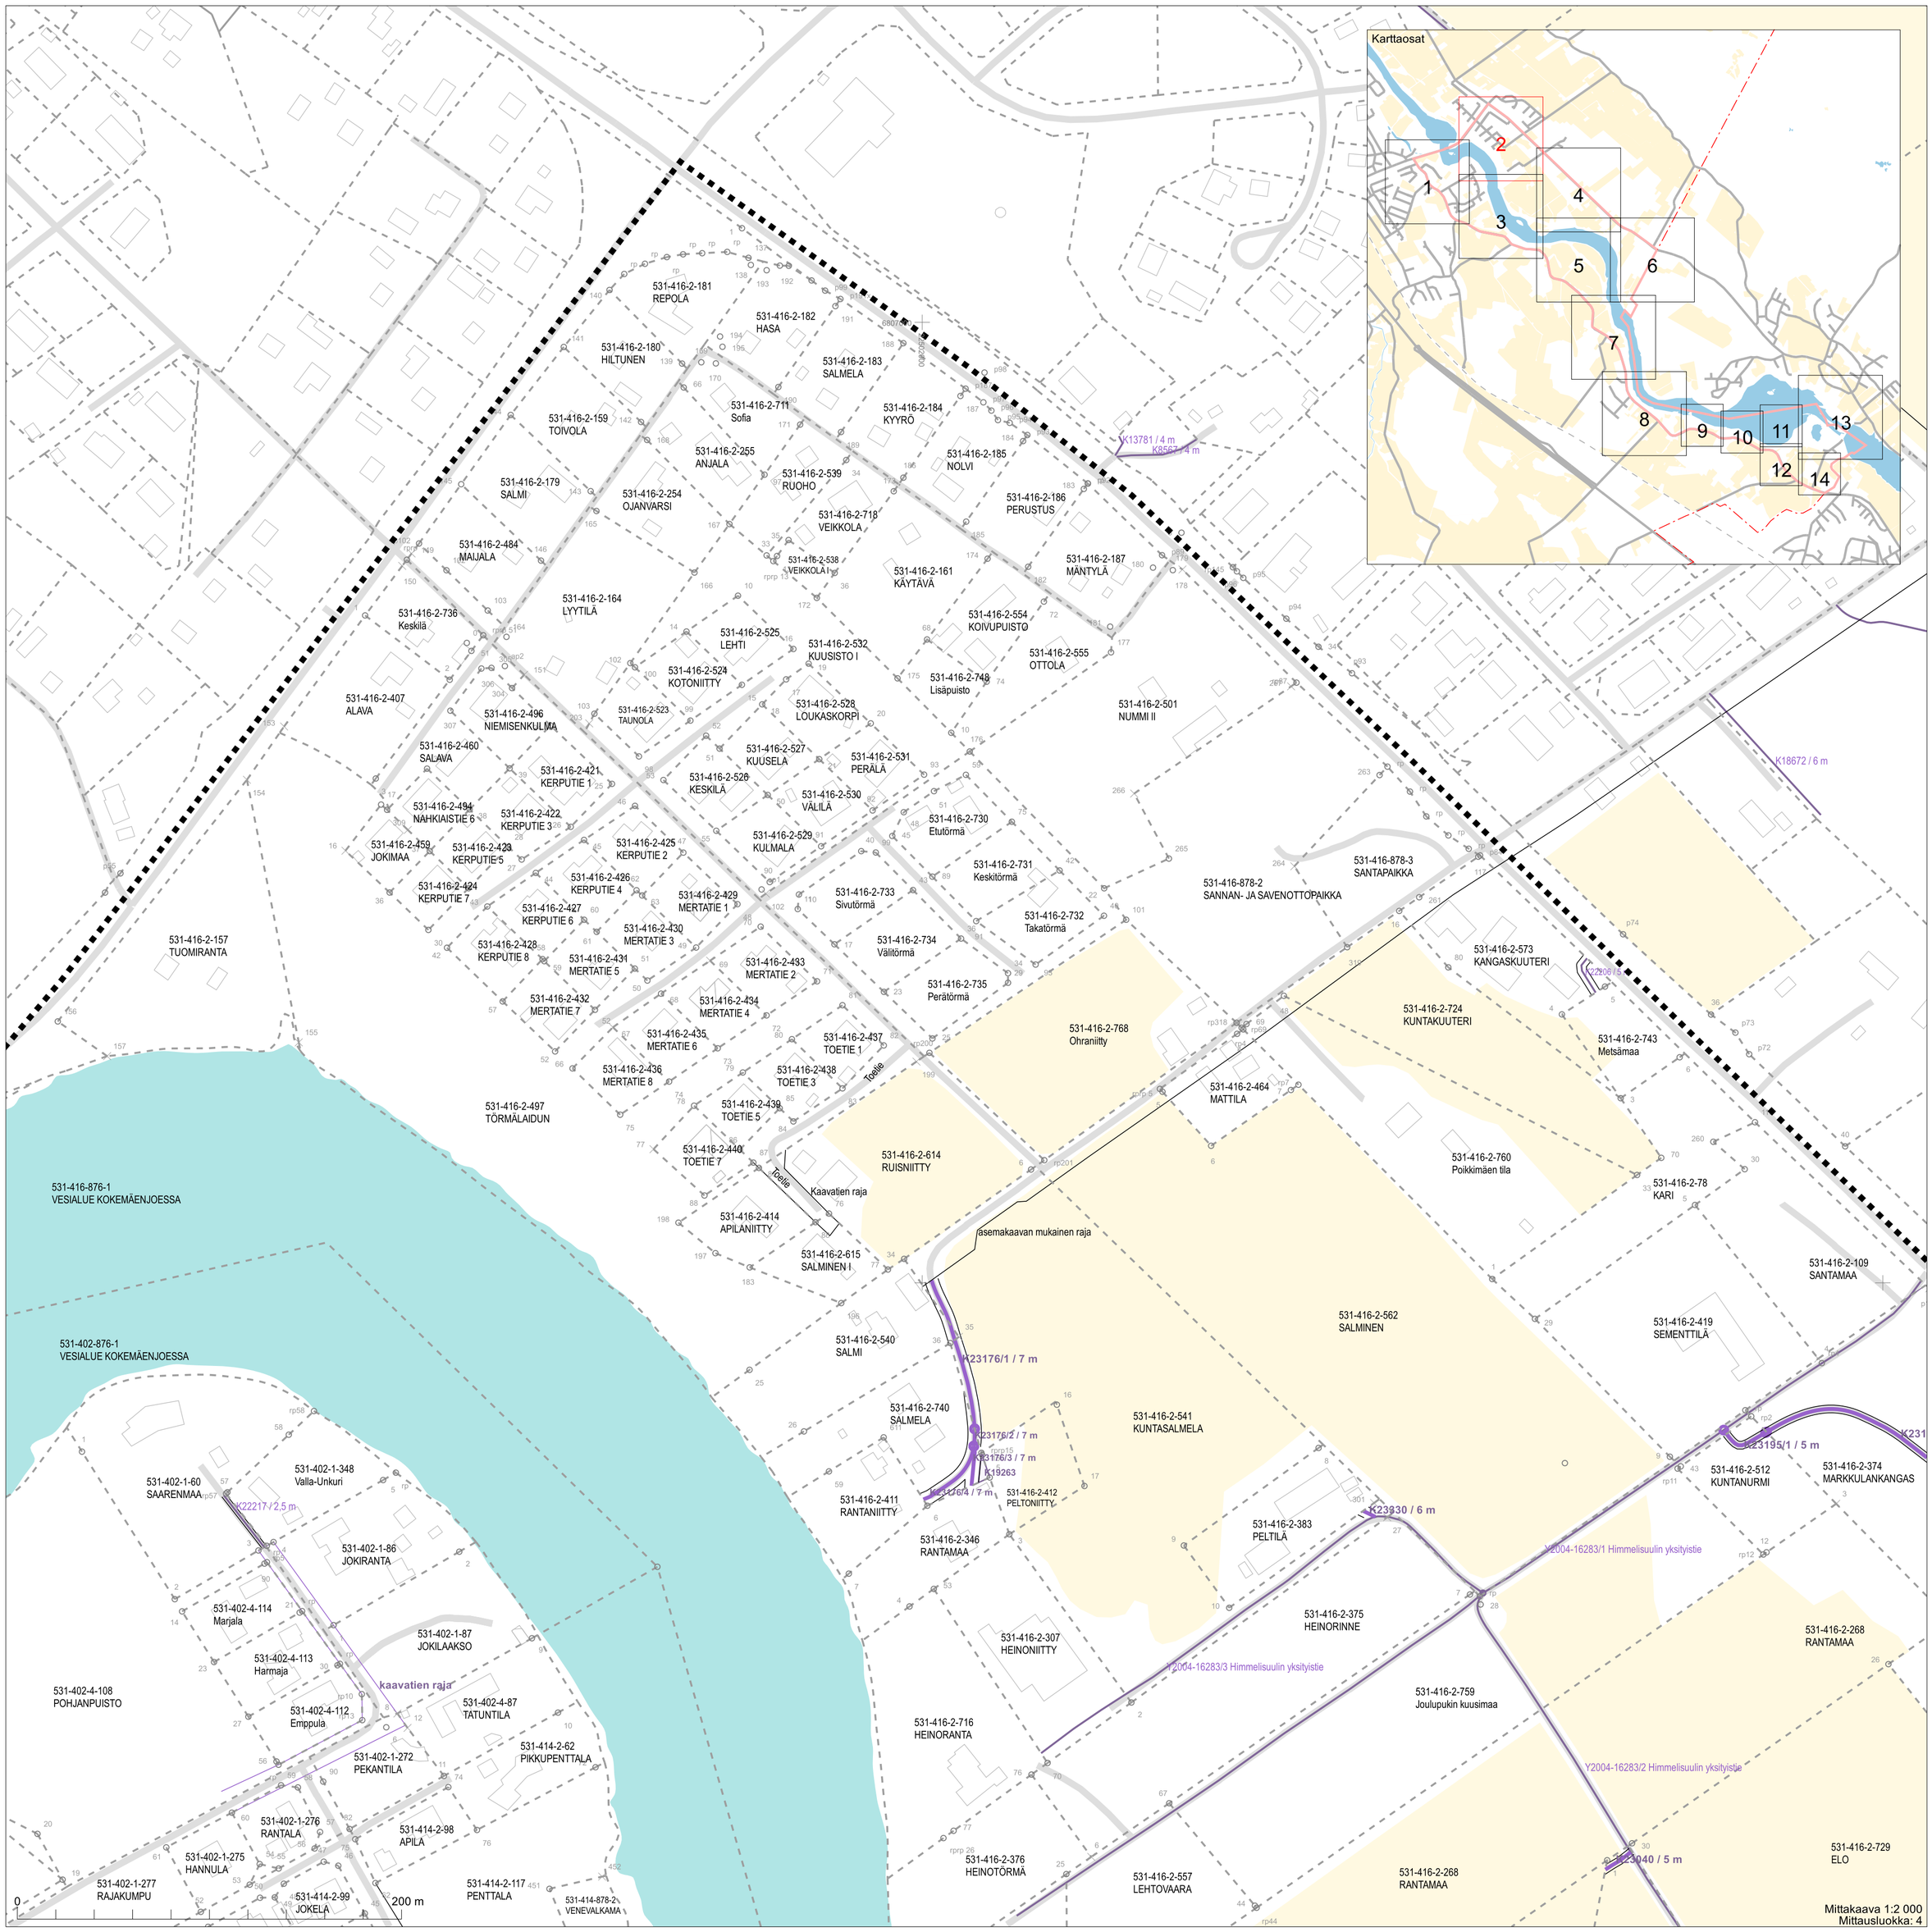


Koordinaattijärjestelmä: ETRS-GKn/peruskoordinaatisto

Allekirjoitettu sähköisesti, Vartiainen Leena
12.11.2026 14:41:12



Koordinaattijärjestelmä: ETRS-GKn/peruskoordinaatisto


531-402-1-276 RANTALA
531-414-2-98 APILA
531-402-1-275 HANNULA
531-402-1-277 RAJAKUMPU
531-414-2-99 JOKELA
531-414-2-117 PENTTALA
531-414-878-2 VENEVALKAMA
531-414-2-101 ERKKILÄ
531-414-2-100 VUORELA
531-414-2-117 PENTTALA
531-414-2-102 RINNE
pp/t
531-414-2-103 AIRIO
531-414-2-105 TAKALA
531-414-1-74 Puistonkulma
531-414-2-104 KULMALA
531-414-1-76 MÄNNISTÖ
531-414-2-106 VIRTANEN
531-414-2-108 RANTAMÄKI
K22228/2 / 3 m
K22228/1 / 2 m
531-414-1-72 JUSSINTÖRMÄ
531-414-2-107 NURMELA
531-414-2-118 Virranvarsi
K23402 / 3 m
531-414-2-59 PELTOLA
531-414-2-109 PUISTOLA
531-414-2-59 PELTOLA
531-414-2-117 PENTTALA
531-414-2-110 HAKA
531-414-2-58 JOKITÖRMÄ
531-414-2-63 HANNULA
531-414-2-117 PENTTALA
531-414-2-116 TÖRMÄLÄ
531-414-2-64 NORTAMOLA
531-414-2-122 Laine
531-414-2-111 RUOHOLA
531-414-2-70 KULMALA
531-414-2-69 SIVULA
531-414-2-65 OURA
531-414-2-112 JAAKKOLA
531-414-2-18 NURMI
531-414-2-87 KARILA
531-414-2-121 TUOMELA
531-414-2-68 ALMARILÄ
531-414-2-66 PASILA
531-414-2-67 PETRILÄ
531-414-2-117 PENTTALA
531-414-2-85 JANNELA
531-414-2-88 RUOHOLA
531-414-2-89 PAJULA
531-414-2-86 MATTILA
531-414-2-90 OMILA
531-414-2-91 MARJALA
531-414-2-93 KOIVULA
531-414-2-92 HAAPALA
531-414-2-94 LEHTILÄ
531-414-1-69 ISOPERÄ
531-414-876-1 VESIALUE KOKEMÄENJOESSA
531-416-2-376 HEINOTÖRMÄ
531-416-2-557 LEHTOVAARA
531-416-2-462 JOKITÖRMÄ
531-416-2-268 RANTAMAA
K23040 / 5 m
531-416-2-729 ELO
531-416-2-99 LAMMENRANTA
K19298 / 5 m
531-416-2-100 KETOLA II
531-416-2-272 LAMPIAHO
K23158/4 / 4 m
K23158/3 / 4 m
K23158/2 / 5 m
531-416-2-395 JOKITÖRMÄ
531-416-2-729 ELO
531-416-2-296 METSÄRANTA III
K23171 / 3 m
531-416-2-447 JOKIMAA
531-416-2-448 SUONPÄÄ II
K23159/3 / 3 m
K23159/2 / 3 m
K23159/1 / 3 m
K23170 / 7 m
K23158/1 / 5 m
K2004-16396/2 Kuusisentie
531-416-2-298 KESÄRINNE
531-416-2-686 Saloranta
531-416-2-299 SUVIRINNE
531-416-2-283 VIINIOJA
531-416-2-686 Saloranta
531-416-2-250 SUVIRANTA
K22223 / 4 m
531-416-876-1 VESIALUE KOKEMÄENJOESSA
K22224 / 5 m
531-416-2-767 Ukkila
531-416-2-287 LEPPIHARJU
531-416-2-686 Saloranta
531-416-2-295 Rantaleppä
K23040 / 5 m
531-416-2-251 Koskenparras
531-404-876-1 Vesialue Kokemäenjoessa
531-404-3-19 SUOMINEN
531-404-3-48 LEPPÄKORPI
531-404-3-29 UUS-SUOMINEN
531-404-3-47 LEPPÄNIEMI
531-404-3-59 Ranta-Kruusi
531-404-1-36 MÄKI
6805500
2250000

Karttaosat
1 2 3 4 5 6 7 8 9 10 11 12 13 14


0 200 m

Mittakaava 1:2 000
Mittausluokka: 4

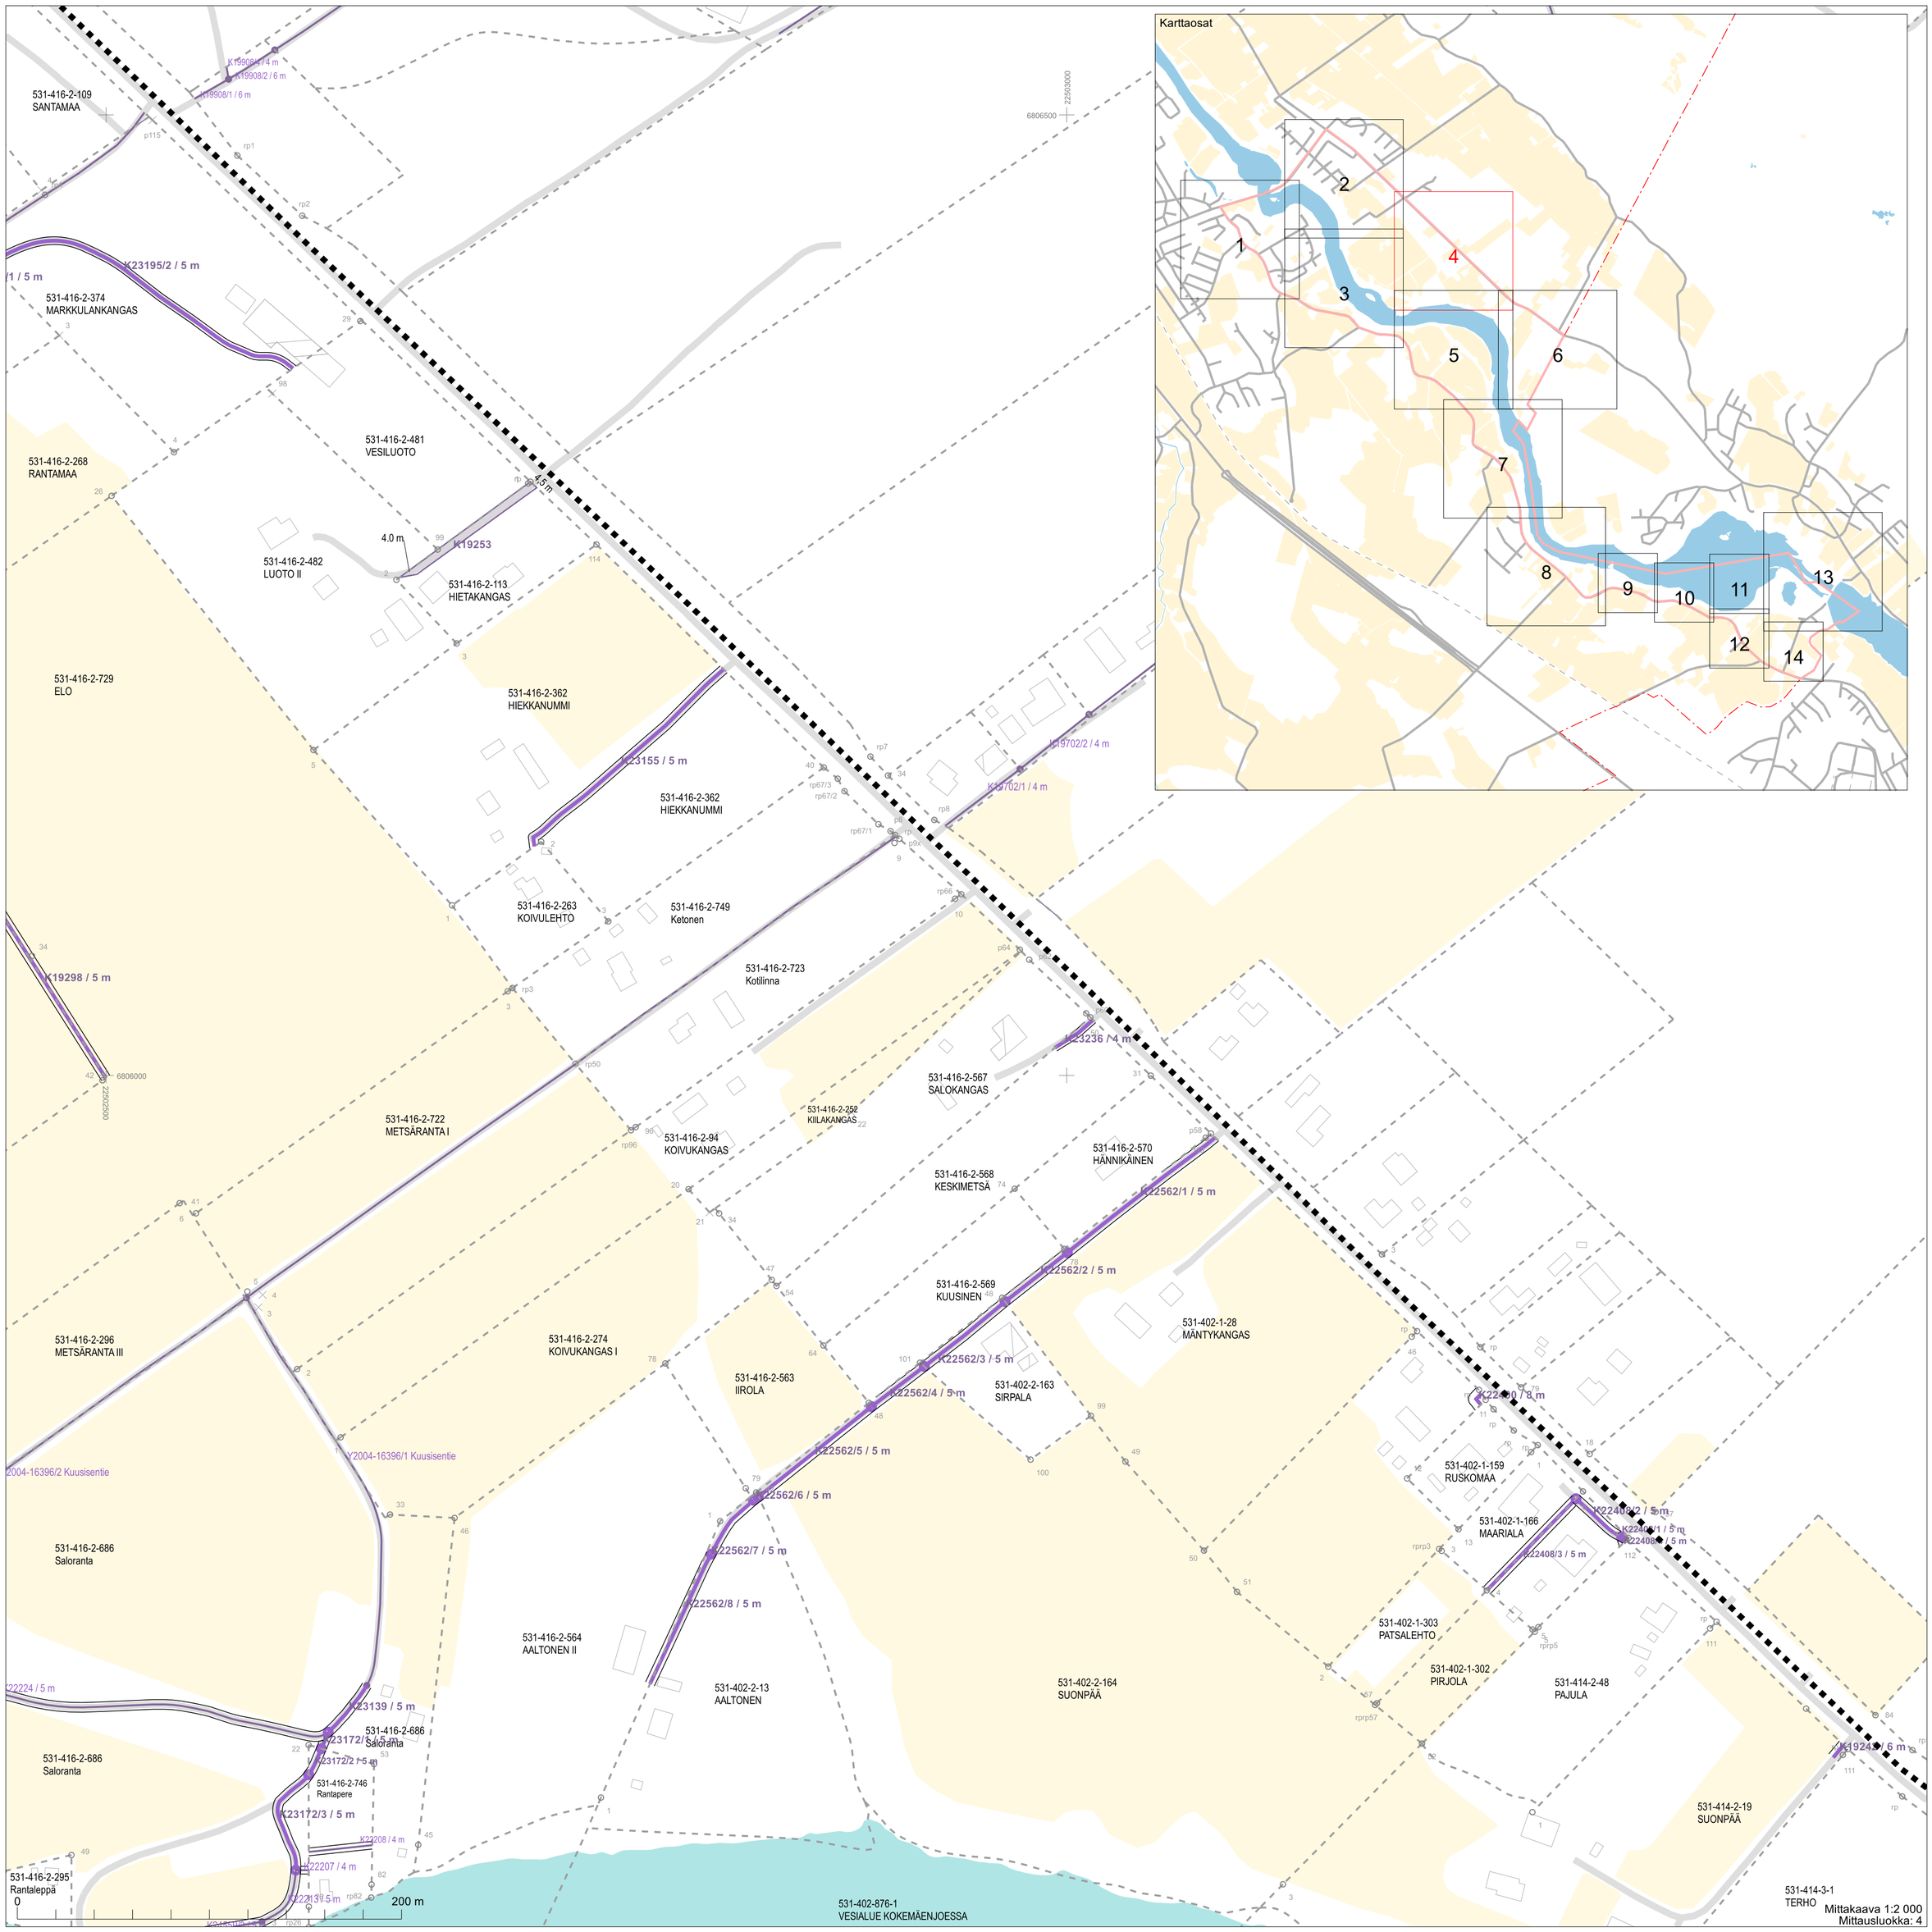Koordinaattijärjestelmä: ETRS-GKn/peruskoordinaatisto



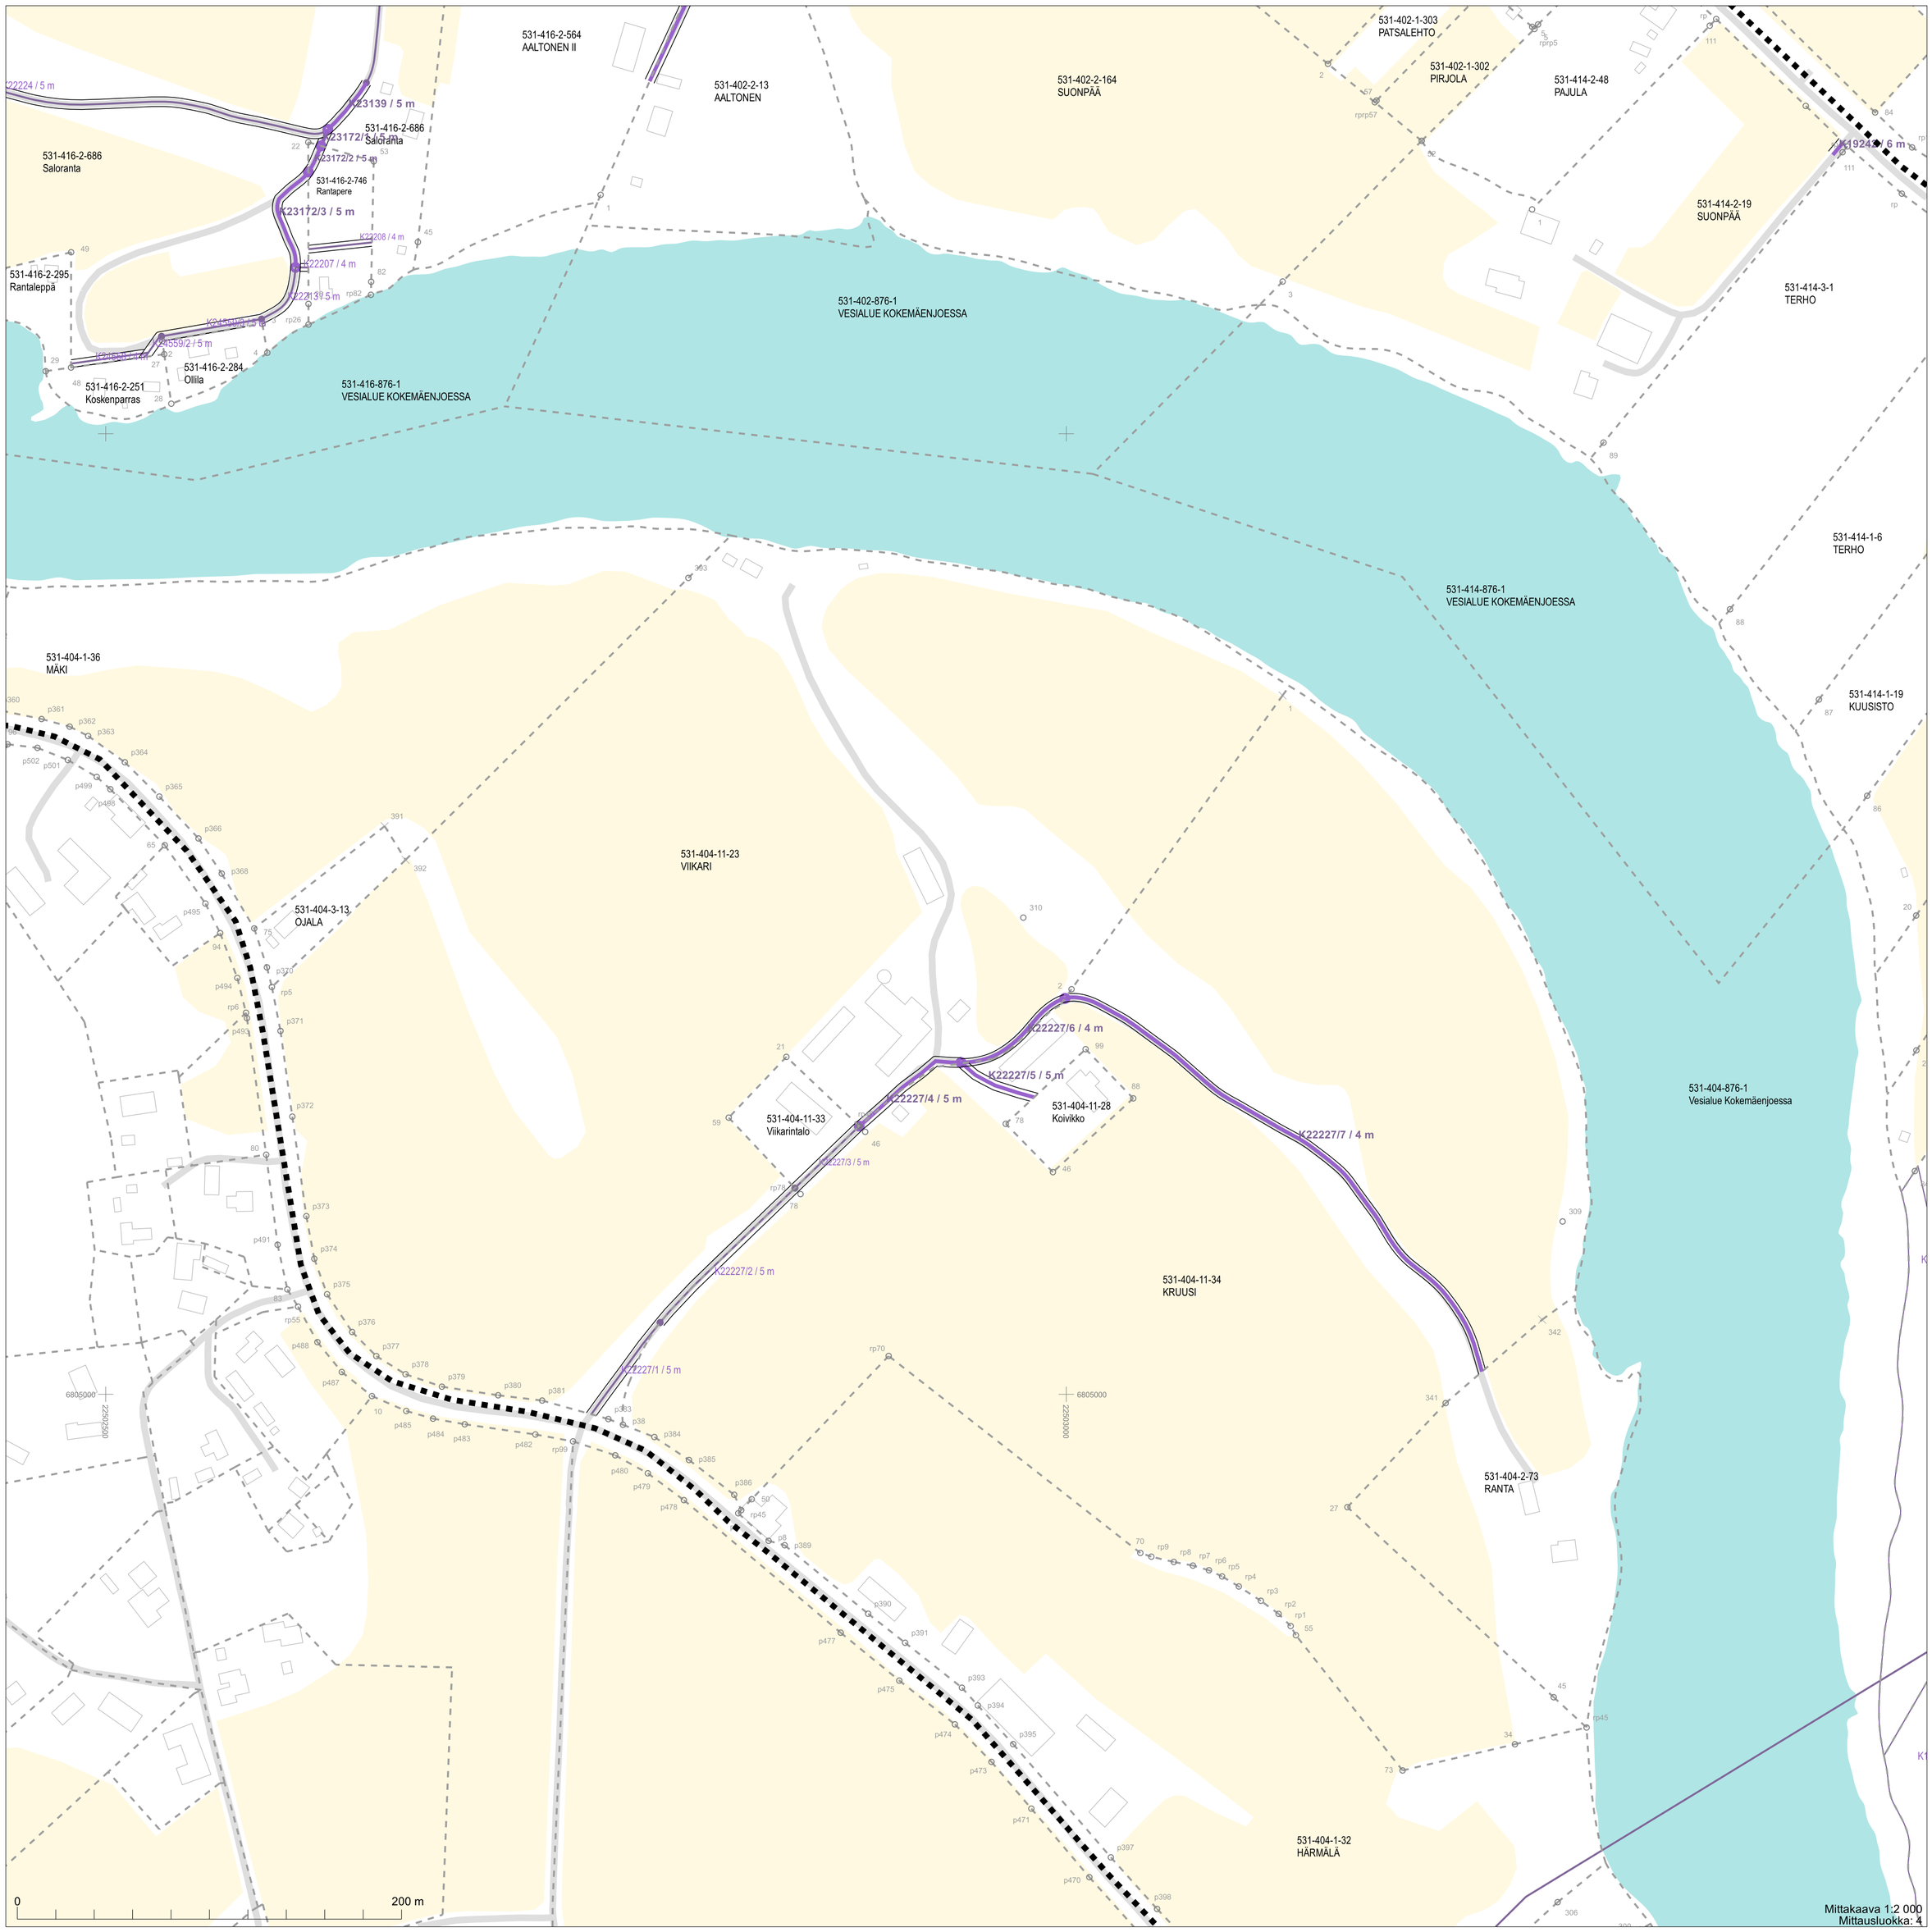Koordinaattijärjestelmä: ETRS-GKn/peruskoordinaatisto



Mittakaava 1:2 000
Mittausluokka: 4

Koordinaattijärjestelmä: ETRS-GKn/peruskoordinaatisto

K19245 / 6 m
K19645/4 / 4 m
K19645/3 / 4 m
K19645/2 / 4 m
K19645/1 / 4 m
K19629 / 5 m
K22209/1 / 5 m
K22209/2 / 5 m
K22219 / 4 m
K22209/3 / 5 m
K22209/4 / 5 m
K22202 / 4 m
Y2003-16626 Luodontie / 6 m
K11929 / 3 m
Y2004-24708/1
K3760
K19133

531-414-2-19
SUONPÄÄ
531-414-3-1
TERHO
531-414-1-6
TERHO
531-414-1-19
KUUSISTO
531-404-8-3
TOIVOLA
531-404-8-7
KOITTOLA
531-404-11-35
Mäntyrinne
531-404-11-11
SORALA
531-404-8-5
KOITTOLA I
531-404-878-4
Soranottopaikka
531-404-5-54
MONTTULA
531-404-8-9
KUKOLA
531-404-1-47
MÄNTYMETSÄ
531-404-11-32
Sari
531-404-8-6
KUKOLA I
531-404-5-29
HONKALA
531-404-1-29
TÄHTINEN III
531-404-1-37
TÖRMÄLÄ
531-404-5-6
LUOTOLA
79-427-2-4
RINTALA
531-404-876-1
Vesialue Kokemäenjoessa

6805500
22505500

0
200 m

Karttaosat
1
2
3
4
5
6
7
8
9
10
11
12
13
14

Mittakaava 1:2 000
Mittausluokka: 4

Koordinaattijärjestelmä: ETRS-GKn/peruskoordinaatisto

531-404-1-32
HÄRMÄLÄ

531-404-878-3
Venevalkama

Y2004-24708/1

Y2004-24708/2

79-427-2-4
RINTALA

Y2003-16626 Luodontie / 6 m

531-404-8-8
LUODONMAA

K22852 / 4 m

531-404-5-30
LEPPÄRANTA

531-404-876-1
Vesialue Kokemäenjoessa

531-404-5-52
TYNI

531-404-5-45
KUUSIRANTA

K23395 / 4 m

531-404-5-43
KOTITÖRMÄ

531-404-5-38
TUOMIRANTA

531-404-5-36
JUOTTIME

531-405-3-52
KORTE

531-405-10-0
Lammaisenkoski

531-405-3-53
HAKALA III

531-405-2-58
KARSINA I

K23297 / 3 m


Karttaosat

1 2 3 4 5 6 7 8 9 10 11 12 13 14

0 200 m

Mittakaava 1:2 000
Mittausluokka: 4

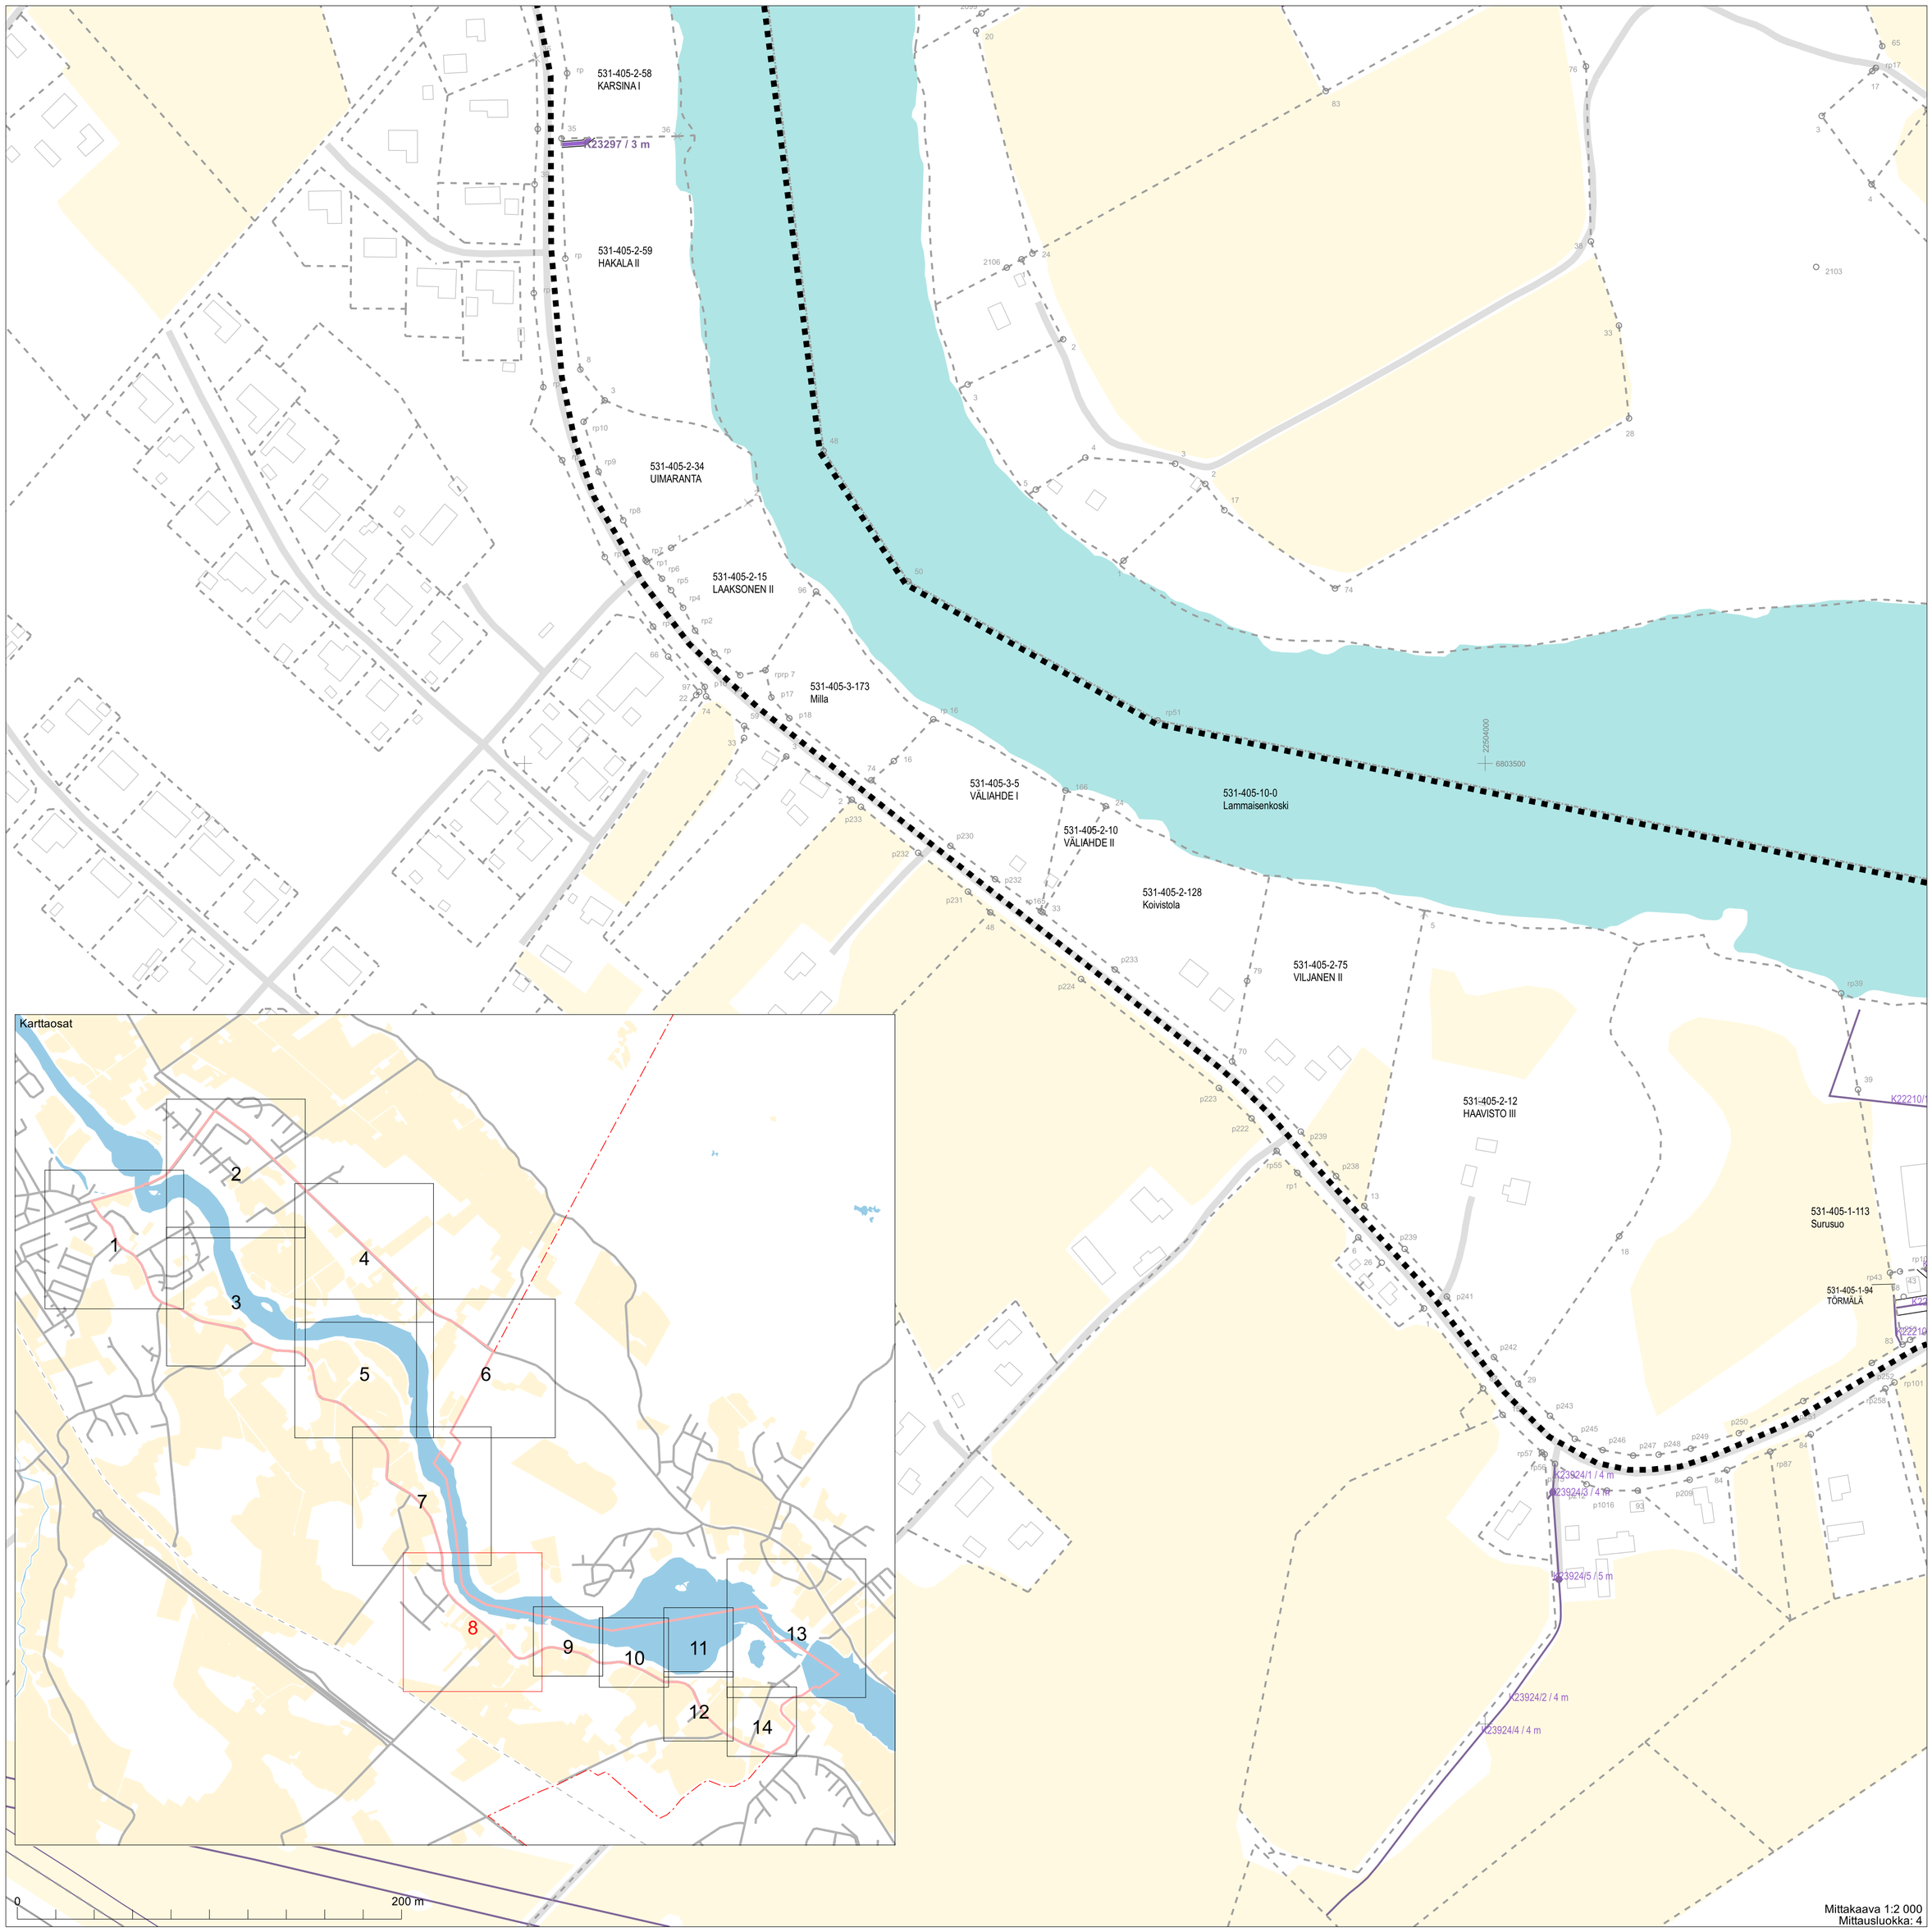Koordinaattijärjestelmä: ETRS-GKn/peruskoordinaatisto



Koordinaattijärjestelmä: ETRS-GKn/peruskoordinaatisto

Karttaosat

1 2 3 4 5 6 7 8 9 10 11 12 13 14

531-405-10-0
Lammaisenkoski

531-405-1-112
Ihantola I

531-405-1-38
KOTIRANTA I

531-405-1-98
Pere

531-405-1-113
Surusuo

531-405-1-39
IHANTOLA

531-405-1-30
KOTIRANTA

531-405-1-94
TORMALA

531-405-3-186
UUSNIITTU

531-405-8-17
VARASTORAKENNUSALUE

531-405-3-128
HAKARUUHI

K22210/1
K22210/2
K22210/3
K22210/4
K22211/1 / 8 m
K22211/2 / 5 m
K22211/3 / 5 m
K22858 / 4 m
K3505 / 5 m
K22893 / 5 m
K28738 / 3 m

6803400
22504400
6803200
22504600

0 100 m

Mittakaava 1:1 000
Mittausluokka: 4

Koordinaattijärjestelmä: ETRS-GKn/peruskoordinaatisto

Lammaistenlahti

531-405-10-0
Lammaisenkoski

531-405-3-128
HAKARUUHI

531-405-3-129
RUUHIHAKA

531-405-3-88
RUUHIOJA

531-405-2-70
HELVETINOJA

531-405-8-6
PAHAOJA

531-405-11-5
KLOMSI

6803400
2250400


6803200
2250000

Karttaosat

0 100 m

Mittakaava 1:1 000
Mittausluokka: 4

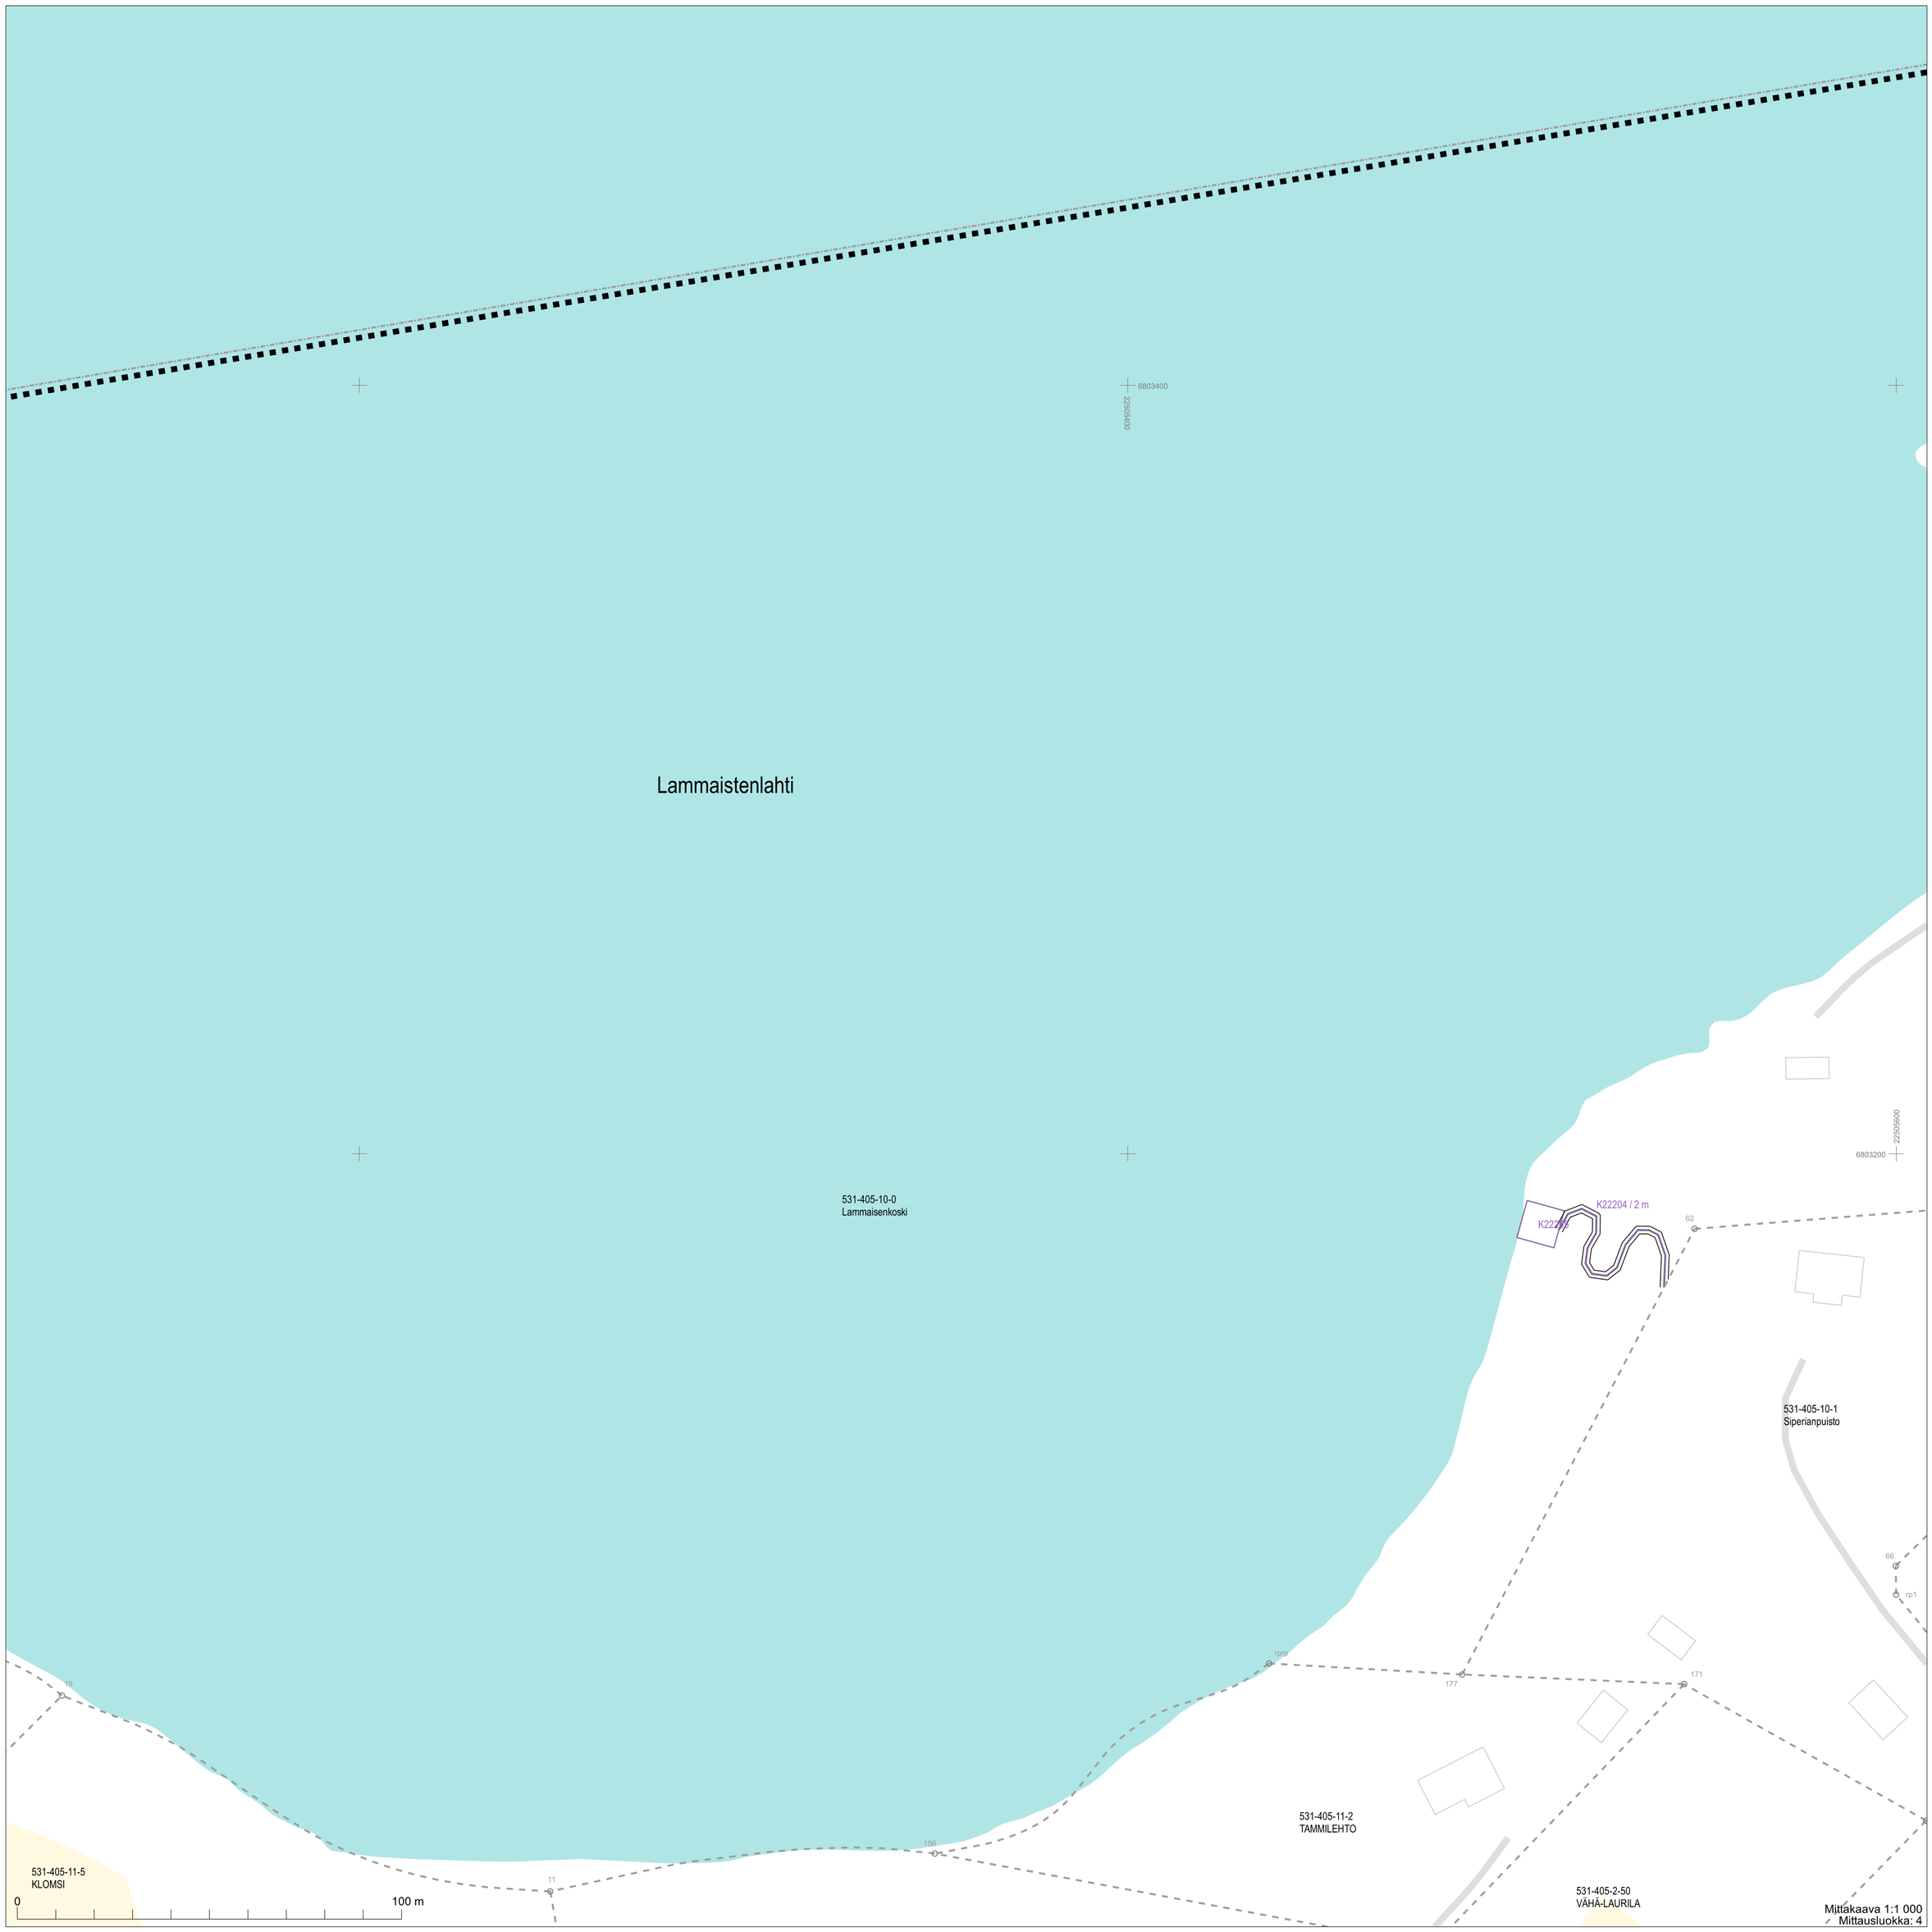Koordinaattijärjestelmä: ETRS-GKn/peruskoordinaatisto



Mittakaava 1:1 000
Mittausluokka: 4

Koordinaattijärjestelmä: ETRS-GKn/peruskoordinaatisto

531-405-11-5
KLOMSI

531-405-11-2
TAMMILEHTO

531-405-2-50
VÄHÄ-LAURILA

531-405-11-1
KUPURI

531-405-1-46
VAINIO

531-405-1-102
LAURINMAA

531-405-11-5
KLOMSI

K22940 / 6 m

K22229/1 / 6 m

6803000
22505400

6802800
22505600

Karttaosat

1 2 3 4 5 6 7 8 9 10 11 12 13 14

0 100 m

Mittakaava 1:1 000
Mittausluokka: 4

Koordinaattijärjestelmä: ETRS-GKn/peruskoordinaatisto

Karttaosat

1 2 3 4 5 6 7 8 9 10 11 12 13 14

6803500
2250600

rp55
rp57
rp58
rp59
rp56
rp39
rp60
rp67
rp26

531-405-10-0
Lammaisenkoski

531-405-10-1
Siperianpuisto

531-405-10-2
Siperianpuisto 2

531-405-10-4
Harjavallan sähköasema

531-405-10-5
Pato

531-405-1-46
VAINIO

531-405-1-102
LAURINMAA

531-405-11-5
KLOMSI

531-405-8-44
SÄHKÖRANTA

K22216 / 10 m
K22303/2 / 10 m
K22265/3 / 10 m
K23739 / 10 m
K22222 / 7 m
K22925/10 / 7 m
K22925/9 / 7 m
K22925/8 / 7 m
K22925/7 / 7 m
K22226 / 6 m
K22925/6 / 7 m

0 200 m

Mittakaava 1:2 000
Mittausluokka: 4

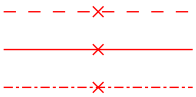
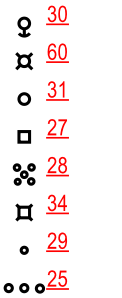
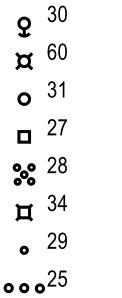
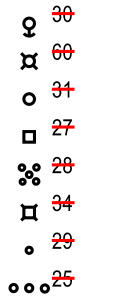
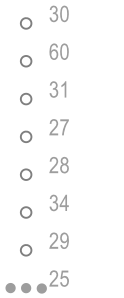
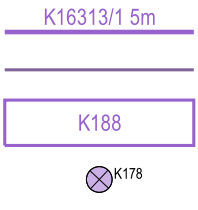
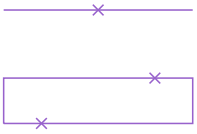
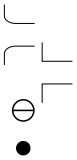
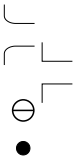
Koordinaattijärjestelmä: ETRS-GKn/peruskoordinaatisto



Koordinaattijärjestelmä: ETRS-GKn/peruskoordinaatisto

MML MAANMITTAUSLAITOS

Toimituskartan selite

	Toimituksessa vahvistettu tai uusi	Toimituksessa mukana	Toimituksessa poistettu	Ei mukana toimituksessa
Kiinteistöjen välinen raja - Tilan tai rekisteriyksikön raja - Tontin tai yleisen alueen raja - Kuntaraja				
Kiinteistötunnus - Kiinteistö / määräala	297-411-1-31 (297-411-1-27) (M601) Koivula	297-411-1-27		297-411-1-23
Rajamerkki - Putkipyykki - Maaperäkivipyykki - Yksikivinen pyykki - Nelikulmainen pyykki - Viisikivinen pyykki - Viisipaaluinen pyykki - Rajapiste - Rajaviitta				
Rajan pituus - Rajamitta - Rajamitta ja lisämitta	31.0 21.0+2.5	31.0 21.0+2.5		
Muu rajamerkkien välinen etäisyys (sidemitta)				
Käyttöoikeus ja sen tunnus - Tieoikeus, osan numero, leveys - Muu linjamainen oikeus - Alueellinen oikeus / maantien suoja-alue / näkemäalueen raja - Vedenotto-oikeus				
Maastokuvio - Tunnus - Raja	2	2		
Yksityistien vaikutusalueen rajaus				
Muut mahdolliset merkit - Yksityistien liittymä - Maatalousliittymä - Kaivo - Tien keskilinjan piste				

Maaston havainnollistamiseksi saatetaan toimituskartalla esittää myös maastokartan rakennuksia ja teitä (harmaa), vesialueita (sininen) ja mahdollisesti myös muita kohteita.
Toimituskartalla olevia koordinaattiristejä ja -lukuja voidaan käyttää paikantamisen apuna maastossa.
Asemakaava-alueella näytetään kaavan mukainen käyttötarkoituksen lyhenne (esim. AO).