




Yleisen alueen lunastus
Asemakaavassa metroa varten osoitettujen alueiden käyttöoikeuden lunastaminen Helsingin kaupungissa

- 10,0 Korkeustaso (m), jonka alapuolelta käyttöoikeus lunastetaan (N2000)
- MP Käyttöoikeuden lunastus maanpintaan asti
- Eri korkeustasojen välinen raja
- Aikaisemmin haltuunotettu alue

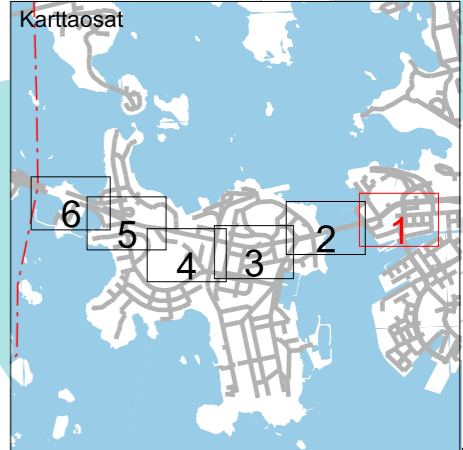

Mittakaava 1:2.000
Mittausluokka: 3

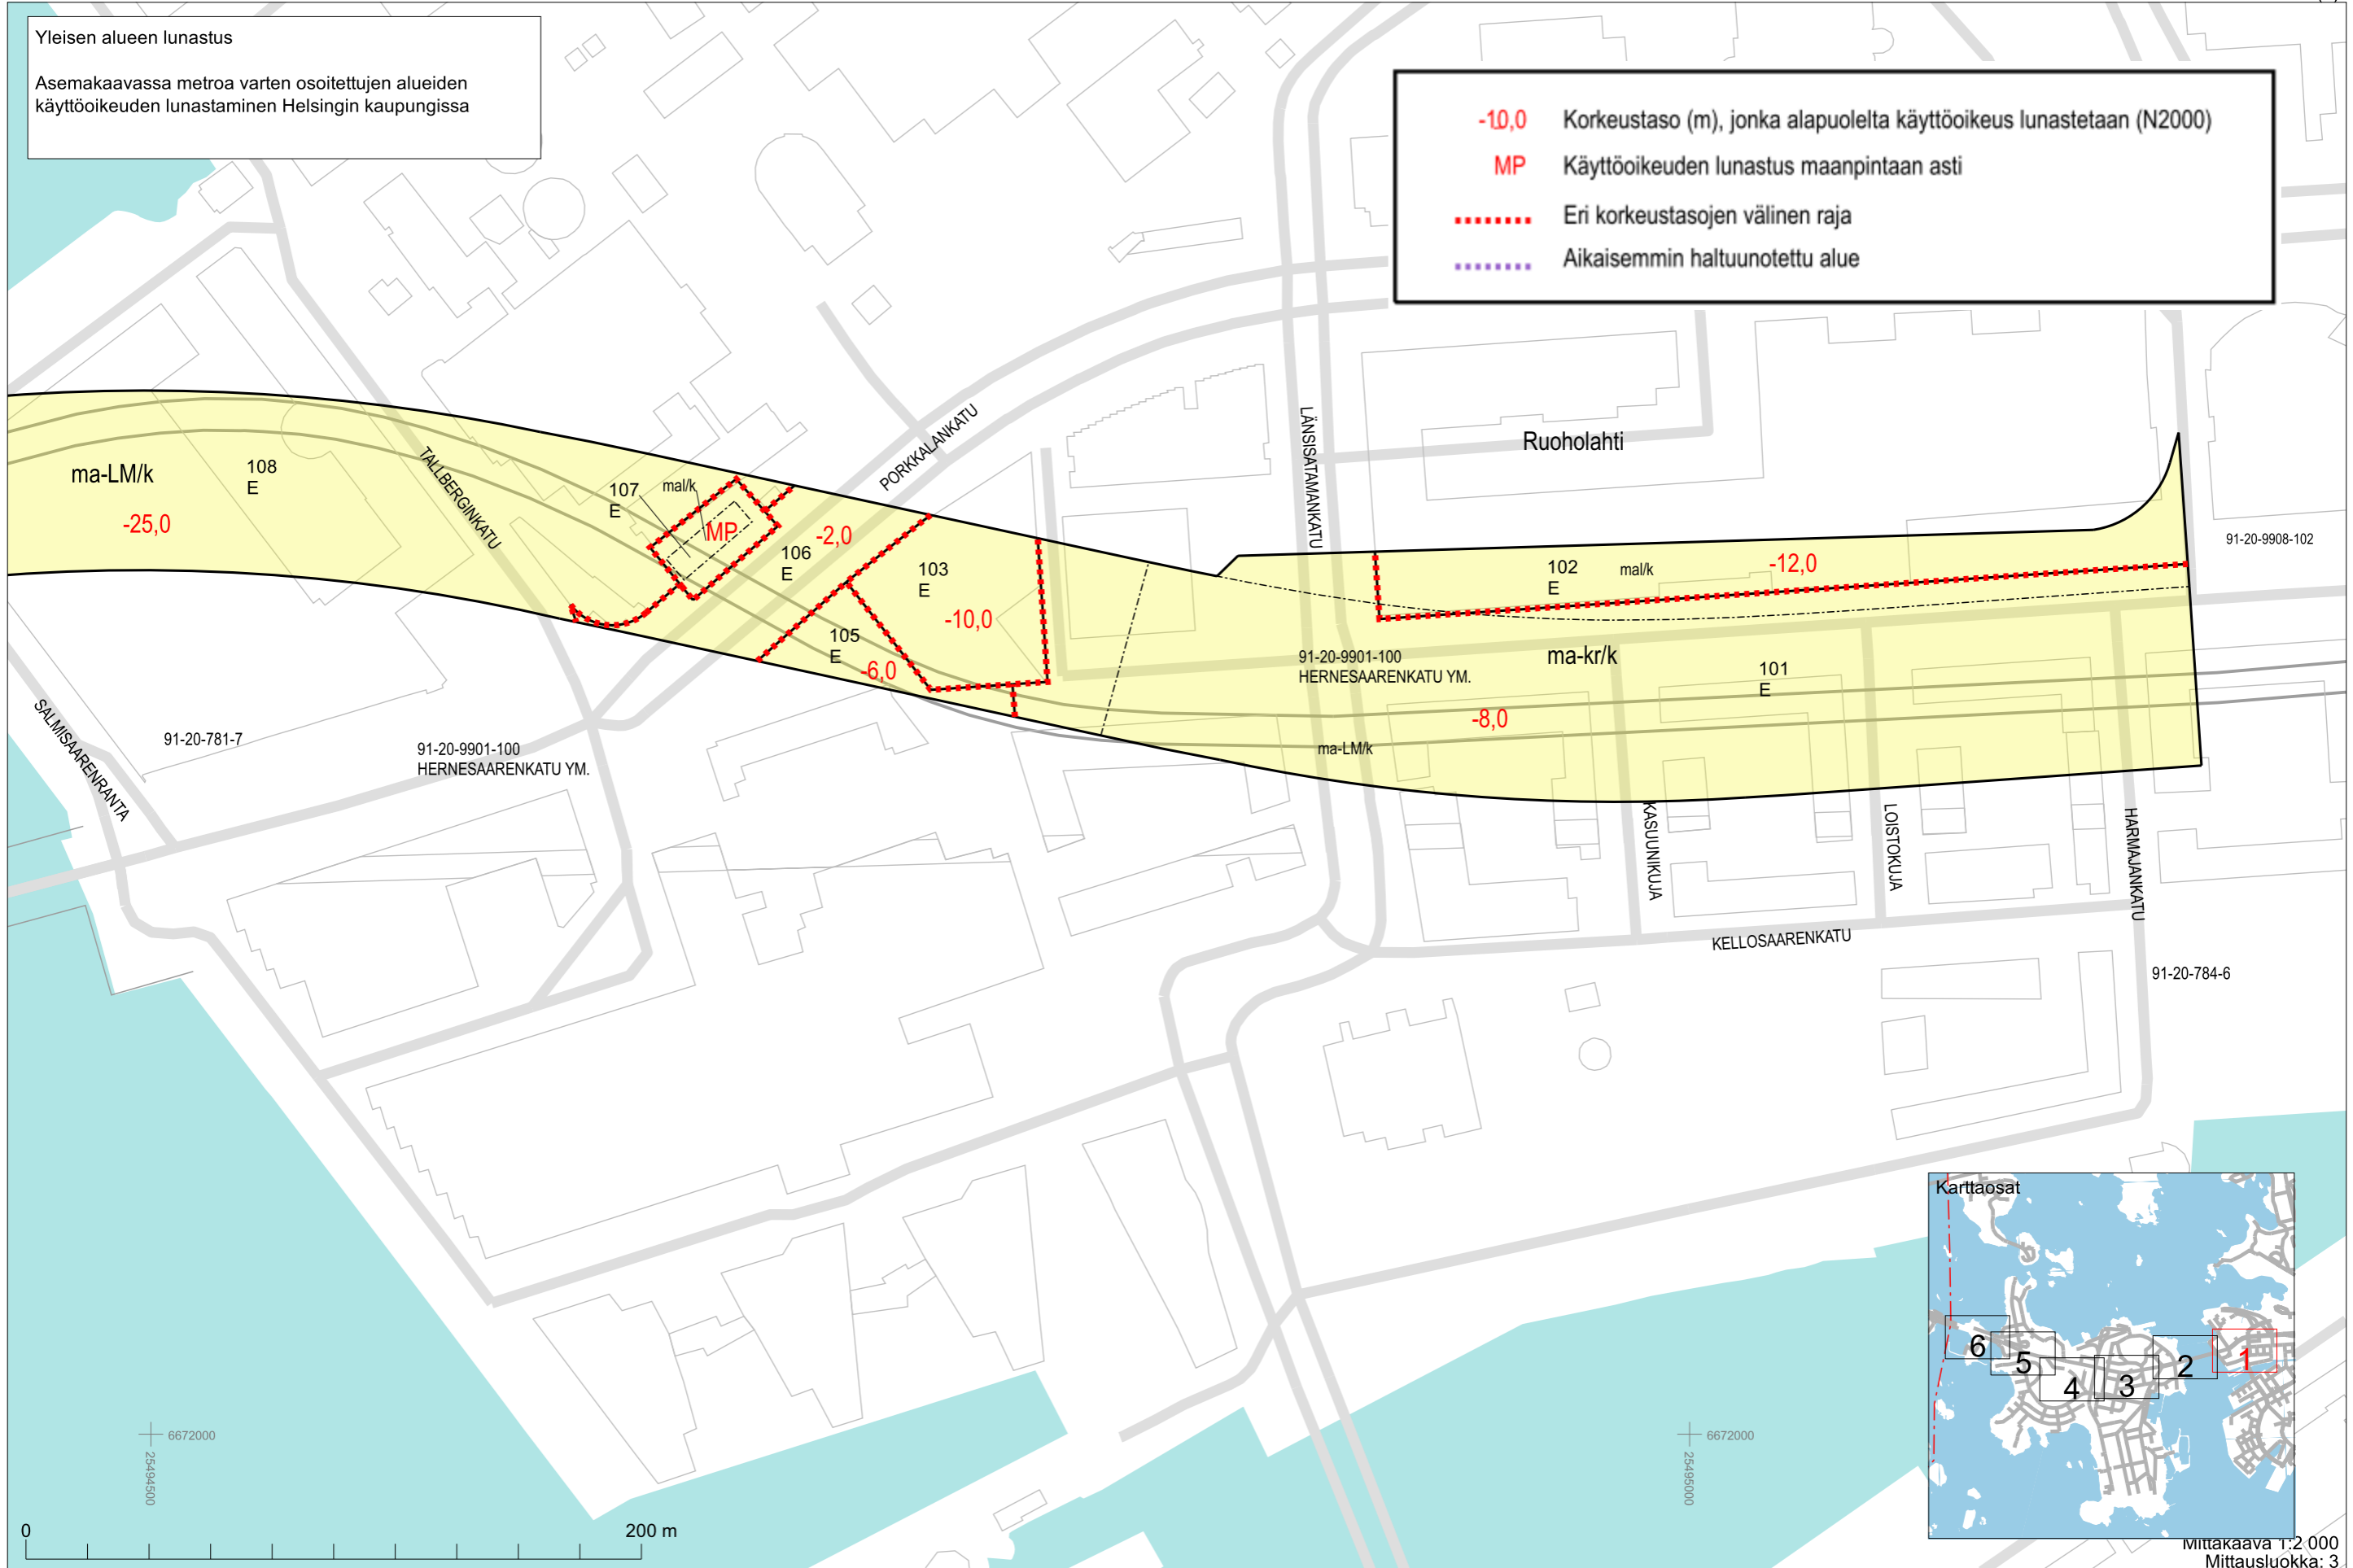

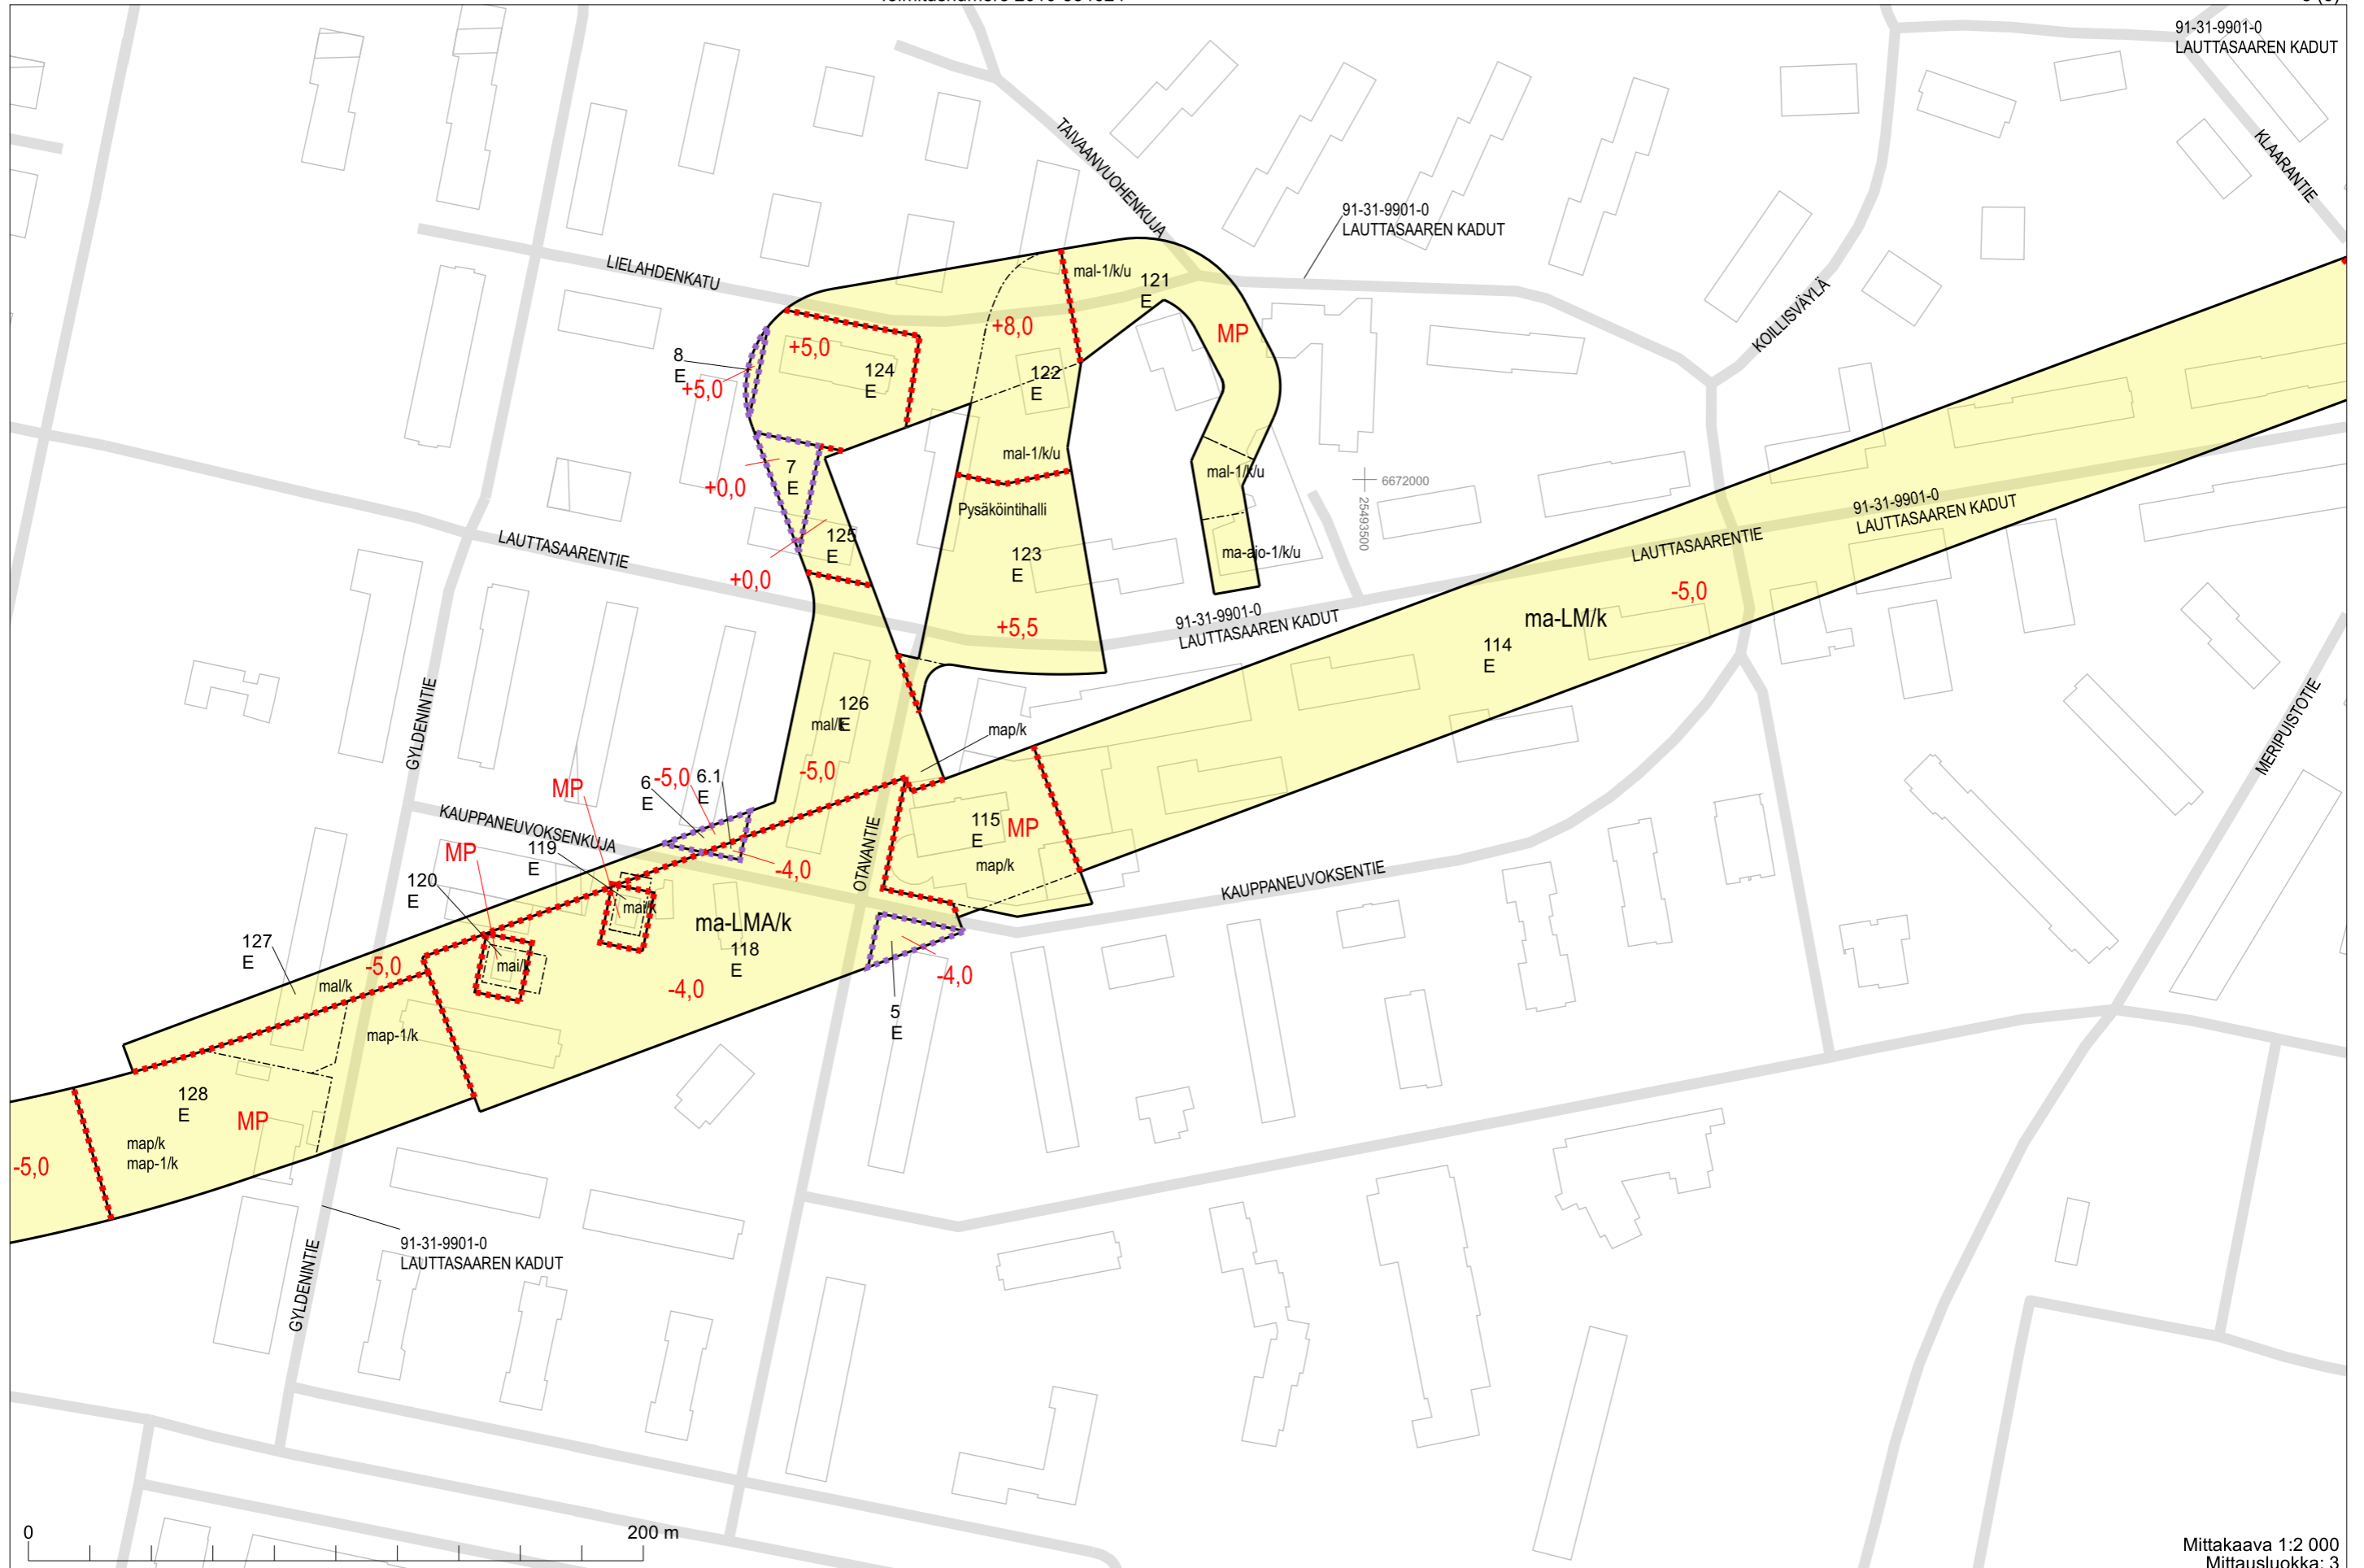

91-31-9901-0
LAUTTASAAREN KADUT

91-31-9901-0
LAUTTASAAREN KADUT

91-31-9901-0
LAUTTASAAREN KADUT

91-31-9901-0
LAUTTASAAREN KADUT

91-31-9901-0
LAUTTASAAREN KADUT

