




Yleisen alueen lunastus  
Asemakaavassa metroa varten osoitettujen alueiden käyttöoikeuden lunastaminen Helsingin kaupungissa

- 10,0 Korkeustaso (m), jonka alapuolelta käyttöoikeus lunastetaan (N2000)
- MP Käyttöoikeuden lunastus maanpintaan asti
- ..... Eri korkeustasojen välinen raja
- ..... Aikaisemmin haltuunotettu alue

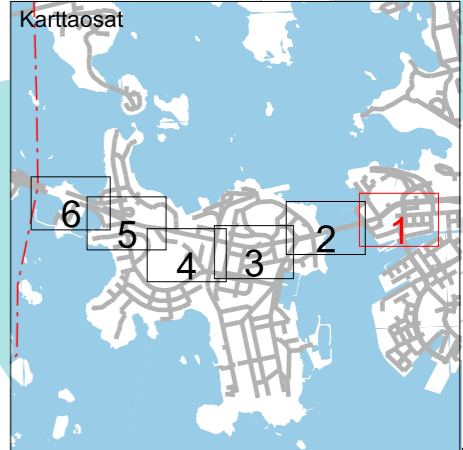

Mittakaava 1:2.000  
Mittausluokka: 3

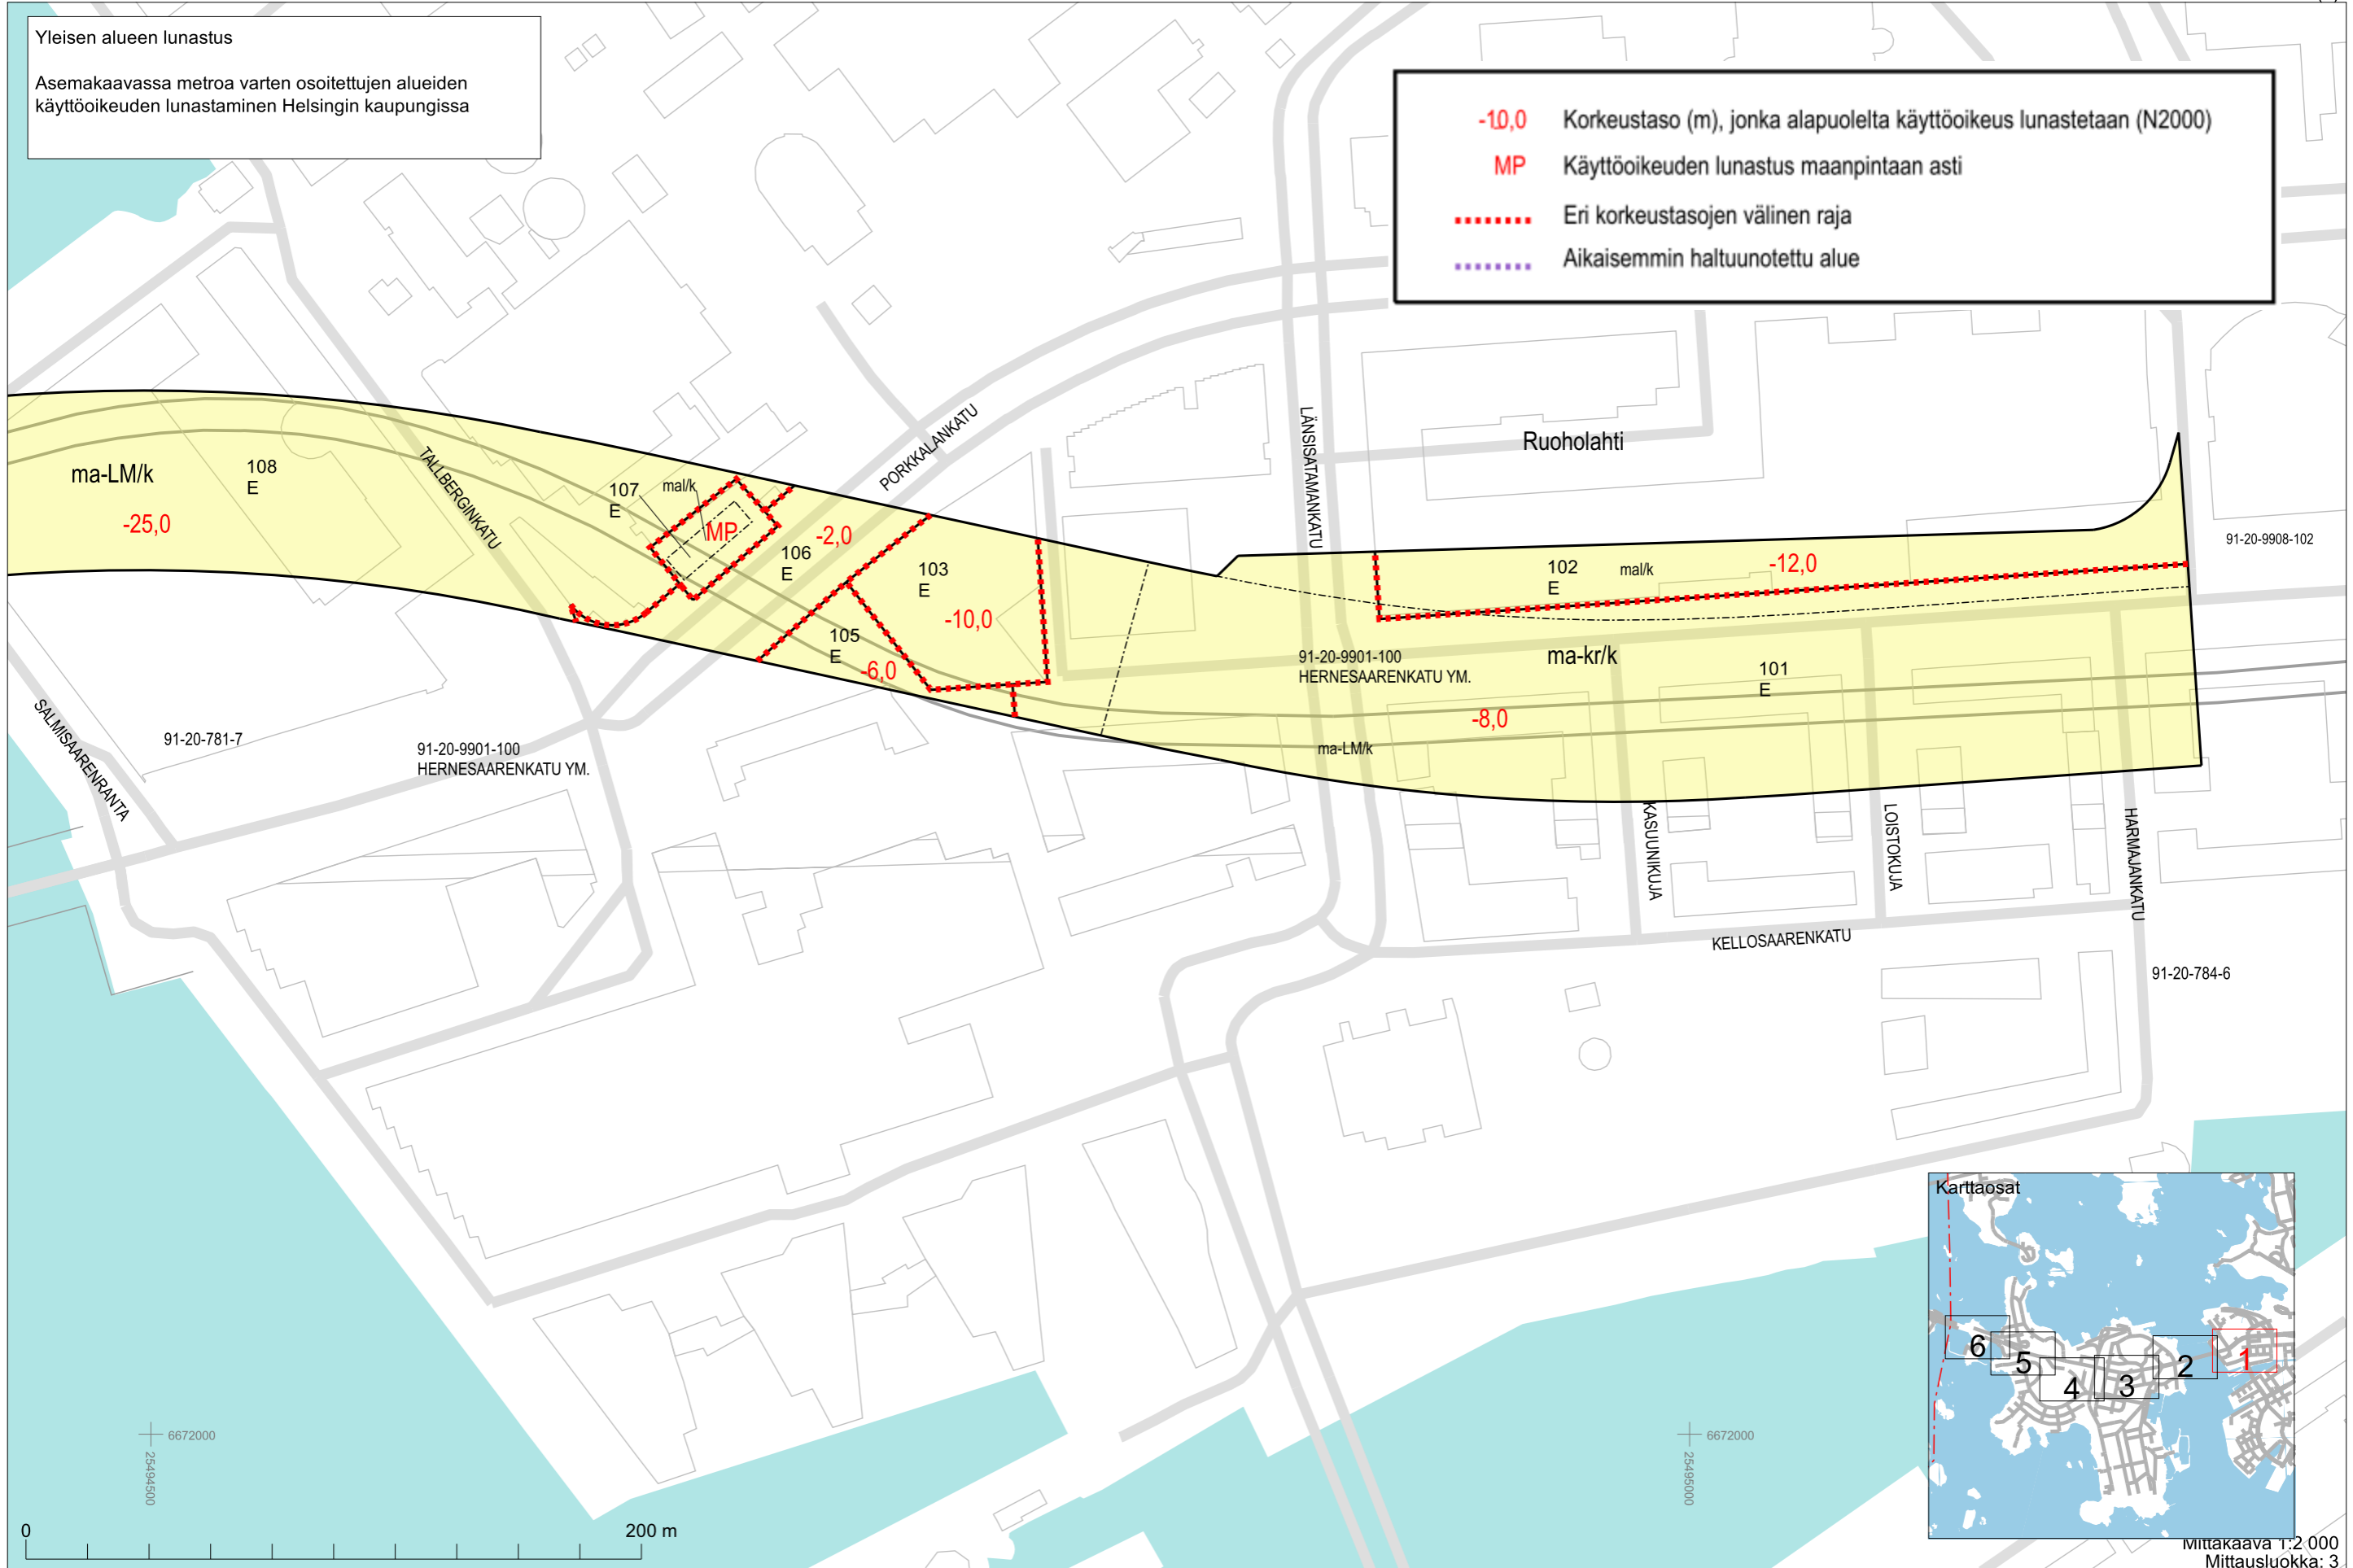

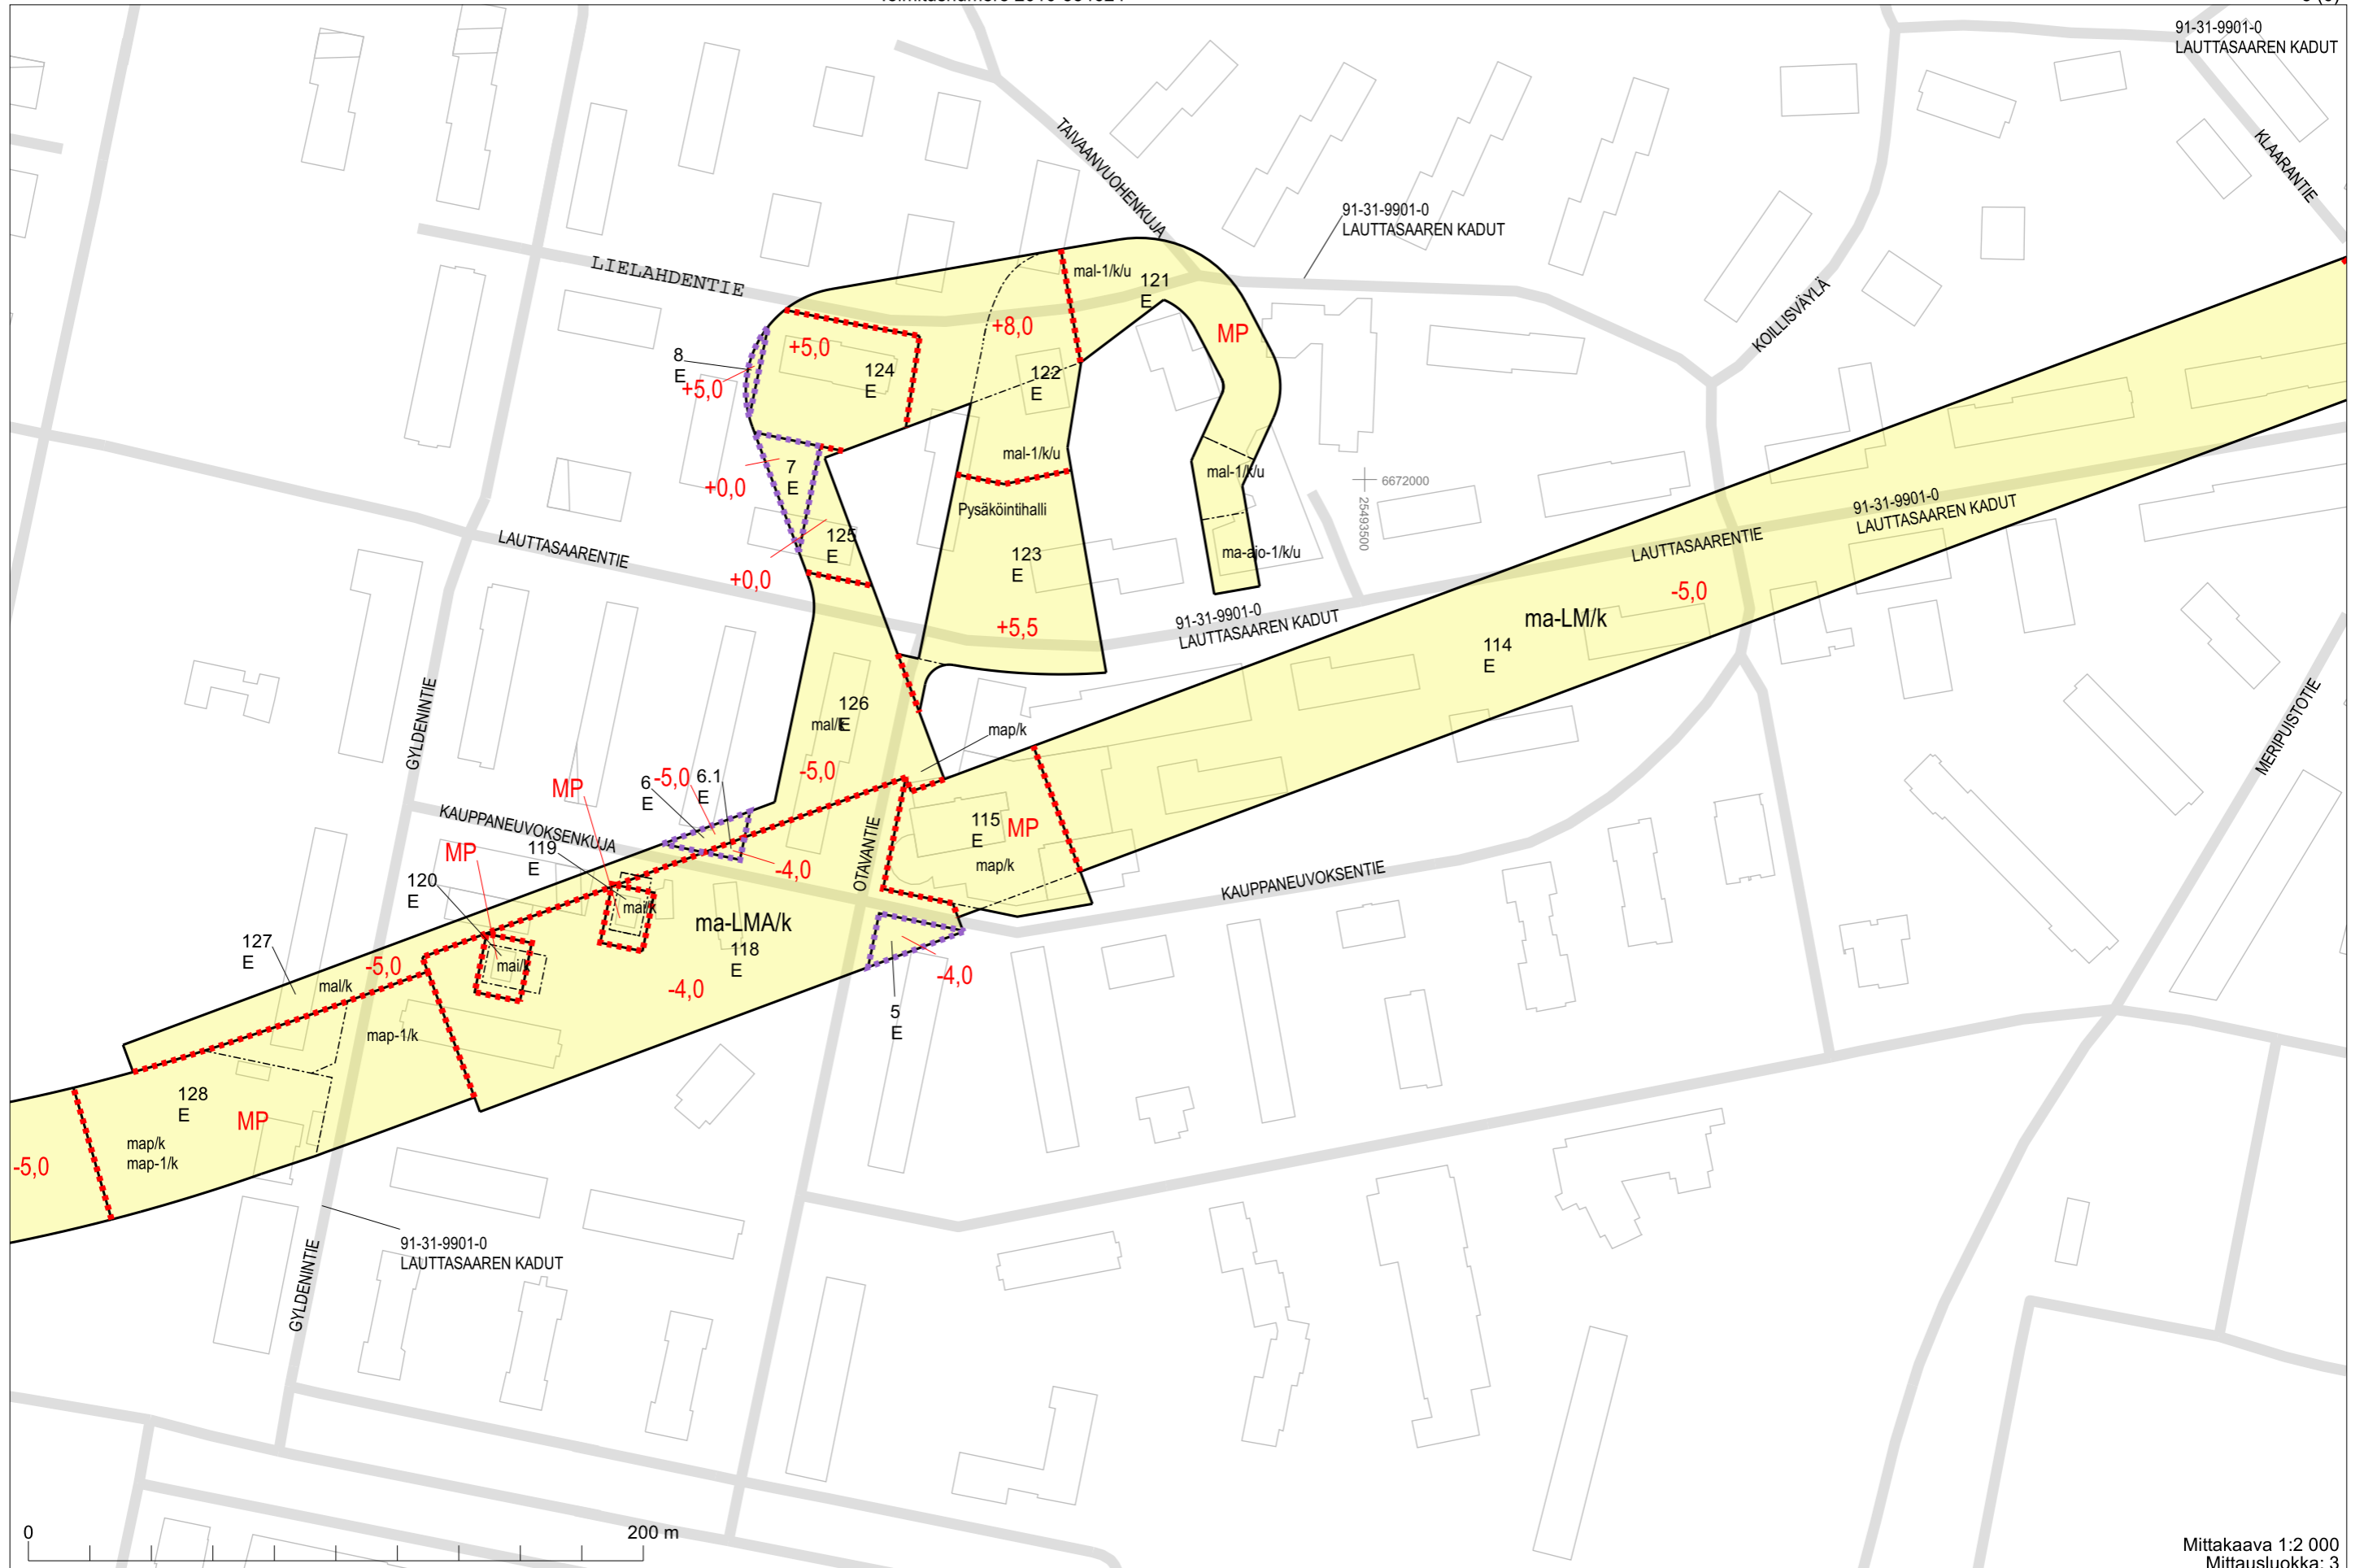

91-31-9901-0  
LAUTTASAAREN KADUT

91-31-9901-0  
LAUTTASAAREN KADUT

