




Yleisen alueen lunastus
Asemakaavassa metroa varten osoitettujen alueiden käyttöoikeuden lunastaminen Helsingin kaupungissa

-10,0 Korkeustaso (m), jonka alapuolelta käyttöoikeus lunastetaan (N2000)

MP Käyttöoikeuden lunastus maanpintaan asti

..... Eri korkeustasojen välinen raja

..... Aikaisemmin haltuunotettu alue

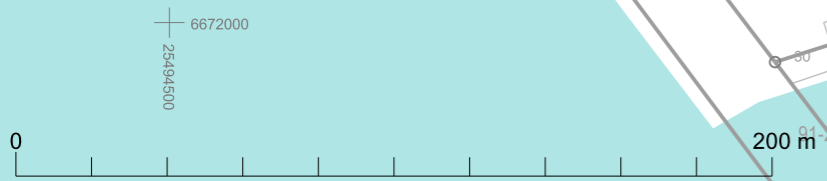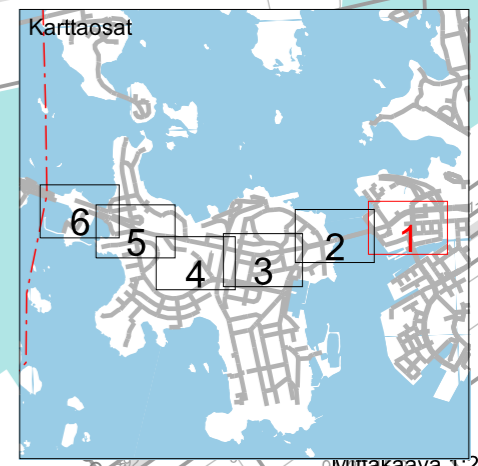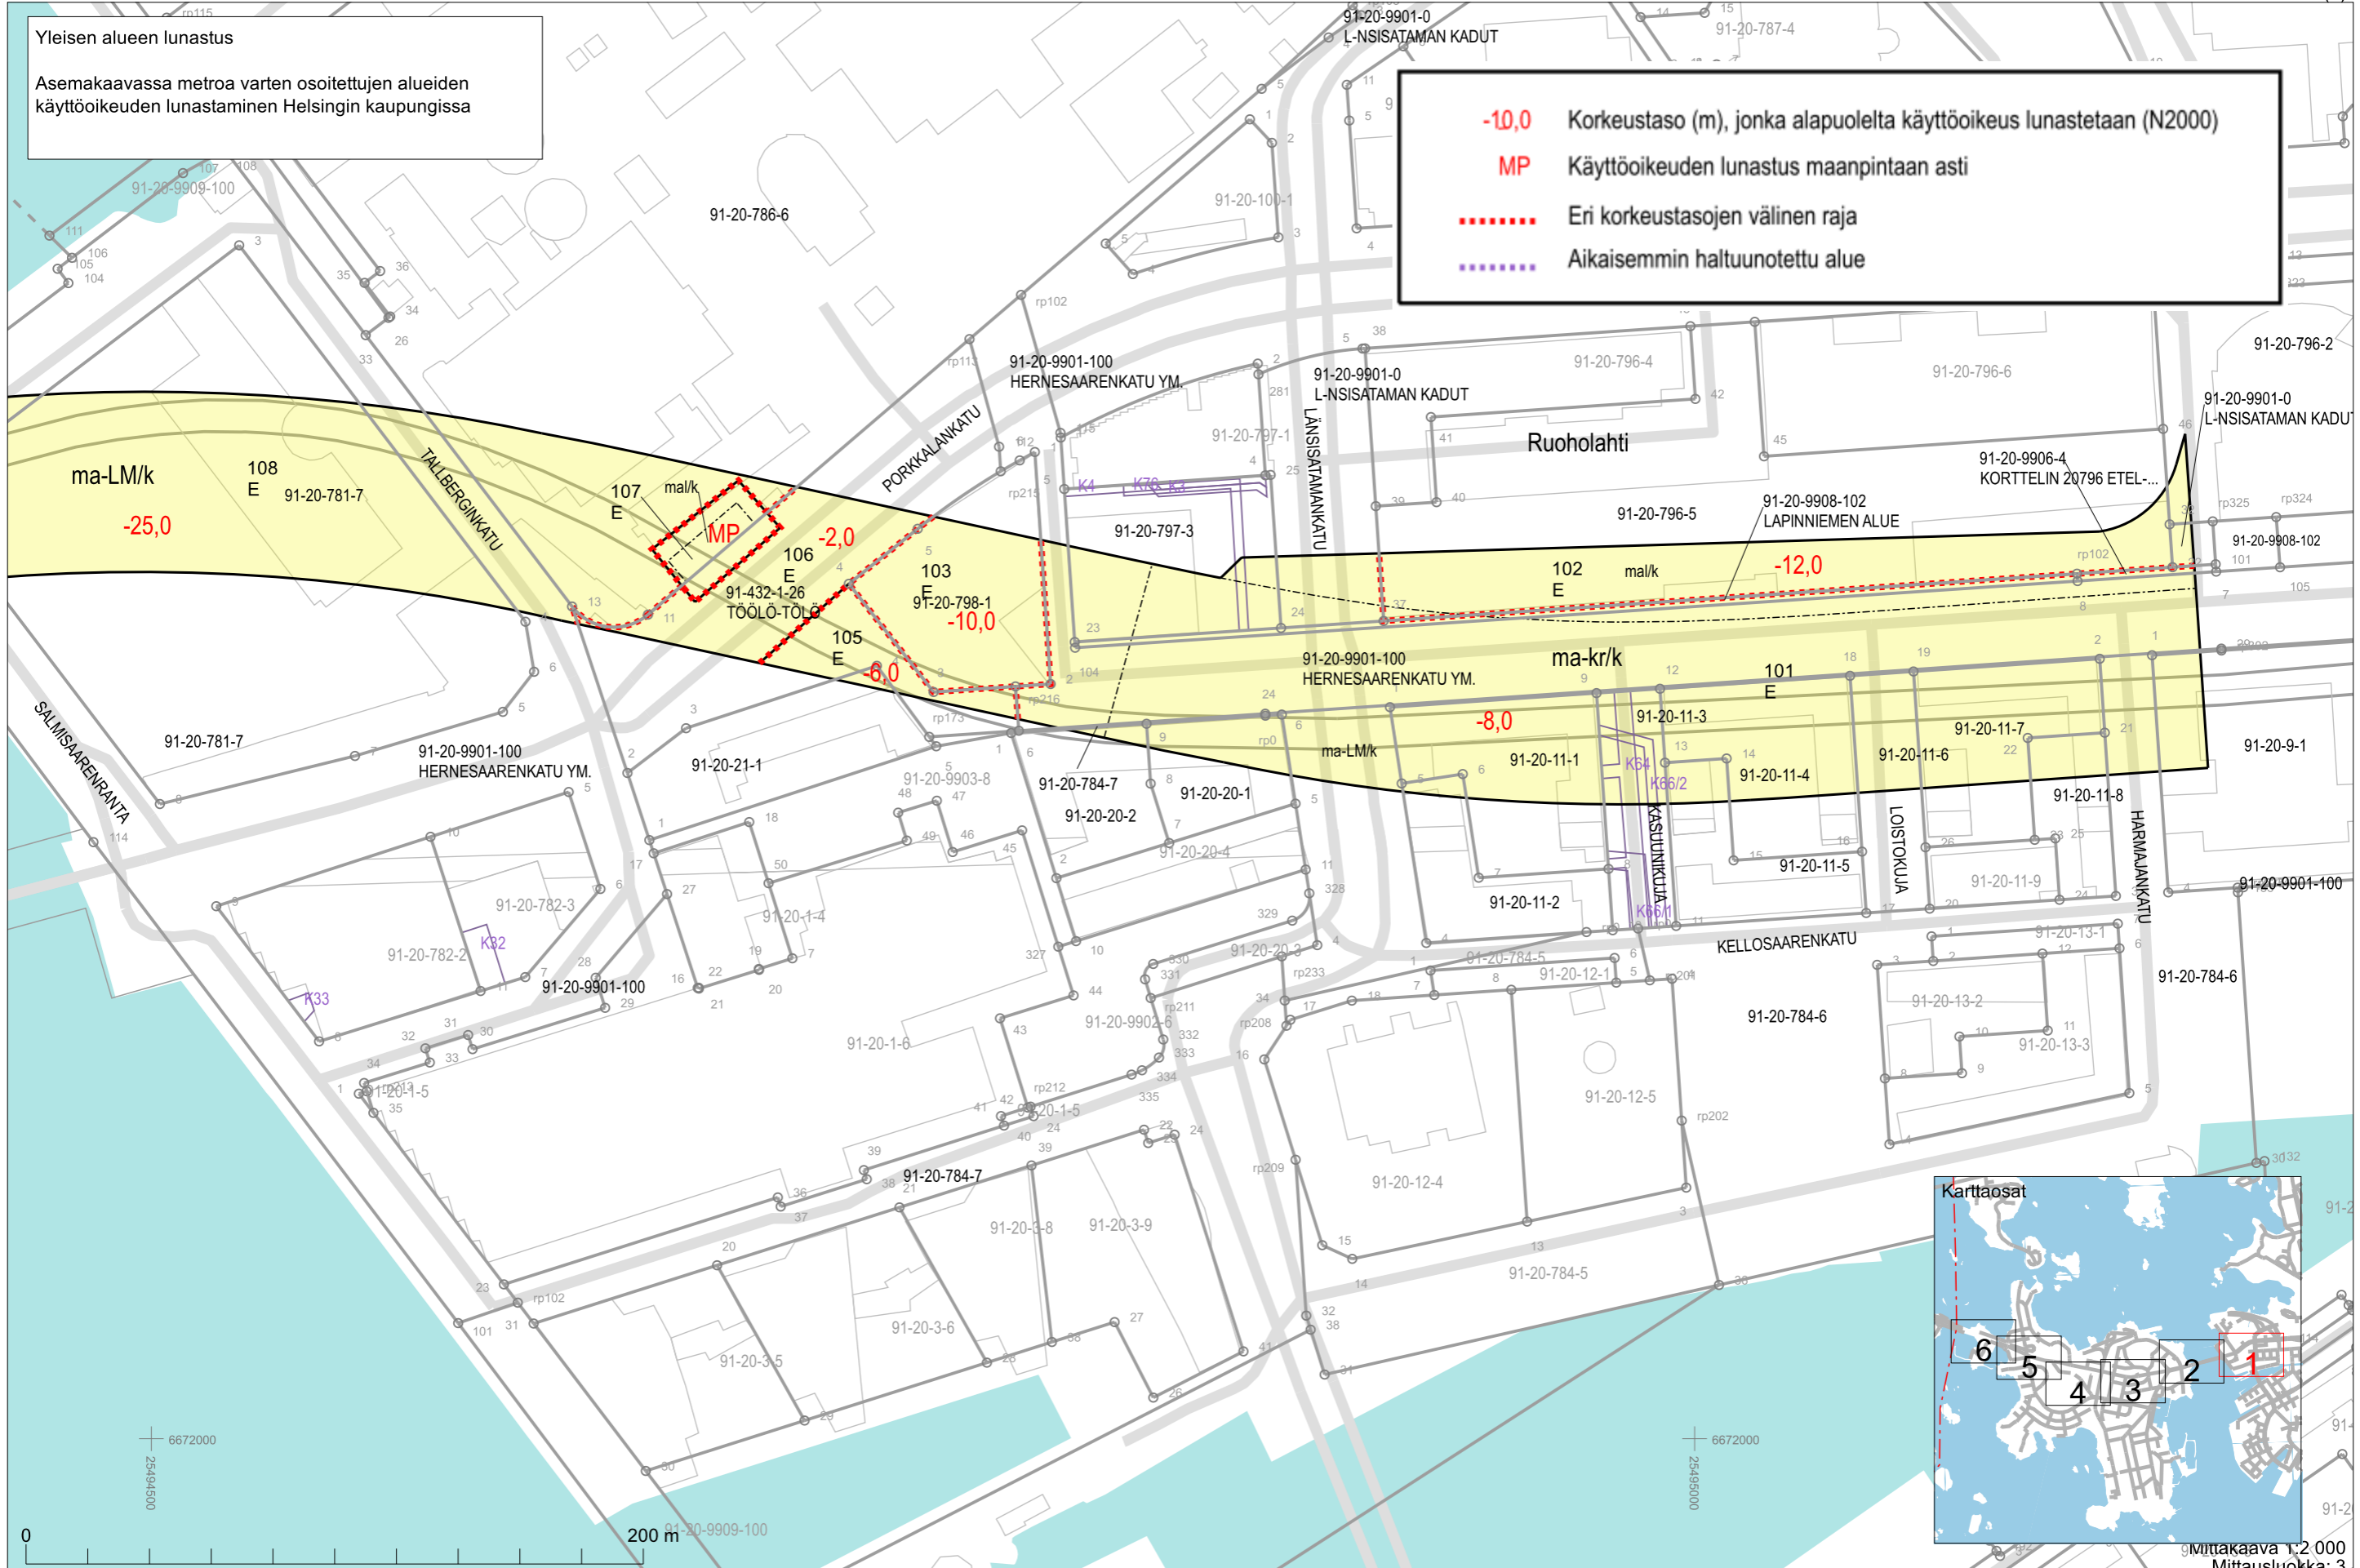

Mittakaava 1:2 000
Mittausluokka: 3

