




Yleisen alueen lunastus  
Asemakaavassa metroa varten osoitettujen alueiden käyttöoikeuden lunastaminen Helsingin kaupungissa

**-10,0** Korkeustaso (m), jonka alapuolelta käyttöoikeus lunastetaan (N2000)

**MP** Käyttöoikeuden lunastus maanpintaan asti

**.....** Eri korkeustasojen välinen raja

**.....** Aikaisemmin haltuunotettu alue

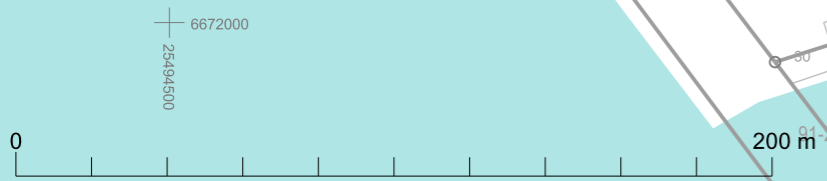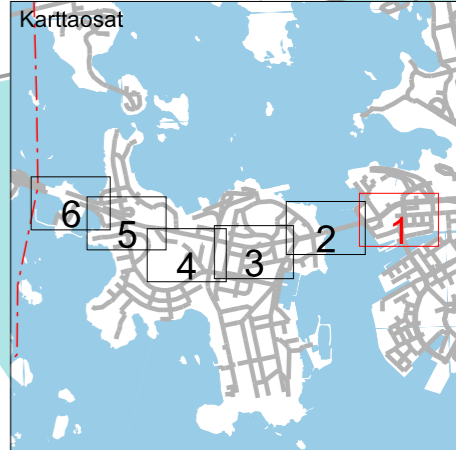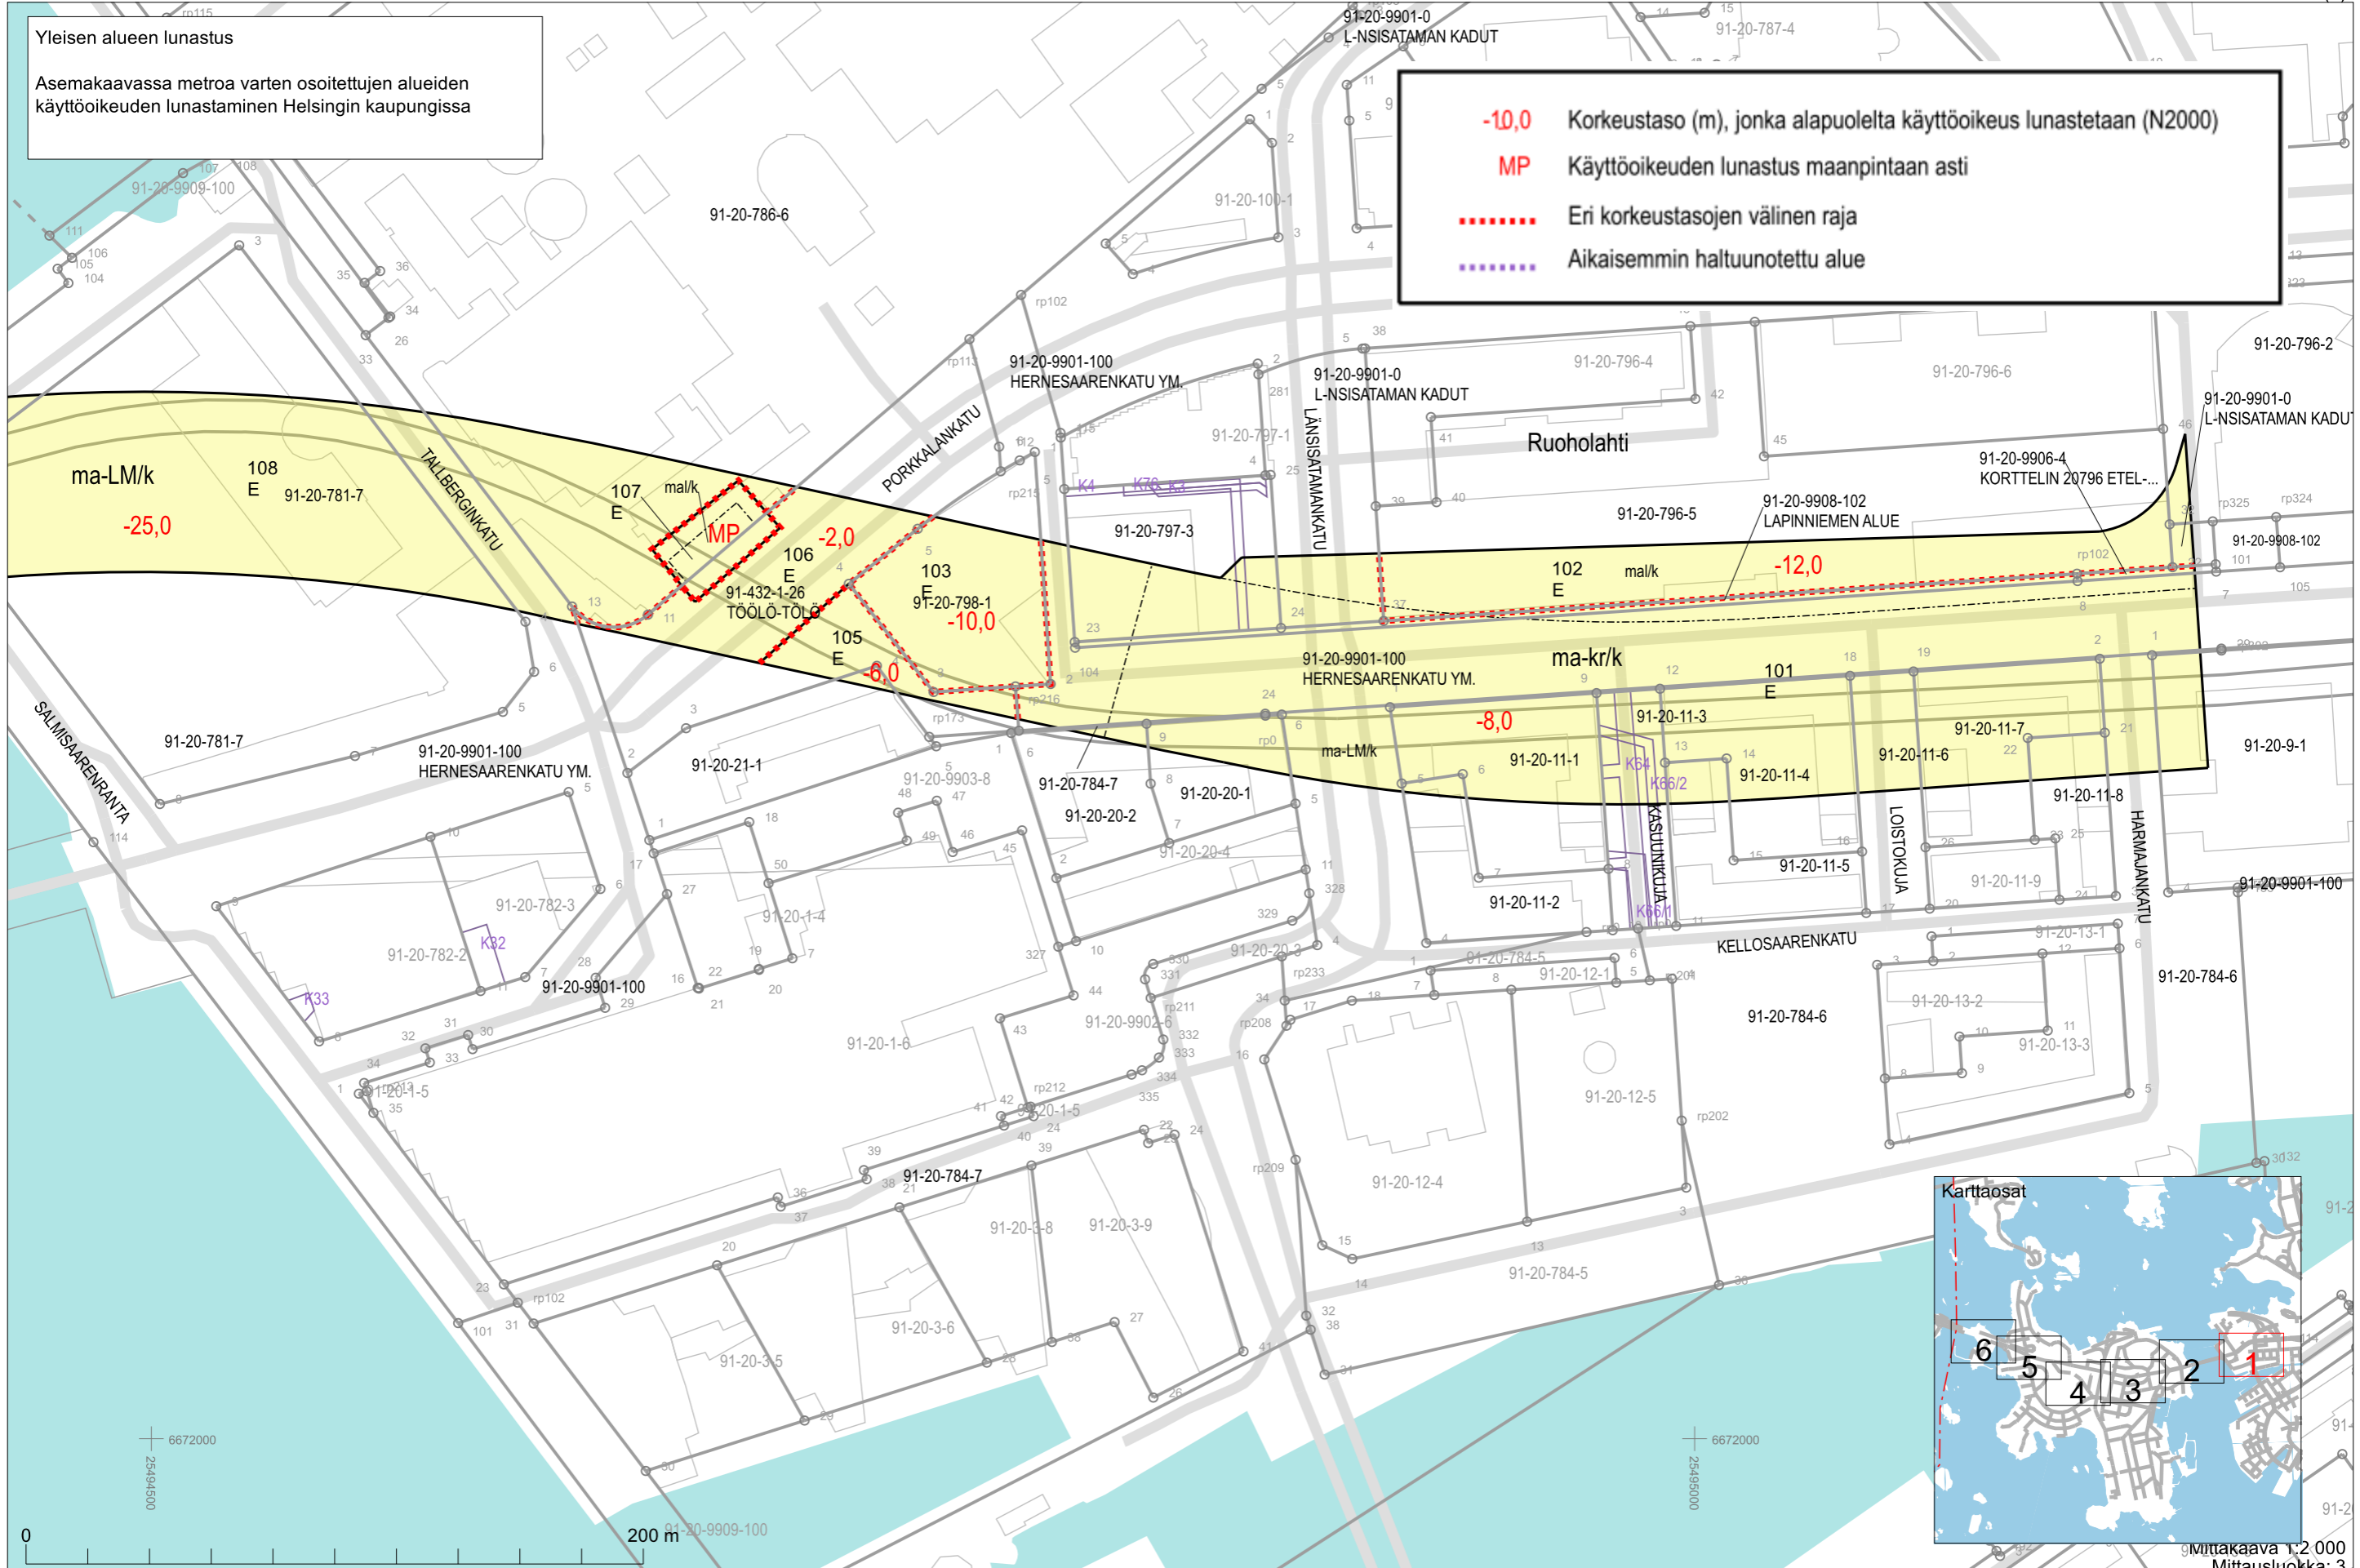

Mittakaava 1:2 000  
Mittausluokka: 3

