



Asemakaava-alue
Detailplaneområde

Asemakaava-alueen raja
Detailplaneområdets gräns


Ei asemakaavaa
Ingen detaljplan



Mittakaava 1:1 000
Mittausluokka: 3



Koordinaattijärjestelmä: ETRS-GKn/peruskoordinaatisto

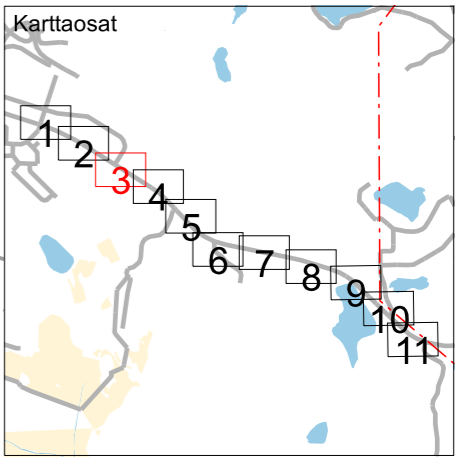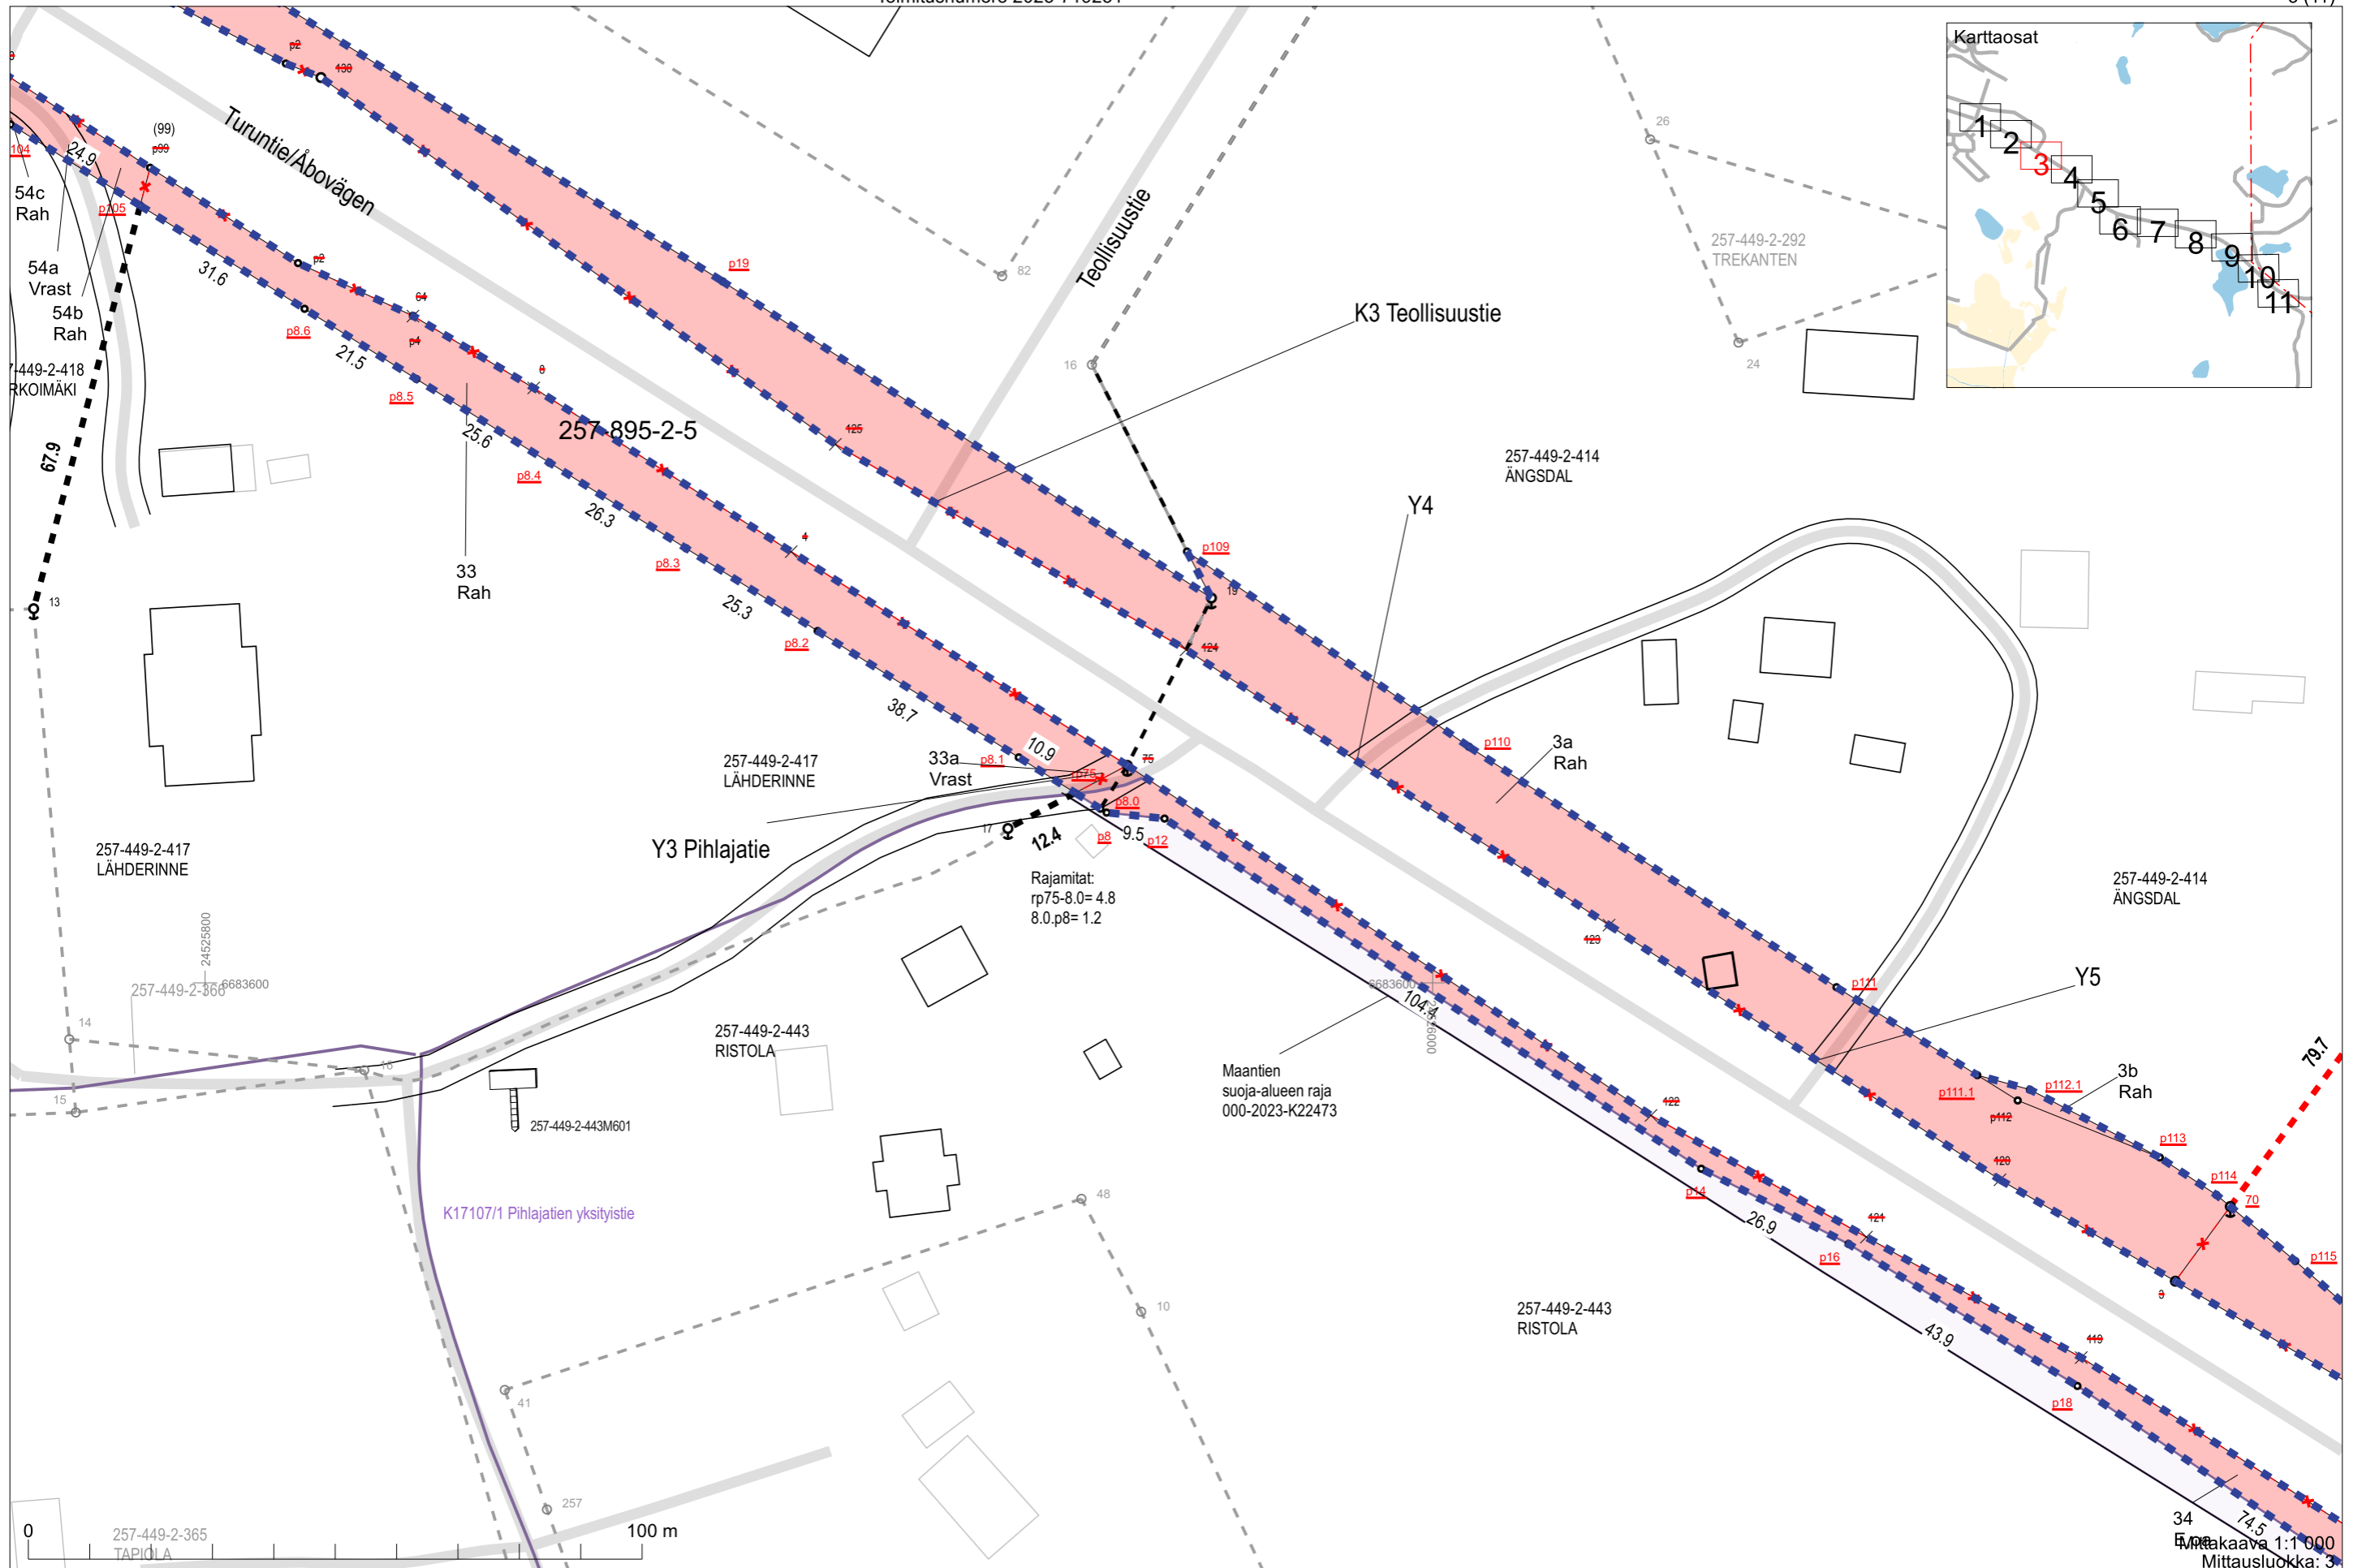


Mittakaava 1:1 000
Mittausluokka: 3

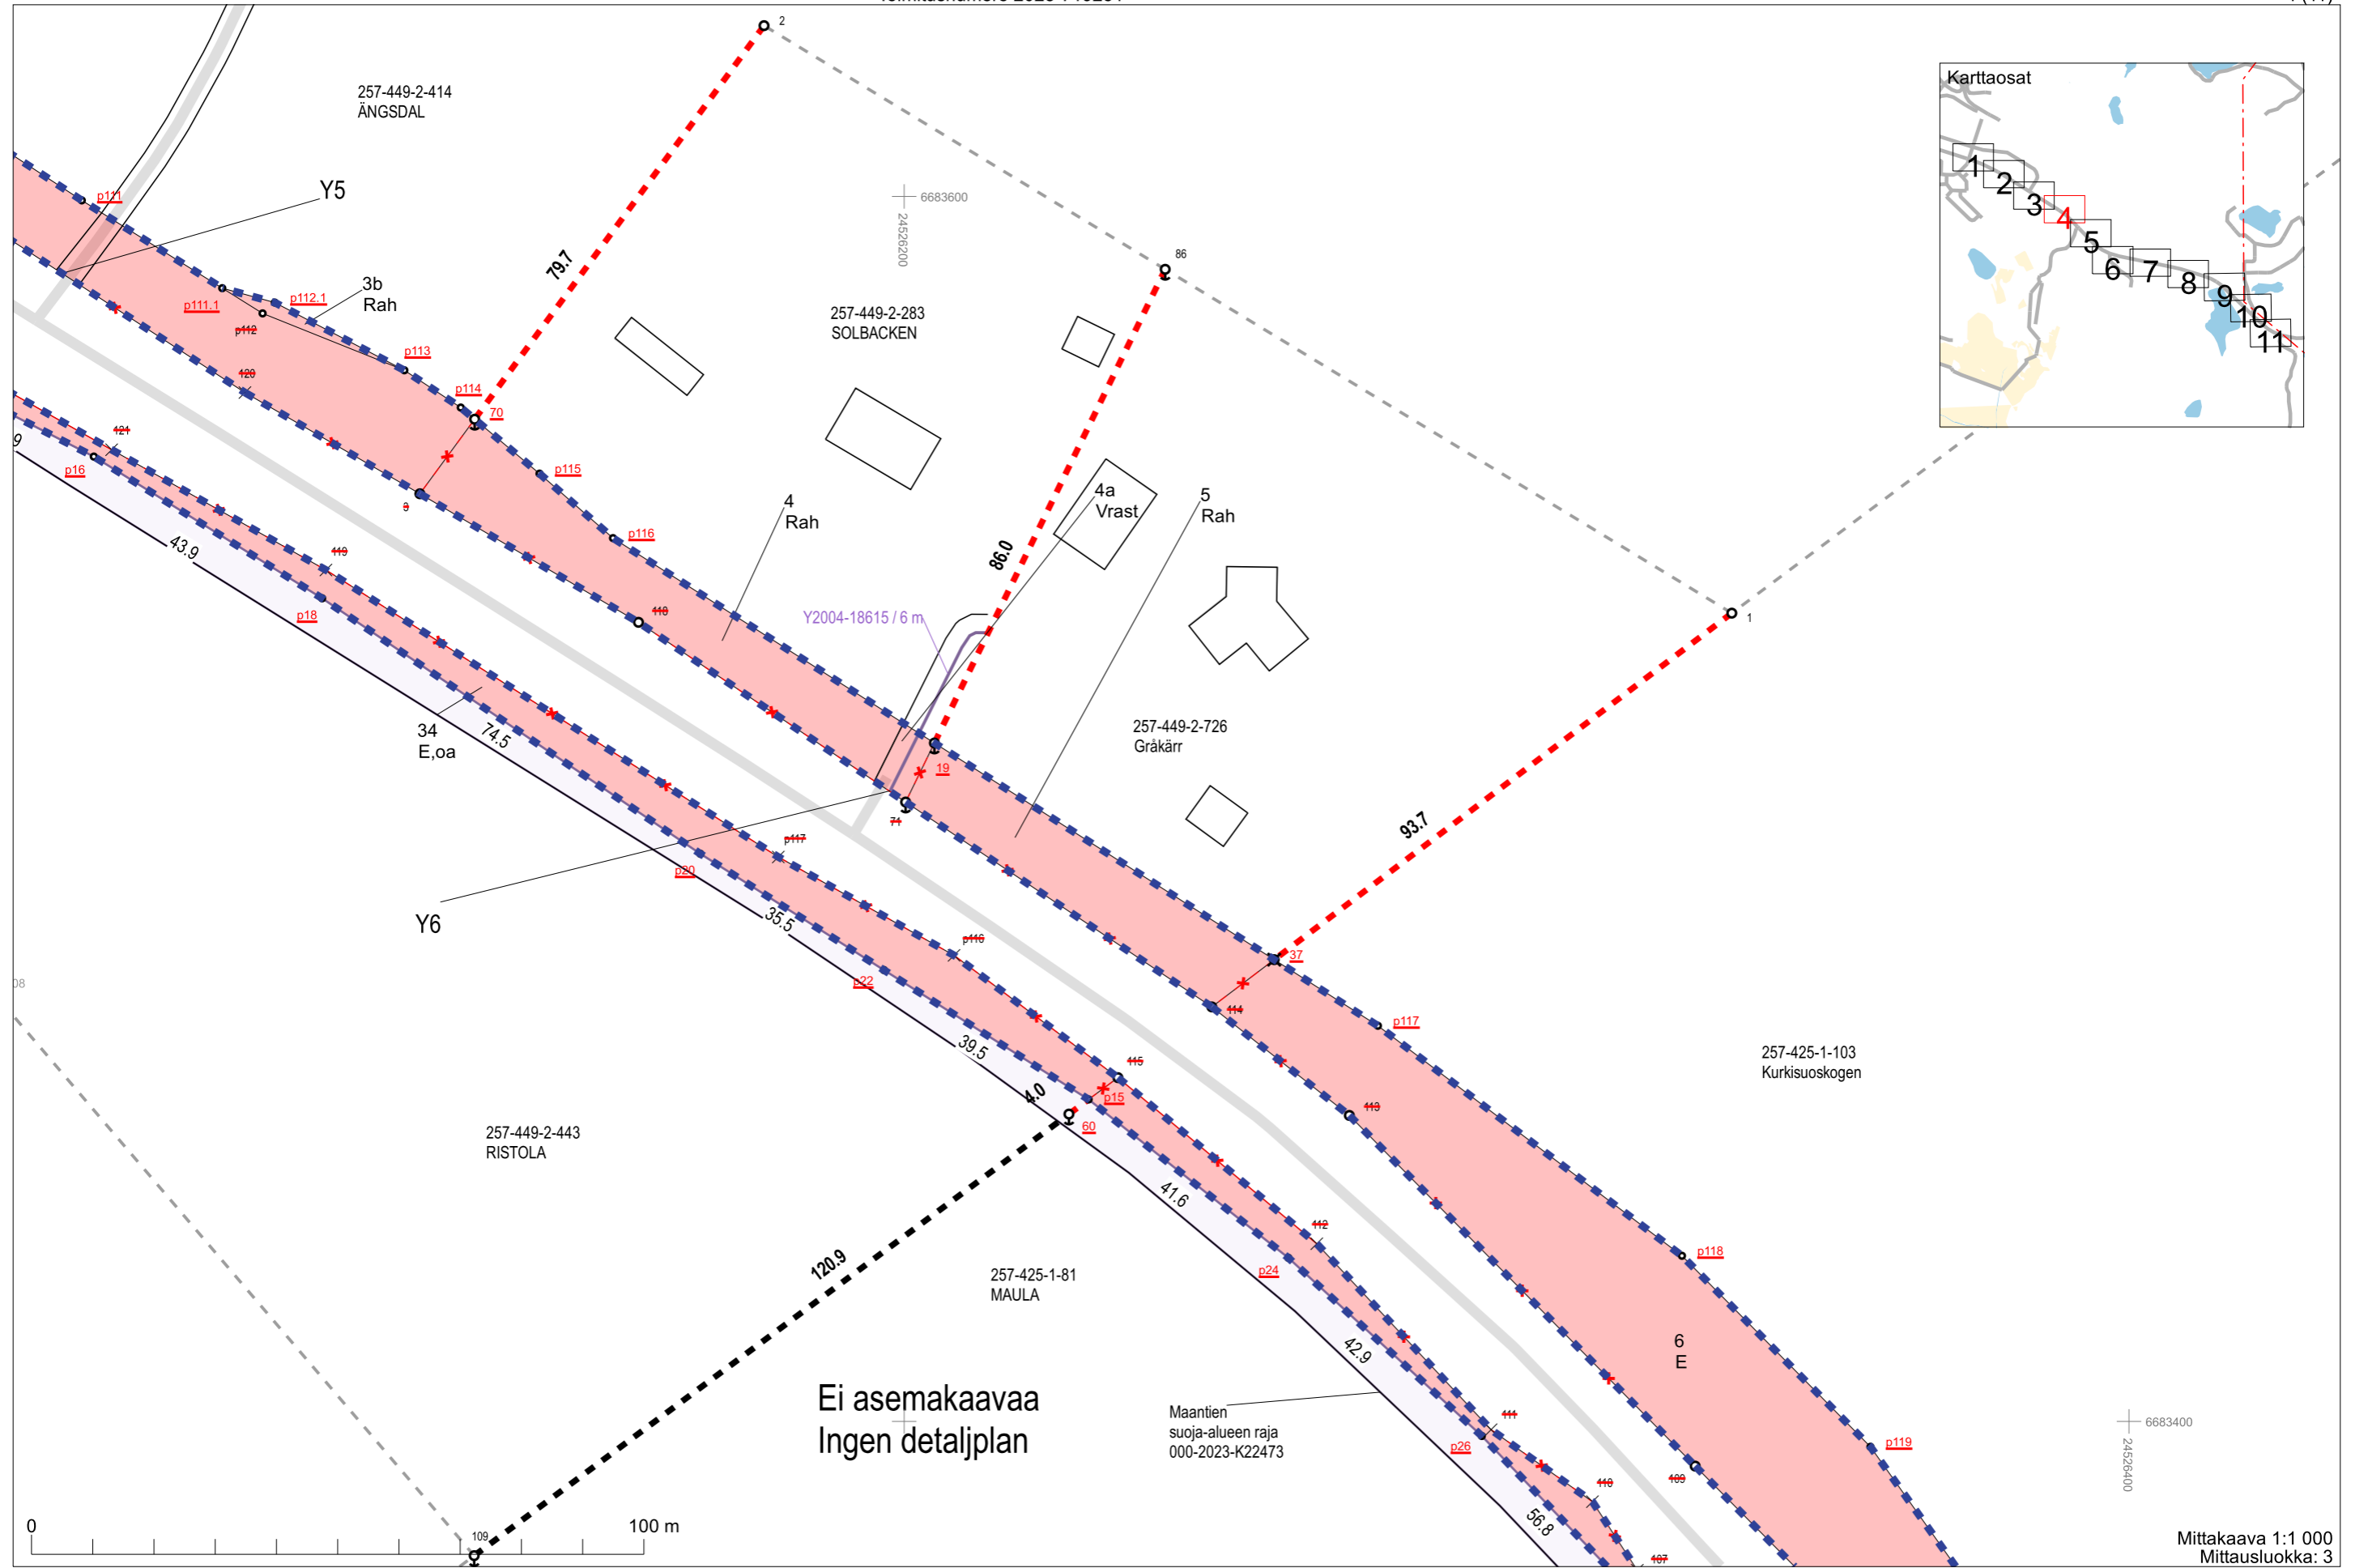

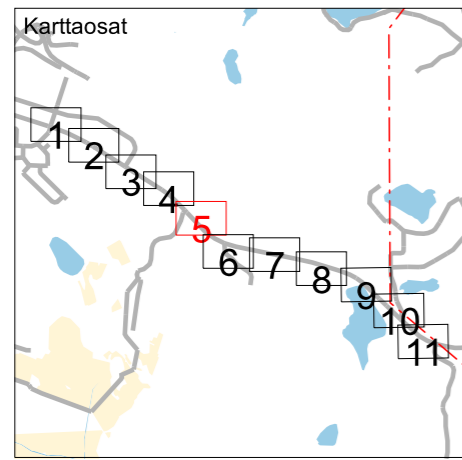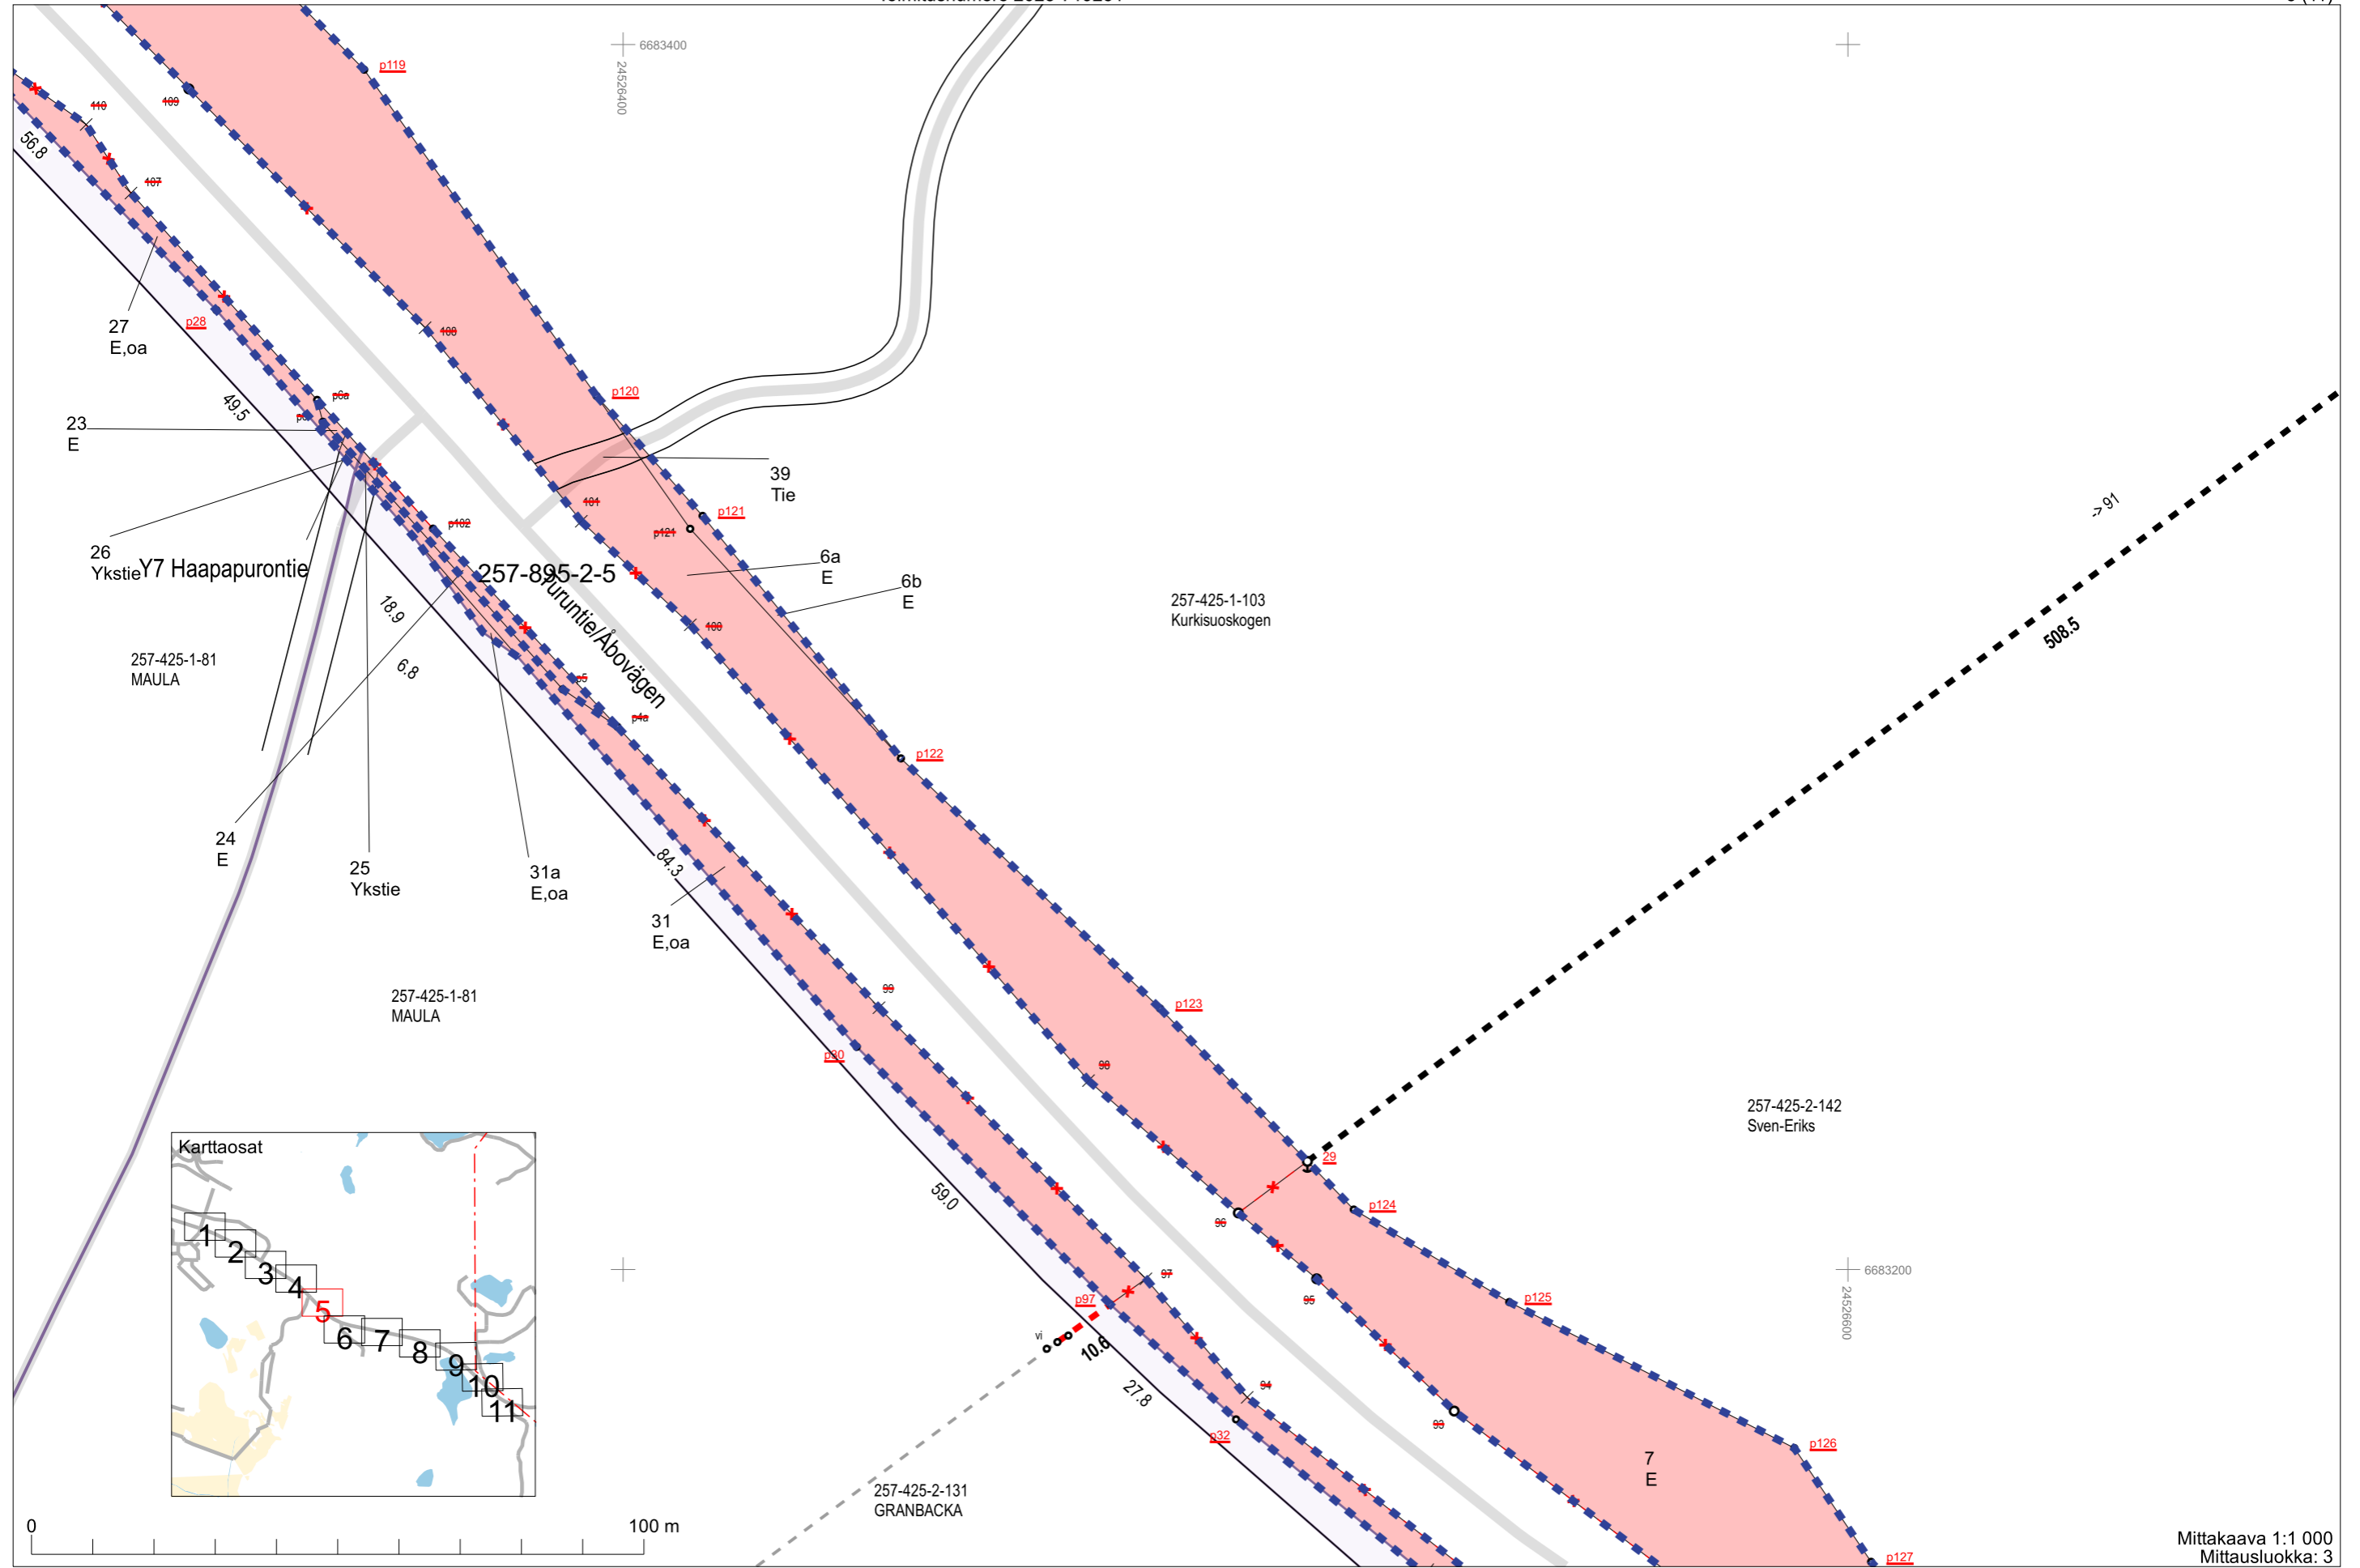

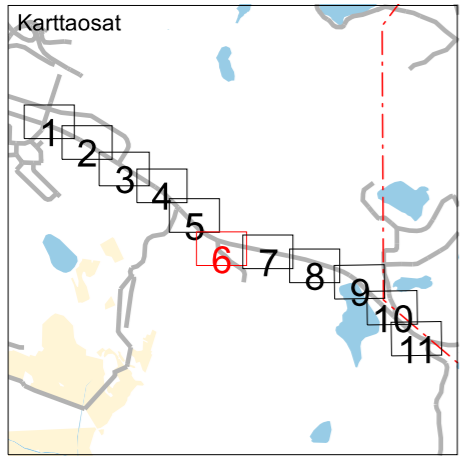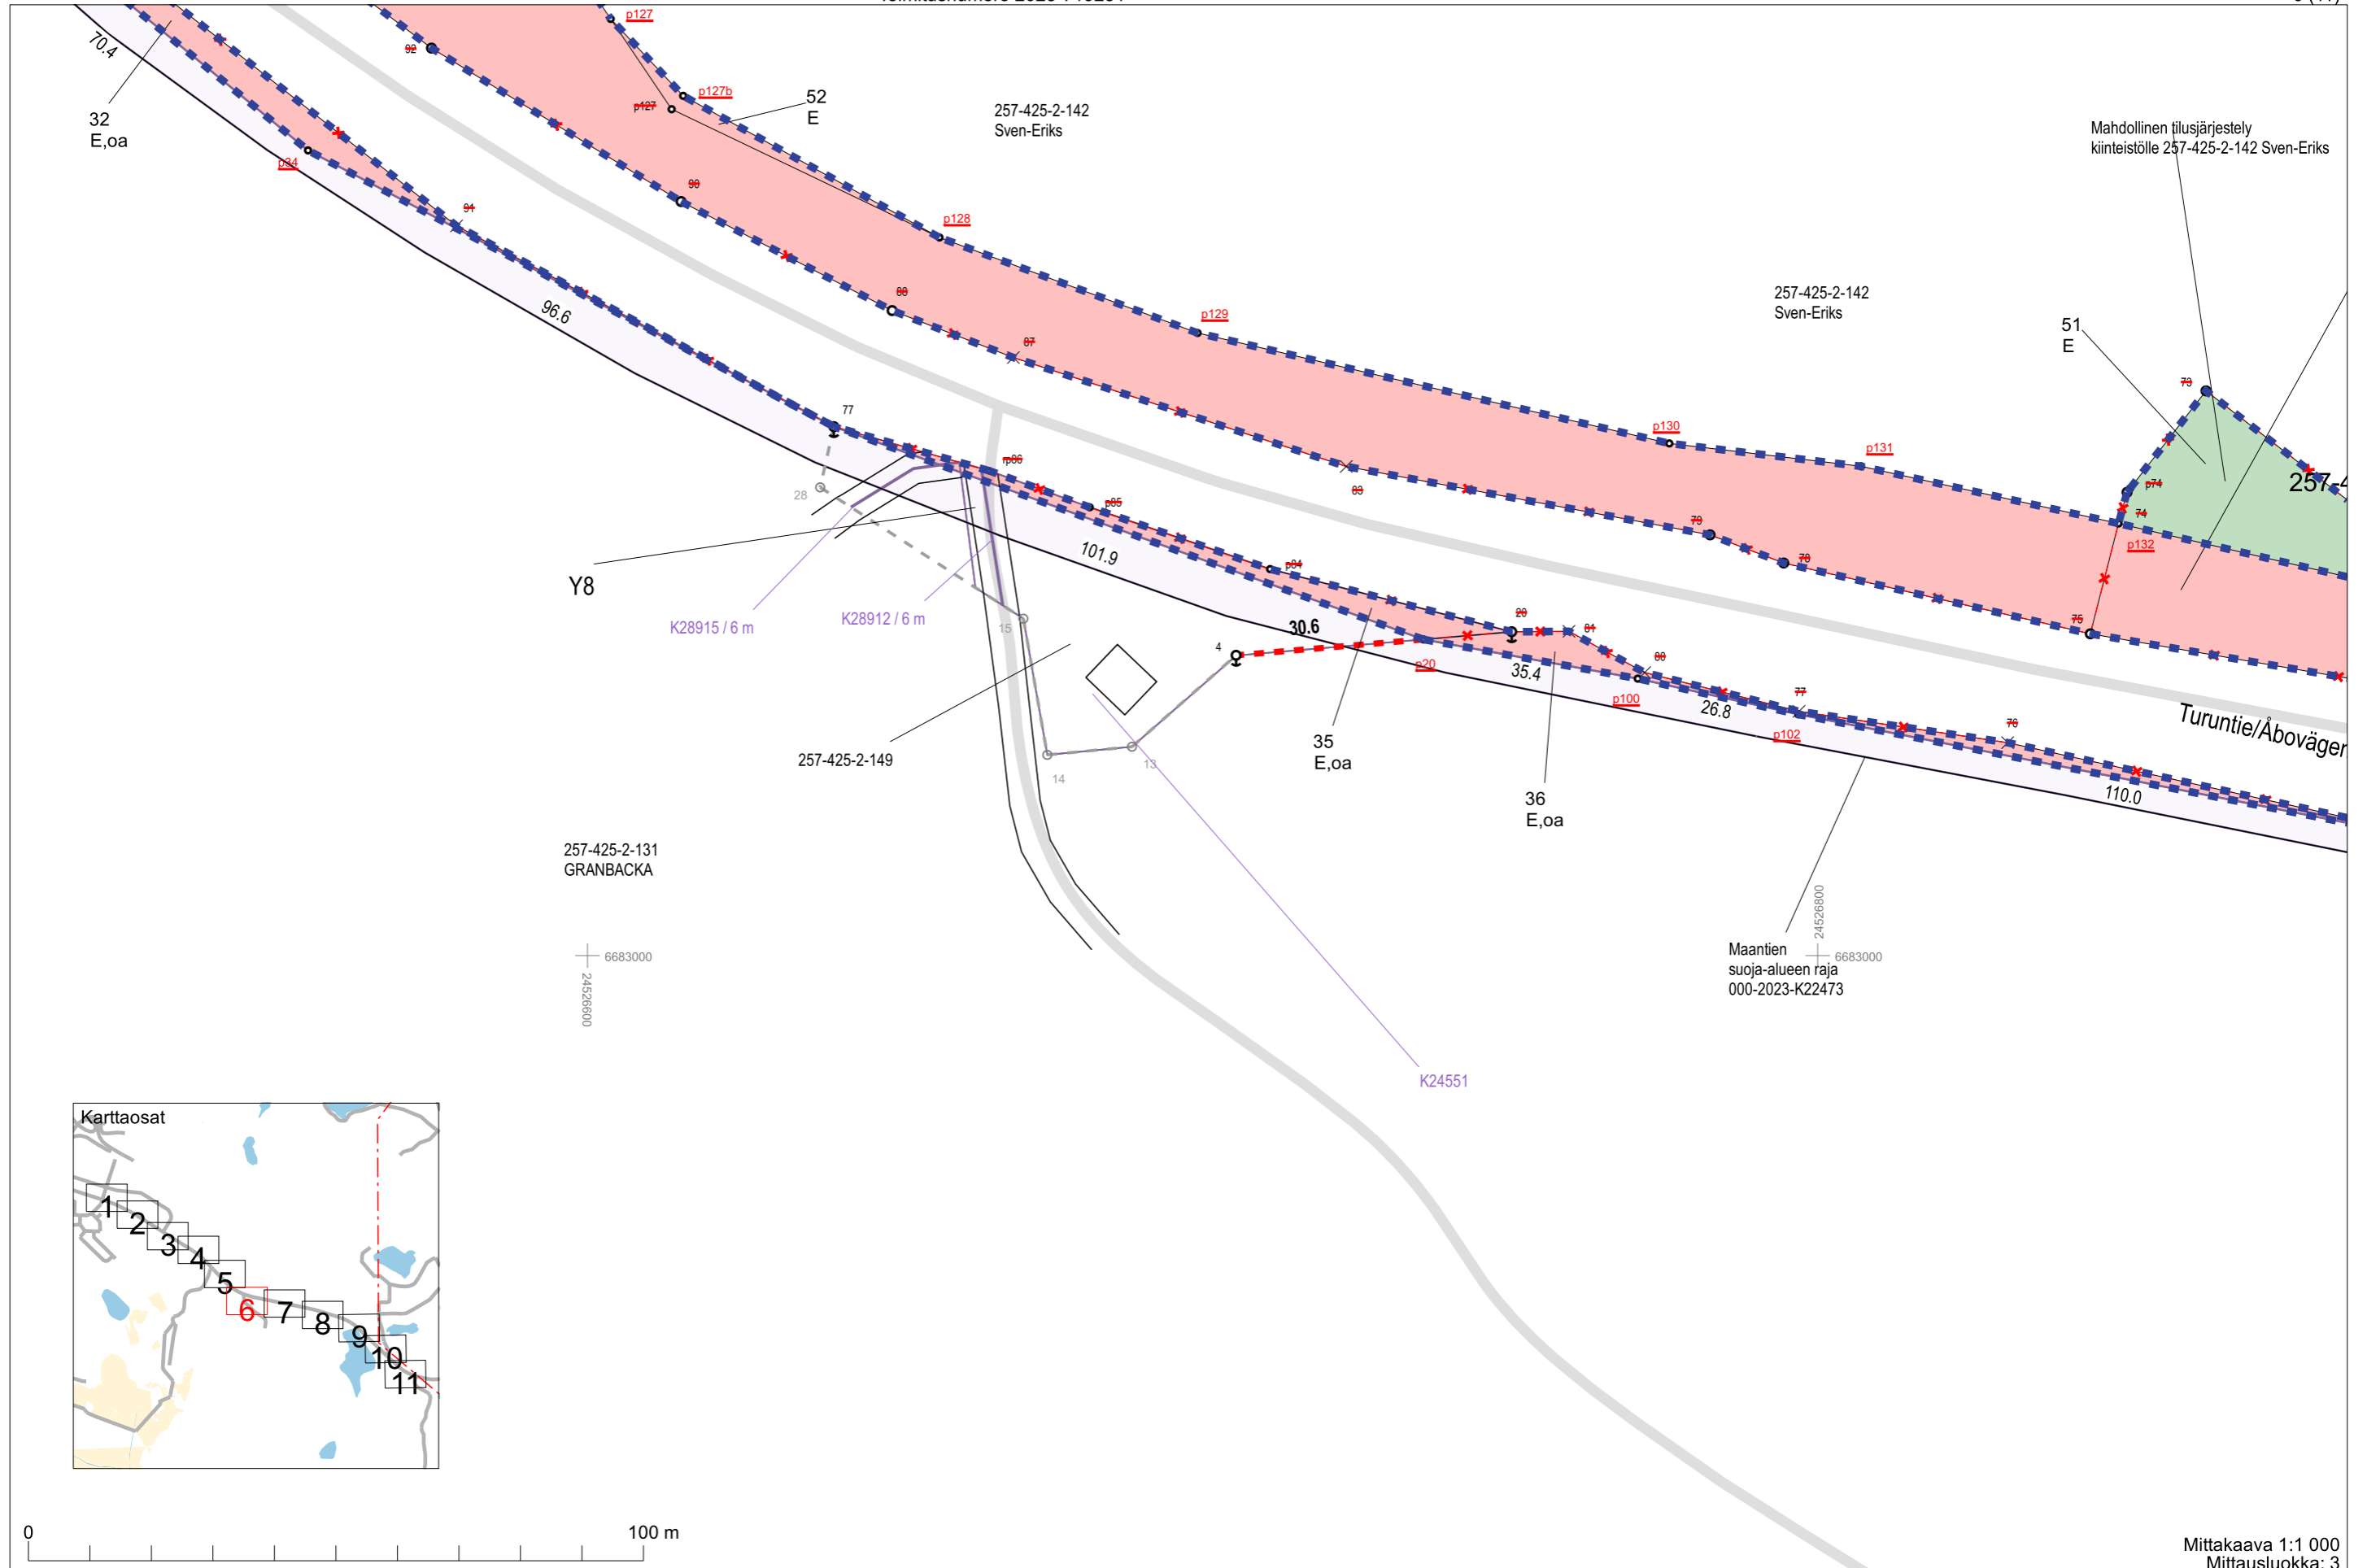

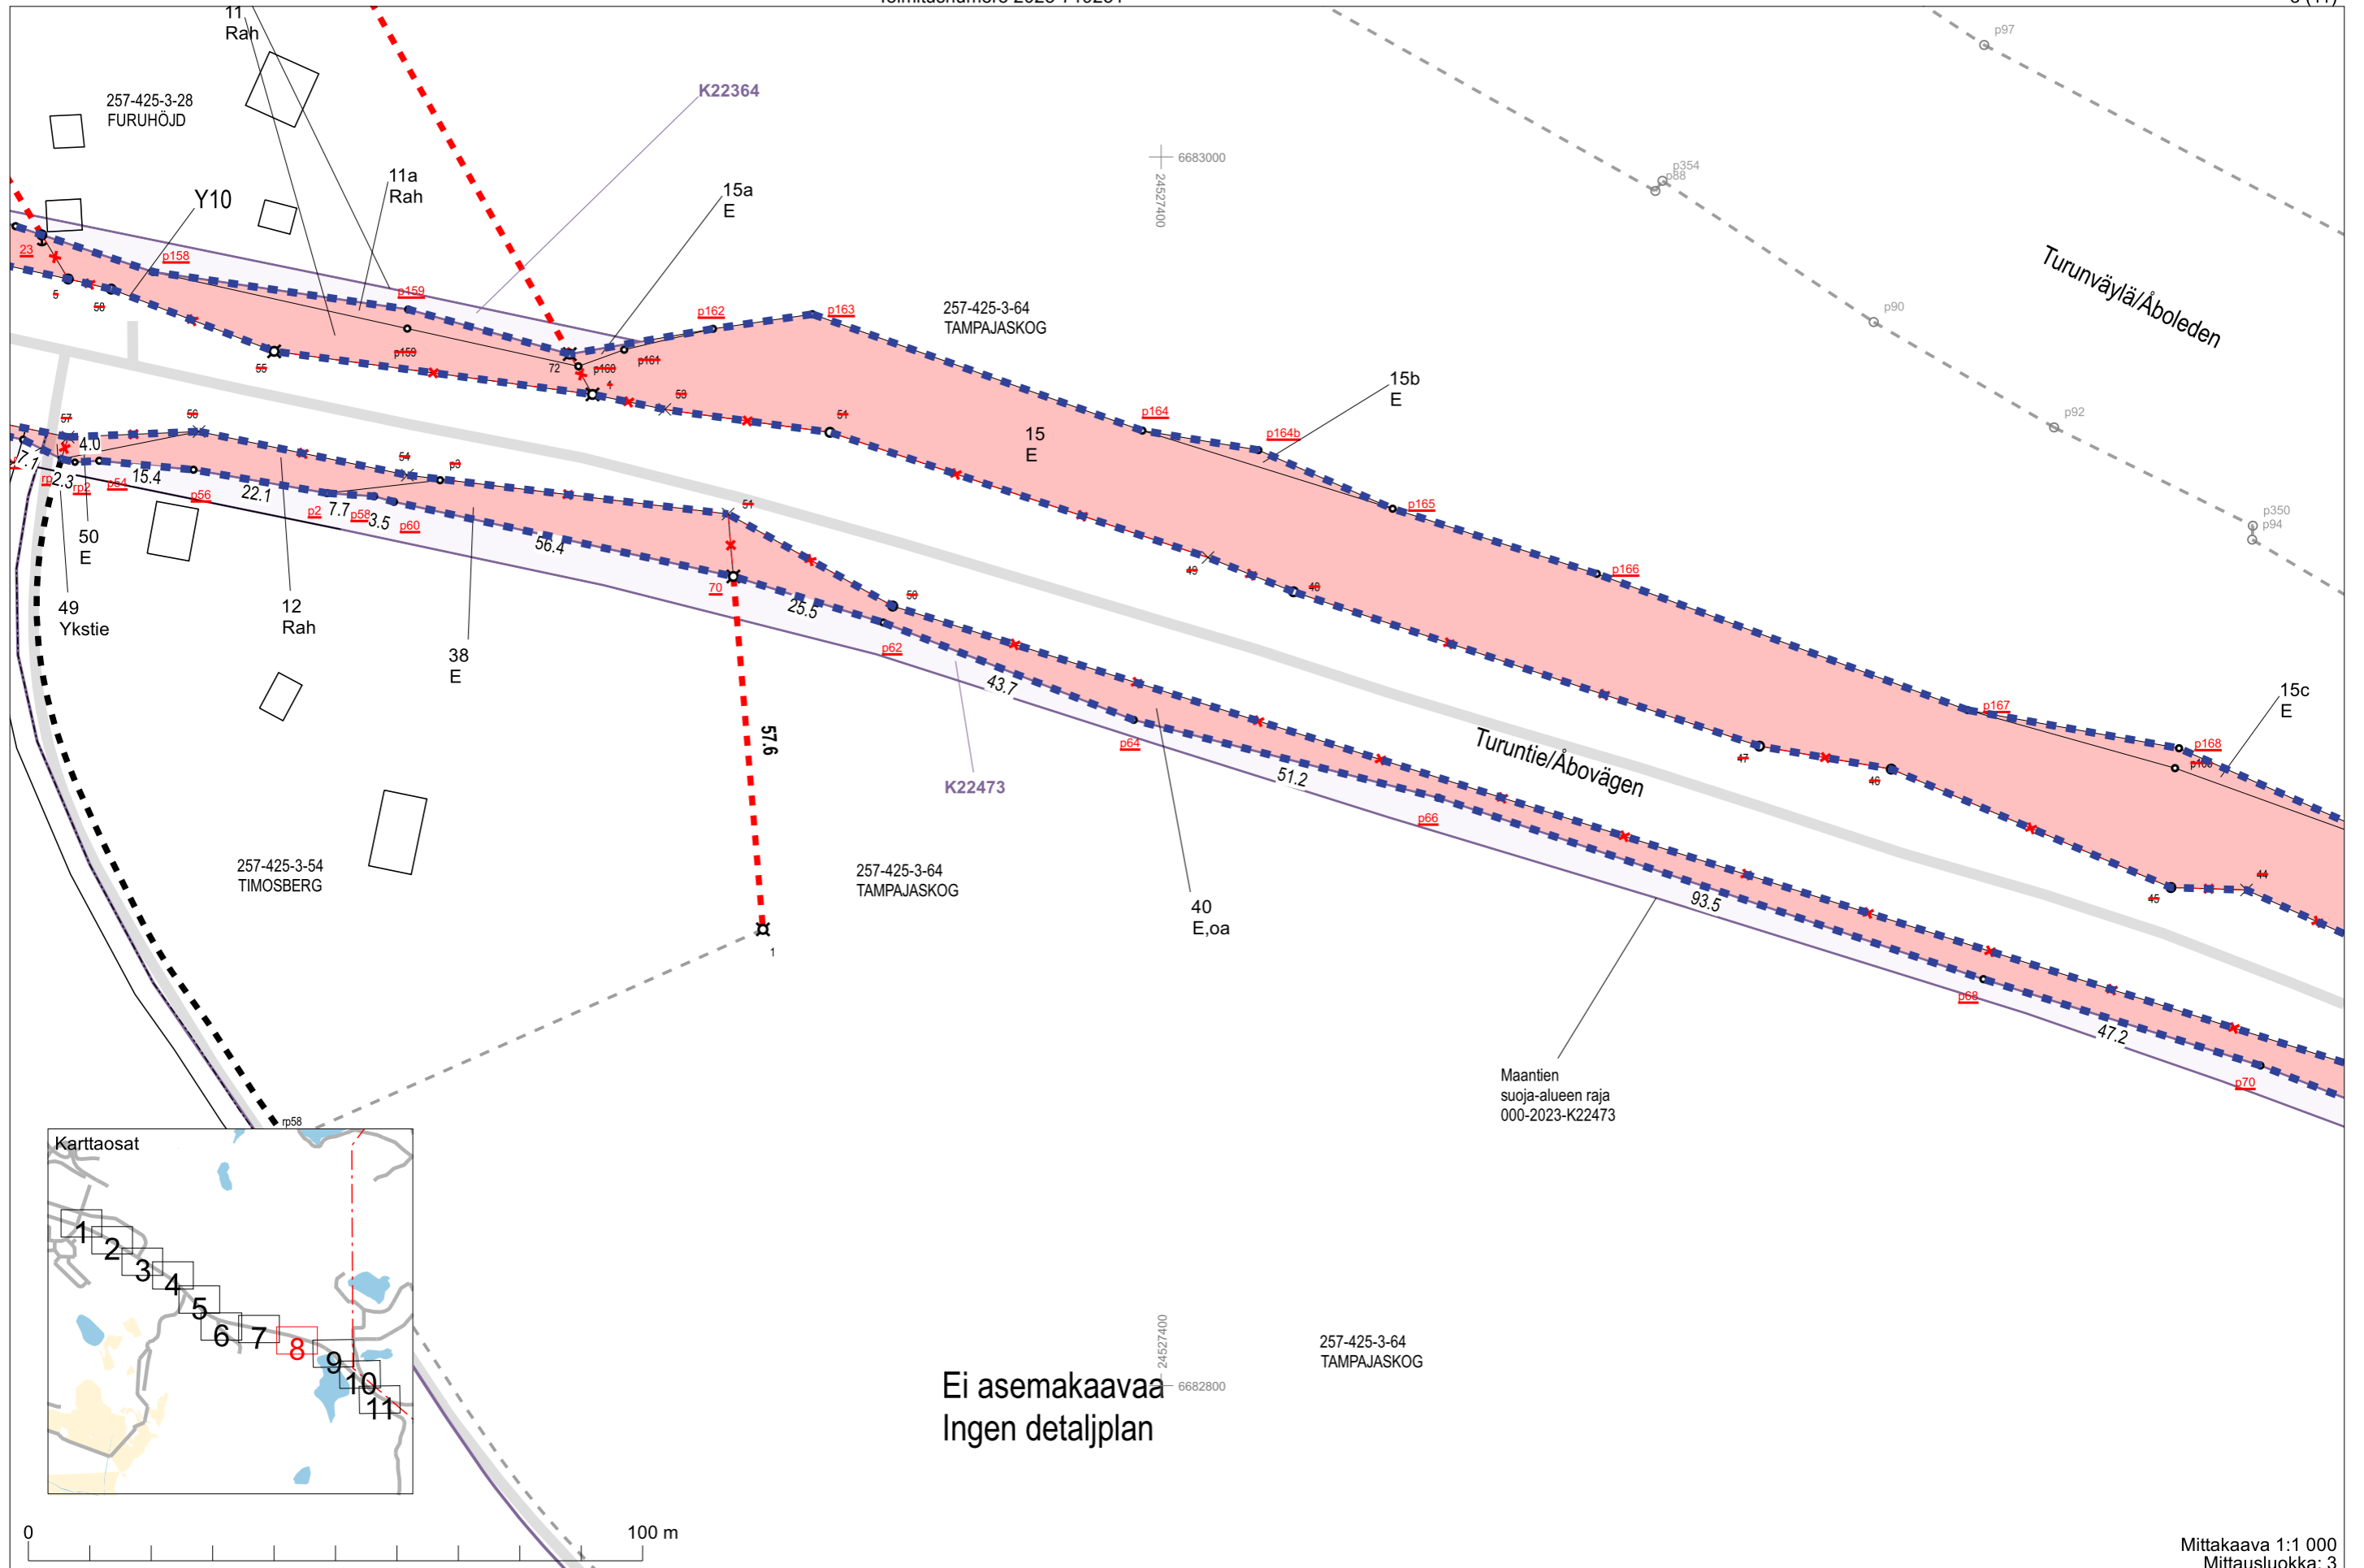

Ei asemakaavaa
Ingen detaljplan

Maantien
suoja-alueen raja
000-2023-K22473

257-425-3-64
TAMPAJASKOG

