

Pallo - Marianne 110 kV maakaapeli



0 50 100 m

1:1 500


Kartta: Rejlers Finland Oy
Sisältää MML:n maastokartta-aineistoja 1/2025

Kartta: Reijlers Finland Oy

Pallo - Marianne 110 kV maakaapeli



Pallo - Marianne 110 kV maakaapeli

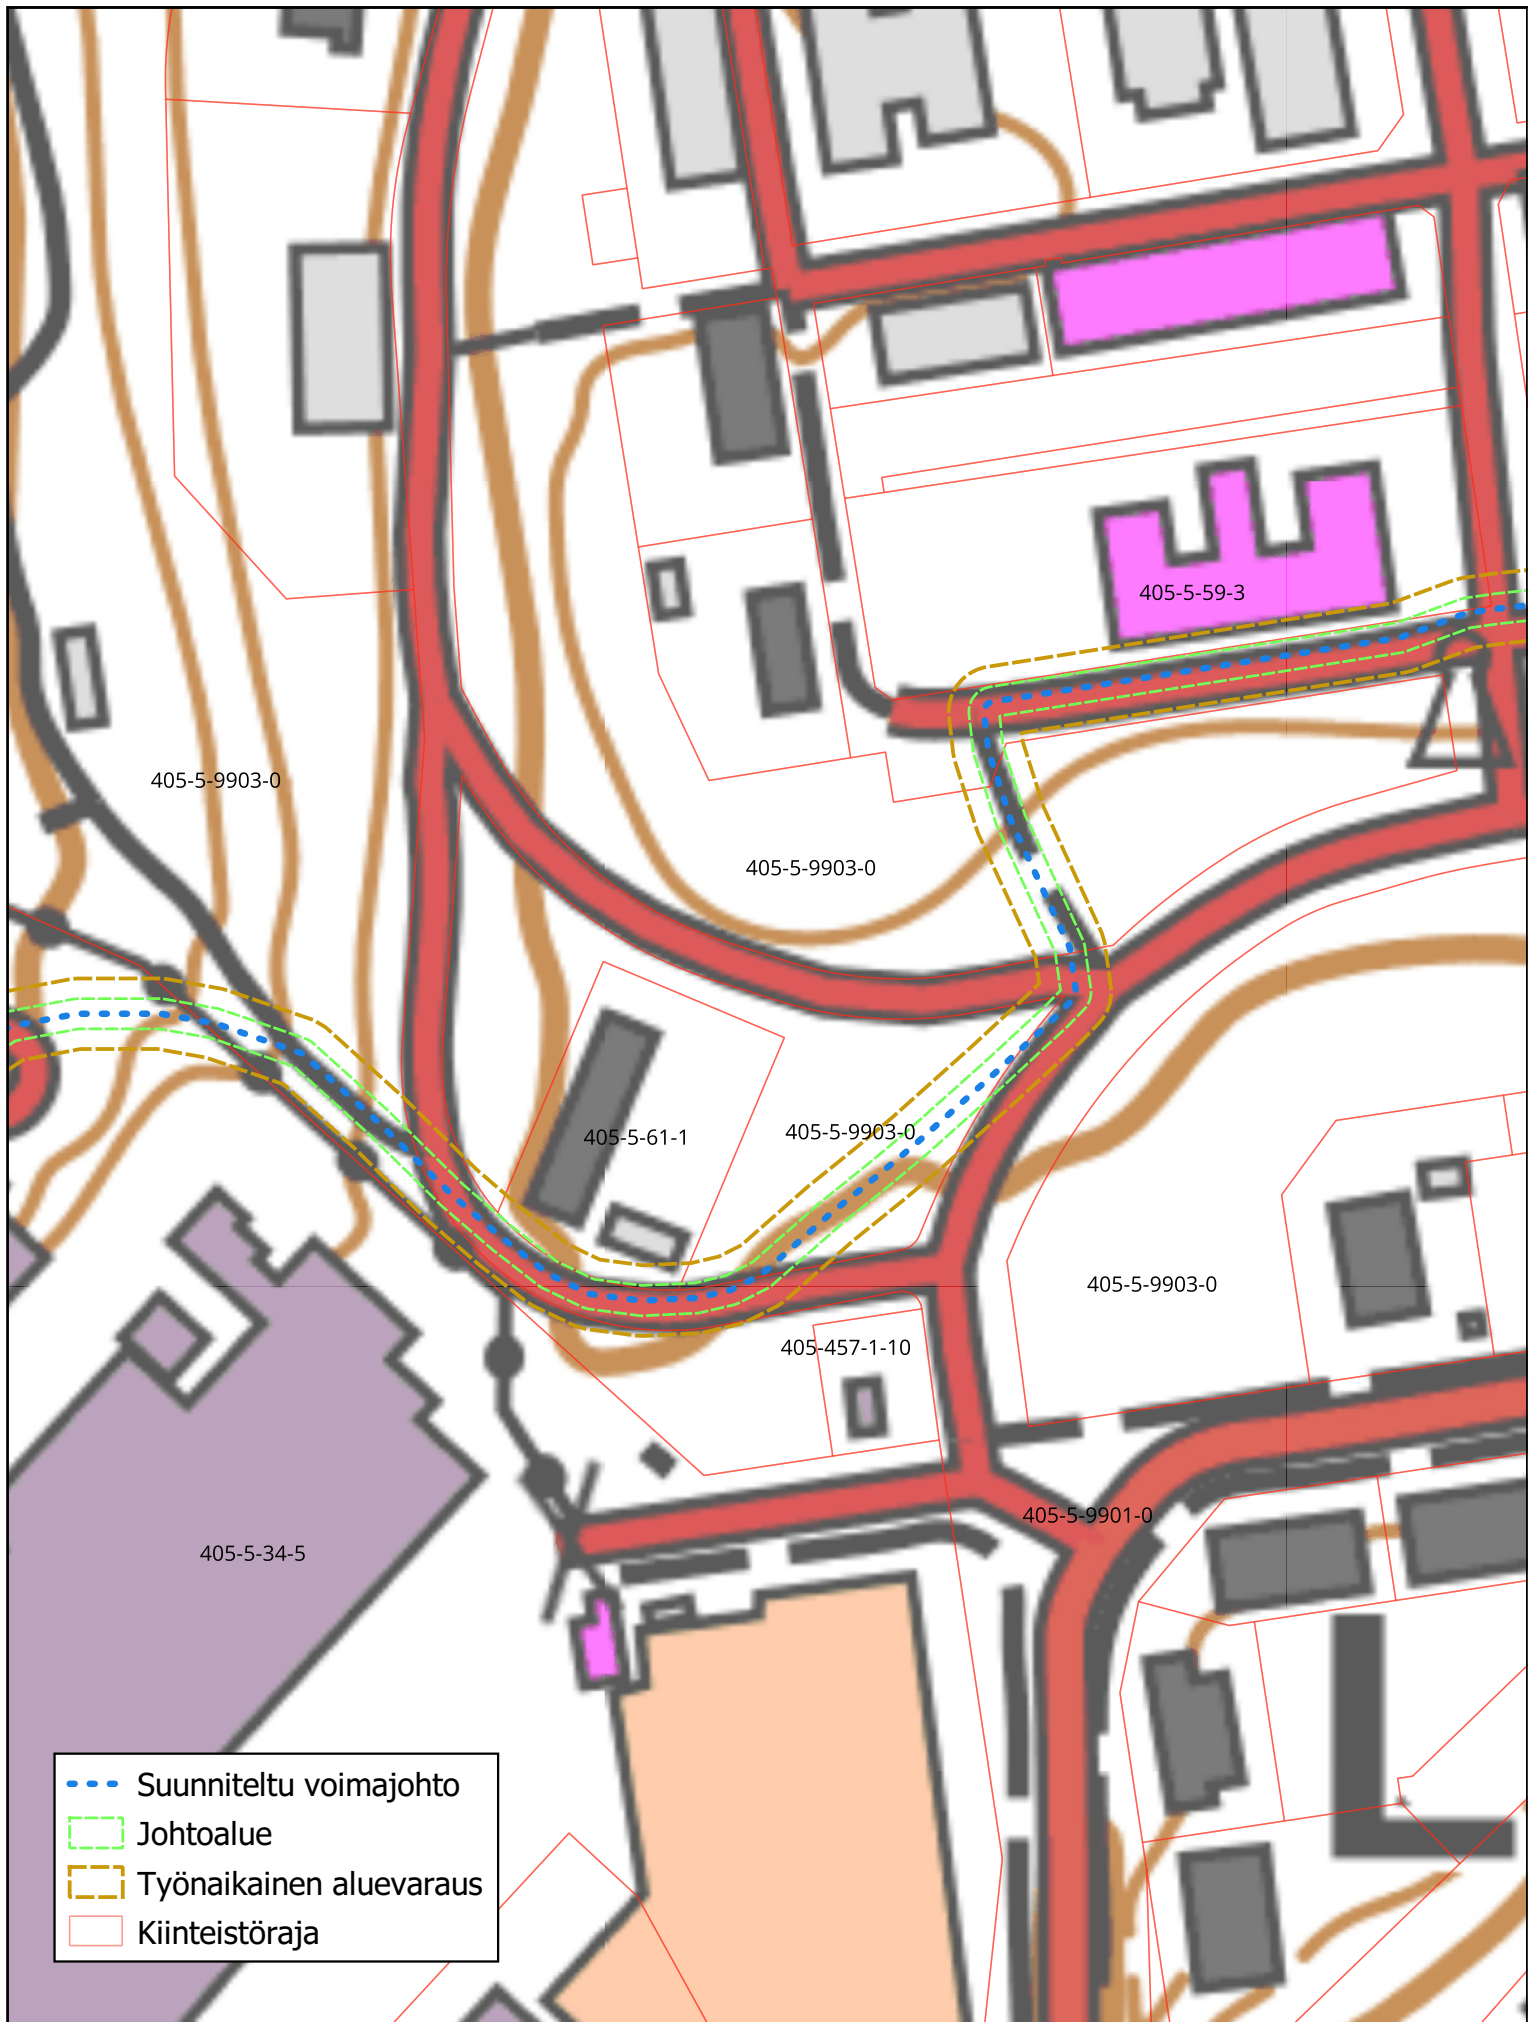

Pallo - Marianne 110 kV maakaapeli

