




KARTTATULOSTE
L3422B, M3311A
ALUEELLINEN YKSITYISTIETOIMITUS
TN:O 2025-752116

2025-05-27
2025-752116

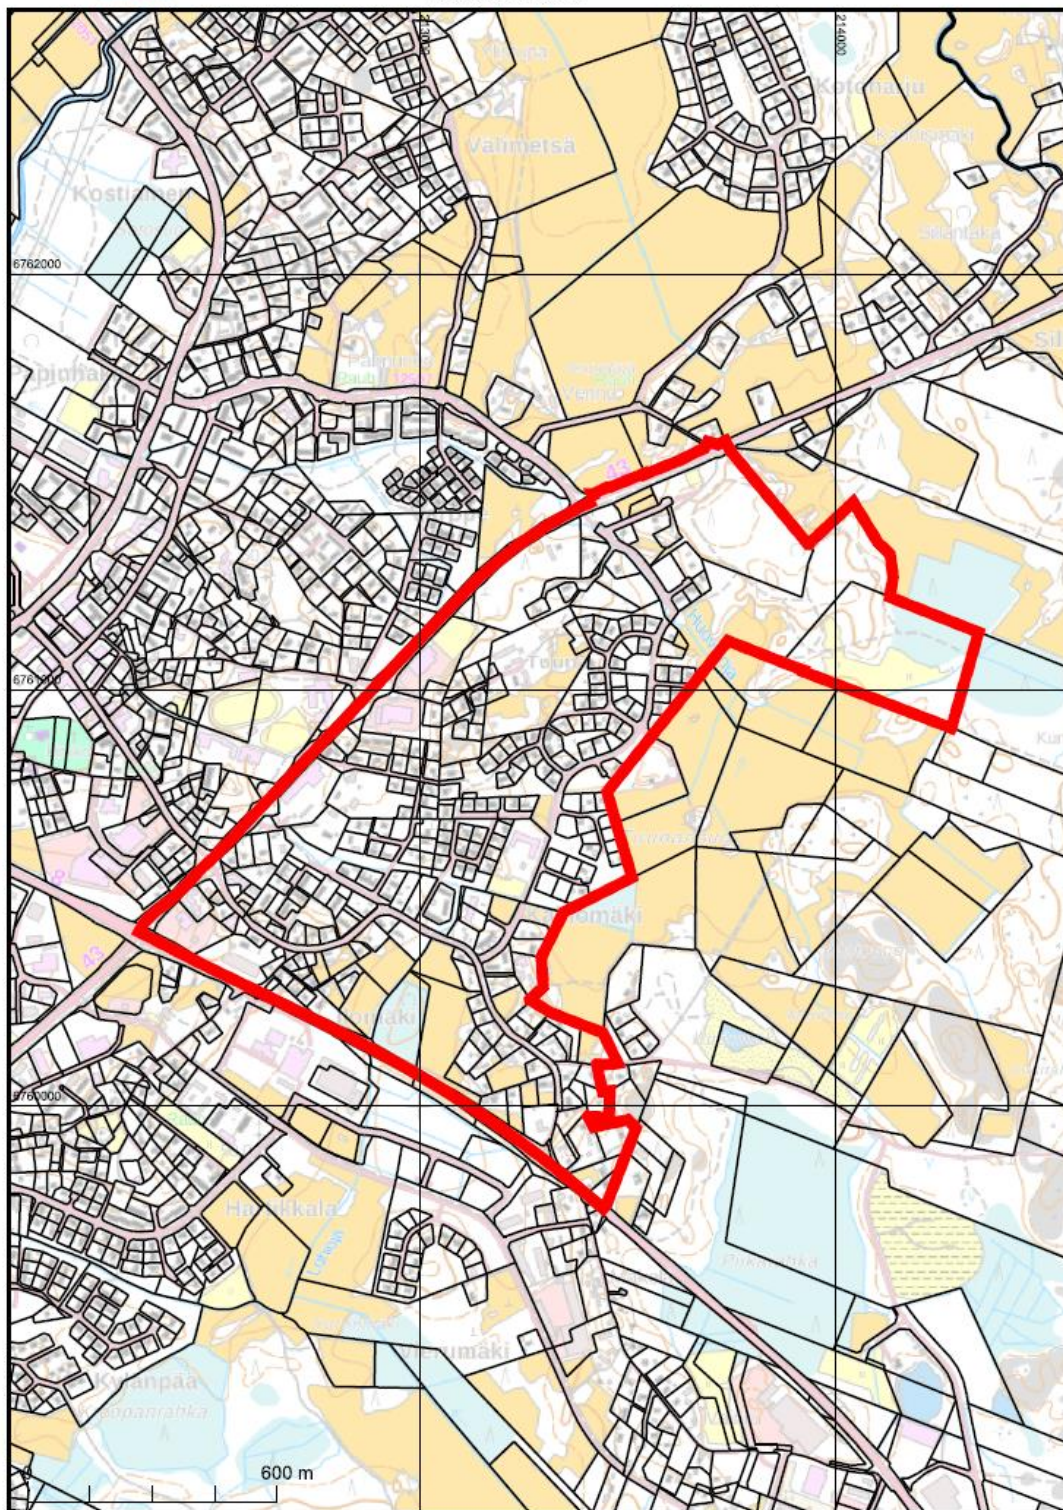

Kartan sijaintitiedoissa voi olla epätarkkuuksia. Kiinteistön tarkka alueellinen ulottuvuus selviää toimitusasiakirjoista ja maastosta.

Mittakaava 1:15 000
Koordinaattijärjestelmä: ETRS-TM35FIN