


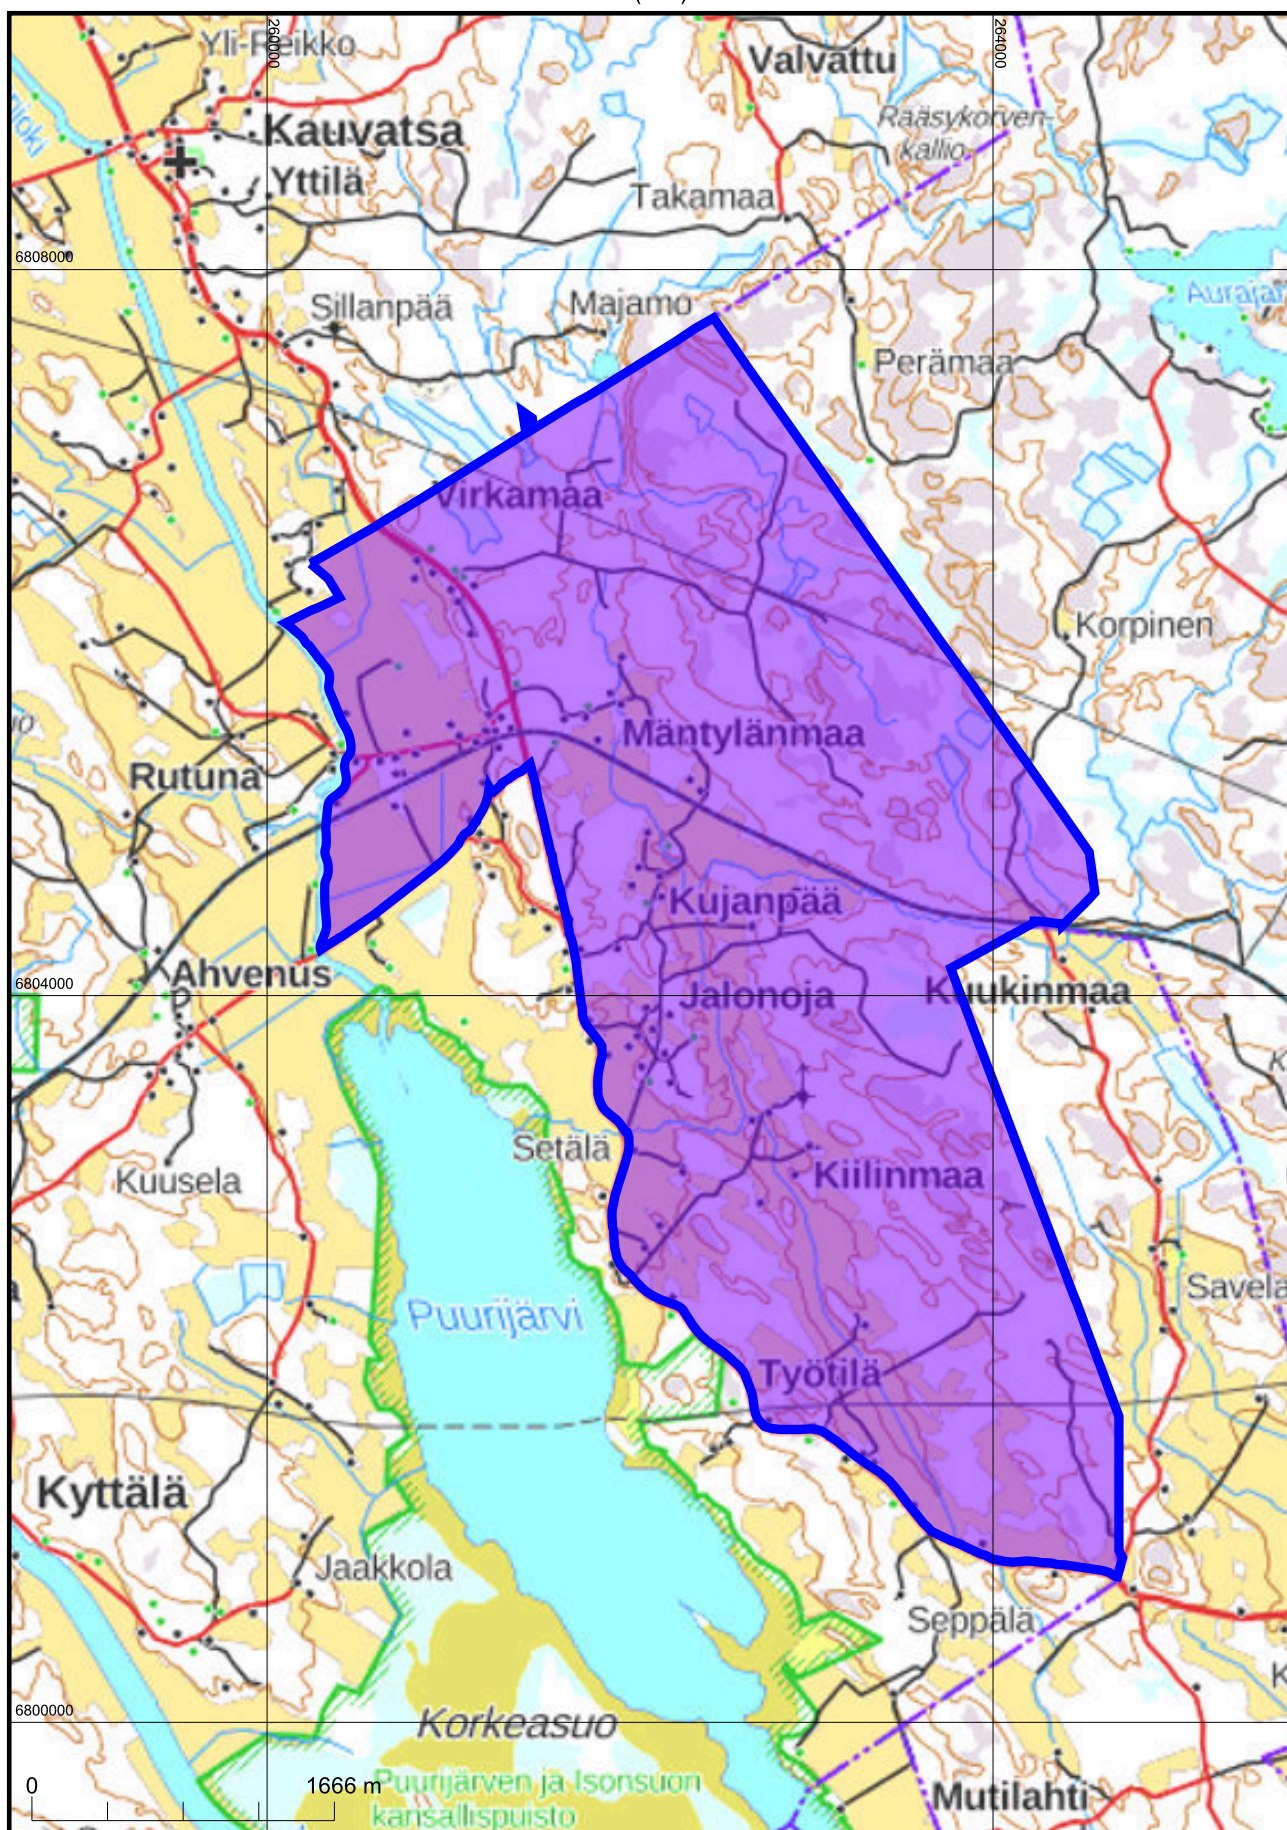

Kartan sijaintitiedoissa voi olla epätarkkuuksia. Kiinteistön tarkka alueellinen ulottuvuus selviää toimitusasiakirjoista ja maastosta.
Allekirjoitettu sähköisesti, Wilcken Henri
16.3.2026 11:25:35

Mittakaava 1:41 642
Koordinaattijärjestelmä: ETRS-TM35FIN