


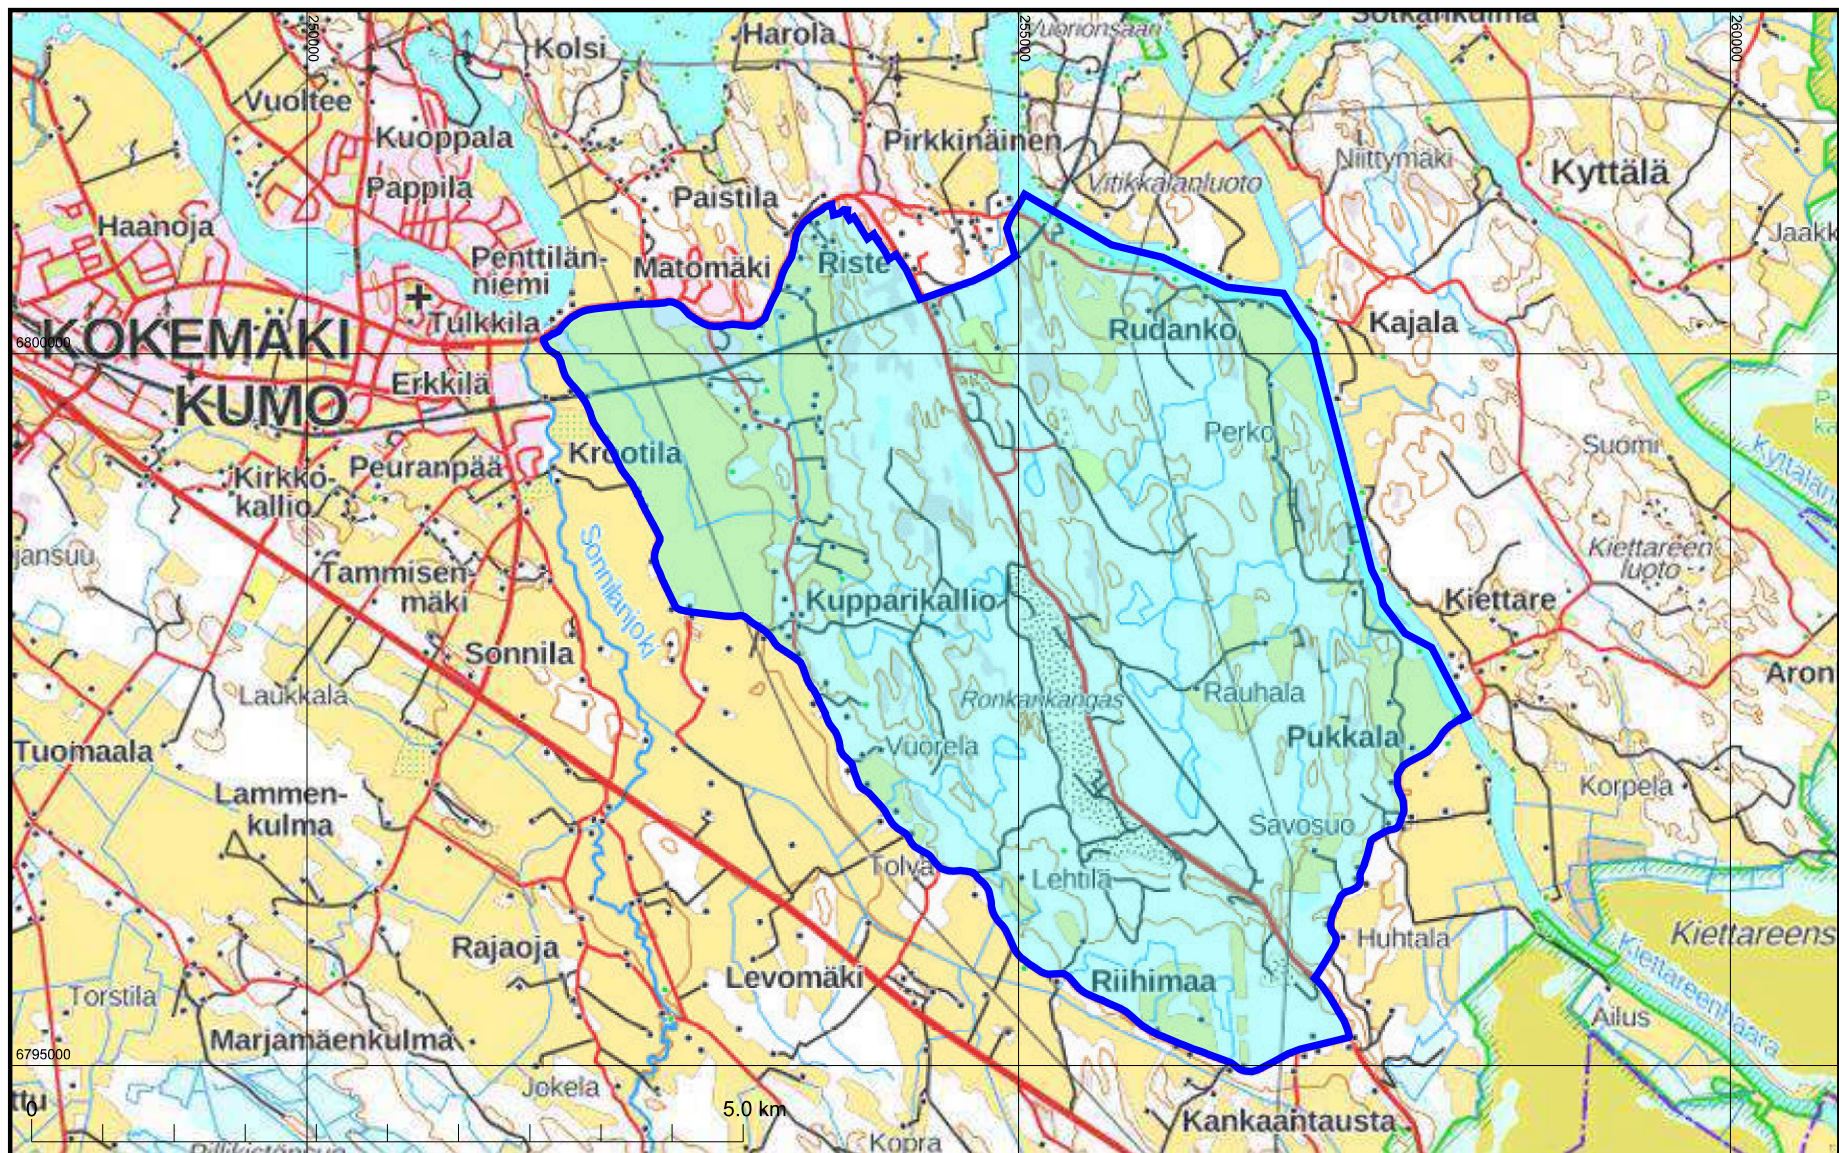

KARTTATULOSTE

M332, M334

VAIKUTUSALUEKARTTA
KOKEMÄKI (271)

2026-08-07

2026-779618

Kartan sijaintitiedoissa voi olla epätarkkuuksia. Kiinteistön tarkka alueellinen ulottuvuus selviää toimitusasiakirjoista ja maastosta.

Mittakaava 1:50 000

Koordinaattijärjestelmä: ETRS-TM35FIN