


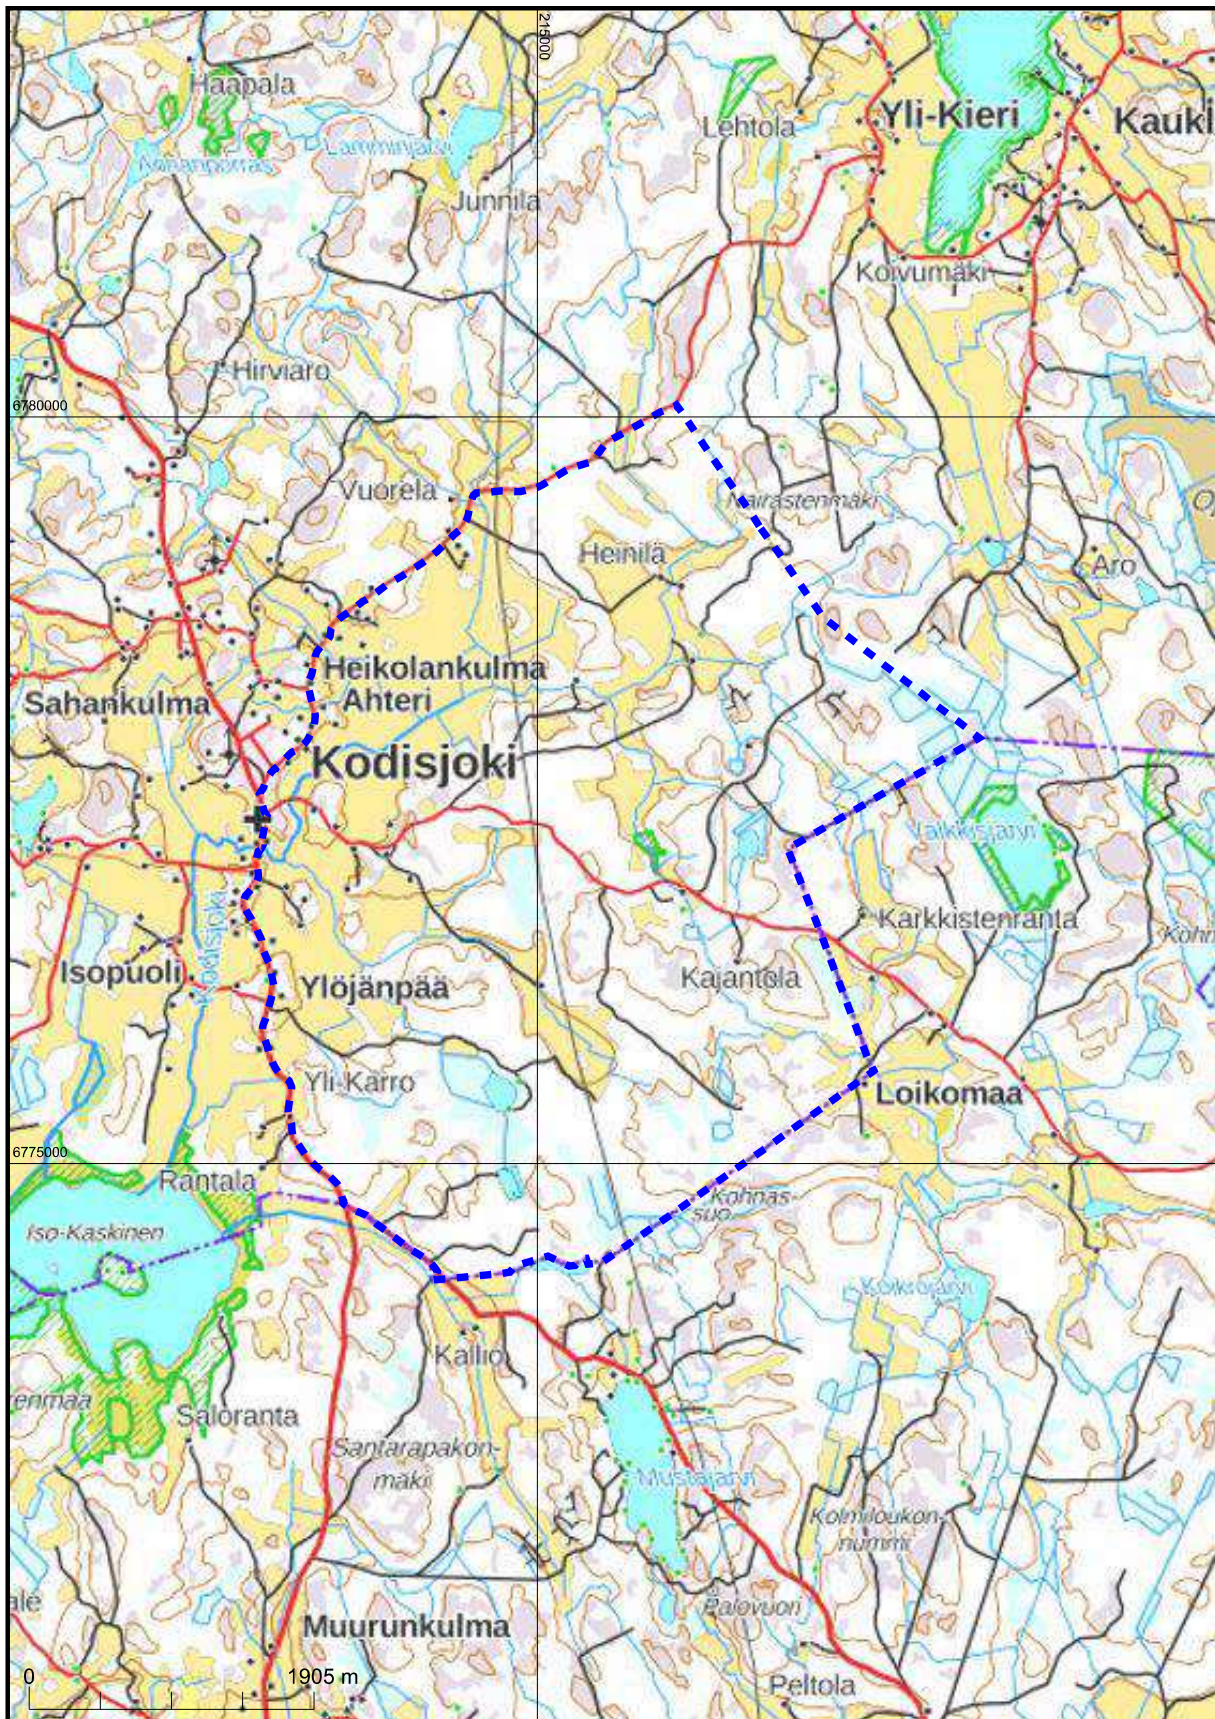

Kartan sijaintitiedoissa voi olla epätarkkuuksia. Kiinteistön tarkka alueellinen ulottuvuus selviää toimitusasiakirjoista ja maastosta.

Allekirjoitettu sähköisesti, Wilcken Henri
7.7.2026 07:27:58

Mittakaava 1:47 636
Koordinaattijärjestelmä: ETRS-TM35FIN