
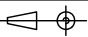
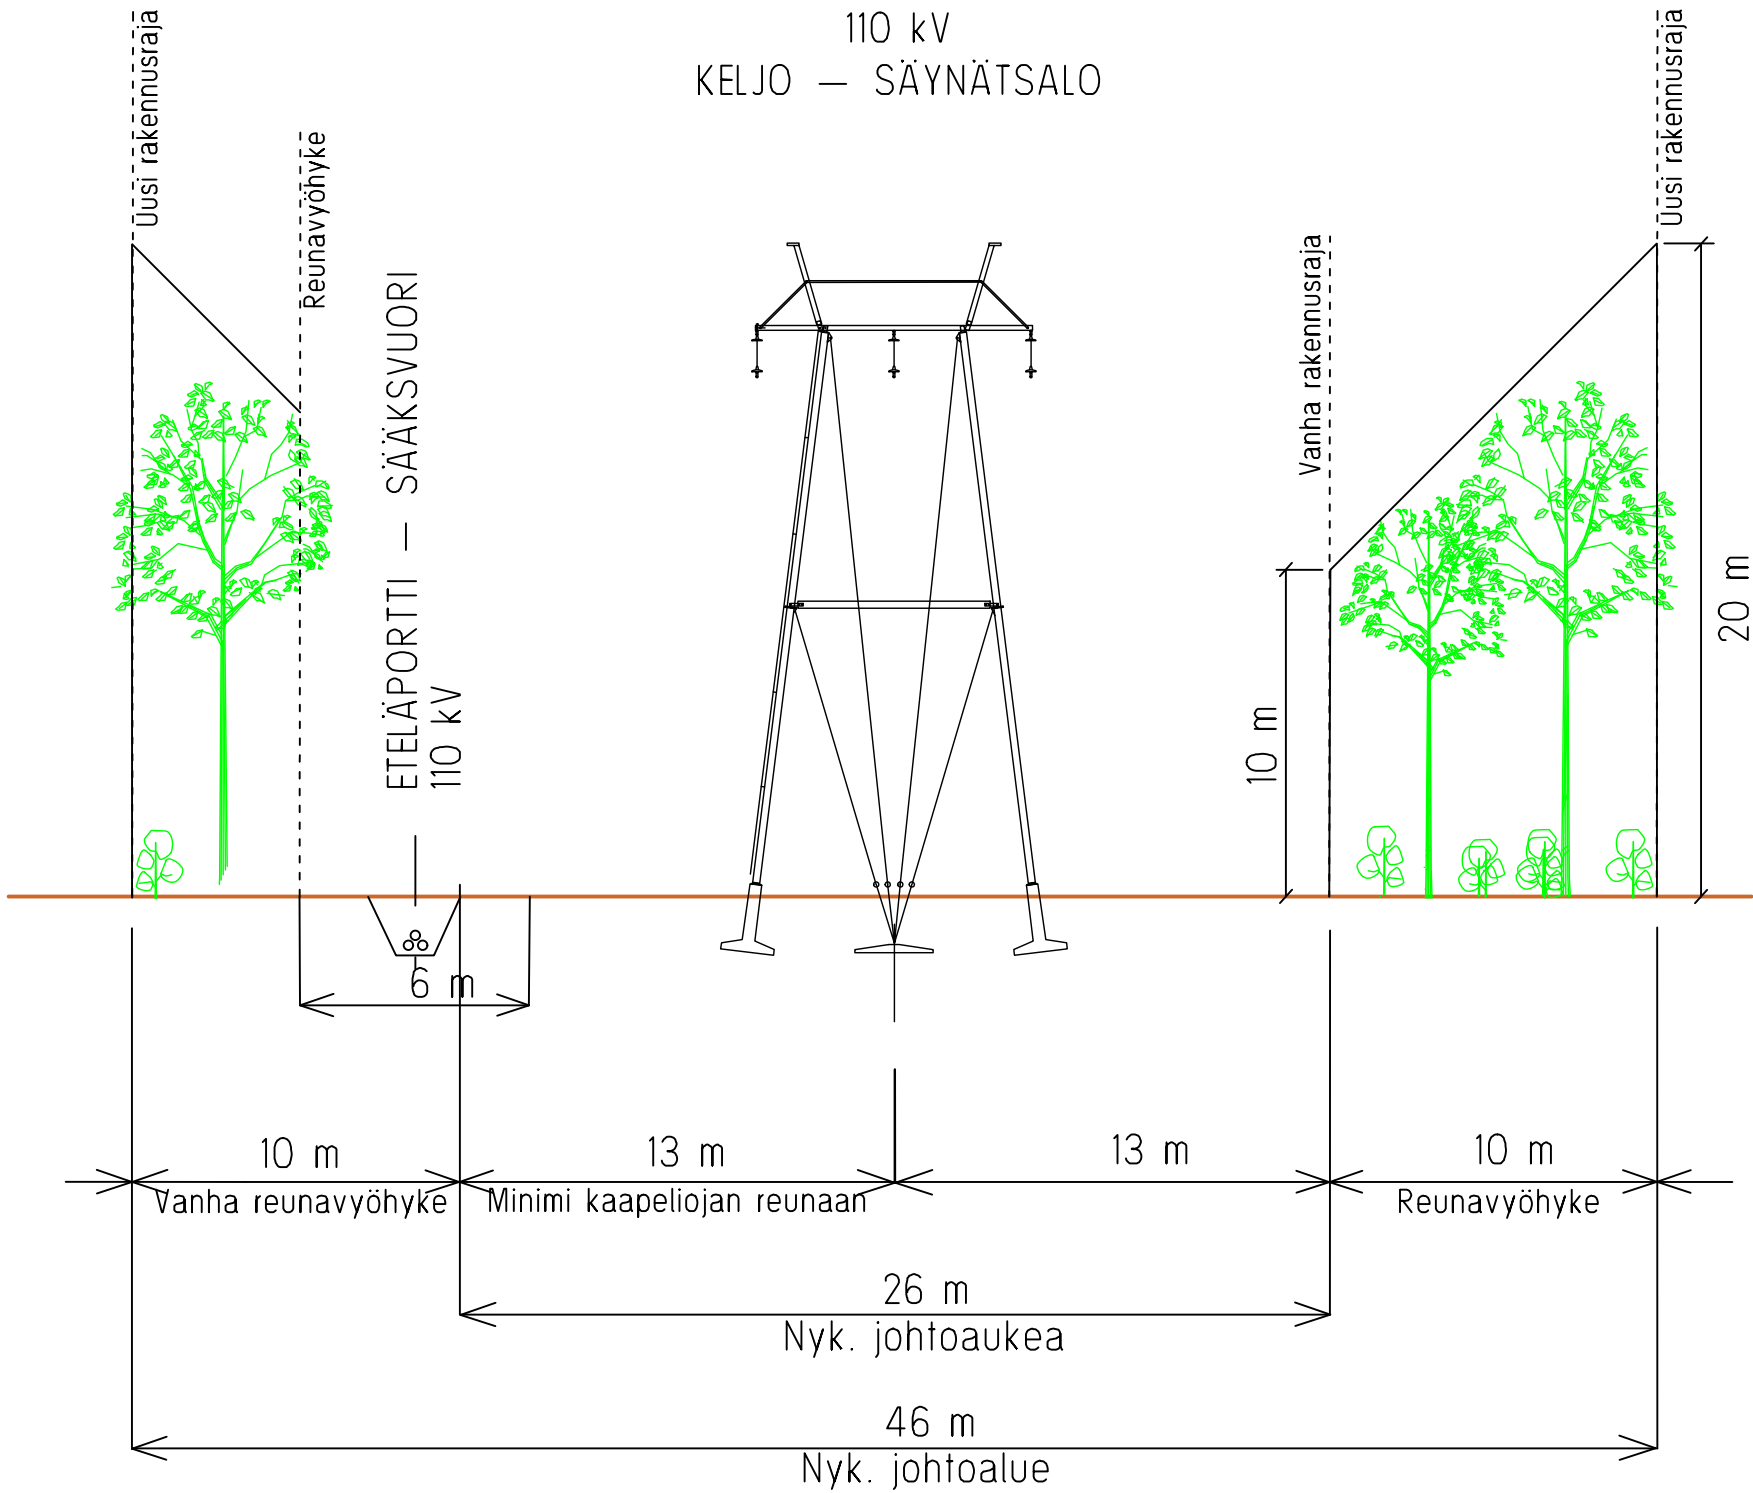
 <b>ELEENIA</b>		 <b>DESPRO</b>			
Copyright Despro Engineering Oy käyttö ja jäljentäminen vain omistajan luvalla					
Otsikko  <b>ETELÄPORTTI — SÄÄKSVUORI 110 kV          JOHTOALUE 1</b>			Piirtäjä Anfero Kuusisto		
					
			Suunnittelija/pvm AKU / 23.5.2018		
			Tarkastaja/pvm MHa / 23.5.2018		
			Hyväksyjä/pvm ASa / 23.5.2018		
Mittakaava	Taso	Koko	Lehtiä	Dokumenttitunnus / lehti	Versio
					1
Korvaa		Korvattu		Tiedosto	

110 kV  
KELJO — SÄYNÄTSALO




Copyright Despro Engineering Oy  
käyttö ja jäljentäminen vain omistajan luvalla

Otsikko

ETELÄPORTTI — SÄÄKSVUORI 110 kV  
JOHTOALUE 2

Piirtäjä  
Antero Kuusisto

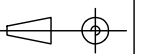


Suunnittelija/pvm  
AKu / 23.5.2018

Tarkastaja/pvm  
MHa / 23.5.2018

Hyväksyjä/pvm  
ASa / 23.5.2018

Mittakaava	Taso	Koko	Lehtiä	Dokumenttitunnus / lehti	Versio
					2
Korvaa		Korvattu		Tiedosto	

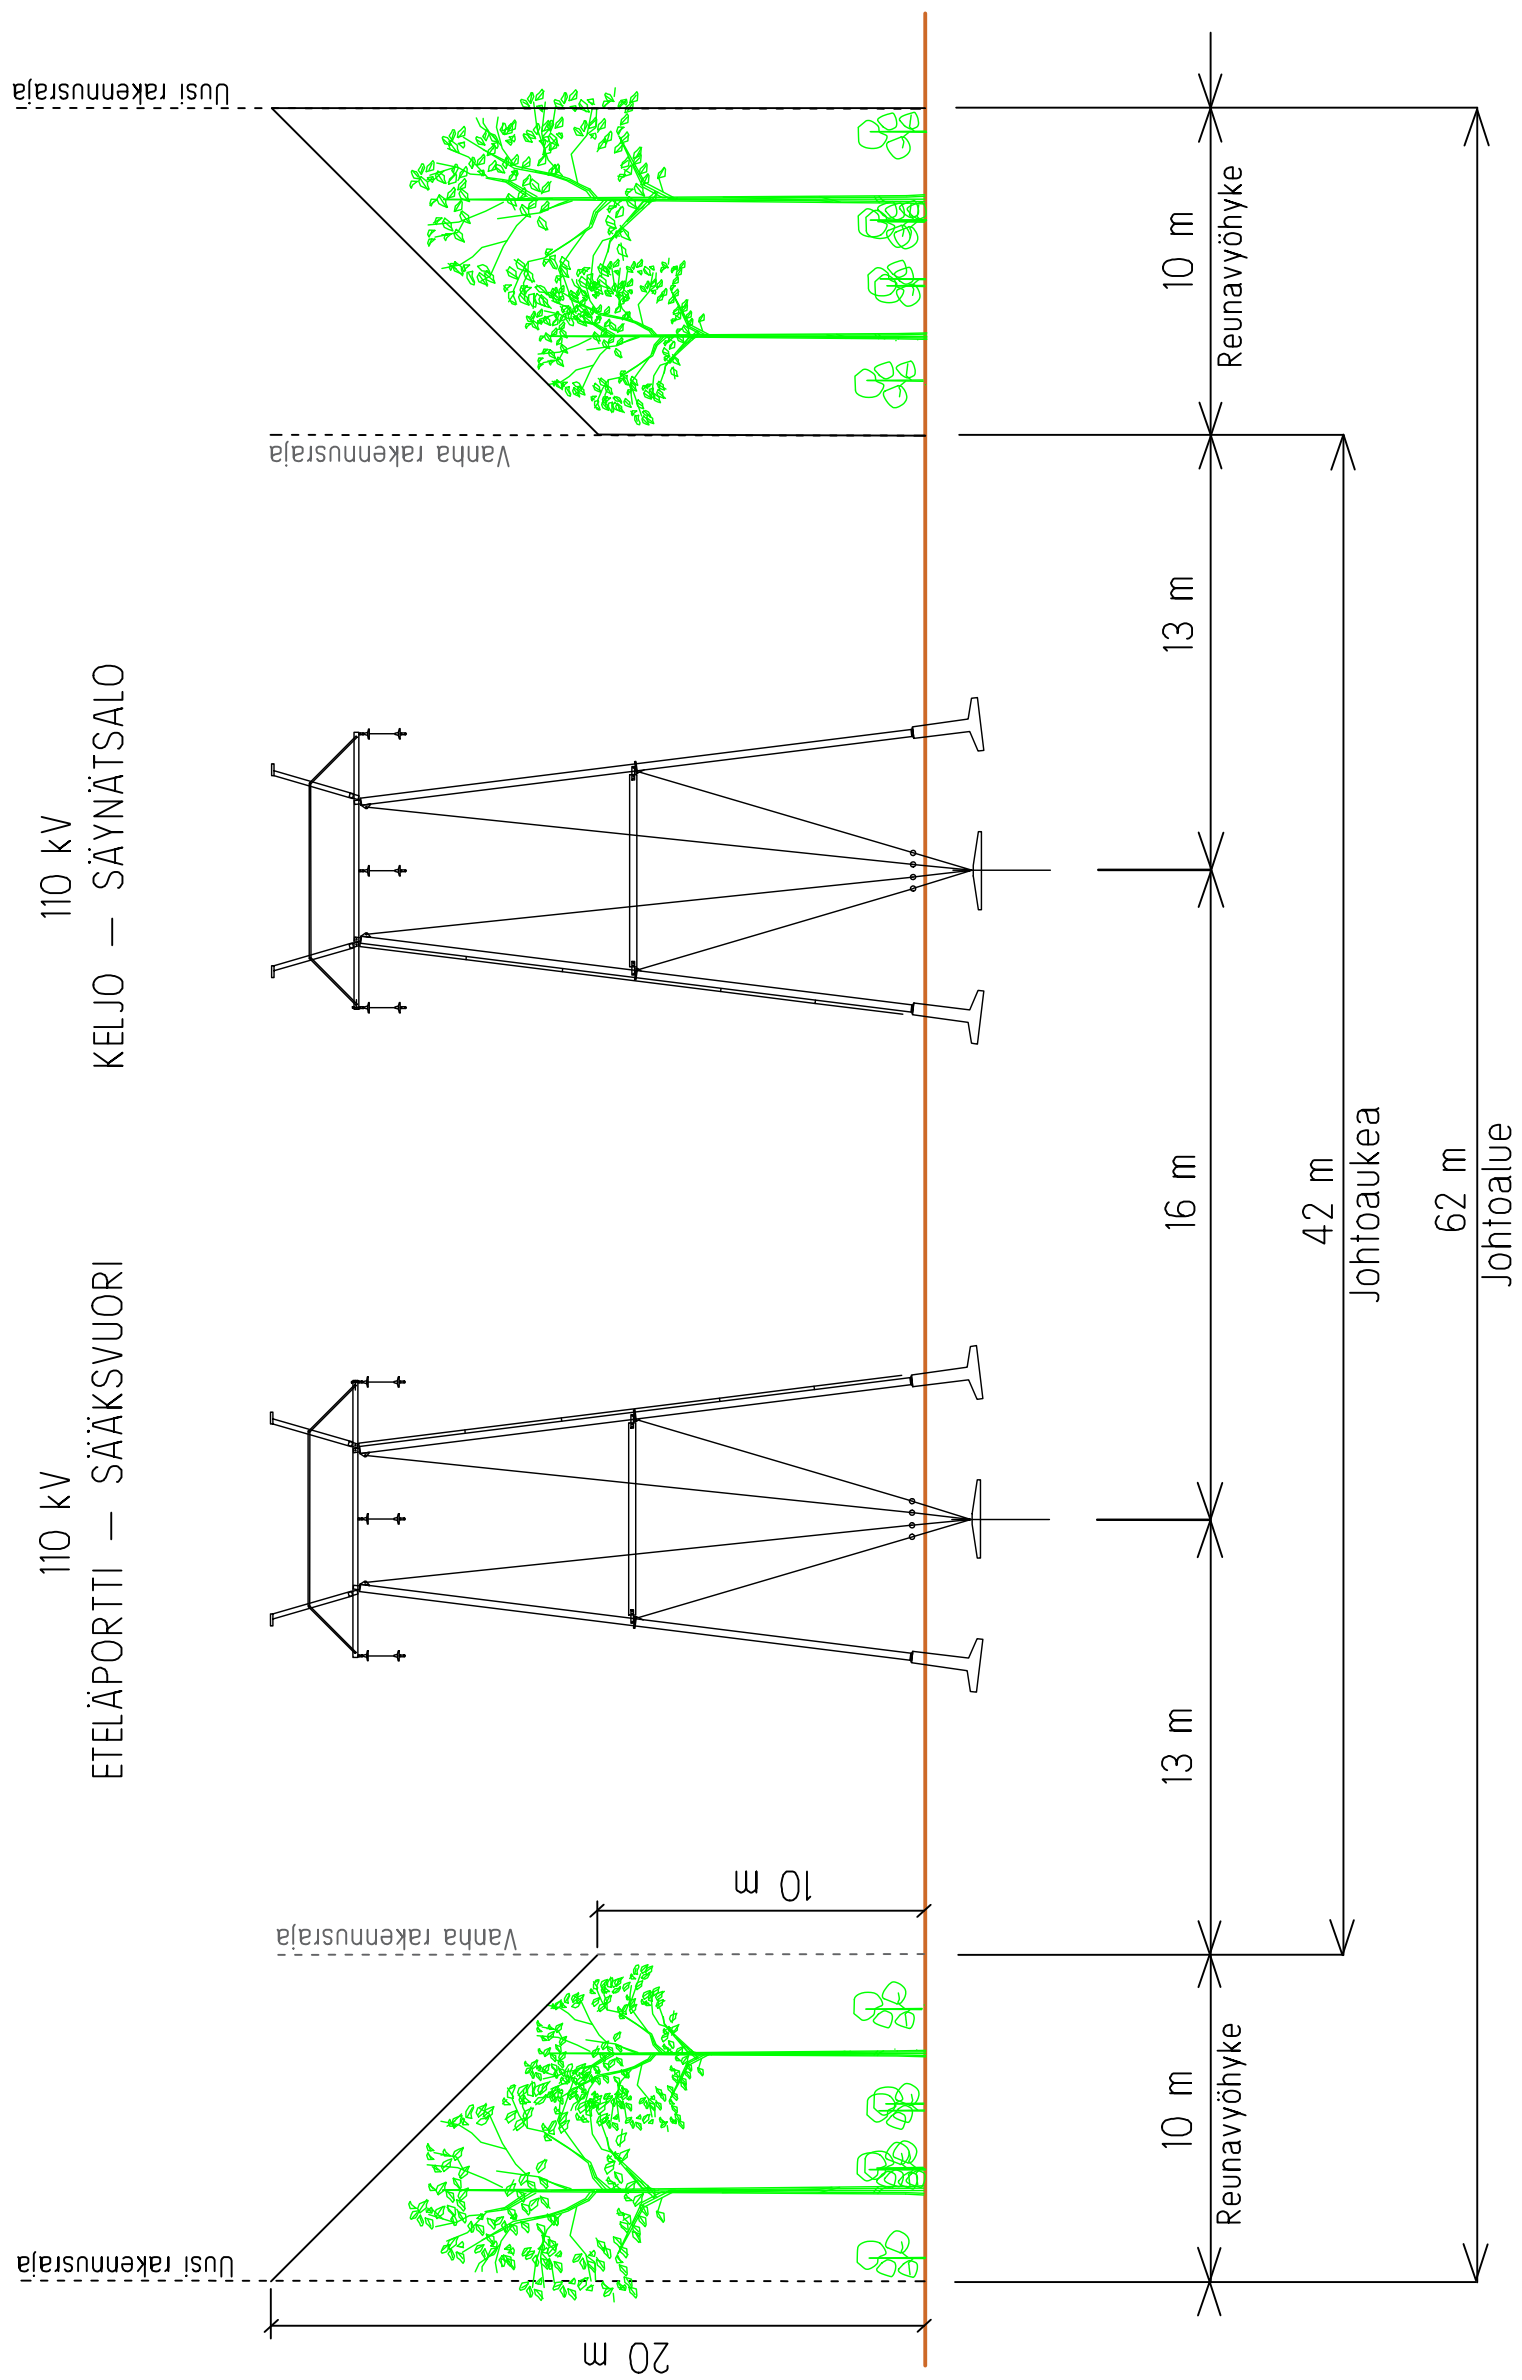


Copyright Despro Engineering Oy  
käyttö ja jäljentäminen vain omistajan luvalla

Otsikko

ETELÄPORTTI — SÄÄKSVUORI 110 kV  
JOHTOALUE 3

Piirtäjä  
Antero Kuusisto

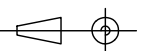

Suunnittelija/pvm  
AKu / 23.5.2018

Tarkastaja/pvm  
MHa / 23.5.2018

Hyväksyjä/pvm  
ASa / 23.5.2018

Mittakaava	Taso	Koko	Lehtiä	Dokumenttitunnus / lehti
------------	------	------	--------	--------------------------

Versio  
3

Korvaa

Korvattu

Tiedosto