




397113

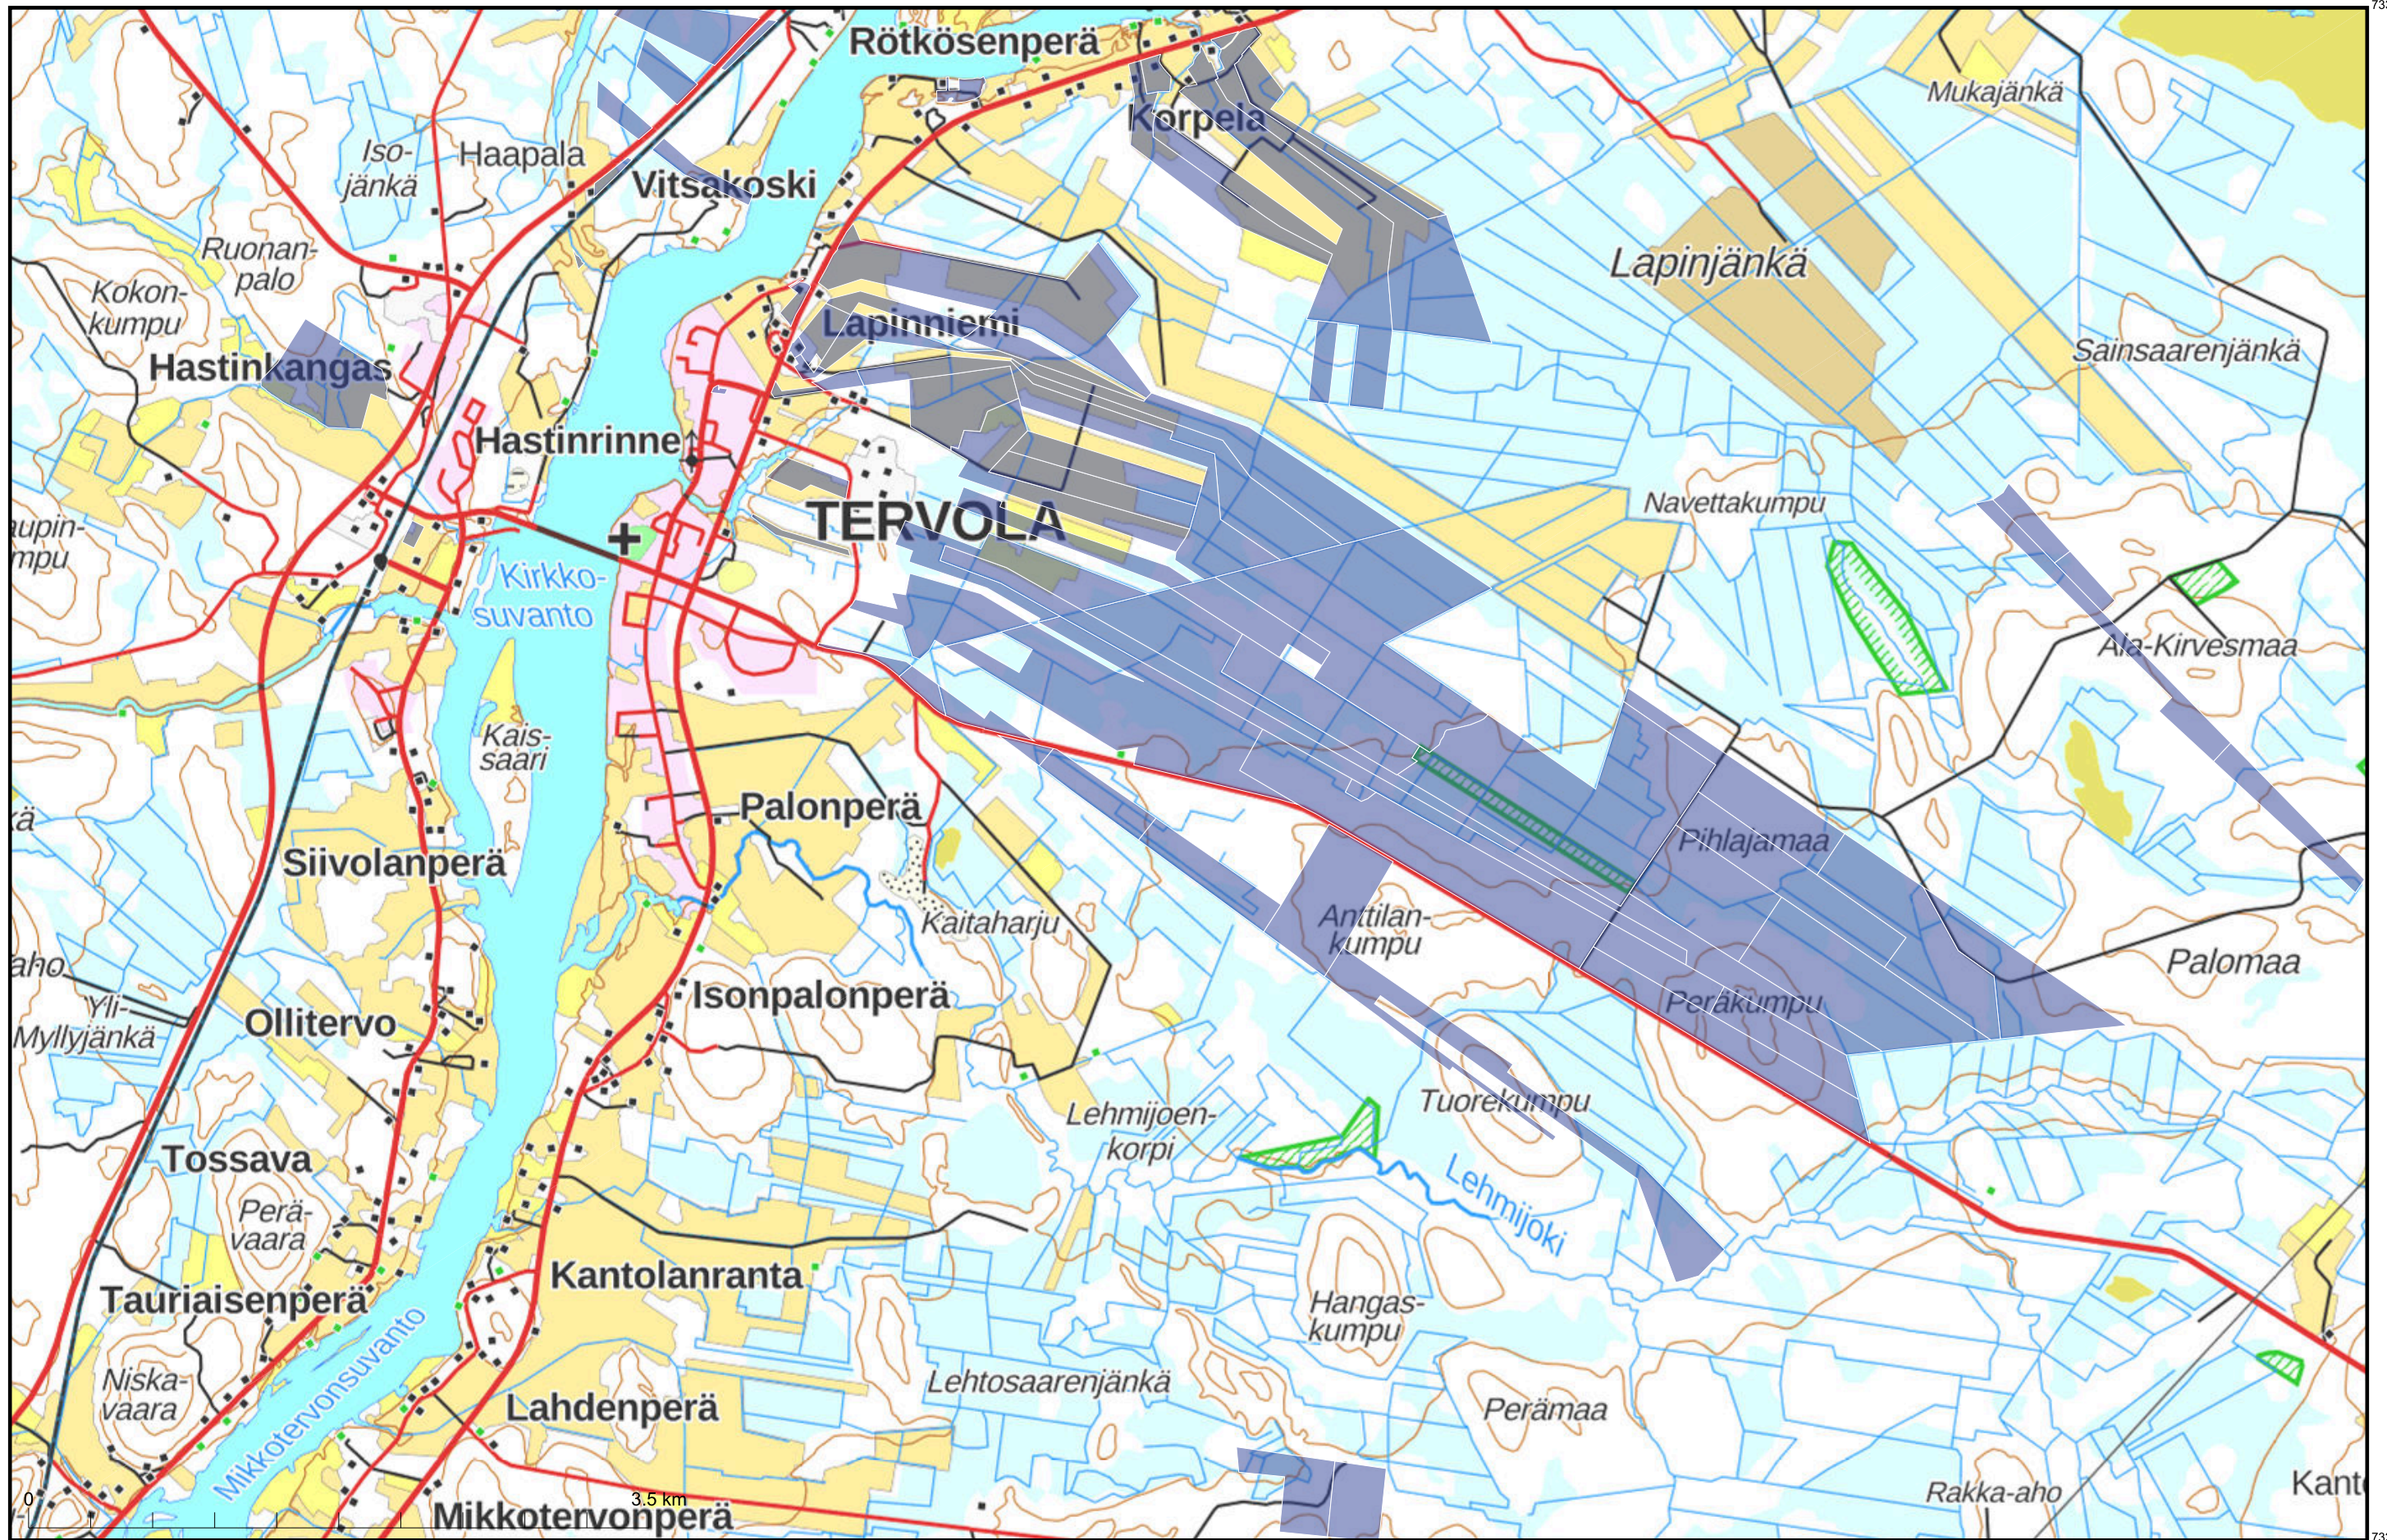

KARTTATULOSTE

S4243, S4244, S4421, S4422

Yleissilmäyskartta lopullinen jakosuunnitelma

2025-03-24

2020-630551

Kartan sijaintitiedoissa voi olla epätarkkuuksia. Kiinteistön tarkka alueellinen ulottuvuus selviää toimitusasiakirjoista ja maastosta.

Mittakaava 1:35 000

Koordinaattijärjestelmä: ETRS-TM35FIN

7325238

410413

7333883