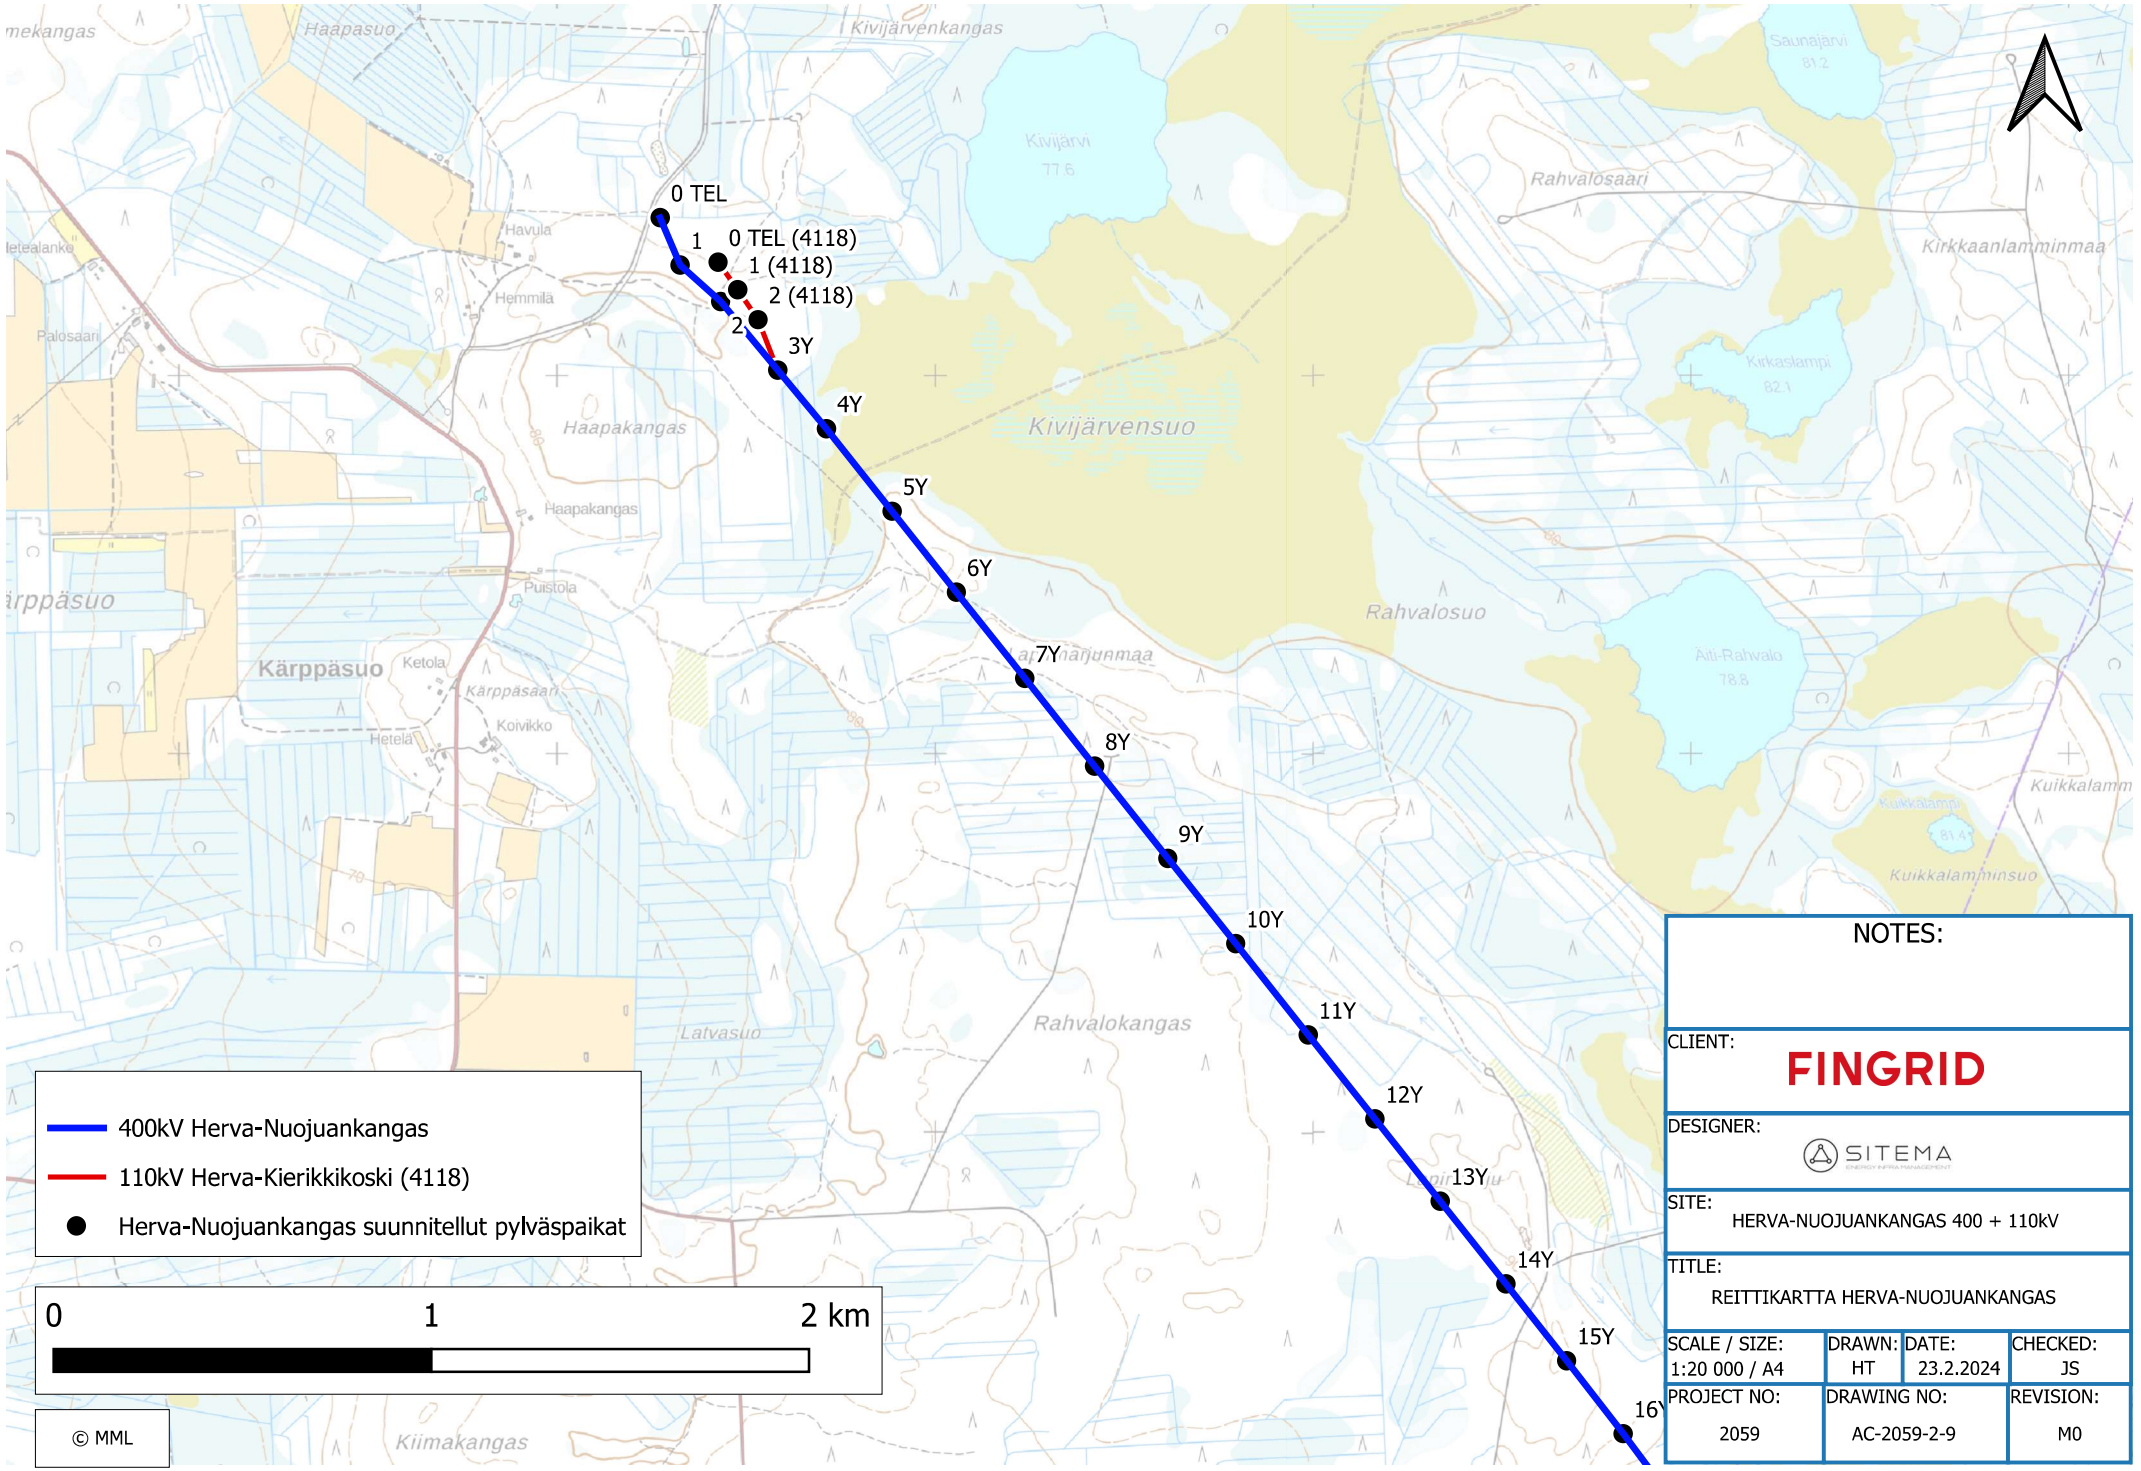


NOTES:

CLIENT: FINGRID


DESIGNER: SITEMA

SITE: HERVA-NUOJUANKANGAS 400 + 110kV

TITLE: REITTIKARTTA HERVA-NUOJUANKANGAS

SCALE / SIZE:	DRAWN:	DATE:	CHECKED:
1:20 000 / A4	HT	23.2.2024	JS

PROJECT NO:	DRAWING NO:	REVISION:
2059	AC-2059-2-9	M0

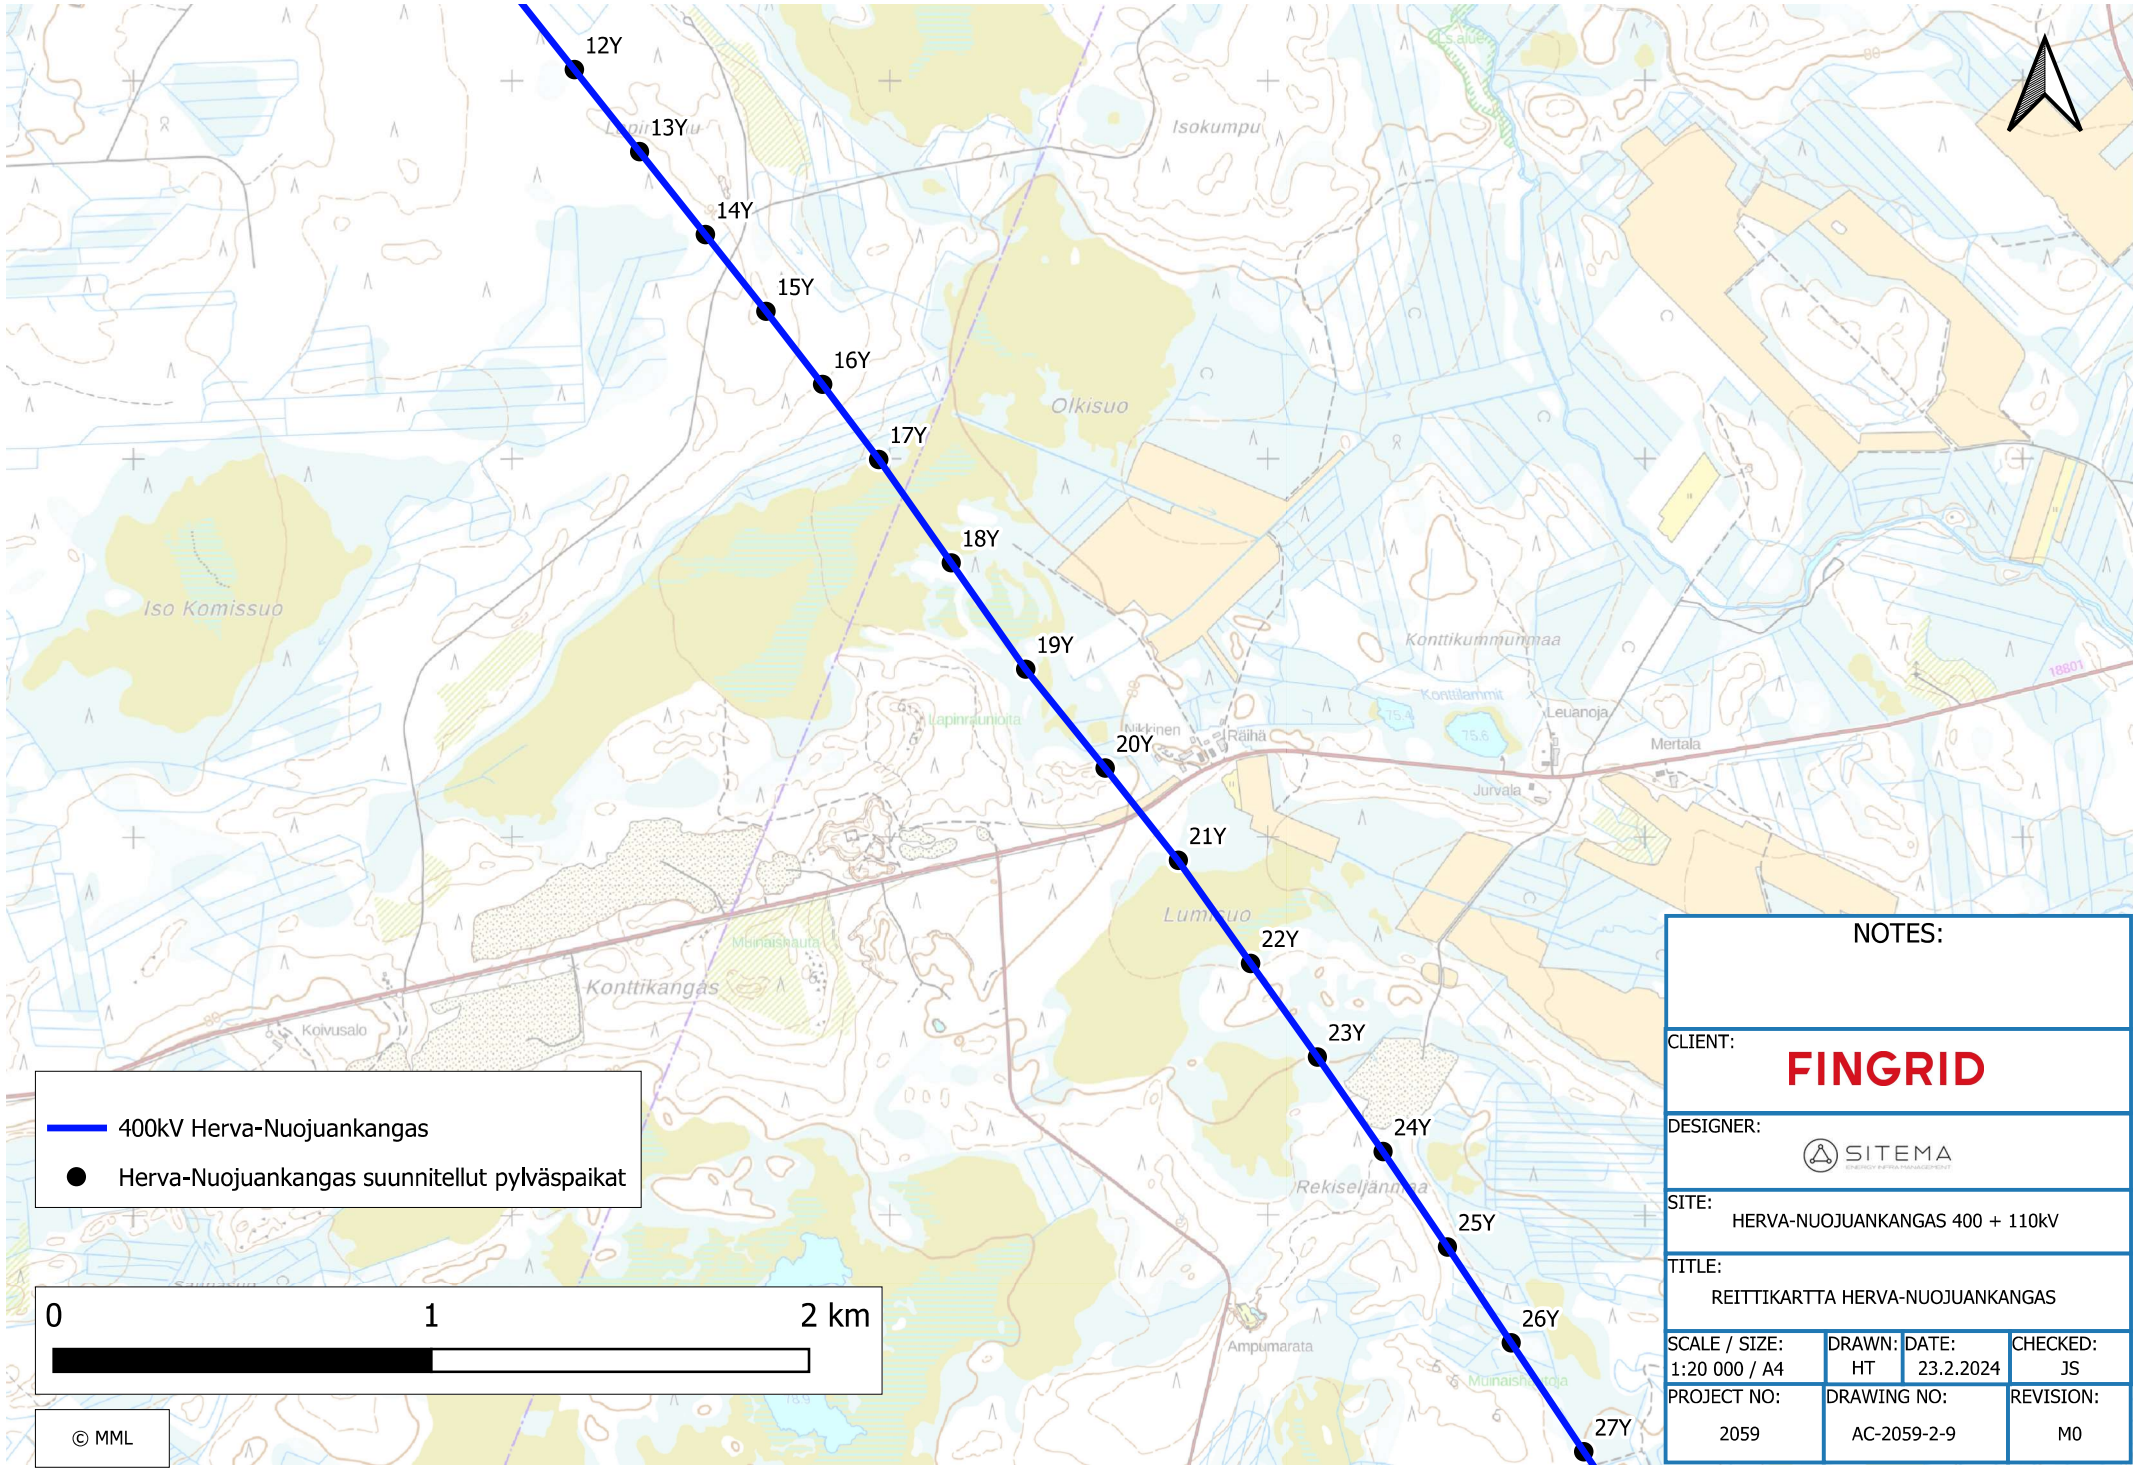

NOTES:

CLIENT: FINGRID


DESIGNER: SITEMA

SITE: HERVA-NUOJUANKANGAS 400 + 110kV

TITLE: REITTIKARTTA HERVA-NUOJUANKANGAS

SCALE / SIZE:	DRAWN:	DATE:	CHECKED:
1:20 000 / A4	HT	23.2.2024	JS

PROJECT NO:	DRAWING NO:	REVISION:
2059	AC-2059-2-9	M0

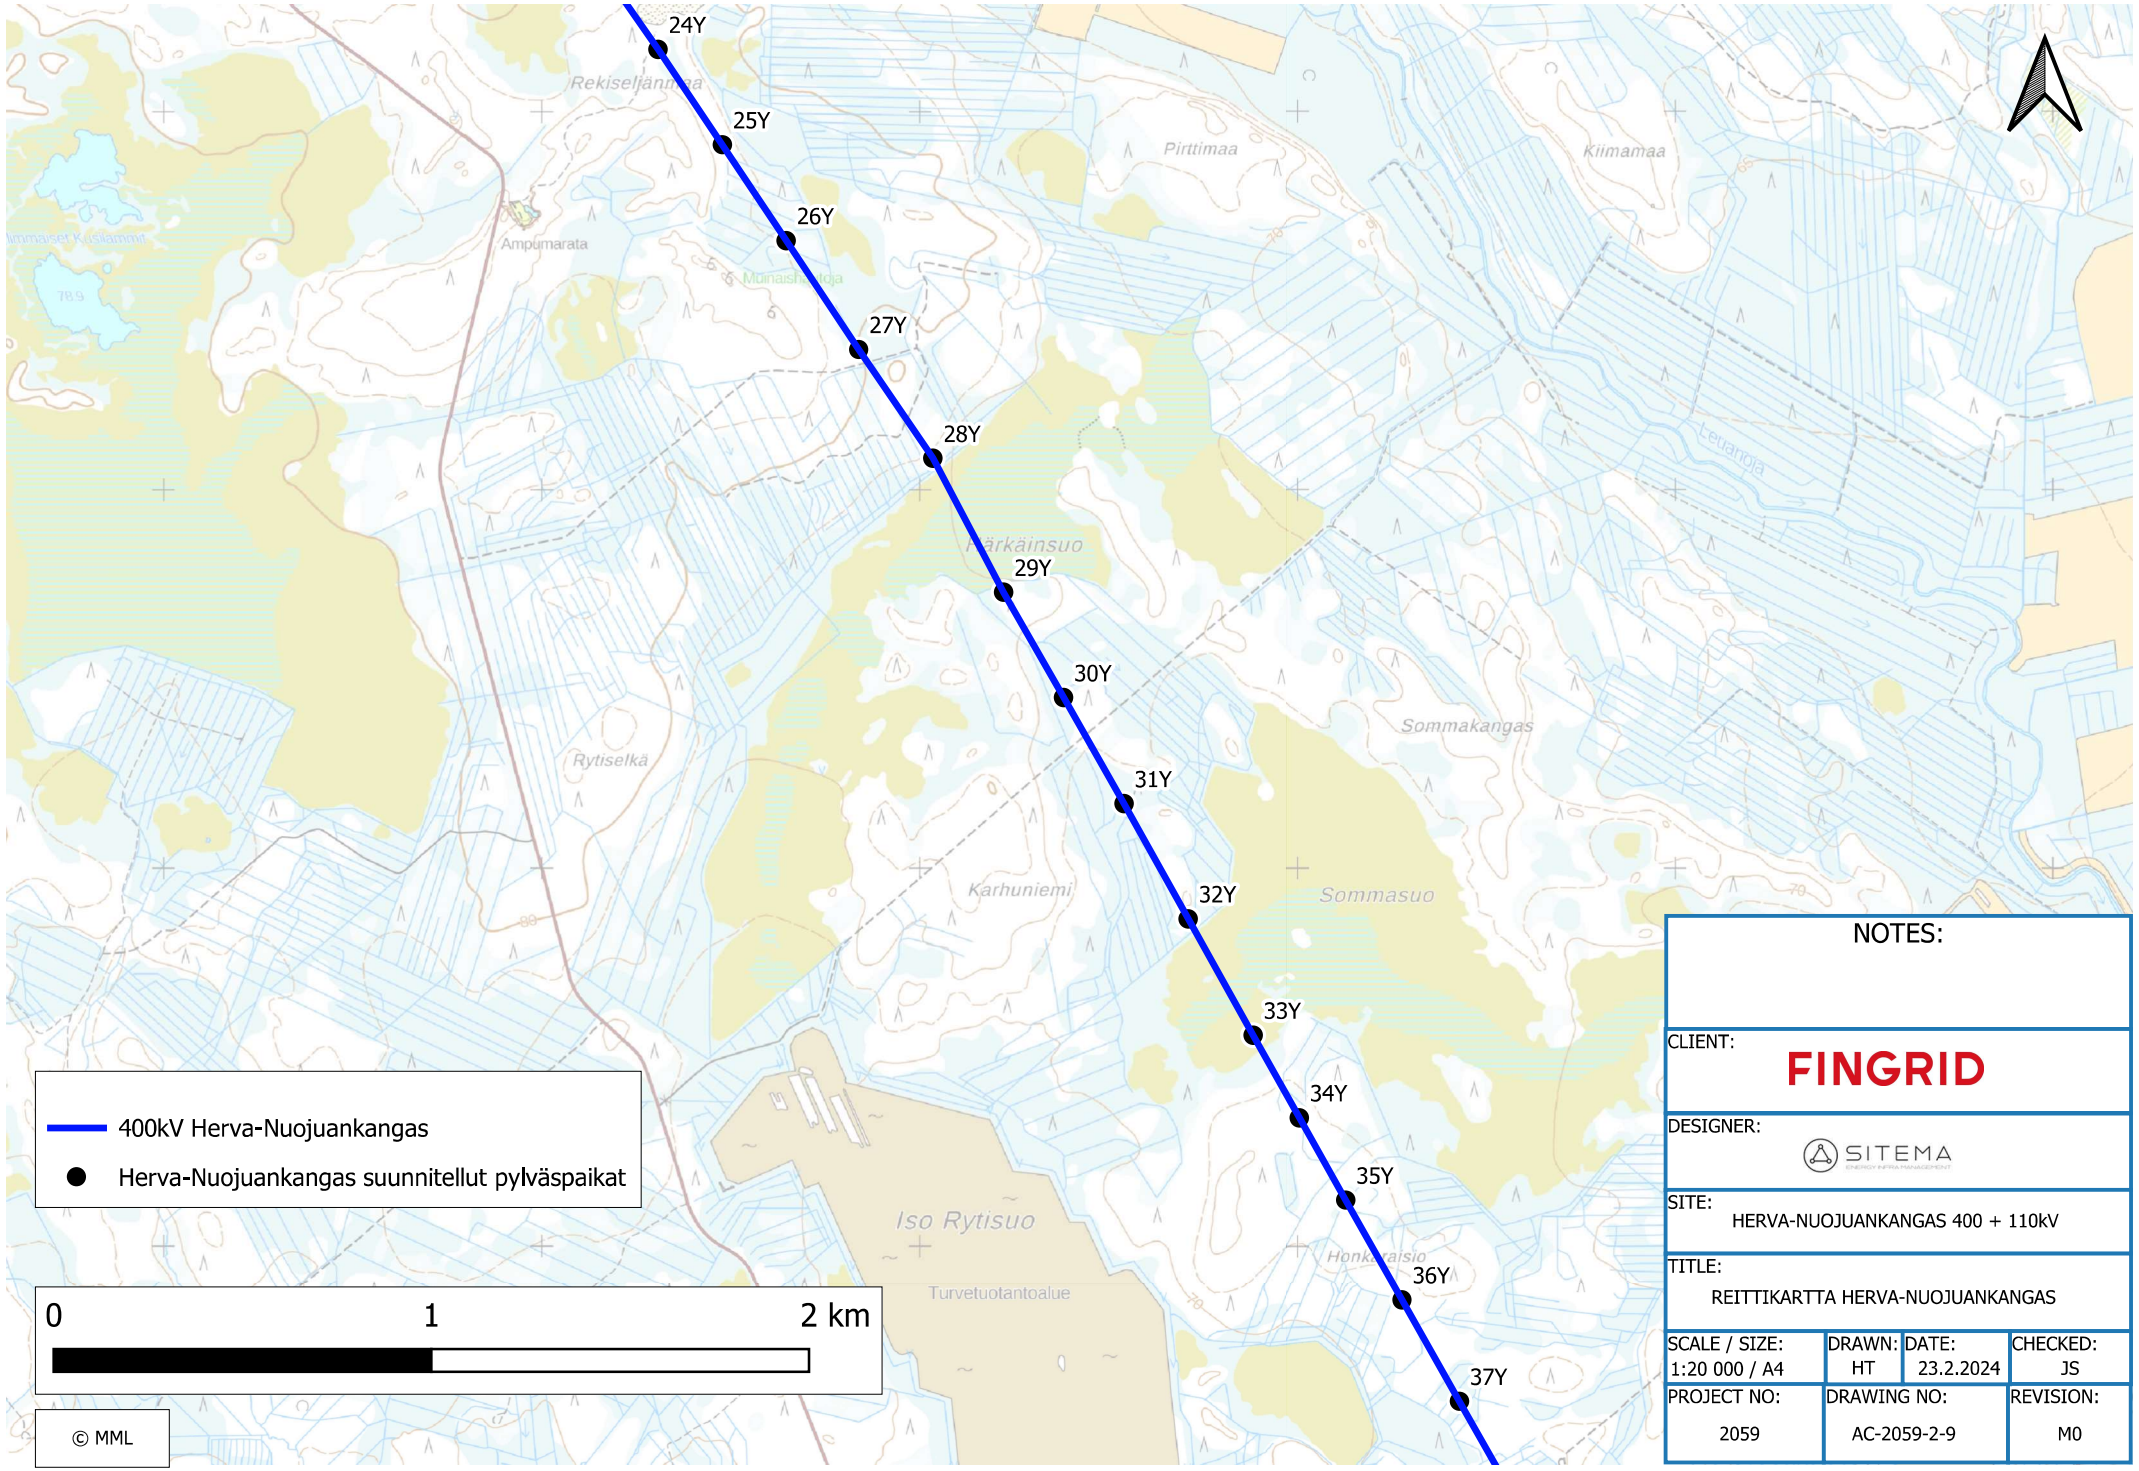

NOTES:

CLIENT: FINGRID


DESIGNER: SITEMA


SITE: HERVA-NUOJUANKANGAS 400 + 110kV

TITLE: REITTIKARTTA HERVA-NUOJUANKANGAS

SCALE / SIZE:	DRAWN:	DATE:	CHECKED:
1:20 000 / A4	HT	23.2.2024	JS

PROJECT NO:	DRAWING NO:	REVISION:
2059	AC-2059-2-9	M0

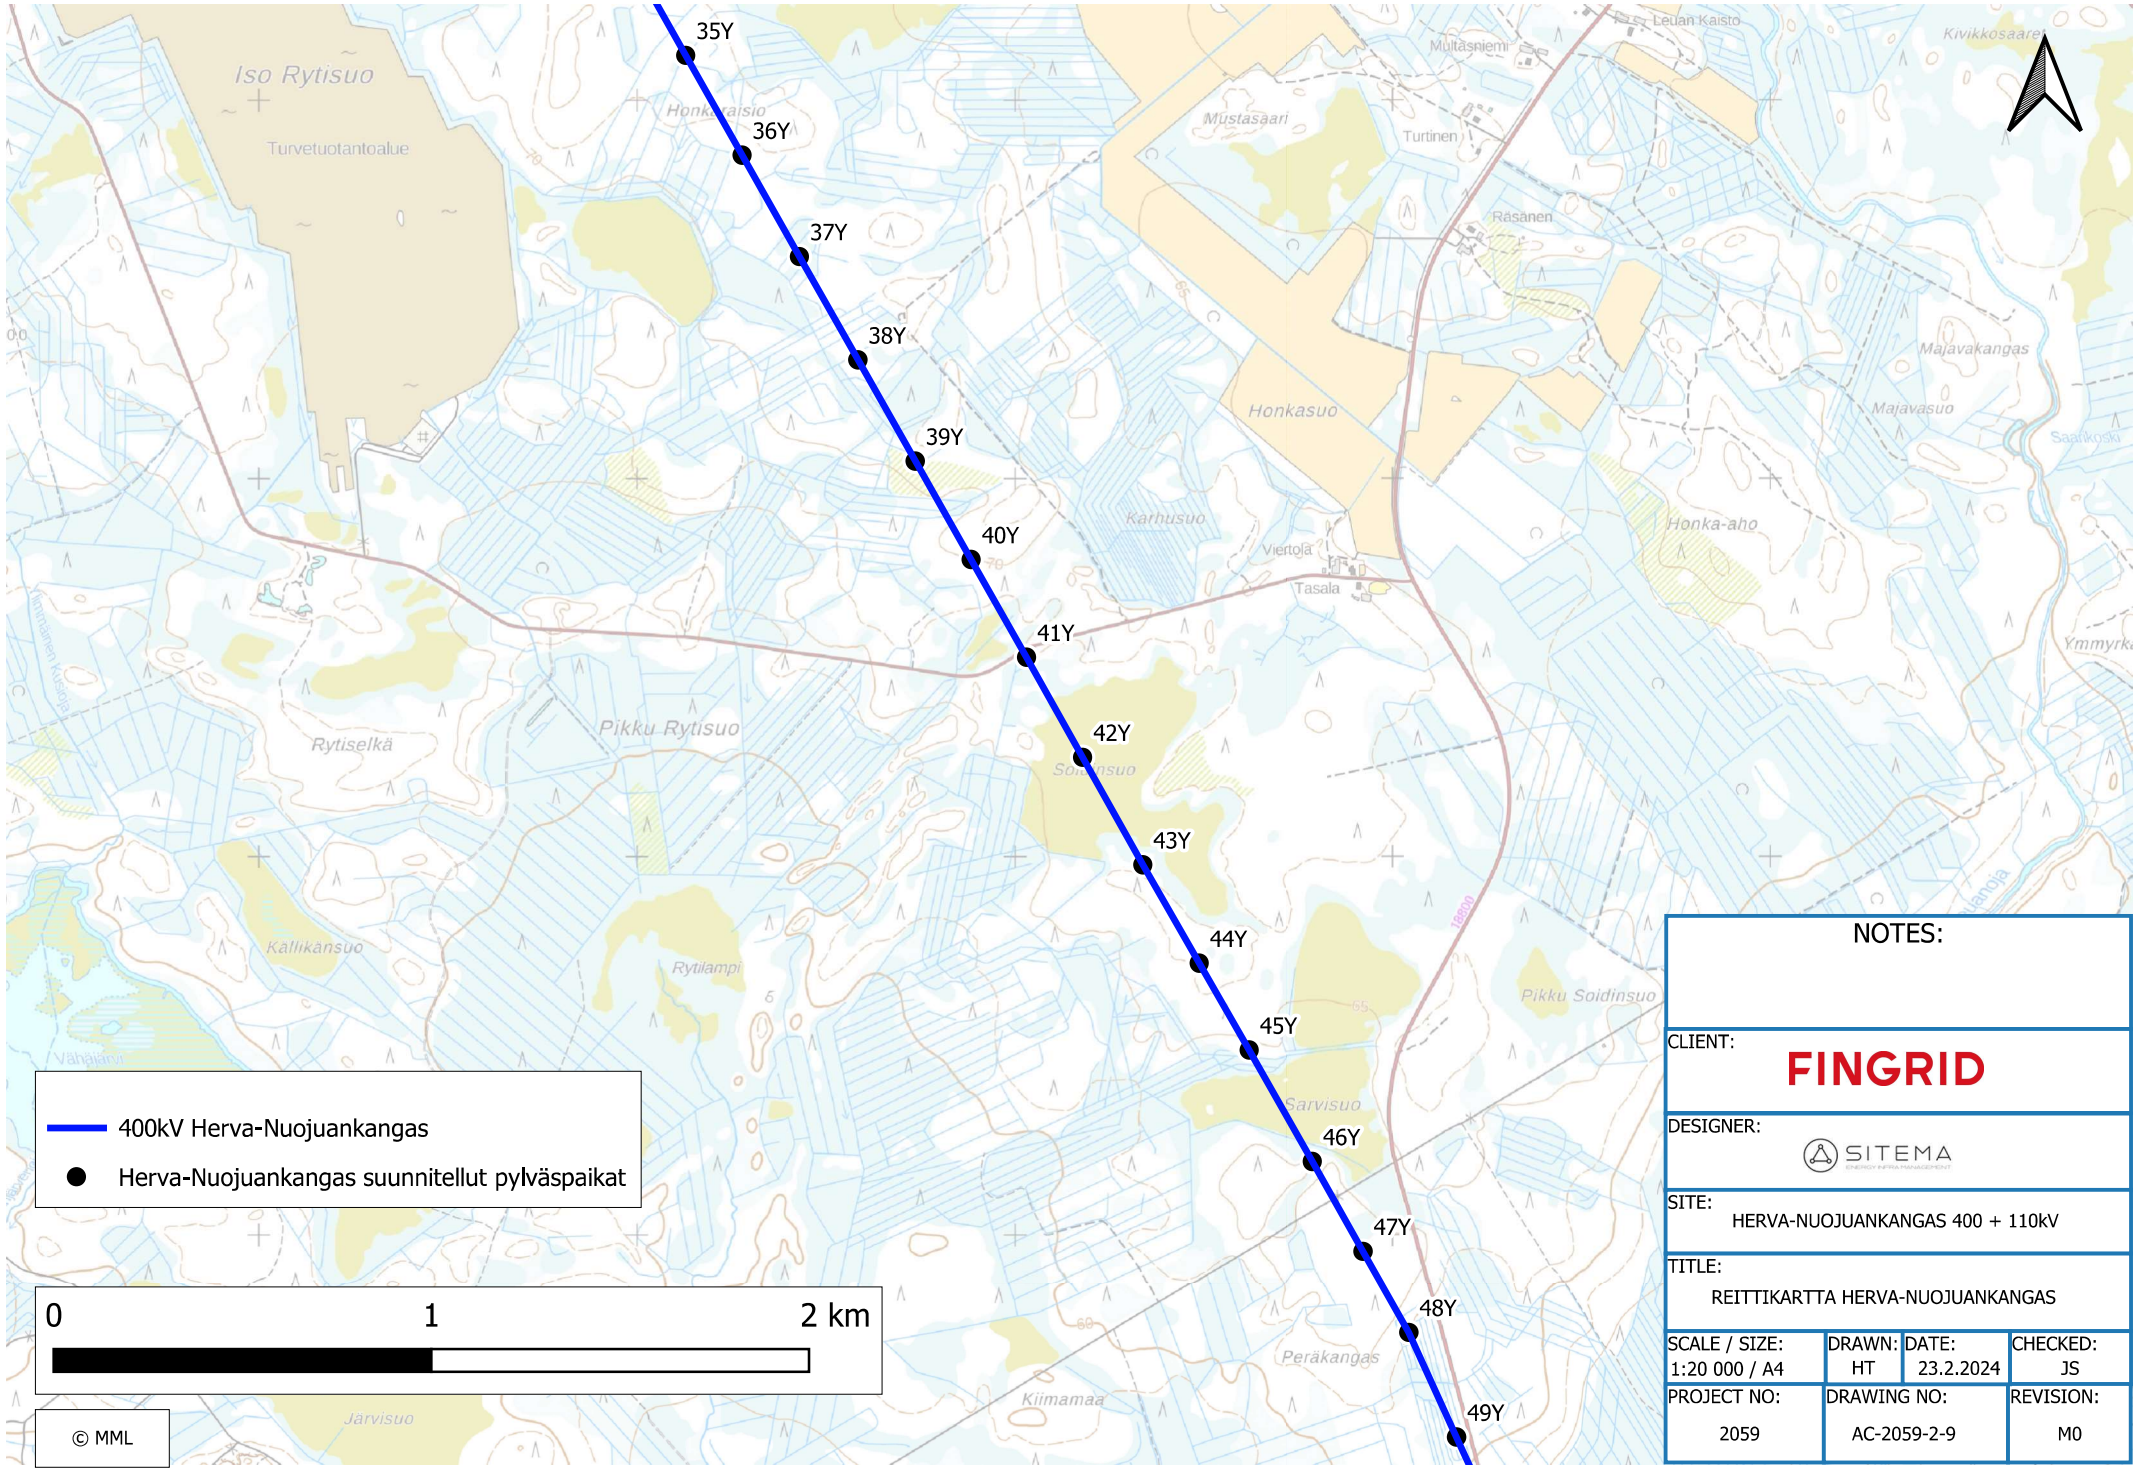
35Y
36Y
37Y
38Y
39Y
40Y
41Y
42Y
43Y
44Y
45Y
46Y
47Y
48Y
49Y
Iso Rytisuo
Turvetuotantoalue
Honkaisio
Mustasaari
Turtinen
Räsänen
Leuan Kaisto
Multasniemi
Kivikkosaari
Honkasuo
Majavakangas
Majavasuo
Saarikoski
Karhusuo
Viertola
Tasala
Honka-aho
Ymmyrkä
Pikku Rytisuo
Rytiselkä
Soidinsuo
Pikku Soidinsuo
Källikänsuo
Rytilampi
Sarvisuo
Peräkangas
Kiimamaa
Järvisuo
400kV Herva-Nuojuankangas
Herva-Nuojuankangas suunnitellut pylväspaikat
0
1
2 km
© MML
NOTES:
CLIENT:
FINGRID
DESIGNER:
SITEMA
SITE:
HERVA-NUOJUANKANGAS 400 + 110kV
TITLE:
REITTIKARTTA HERVA-NUOJUANKANGAS
SCALE / SIZE:
1:20 000 / A4
DRAWN:
HT
DATE:
23.2.2024
CHECKED:
JS
PROJECT NO:
2059
DRAWING NO:
AC-2059-2-9
REVISION:
M0

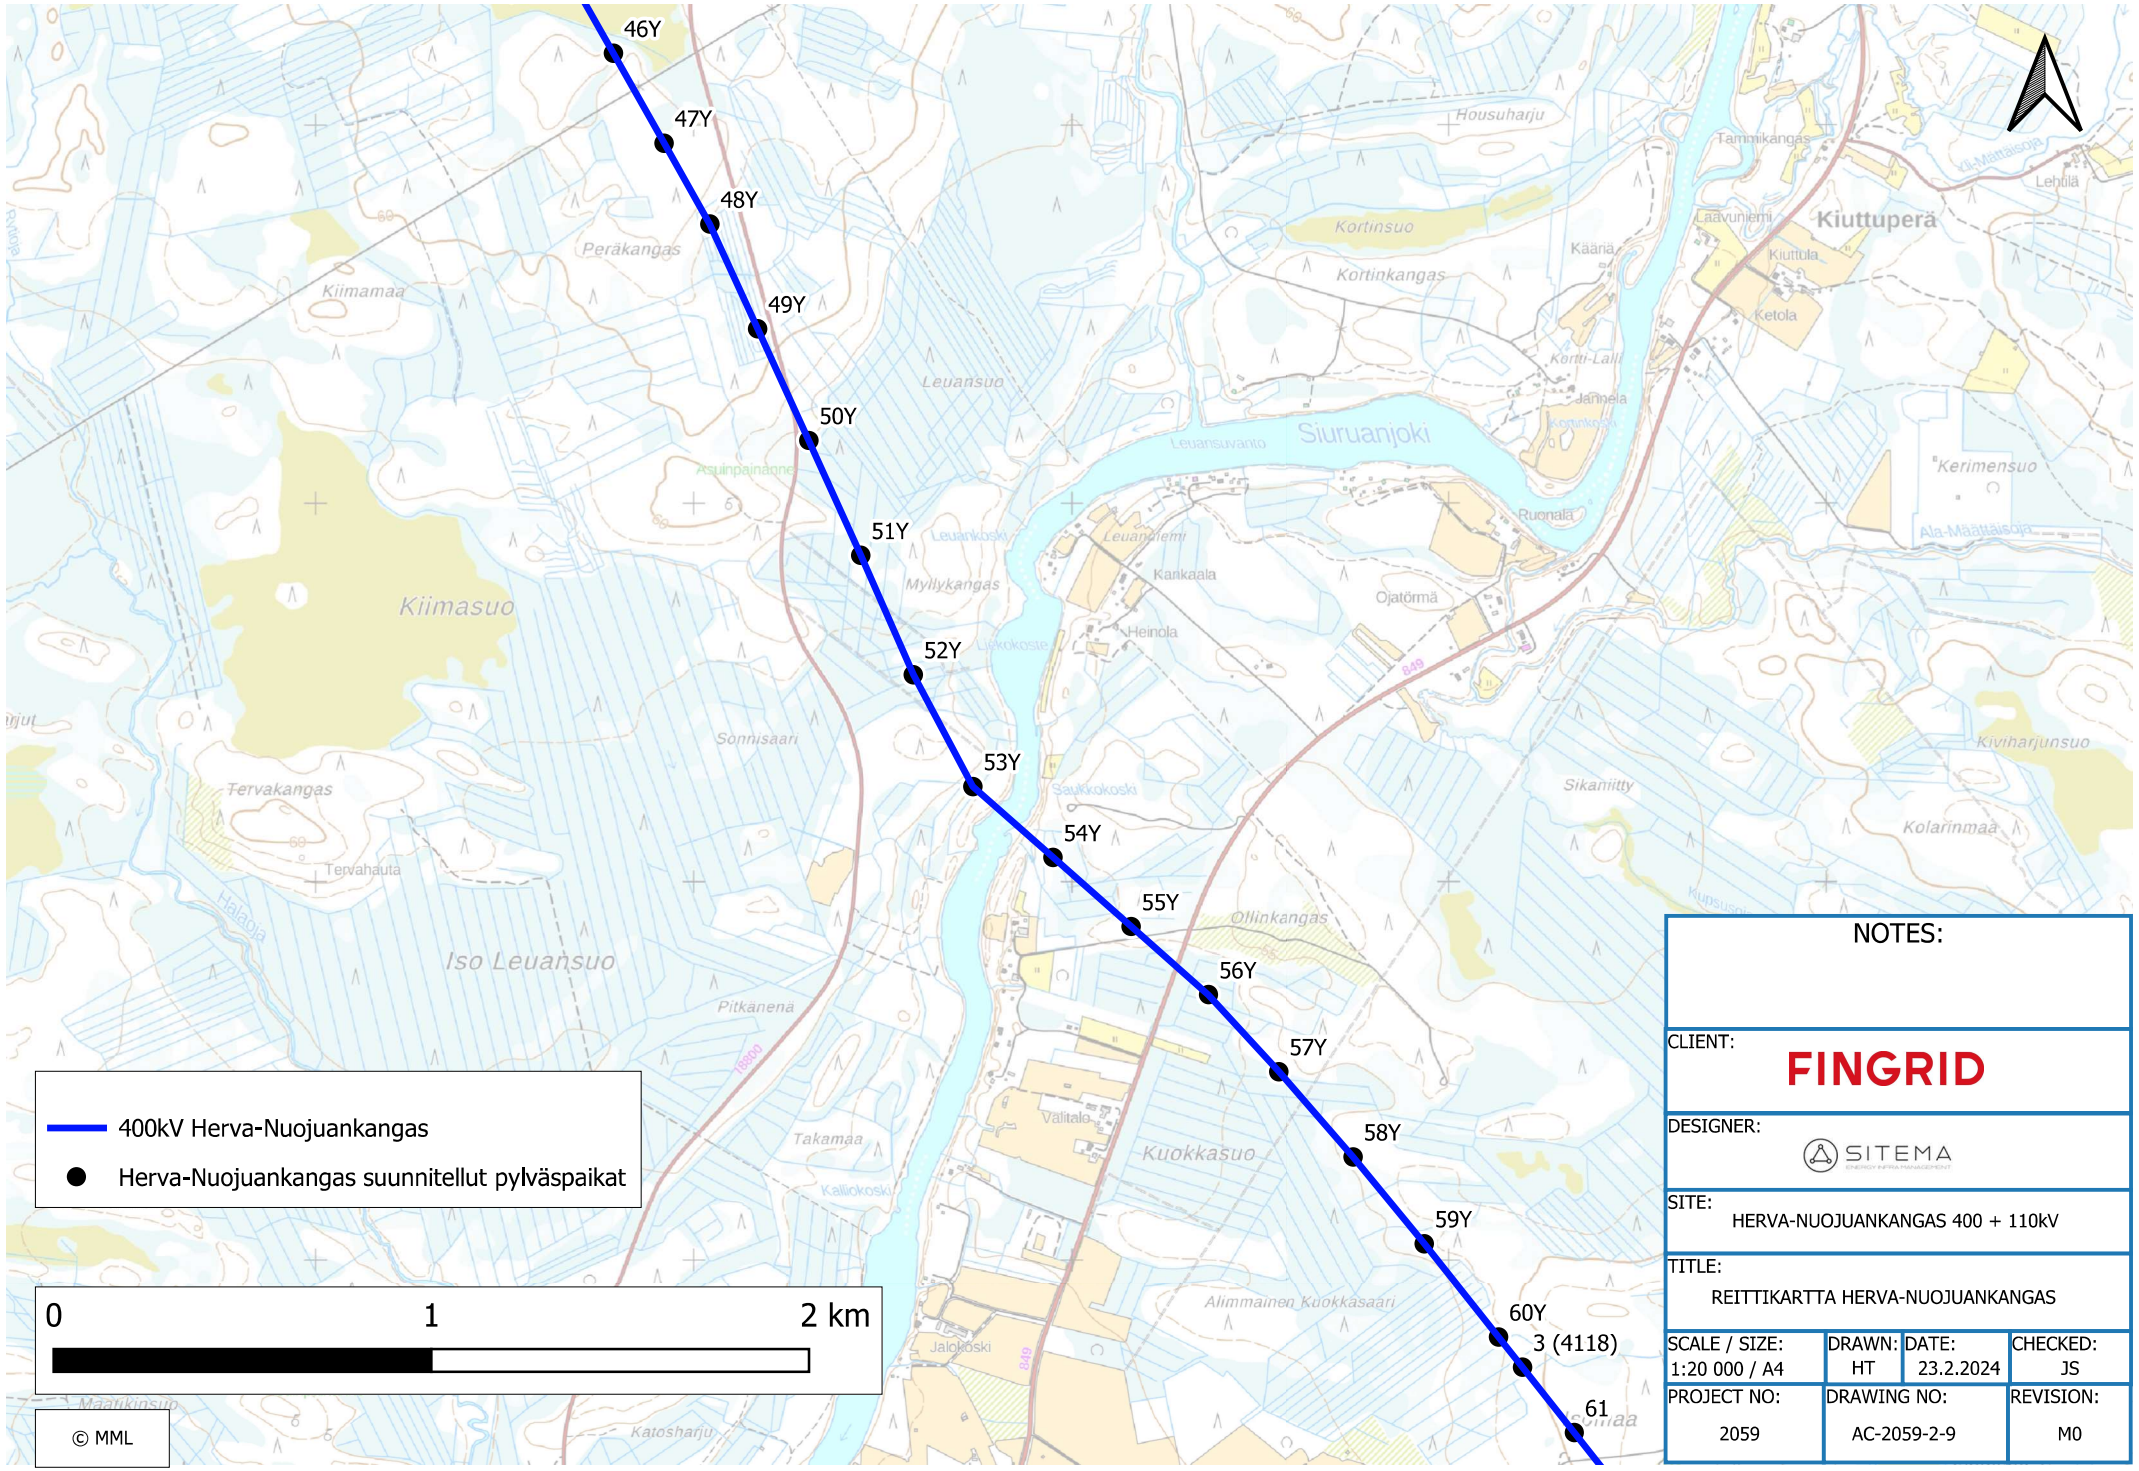

NOTES:

CLIENT: FINGRID


DESIGNER: SITEMA

SITE: HERVA-NUOJUANKANGAS 400 + 110kV

TITLE: REITTIKARTTA HERVA-NUOJUANKANGAS

SCALE / SIZE:	DRAWN:	DATE:	CHECKED:
1:20 000 / A4	HT	23.2.2024	JS

PROJECT NO:	DRAWING NO:	REVISION:
2059	AC-2059-2-9	M0

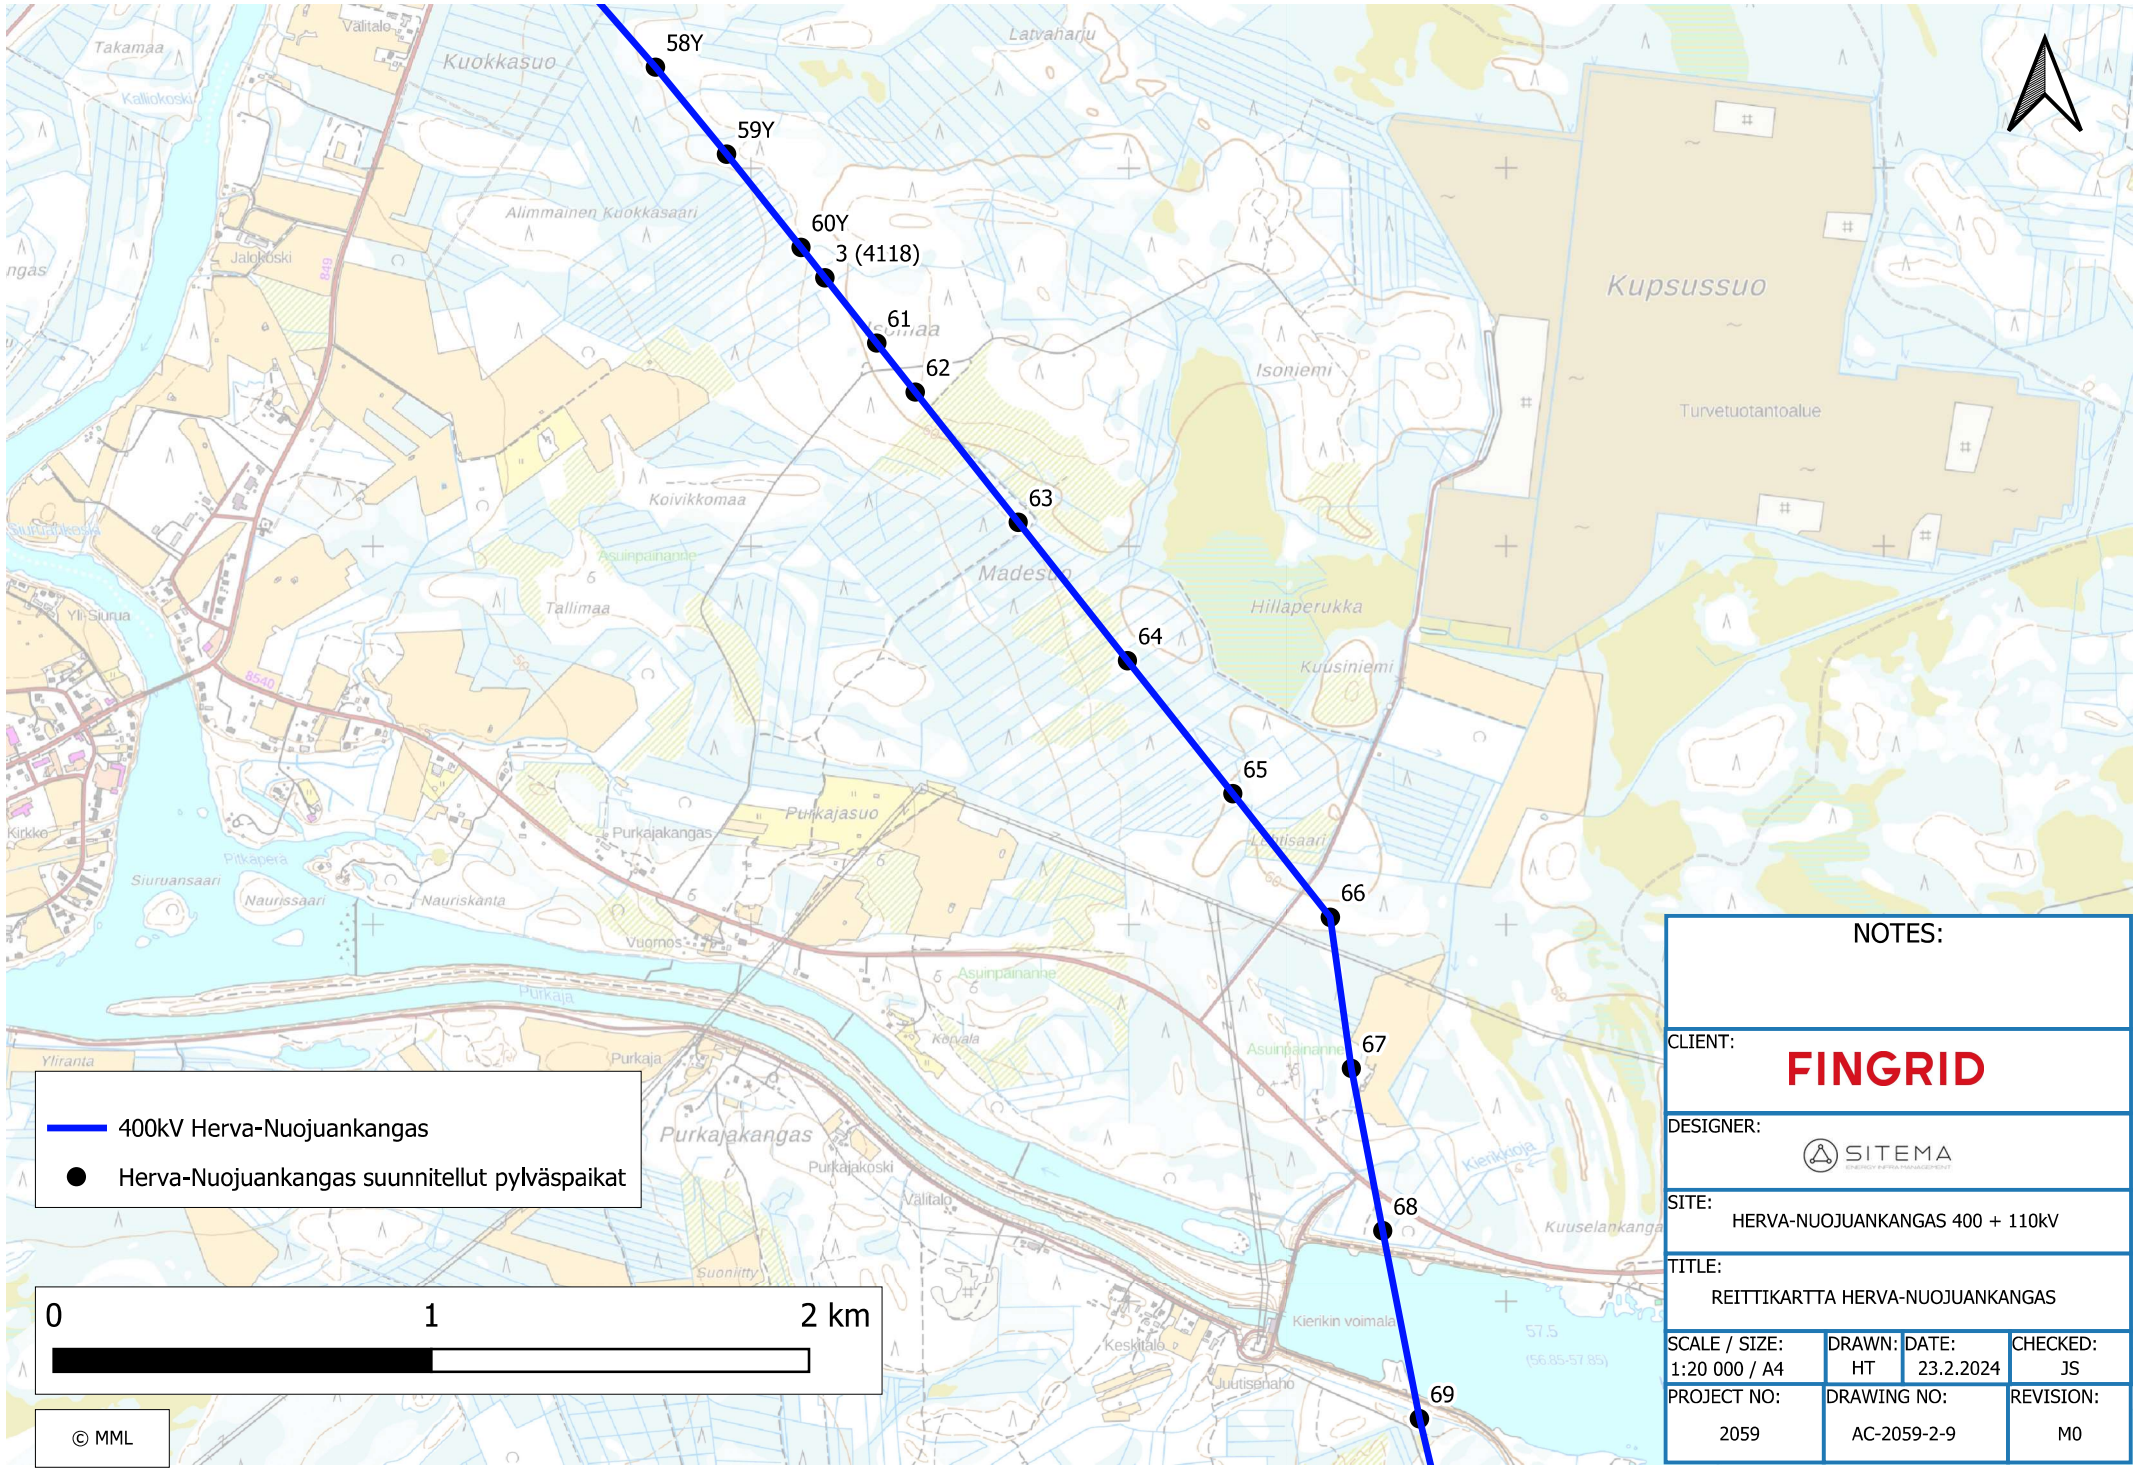

NOTES:

CLIENT: FINGRID


DESIGNER: SITEMA

SITE: HERVA-NUOJUANKANGAS 400 + 110kV

TITLE: REITTIKARTTA HERVA-NUOJUANKANGAS

SCALE / SIZE:	DRAWN:	DATE:	CHECKED:
1:20 000 / A4	HT	23.2.2024	JS

PROJECT NO:	DRAWING NO:	REVISION:
2059	AC-2059-2-9	M0

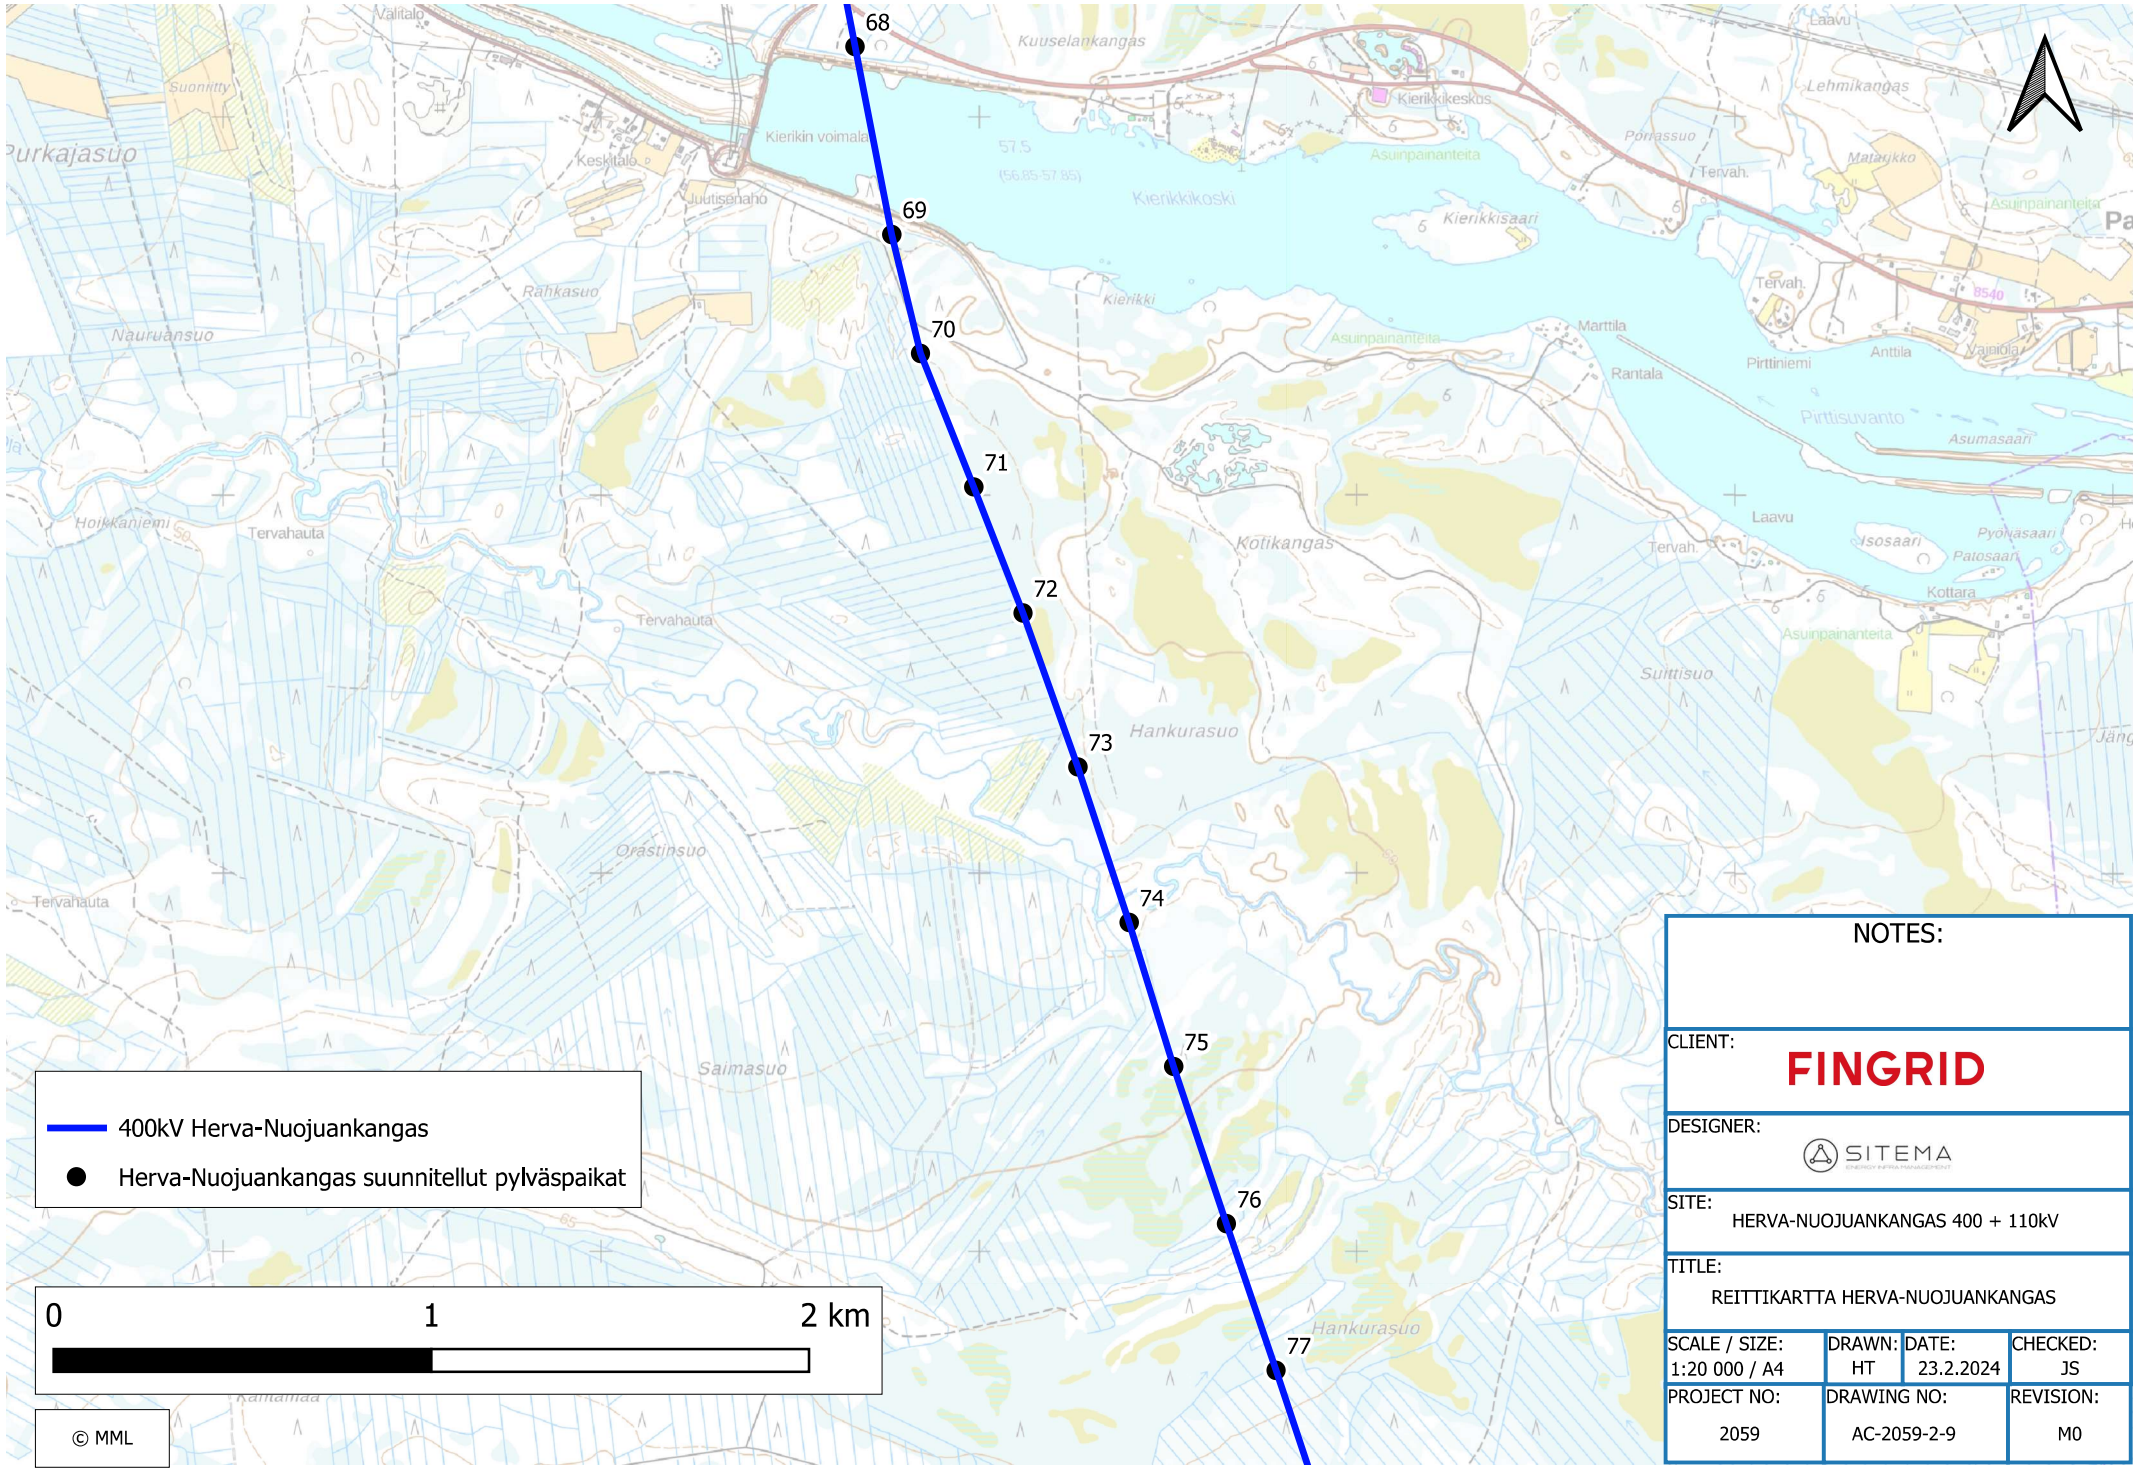

NOTES:

CLIENT: FINGRID


DESIGNER: SITEMA

SITE: HERVA-NUOJUANKANGAS 400 + 110kV

TITLE: REITTIKARTTA HERVA-NUOJUANKANGAS

SCALE / SIZE:	DRAWN:	DATE:	CHECKED:
1:20 000 / A4	HT	23.2.2024	JS

PROJECT NO:	DRAWING NO:	REVISION:
2059	AC-2059-2-9	M0

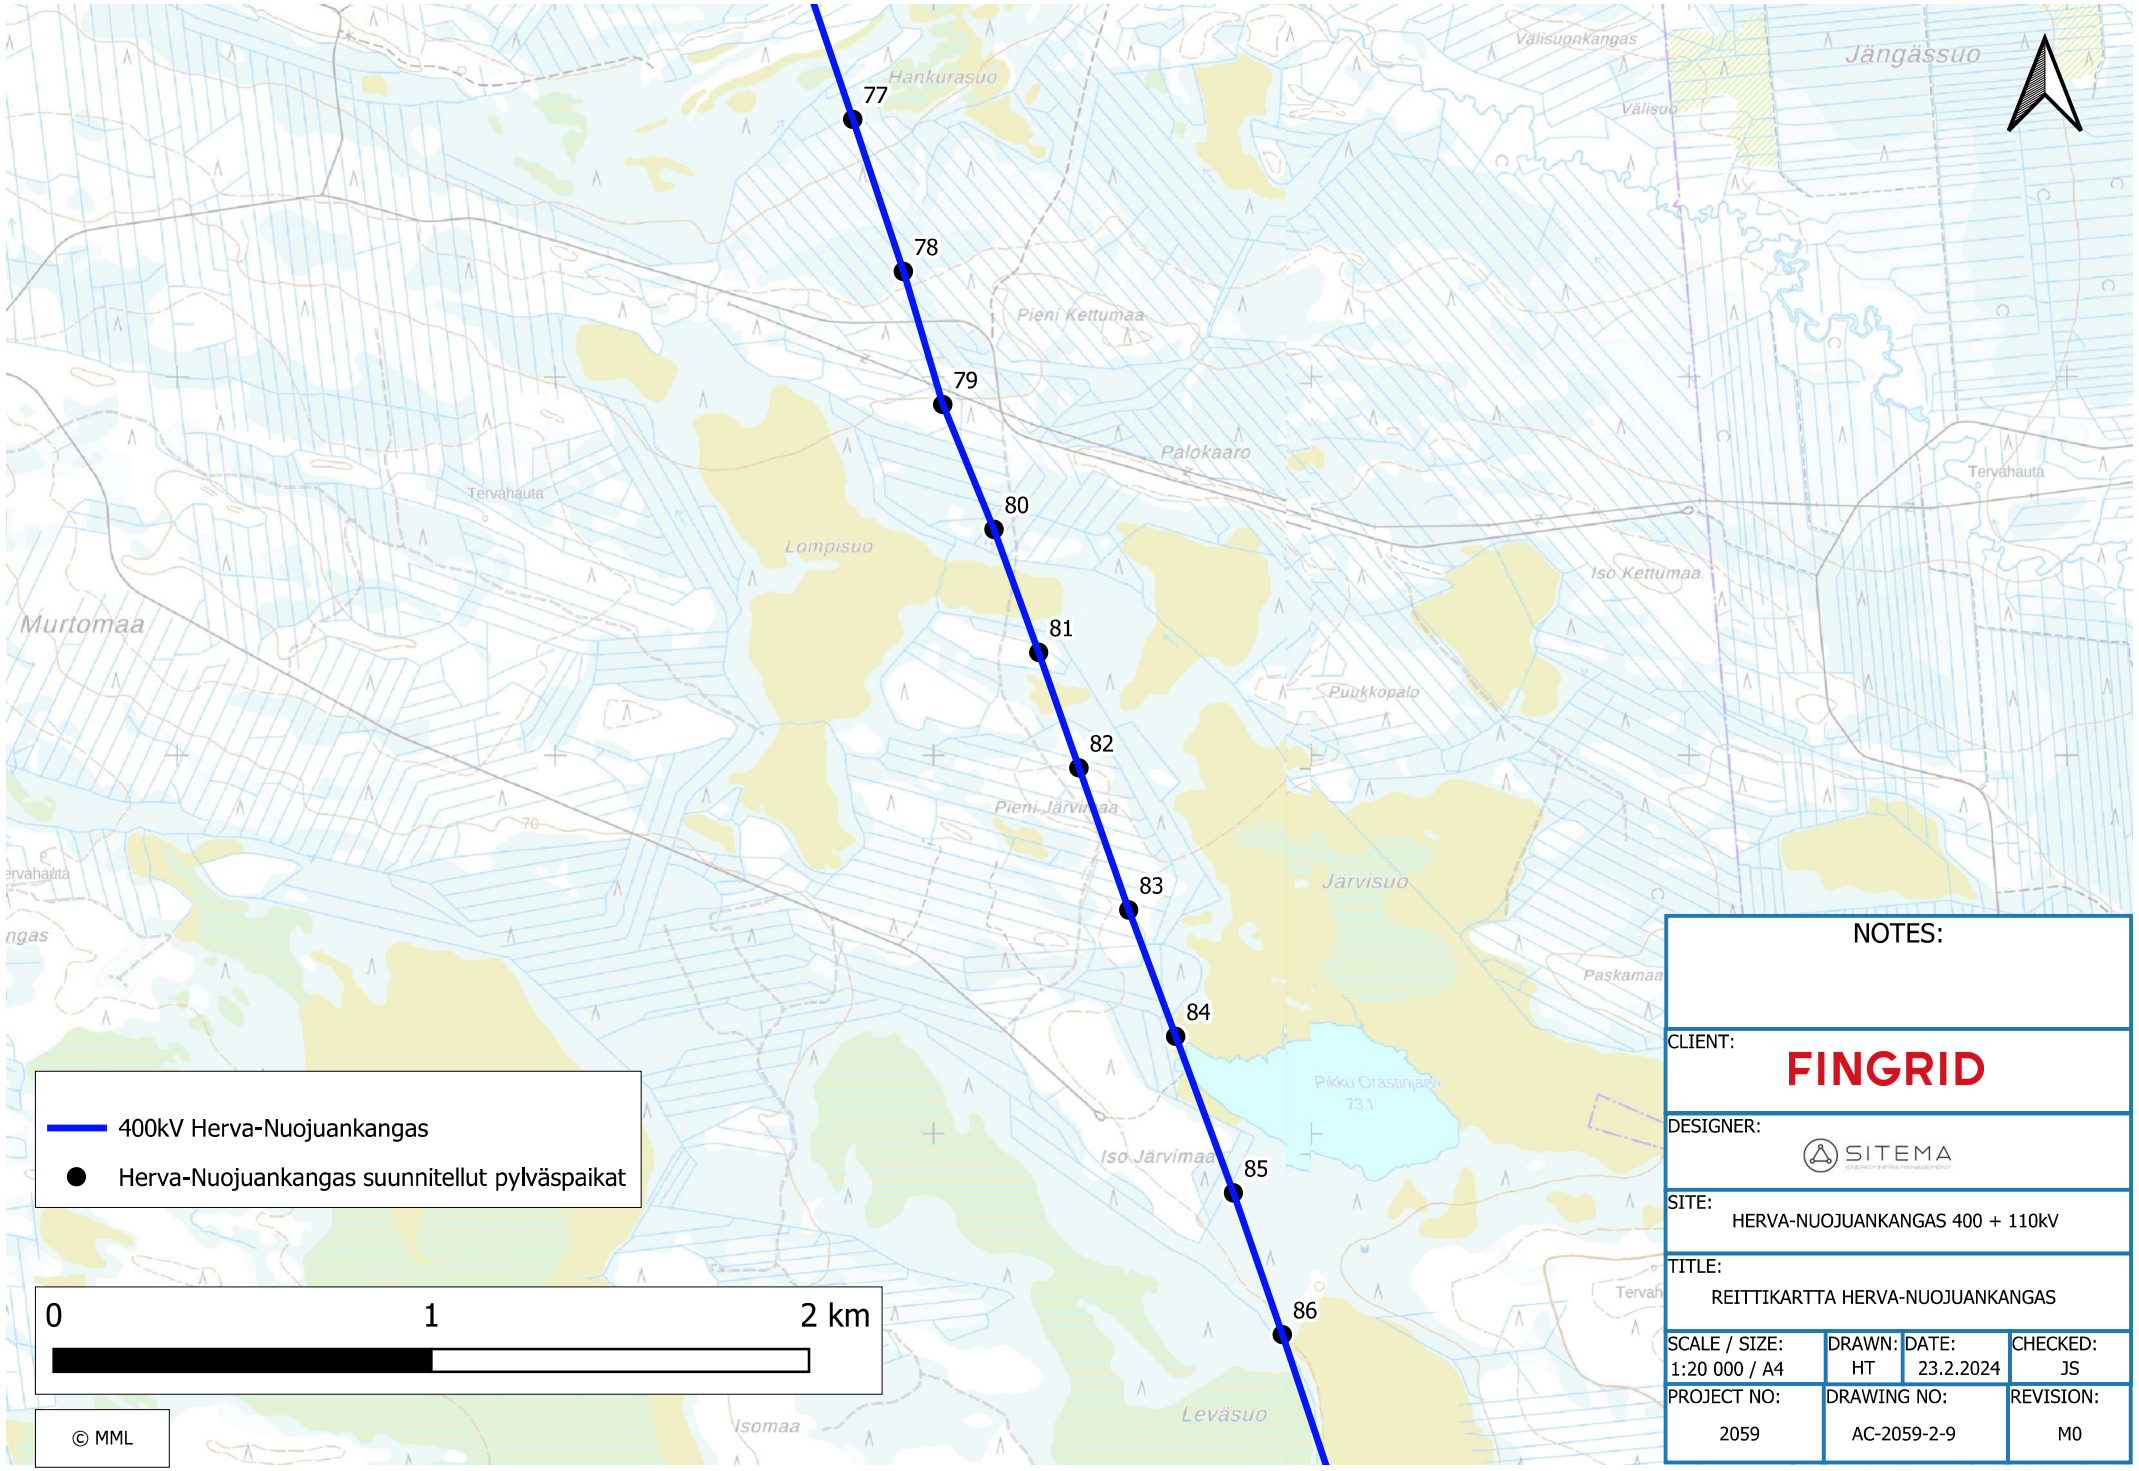

NOTES:

CLIENT: FINGRID


DESIGNER: SITEMA

SITE: HERVA-NUOJUANKANGAS 400 + 110kV

TITLE: REITTIKARTTA HERVA-NUOJUANKANGAS

SCALE / SIZE:	DRAWN:	DATE:	CHECKED:
1:20 000 / A4	HT	23.2.2024	JS

PROJECT NO:	DRAWING NO:	REVISION:
2059	AC-2059-2-9	M0

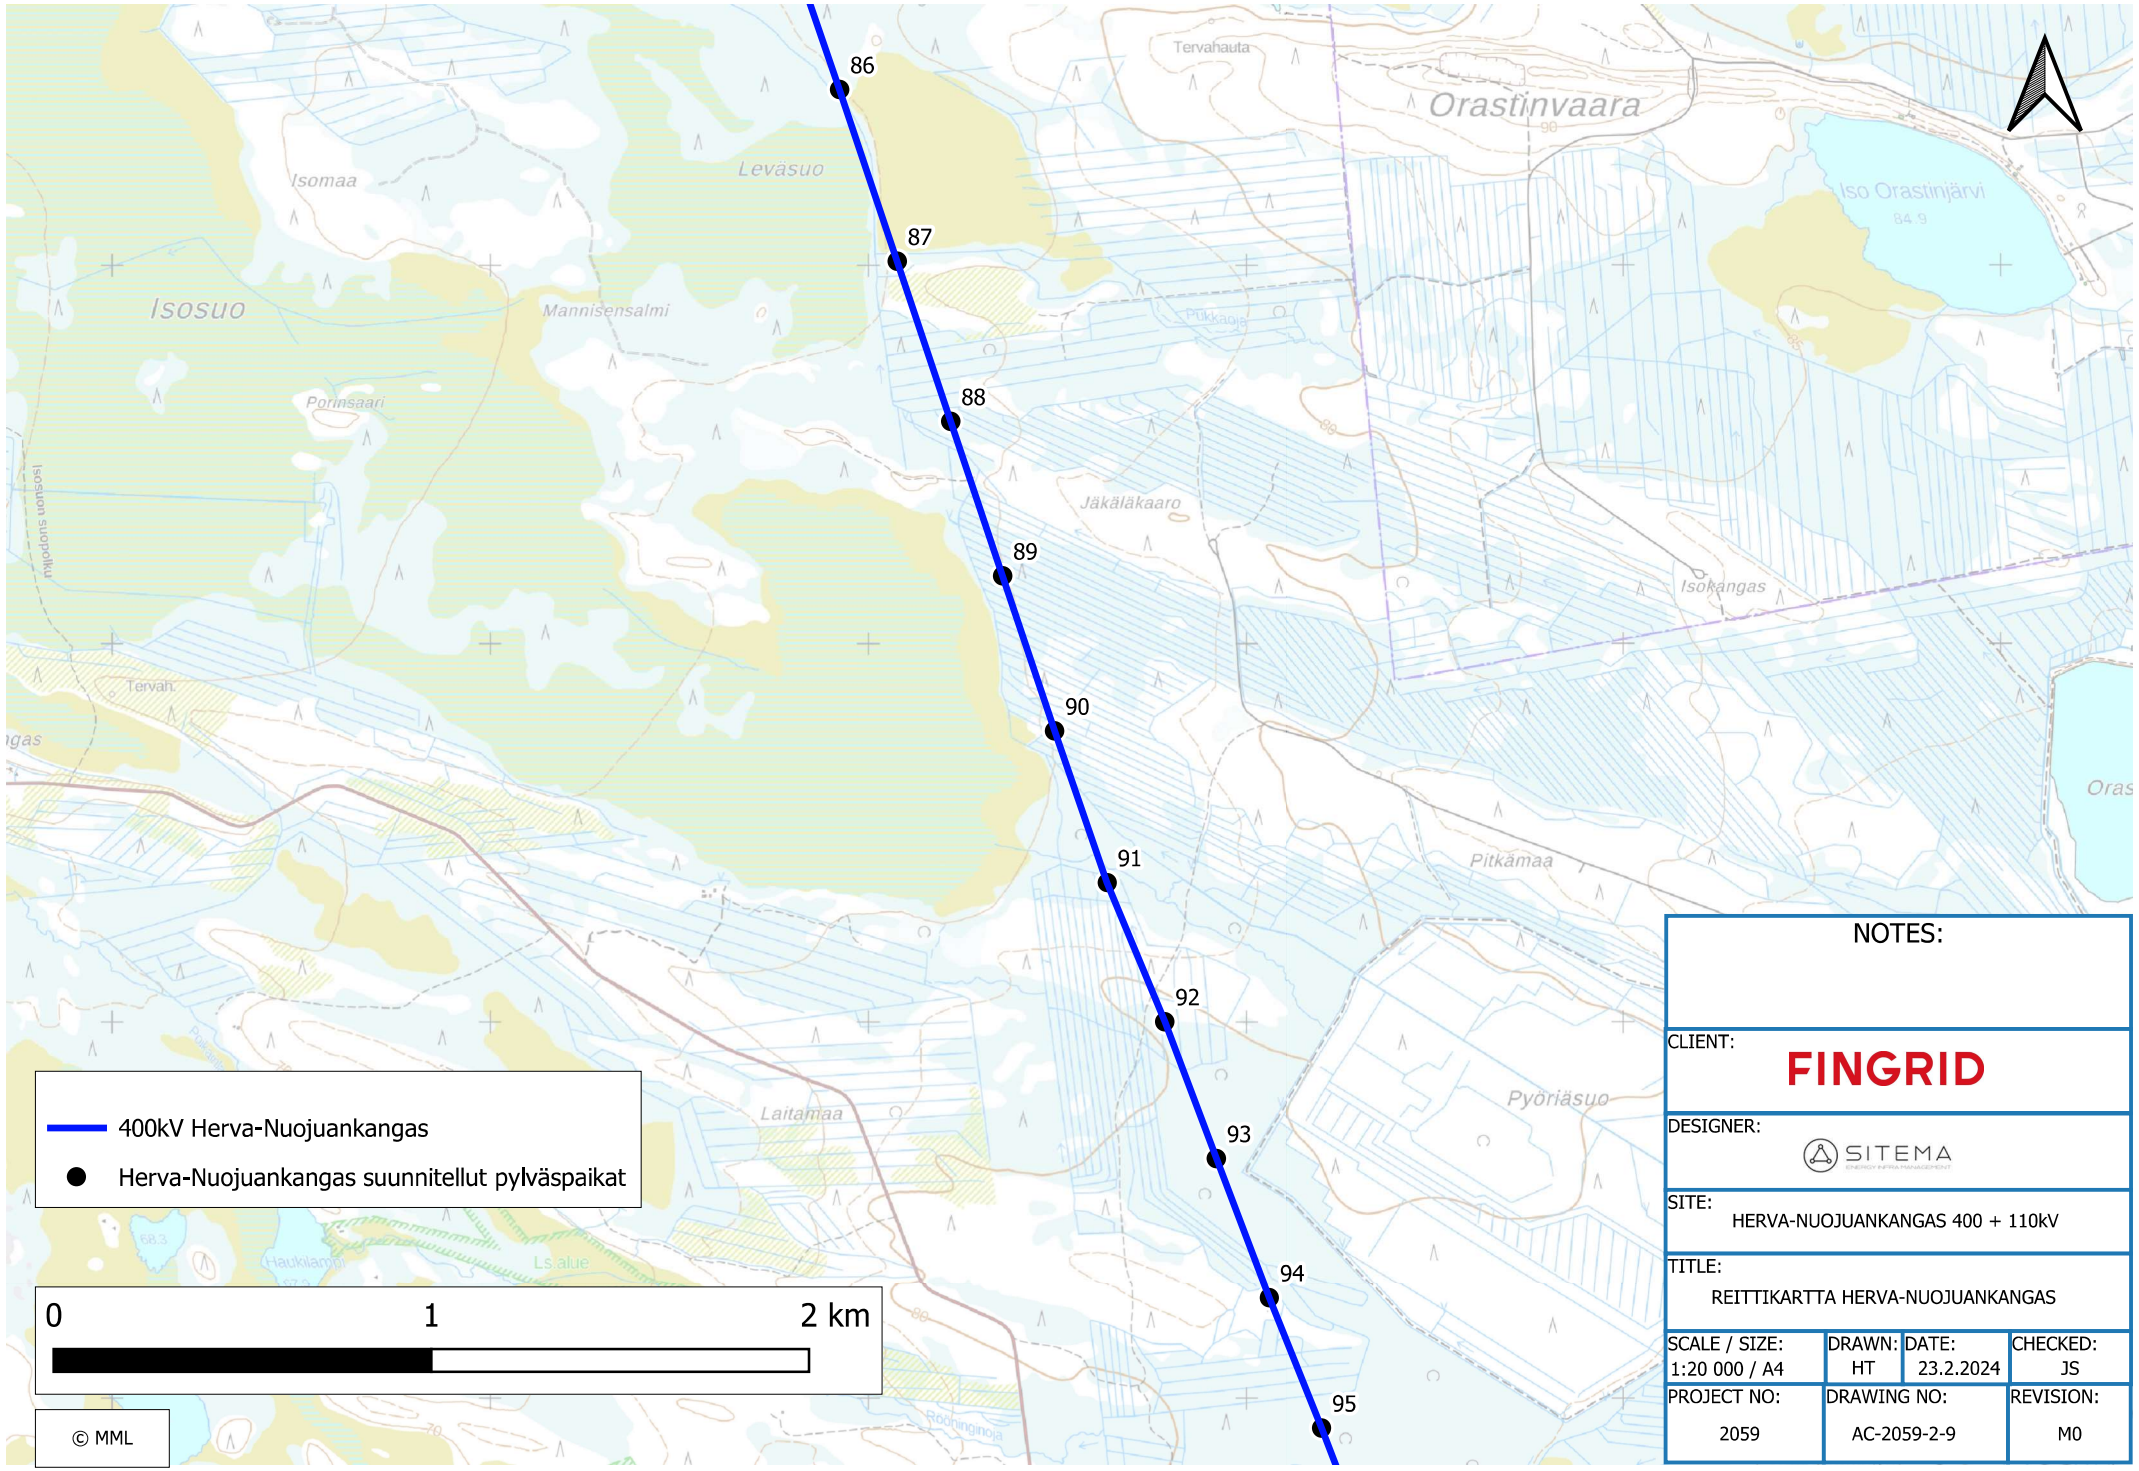

NOTES:

CLIENT: FINGRID


DESIGNER: SITEMA

SITE: HERVA-NUOJUANKANGAS 400 + 110kV

TITLE: REITTIKARTTA HERVA-NUOJUANKANGAS

SCALE / SIZE:	DRAWN:	DATE:	CHECKED:
1:20 000 / A4	HT	23.2.2024	JS

PROJECT NO:	DRAWING NO:	REVISION:
2059	AC-2059-2-9	M0

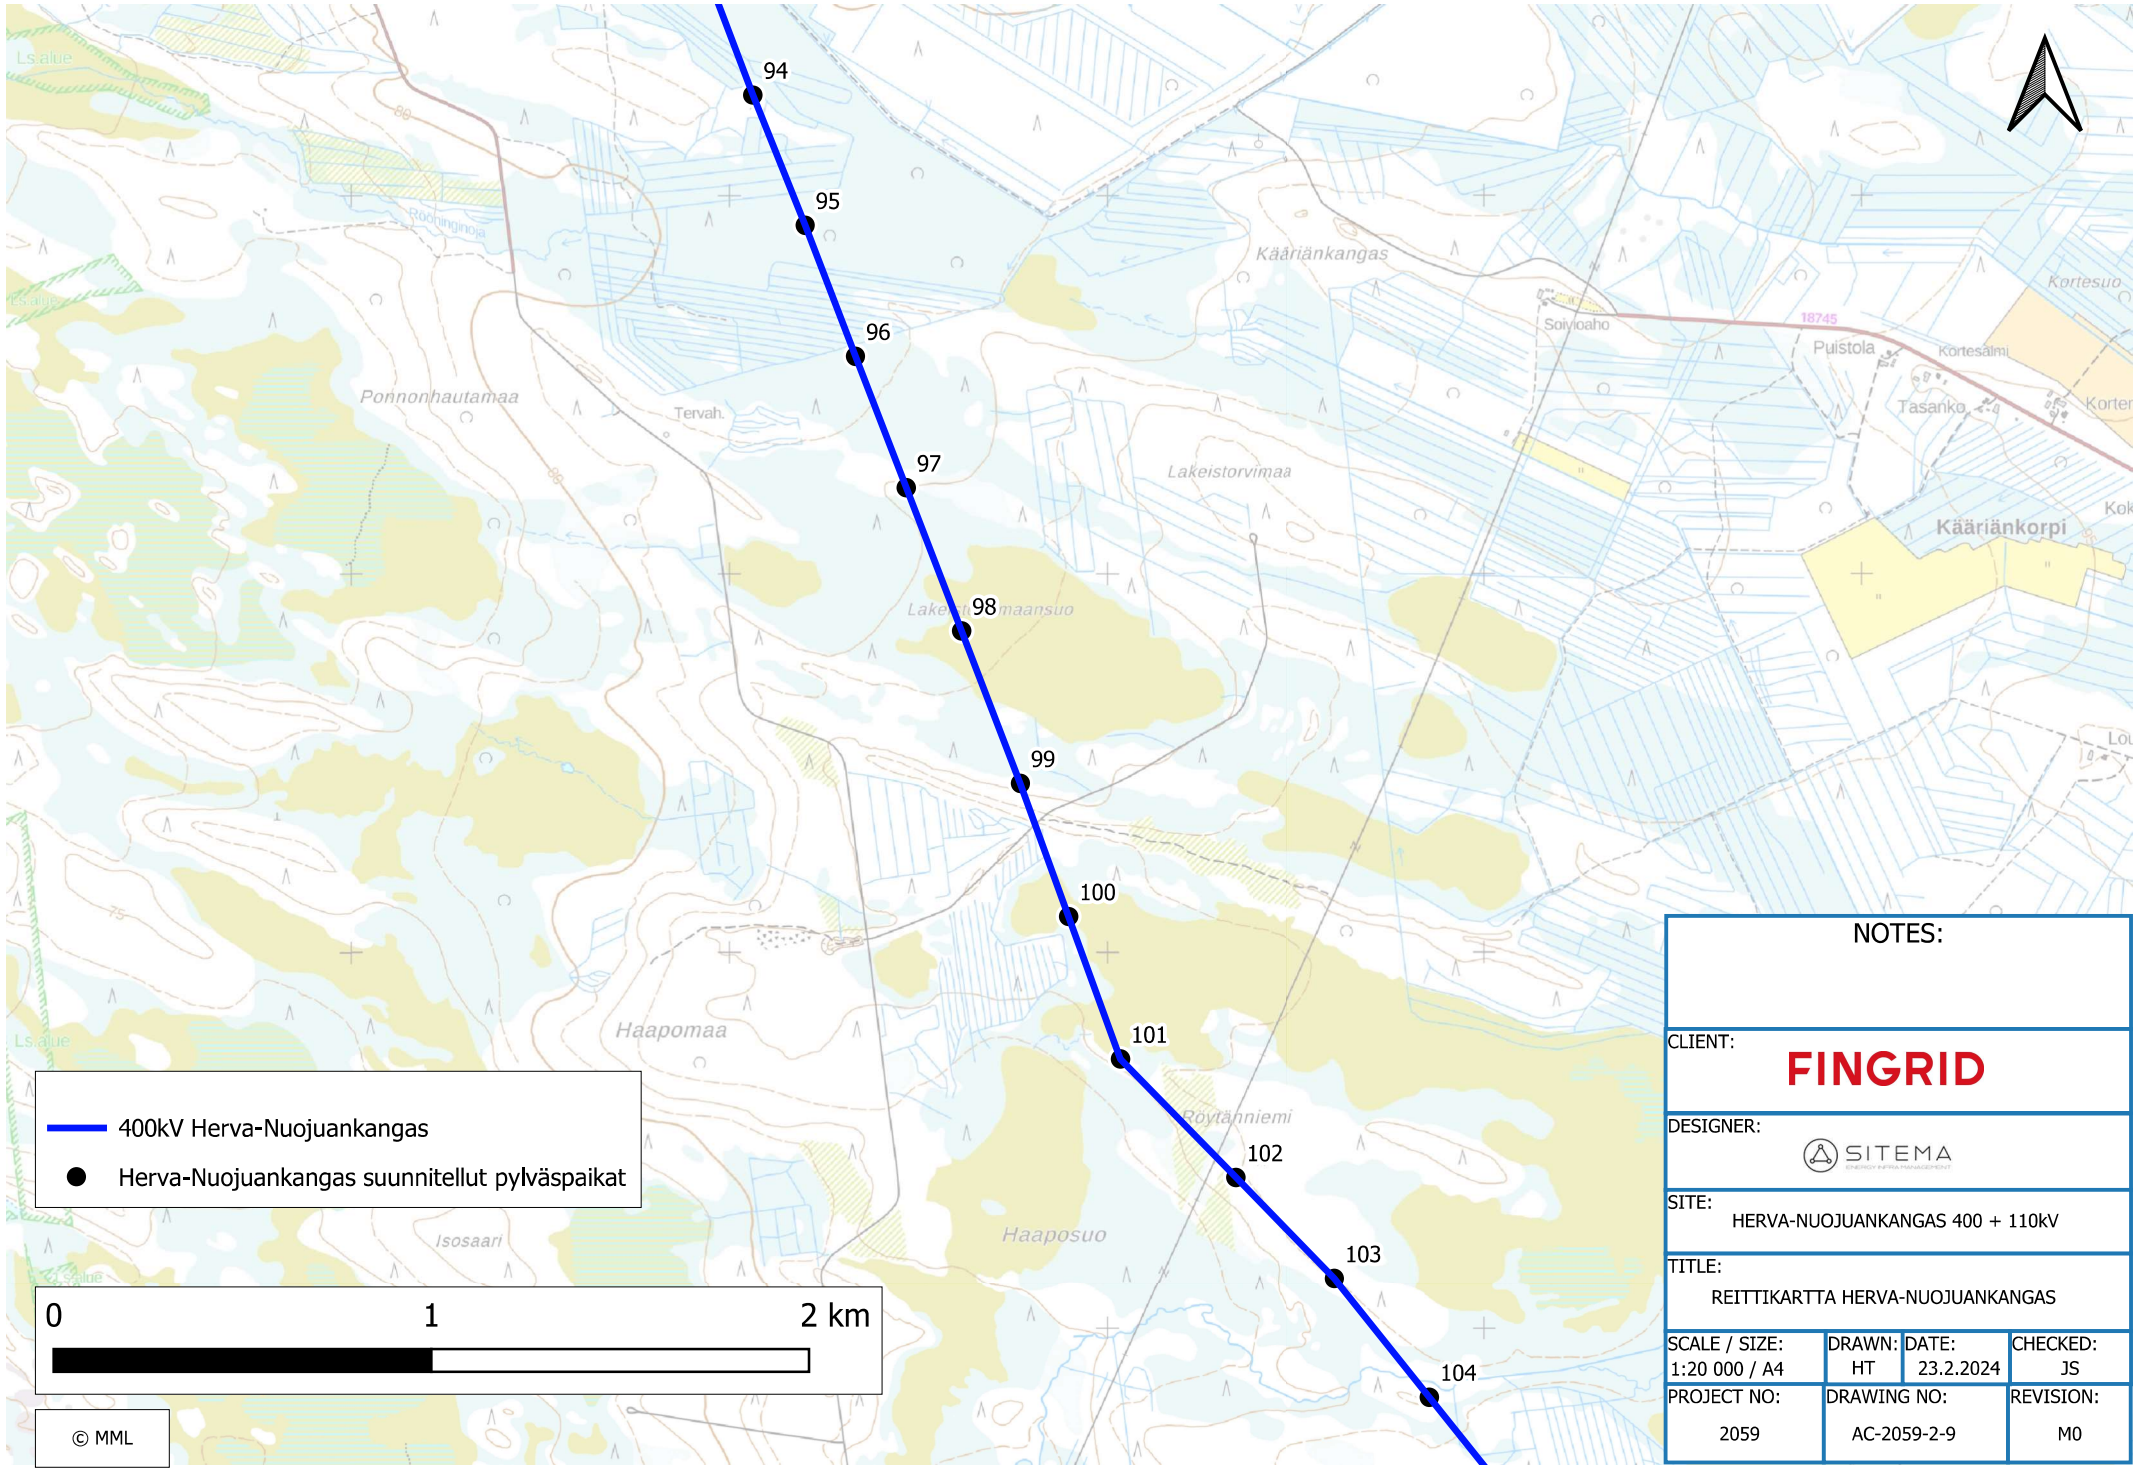

NOTES:

CLIENT: FINGRID


DESIGNER: SITEMA


SITE: HERVA-NUOJUANKANGAS 400 + 110kV

TITLE: REITTIKARTTA HERVA-NUOJUANKANGAS

SCALE / SIZE:	DRAWN:	DATE:	CHECKED:
1:20 000 / A4	HT	23.2.2024	JS

PROJECT NO:	DRAWING NO:	REVISION:
2059	AC-2059-2-9	M0

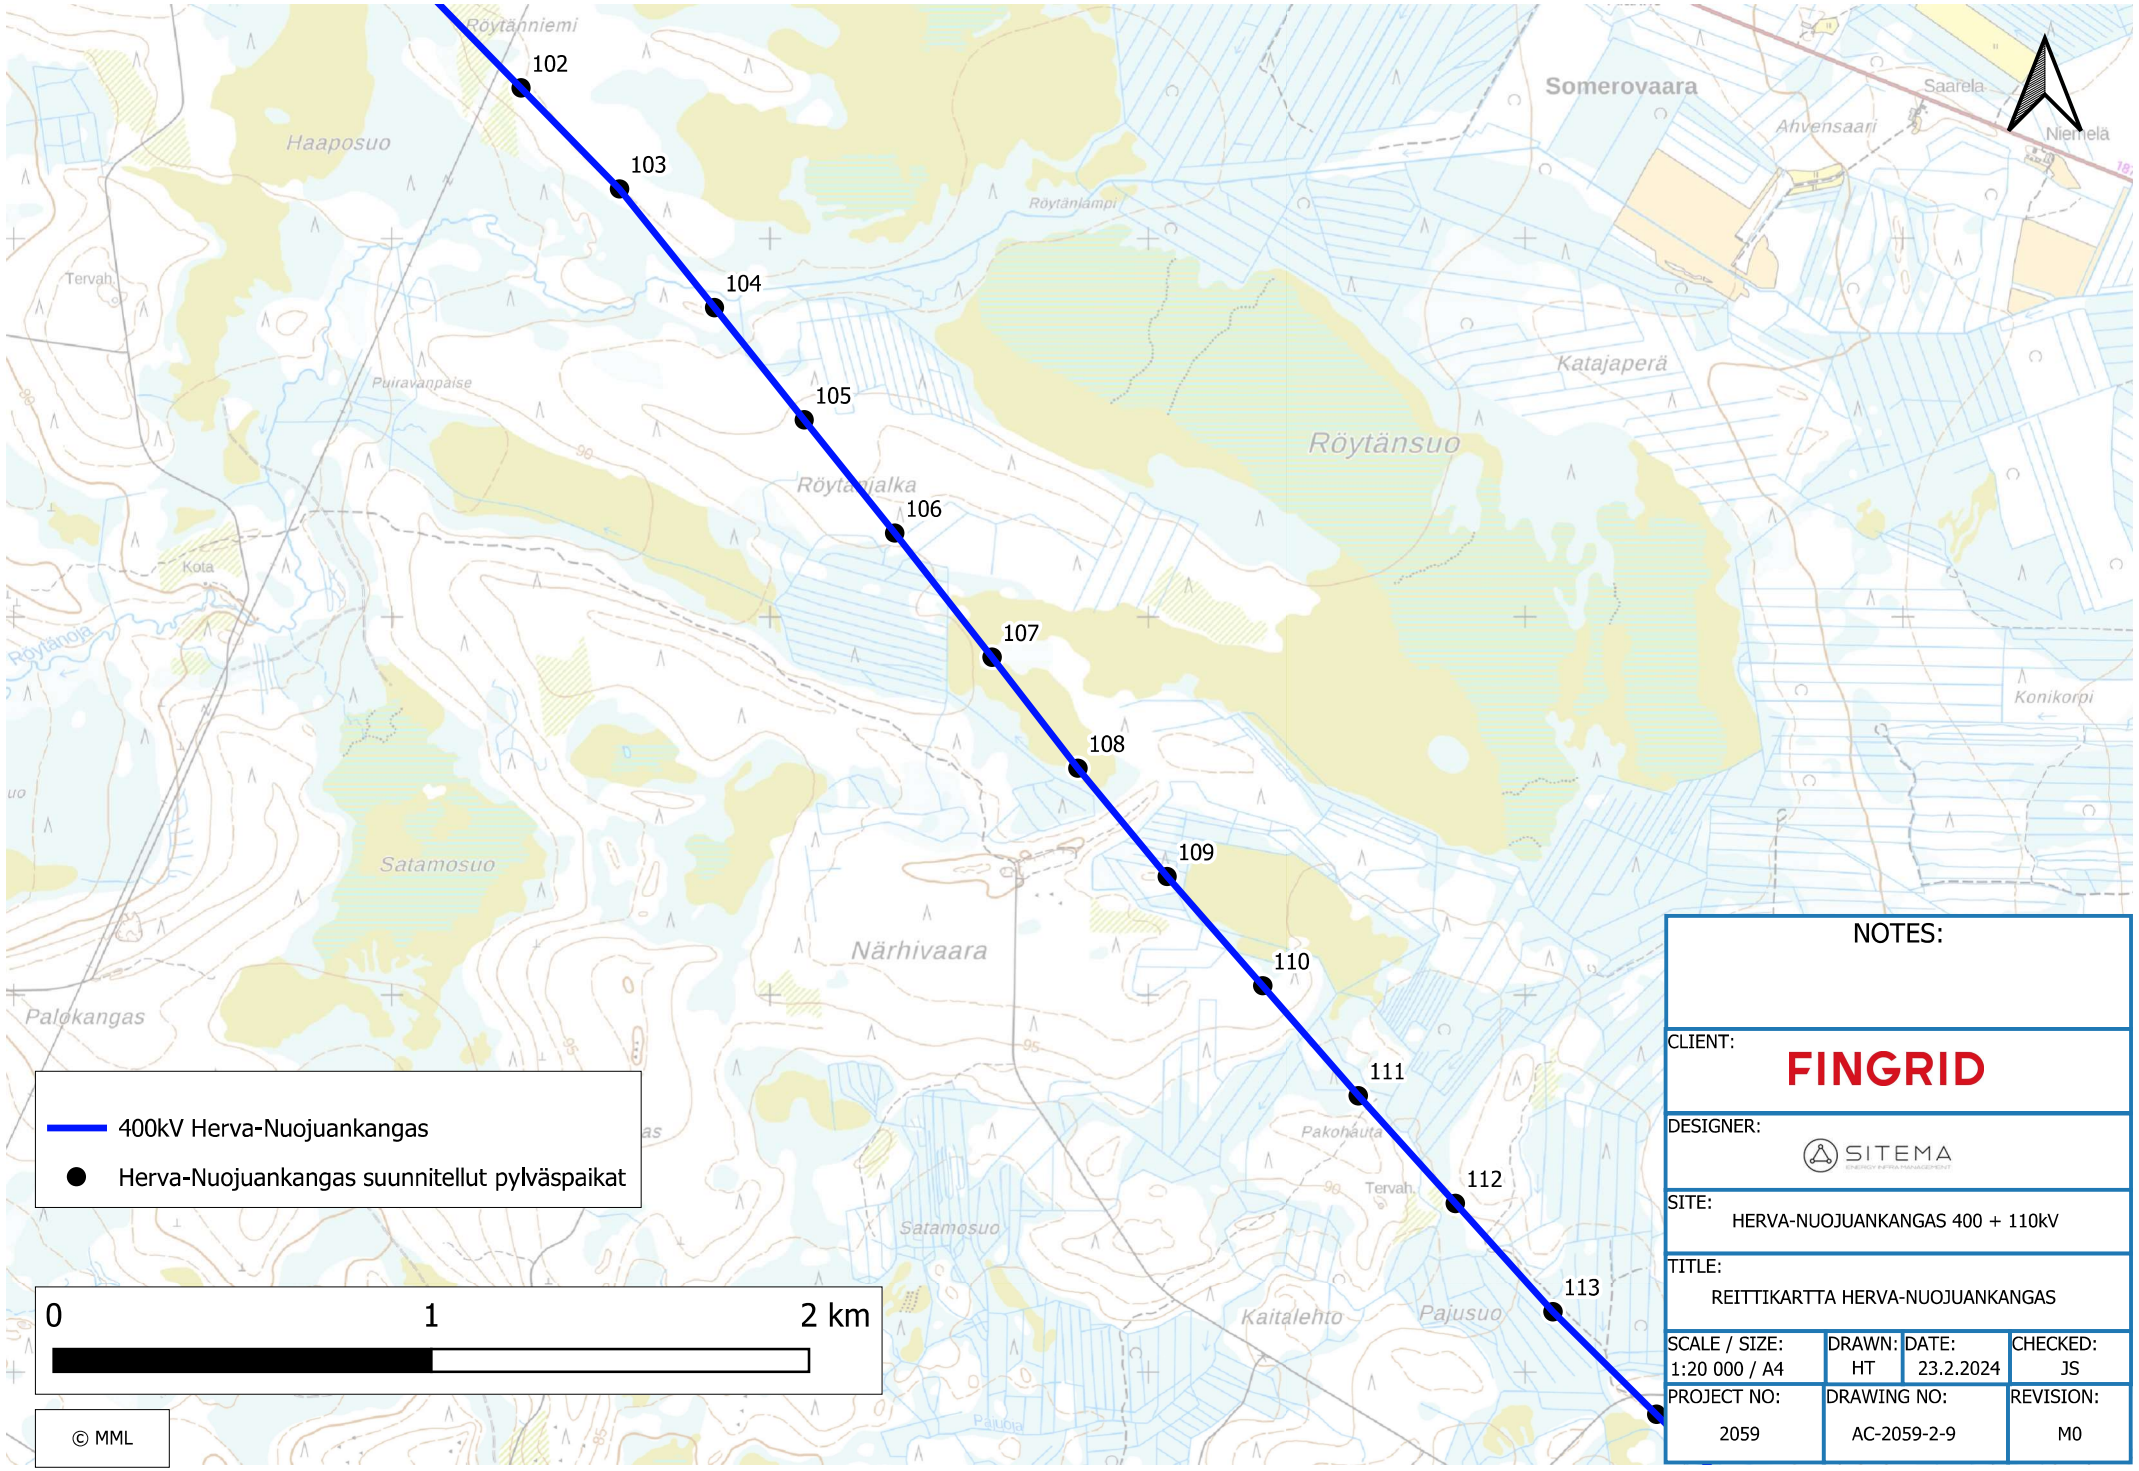
102
103
104
105
106
107
108
109
110
111
112
113
Röytänniemi
Haaposuo
Somerovaara
Saarela
Ahvensaari
Niemelä
Röytänlampi
Tervah
Puiravanpaise
Katajaperä
Röytänsuo
Röytänjalka
Kota
Röytänoja
Konikorpi
Satamosuo
Närhivaara
Palokangas
Pakohauta
Kaitalehto
Pajusuo
400kV Herva-Nuojuankangas
Herva-Nuojuankangas suunnitellut pylväspaikat
0
1
2 km
© MML
NOTES:
CLIENT:
FINGRID
DESIGNER:
SITEMA
SITE:
HERVA-NUOJUANKANGAS 400 + 110kV
TITLE:
REITTIKARTTA HERVA-NUOJUANKANGAS
SCALE / SIZE:
1:20 000 / A4
DRAWN:
HT
DATE:
23.2.2024
CHECKED:
JS
PROJECT NO:
2059
DRAWING NO:
AC-2059-2-9
REVISION:
M0

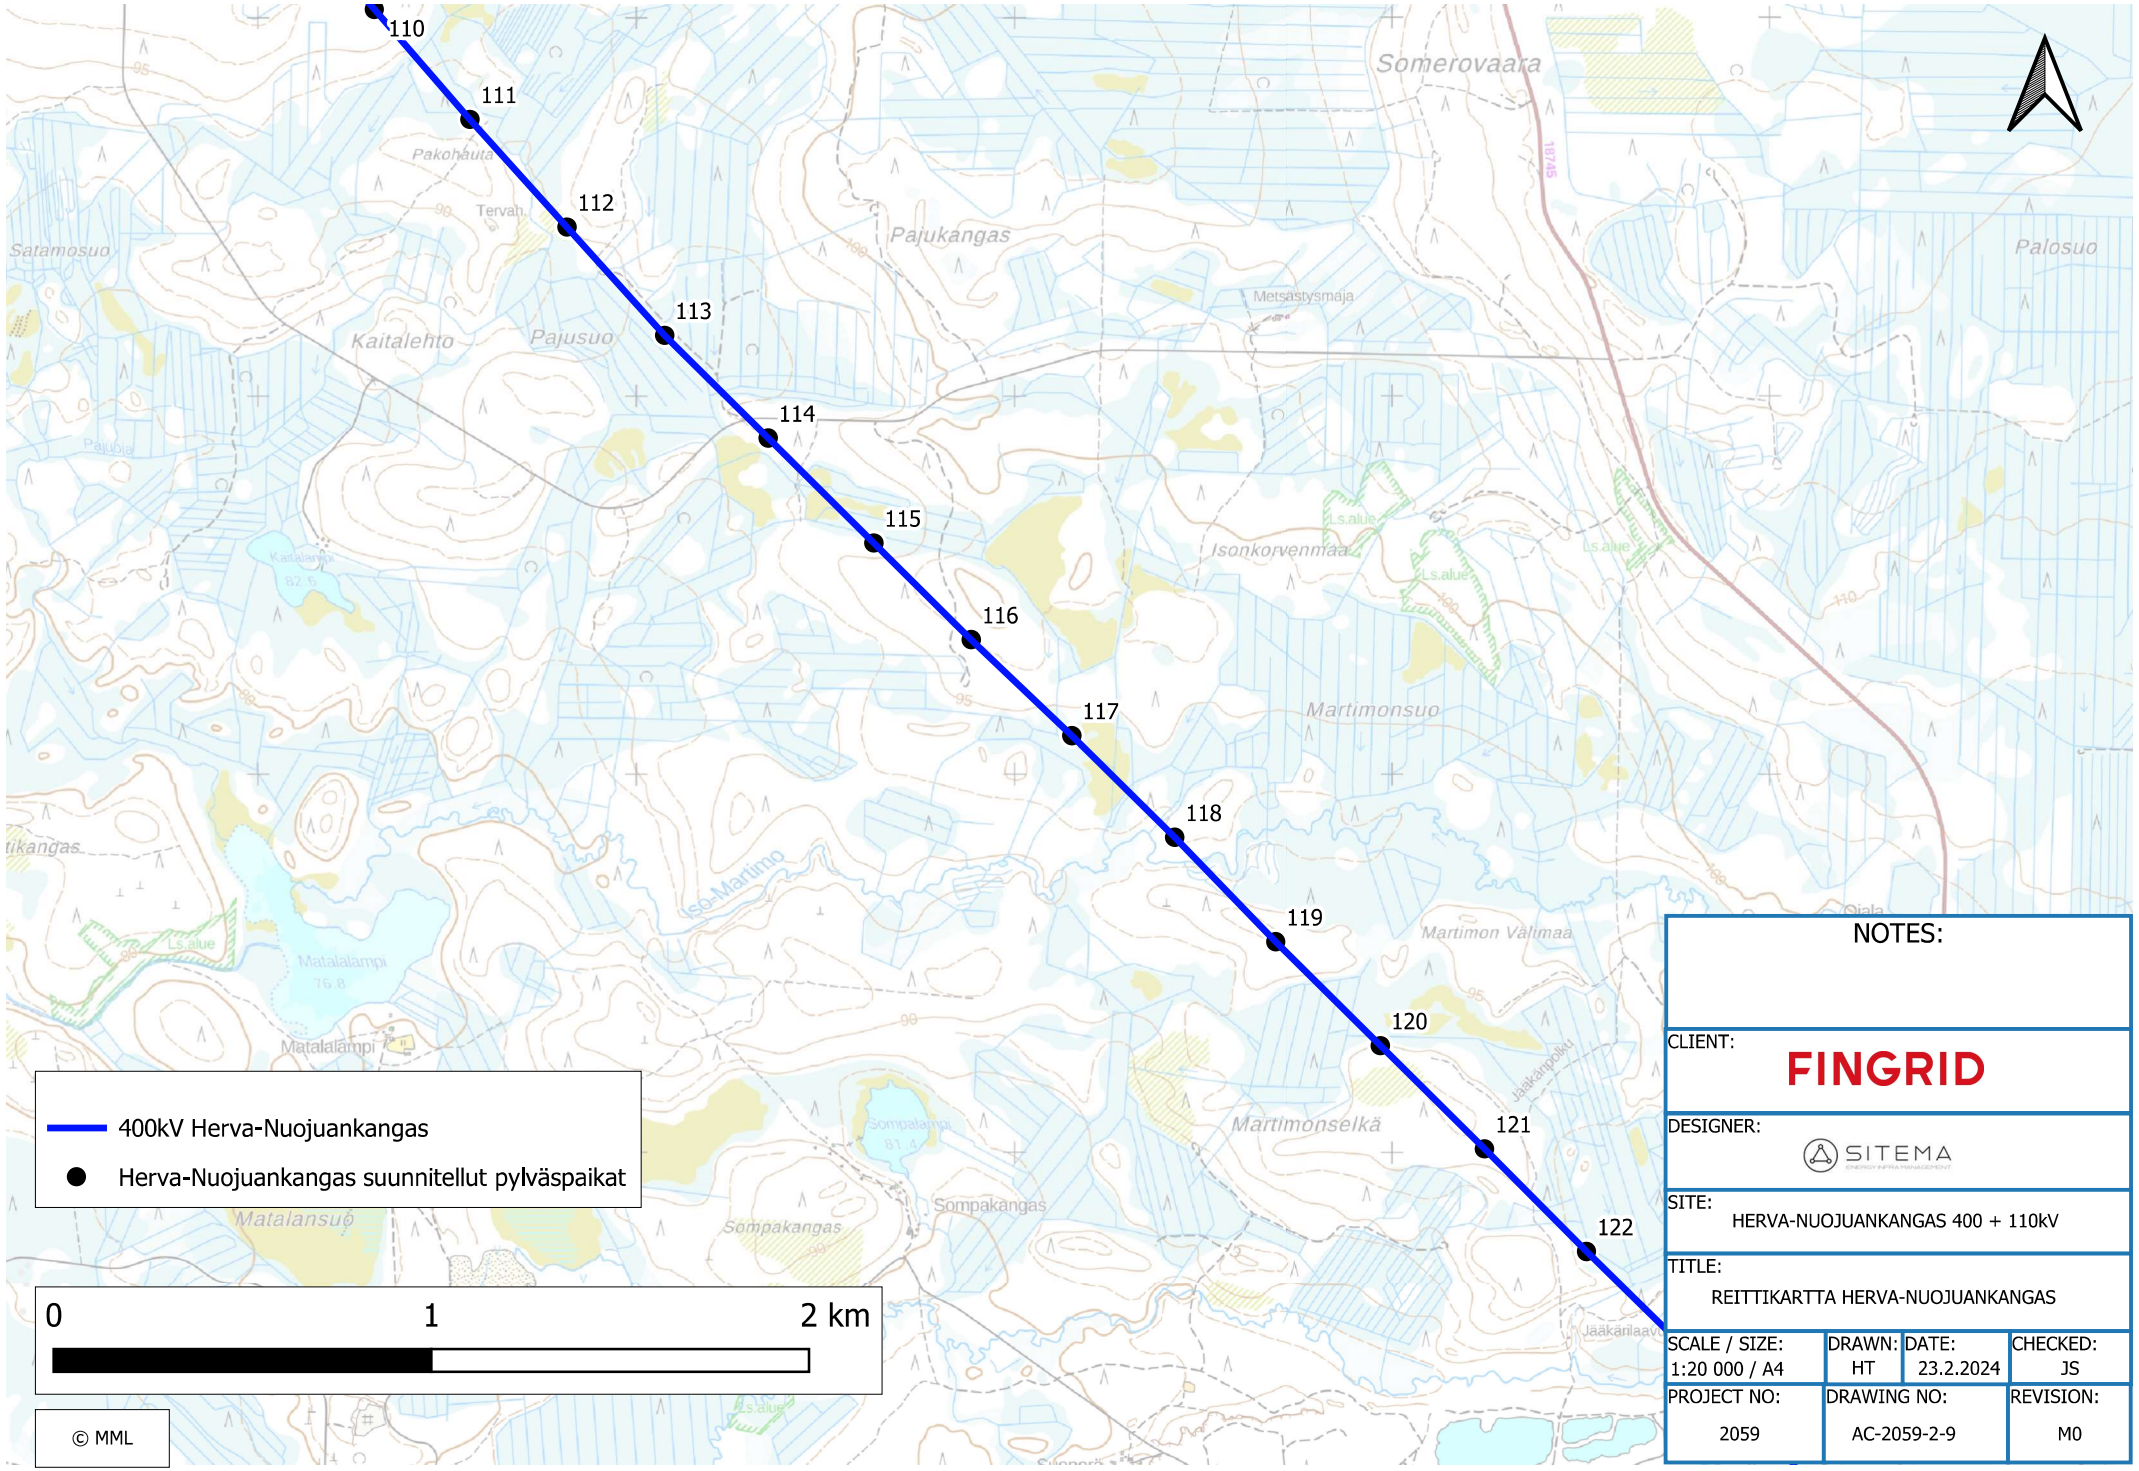

NOTES:

CLIENT: FINGRID


DESIGNER: SITEMA

SITE: HERVA-NUOJUANKANGAS 400 + 110kV

TITLE: REITTIKARTTA HERVA-NUOJUANKANGAS

SCALE / SIZE:	DRAWN:	DATE:	CHECKED:
1:20 000 / A4	HT	23.2.2024	JS

PROJECT NO:	DRAWING NO:	REVISION:
2059	AC-2059-2-9	M0

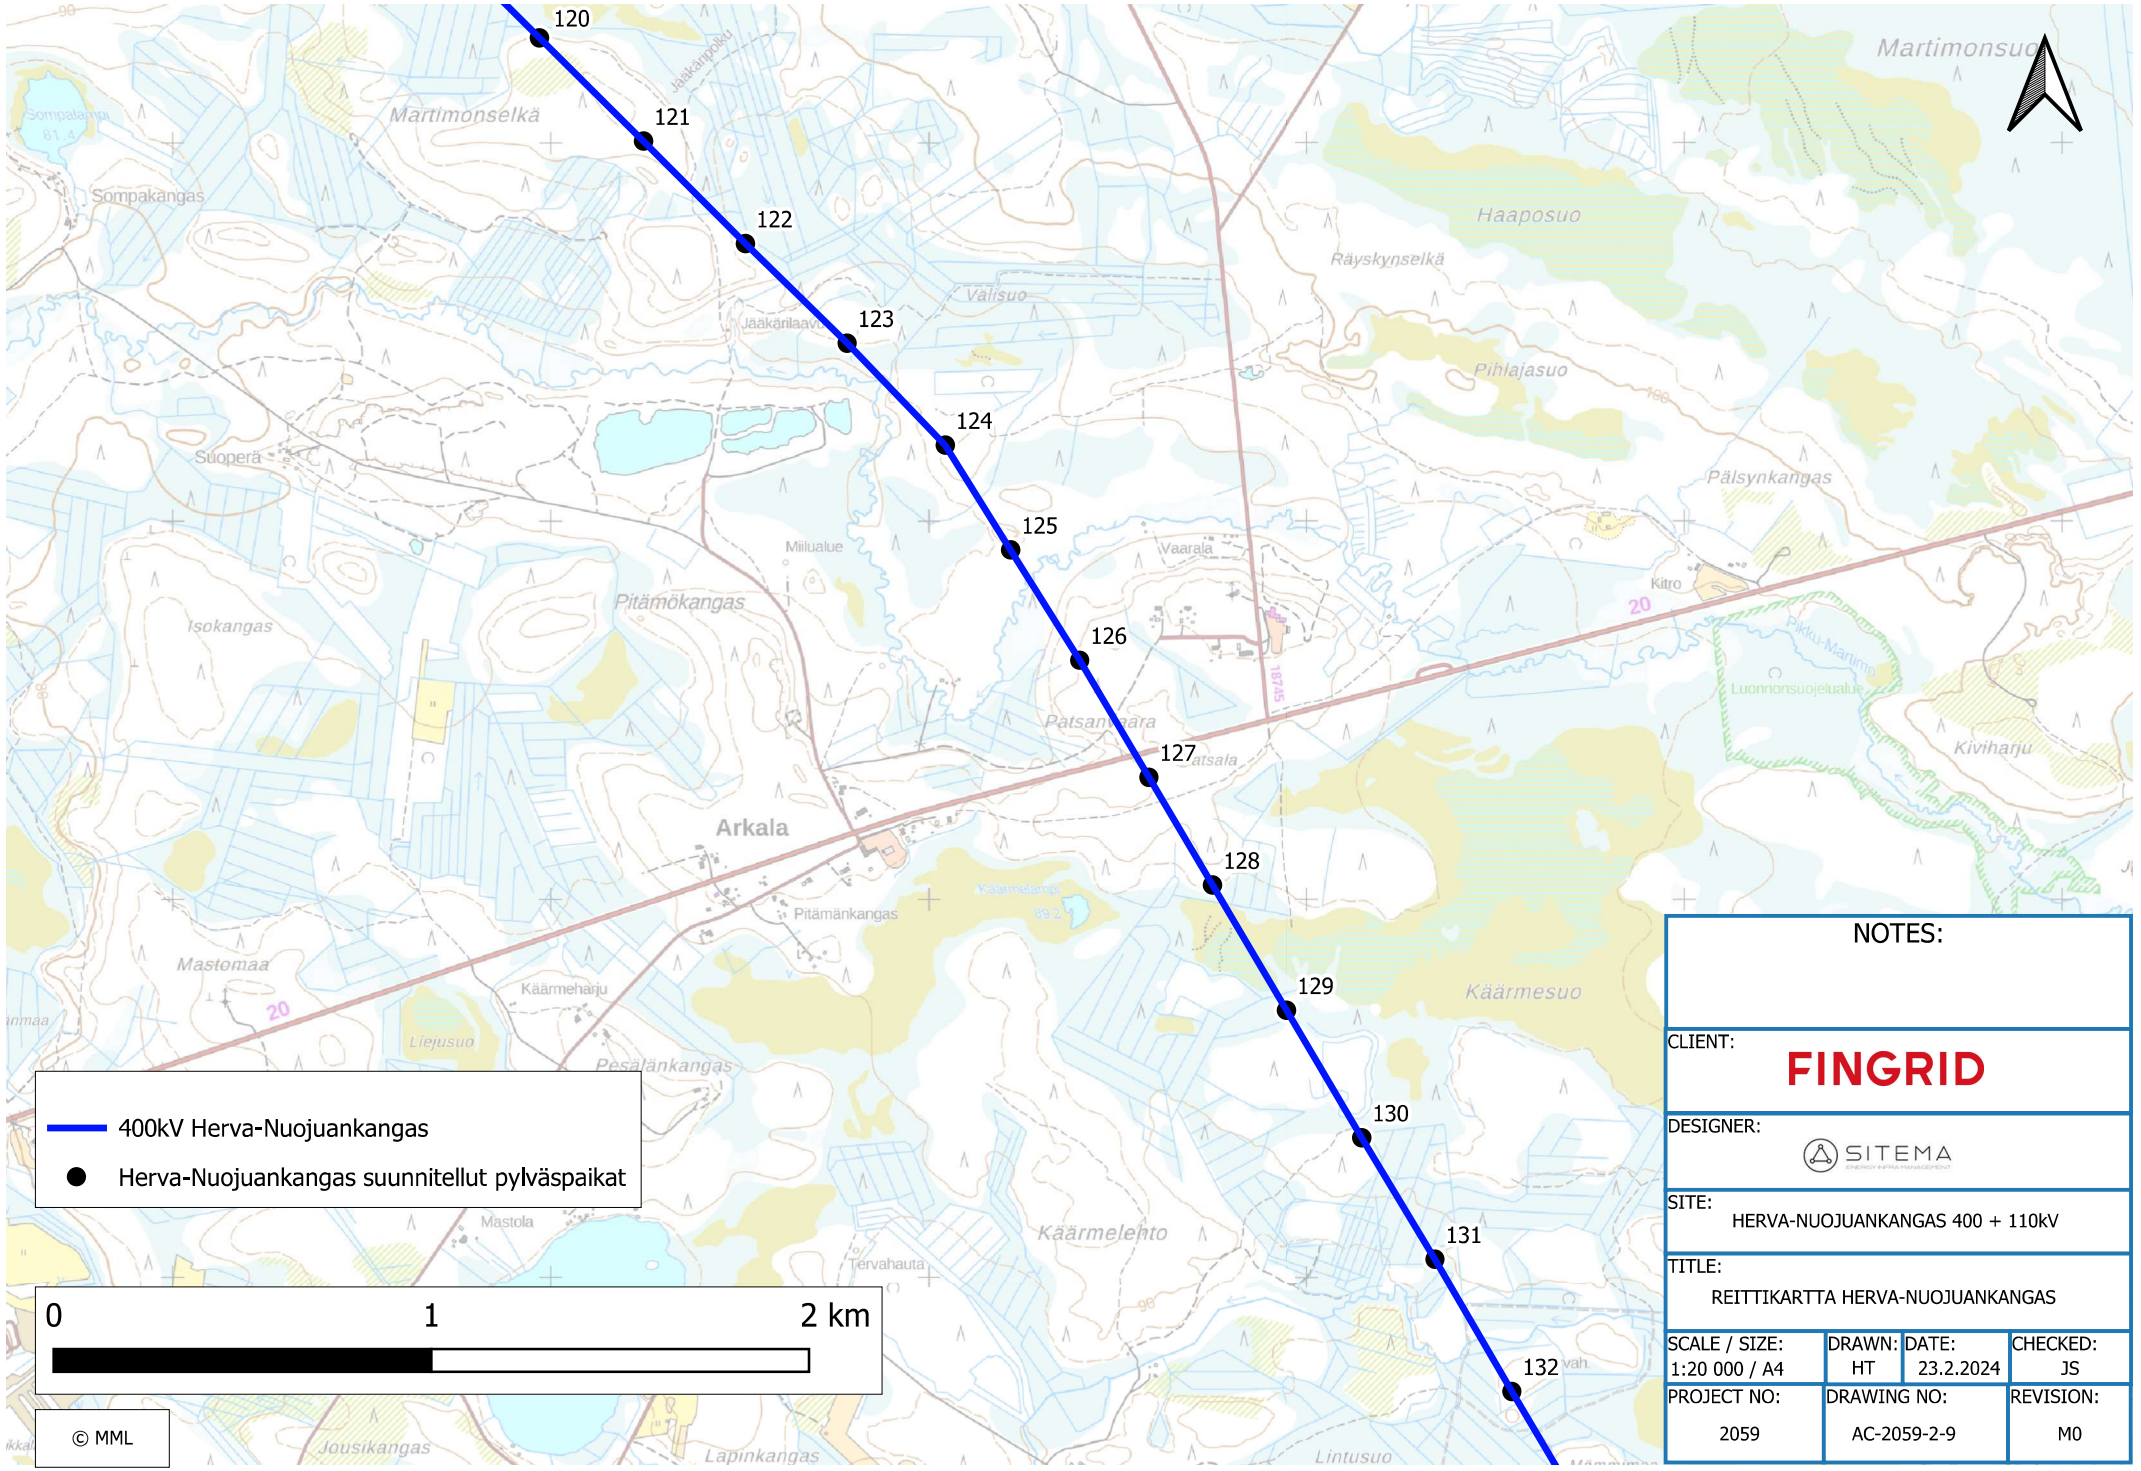

NOTES:

CLIENT: FINGRID


DESIGNER: SITEMA


SITE: HERVA-NUOJUANKANGAS 400 + 110kV


TITLE: REITTIKARTTA HERVA-NUOJUANKANGAS


SCALE / SIZE:	DRAWN:	DATE:	CHECKED:
1:20 000 / A4	HT	23.2.2024	JS


PROJECT NO:	DRAWING NO:	REVISION:
2059	AC-2059-2-9	M0

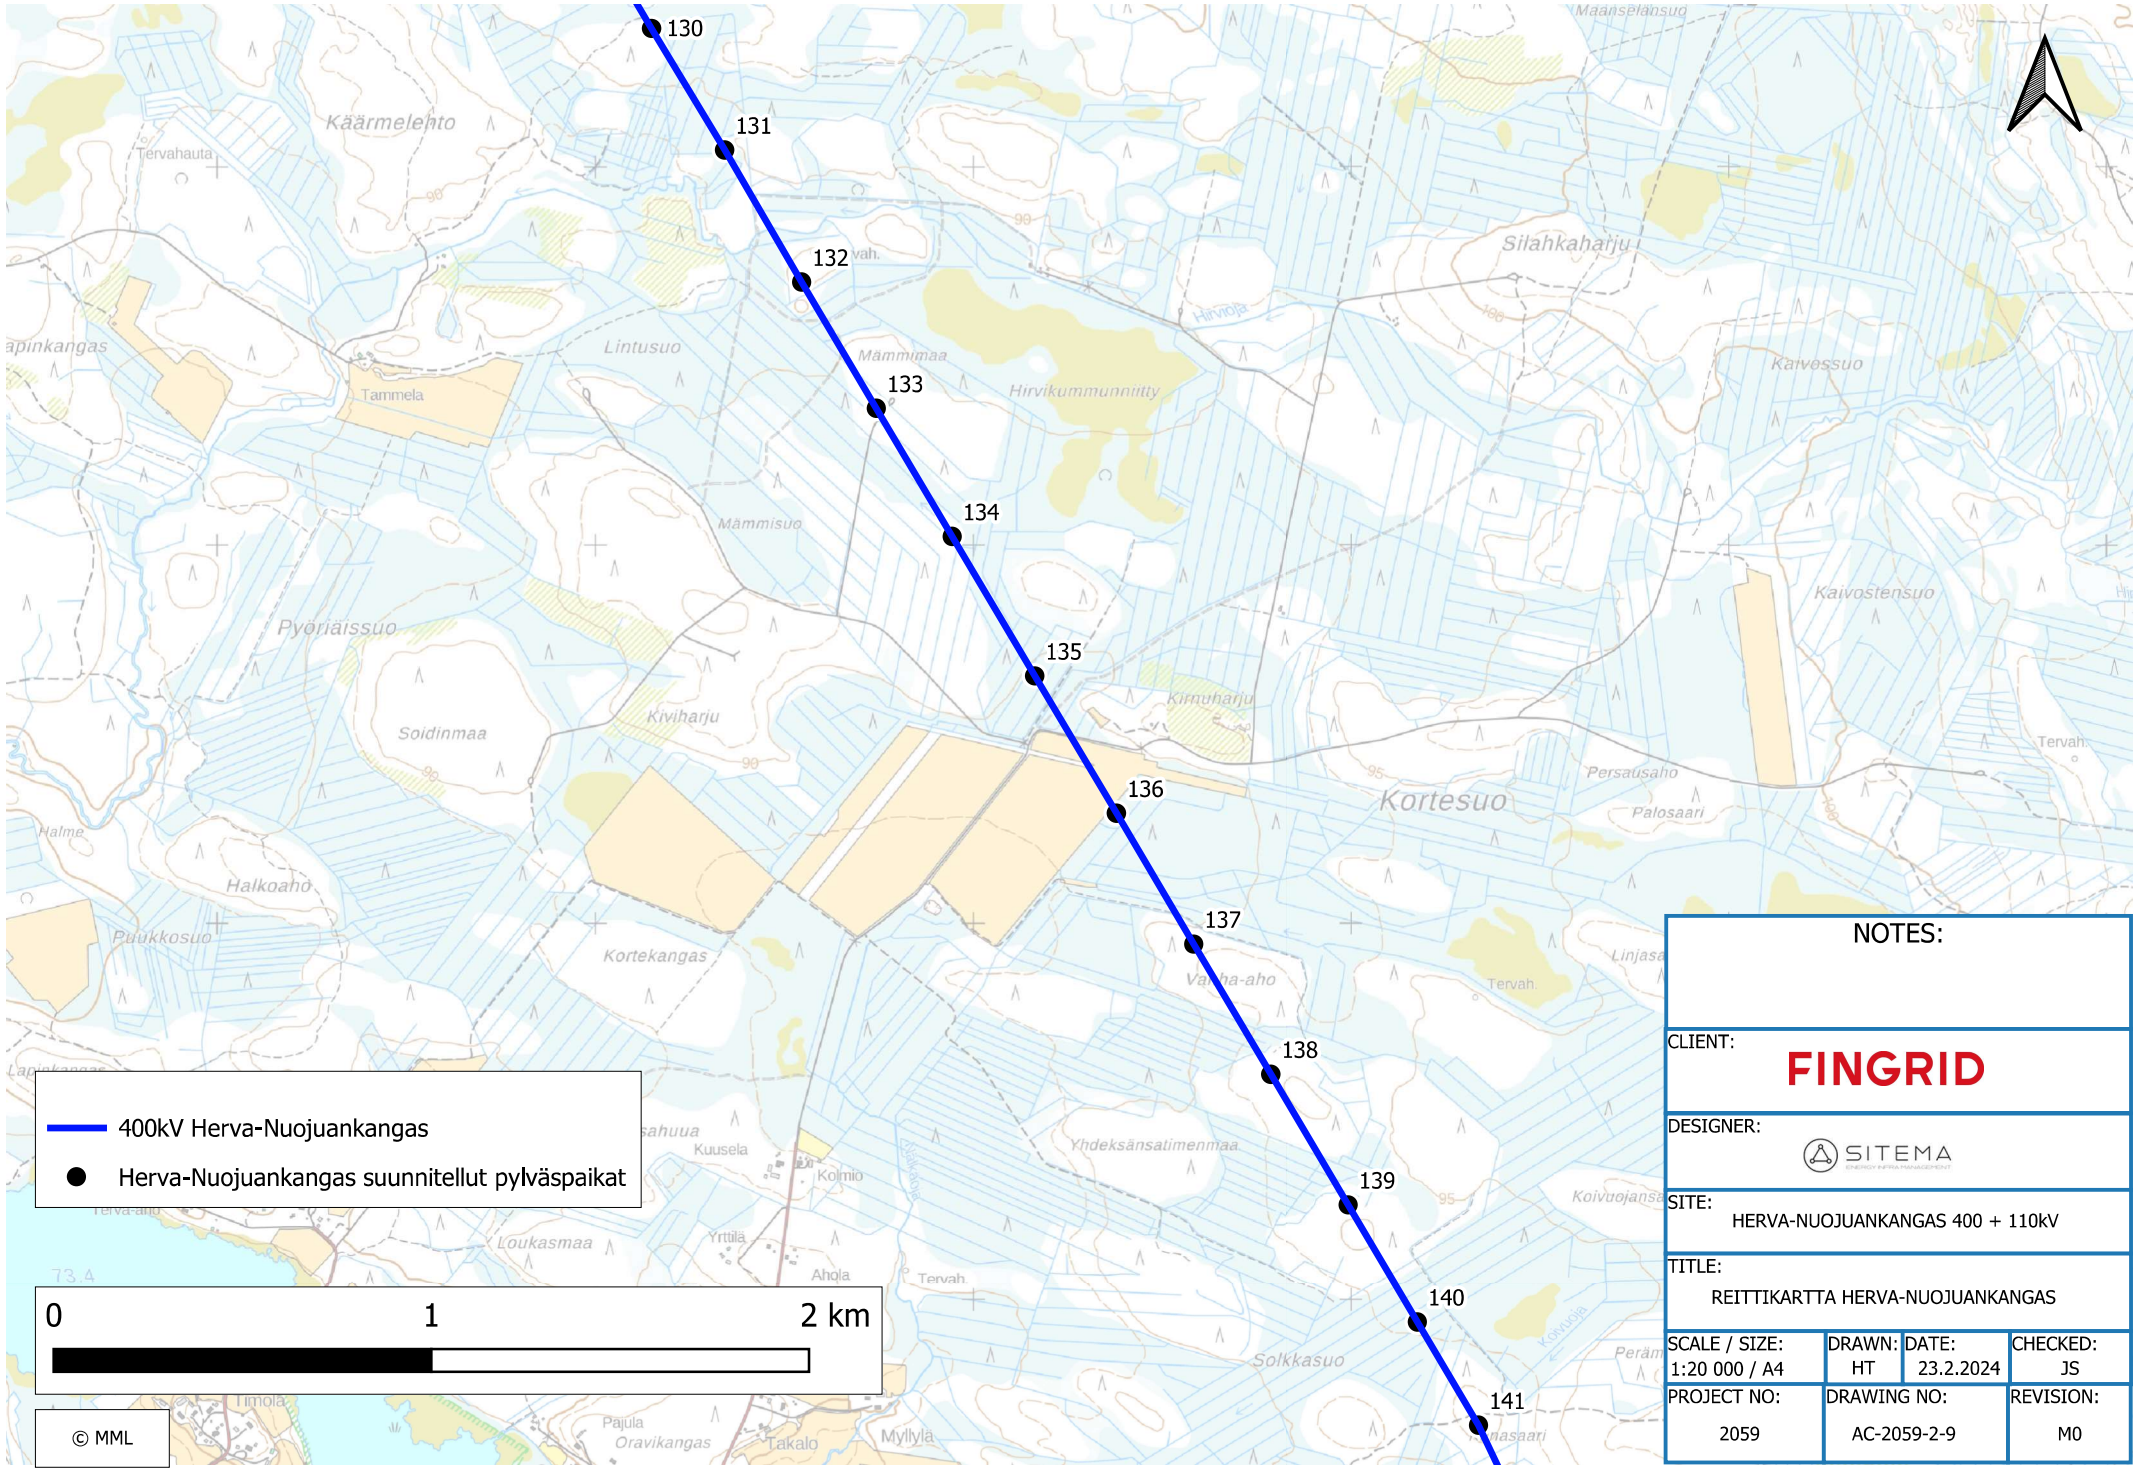

130
131
132
133
134
135
136
137
138
139
140
141
400kV Herva-Nuojuankangas
Herva-Nuojuankangas suunnitellut pylväspaikat
0
1
2 km
© MML
NOTES:
CLIENT:
FINGRID
DESIGNER:
SITEMA
SITE:
HERVA-NUOJUANKANGAS 400 + 110kV
TITLE:
REITTIKARTTA HERVA-NUOJUANKANGAS
SCALE / SIZE:
1:20 000 / A4
DRAWN:
HT
DATE:
23.2.2024
CHECKED:
JS
PROJECT NO:
2059
DRAWING NO:
AC-2059-2-9
REVISION:
M0

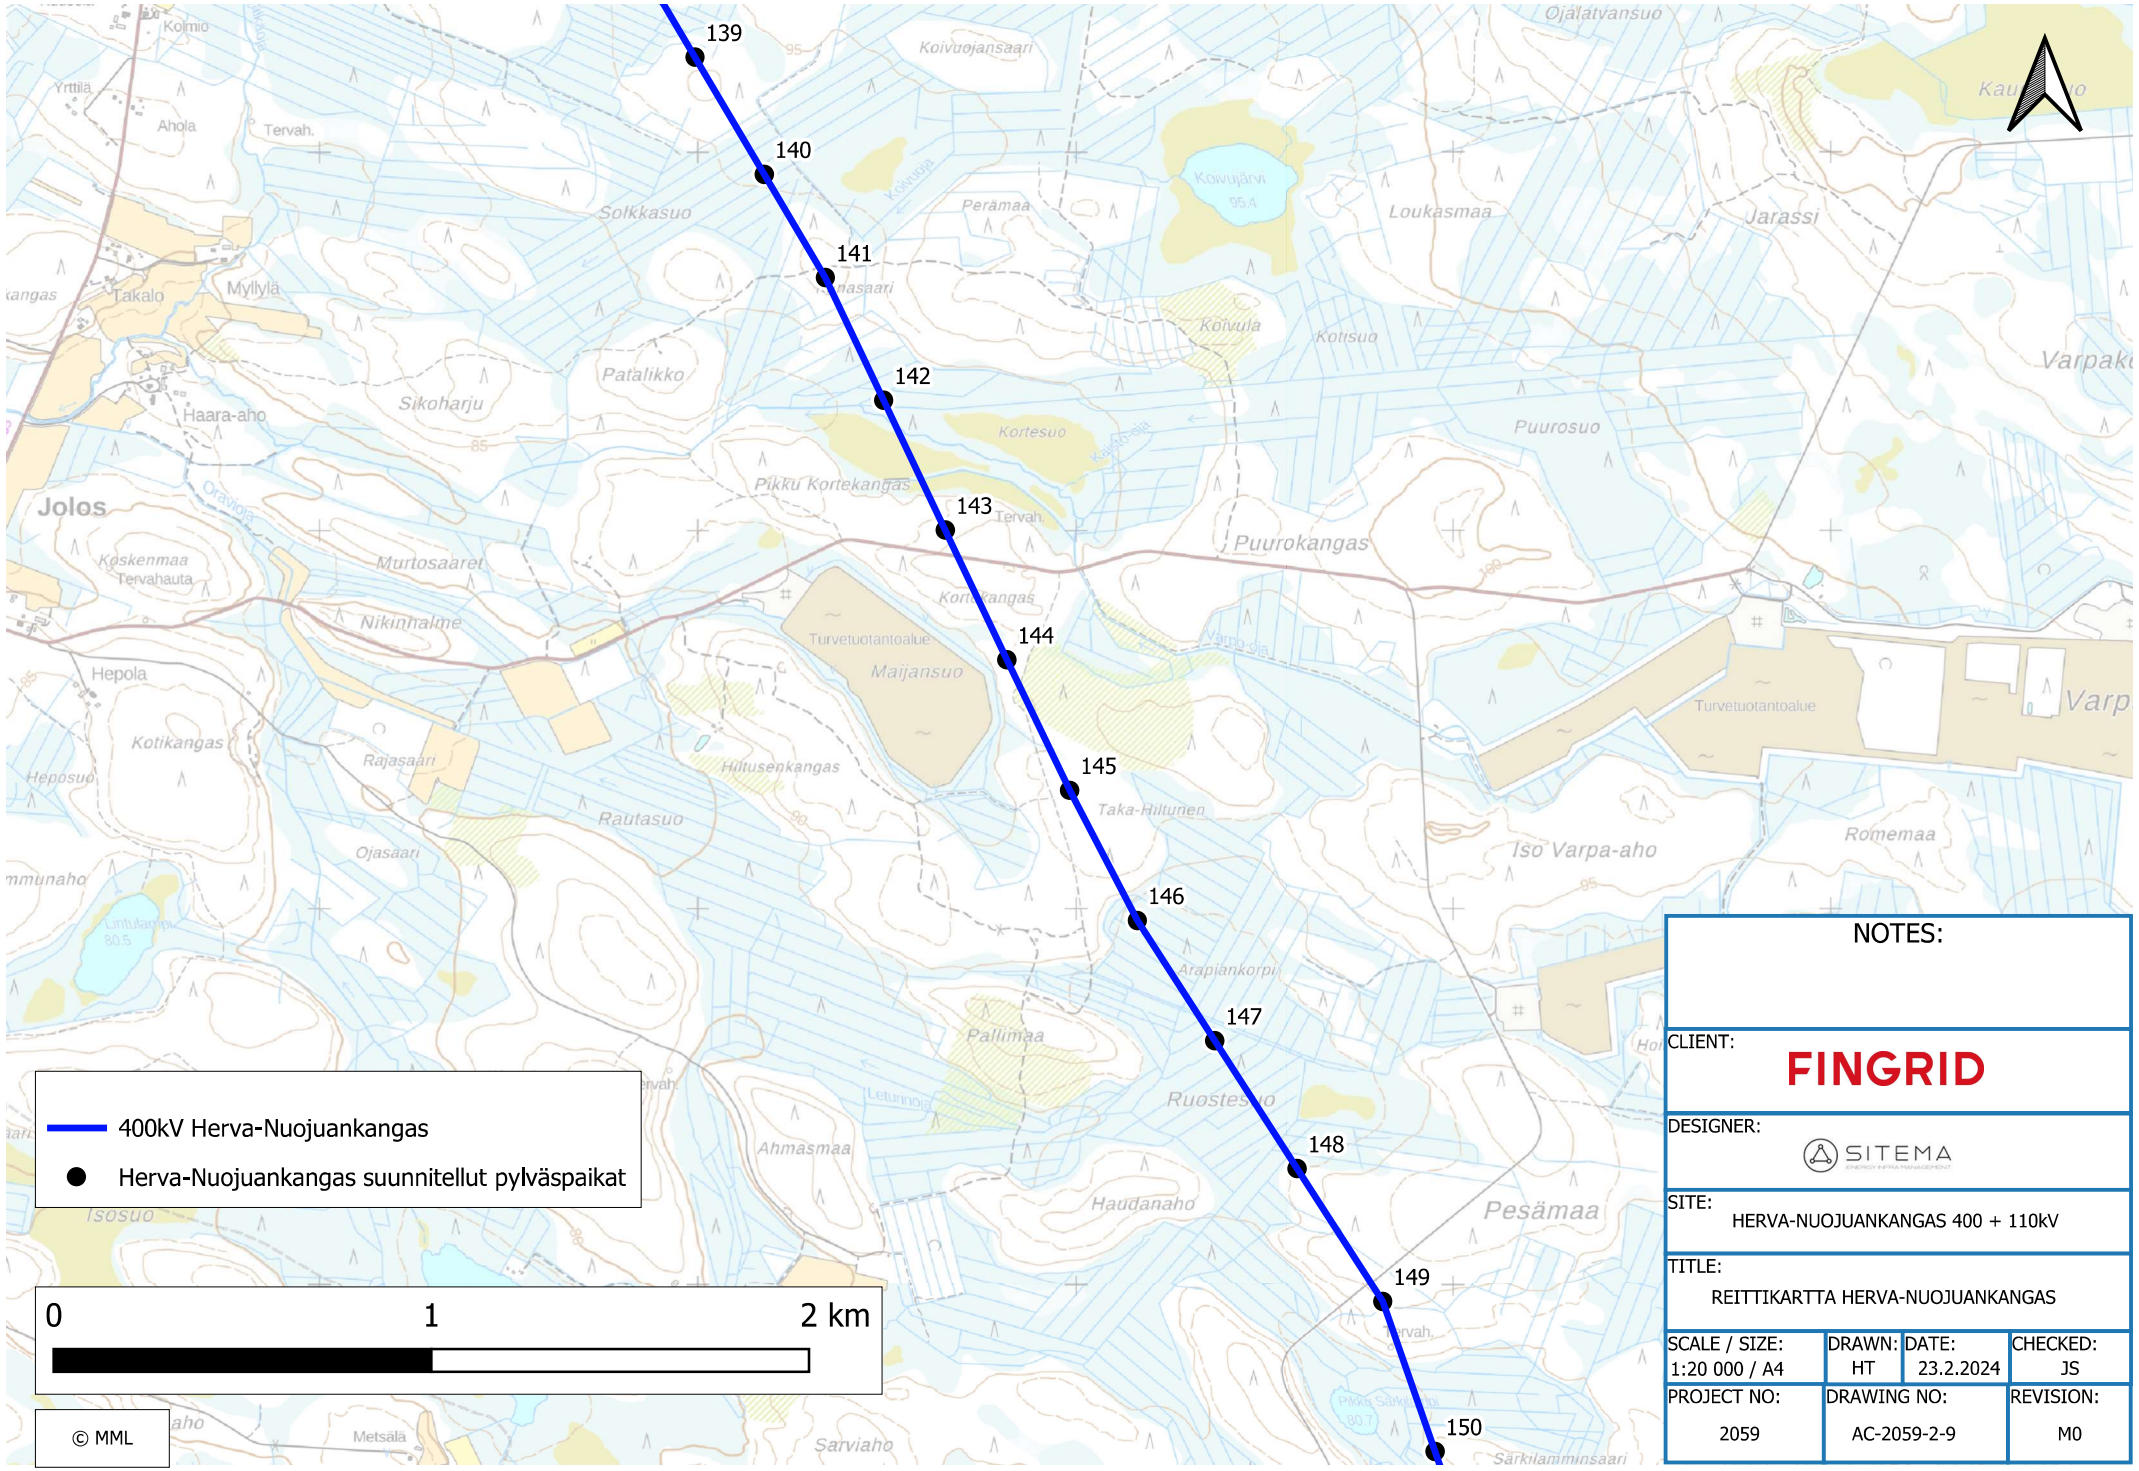

139
140
141
142
143
144
145
146
147
148
149
150
400kV Herva-Nuojuankangas
Herva-Nuojuankangas suunnitellut pylväspaikat
0
1
2 km
© MML
NOTES:
CLIENT:
FINGRID
DESIGNER:
SITEMA
SITE:
HERVA-NUOJUANKANGAS 400 + 110kV
TITLE:
REITTIKARTTA HERVA-NUOJUANKANGAS
SCALE / SIZE:
1:20 000 / A4
DRAWN:
HT
DATE:
23.2.2024
CHECKED:
JS
PROJECT NO:
2059
DRAWING NO:
AC-2059-2-9
REVISION:
M0

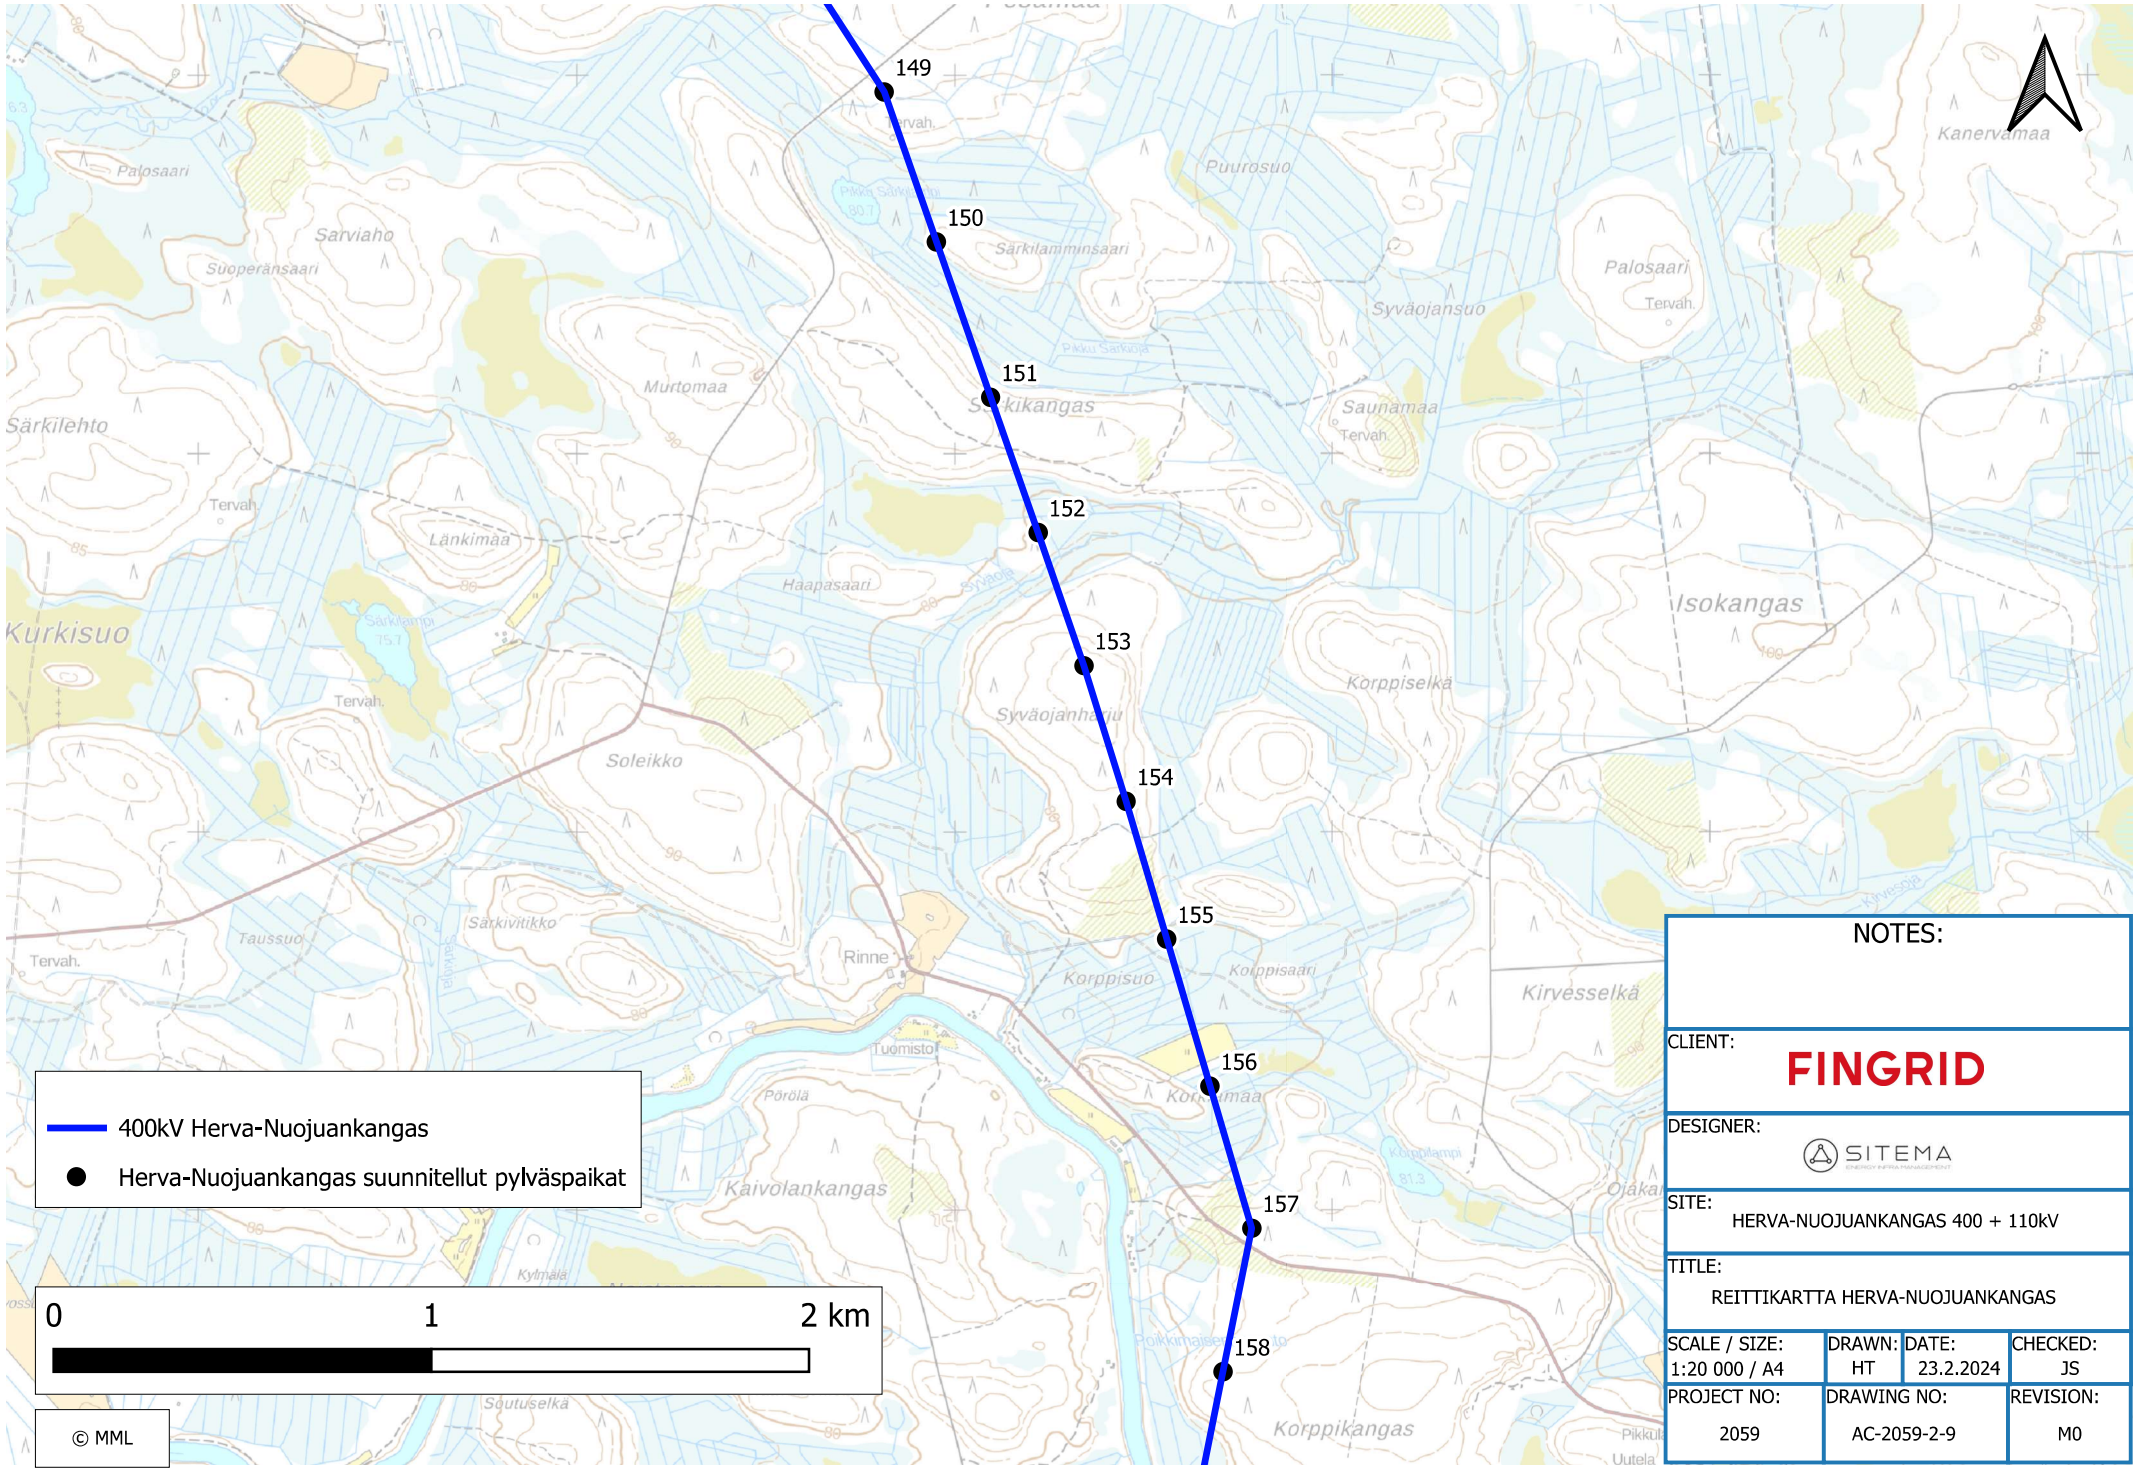

149
150
151
152
153
154
155
156
157
158
400kV Herva-Nuojuankangas
Herva-Nuojuankangas suunnitellut pylväspaikat
0
1
2 km
© MML
NOTES:
CLIENT:
FINGRID
DESIGNER:
SITEMA
SITE:
HERVA-NUOJUANKANGAS 400 + 110kV
TITLE:
REITTIKARTTA HERVA-NUOJUANKANGAS
SCALE / SIZE:
1:20 000 / A4
DRAWN:
HT
DATE:
23.2.2024
CHECKED:
JS
PROJECT NO:
2059
DRAWING NO:
AC-2059-2-9
REVISION:
M0

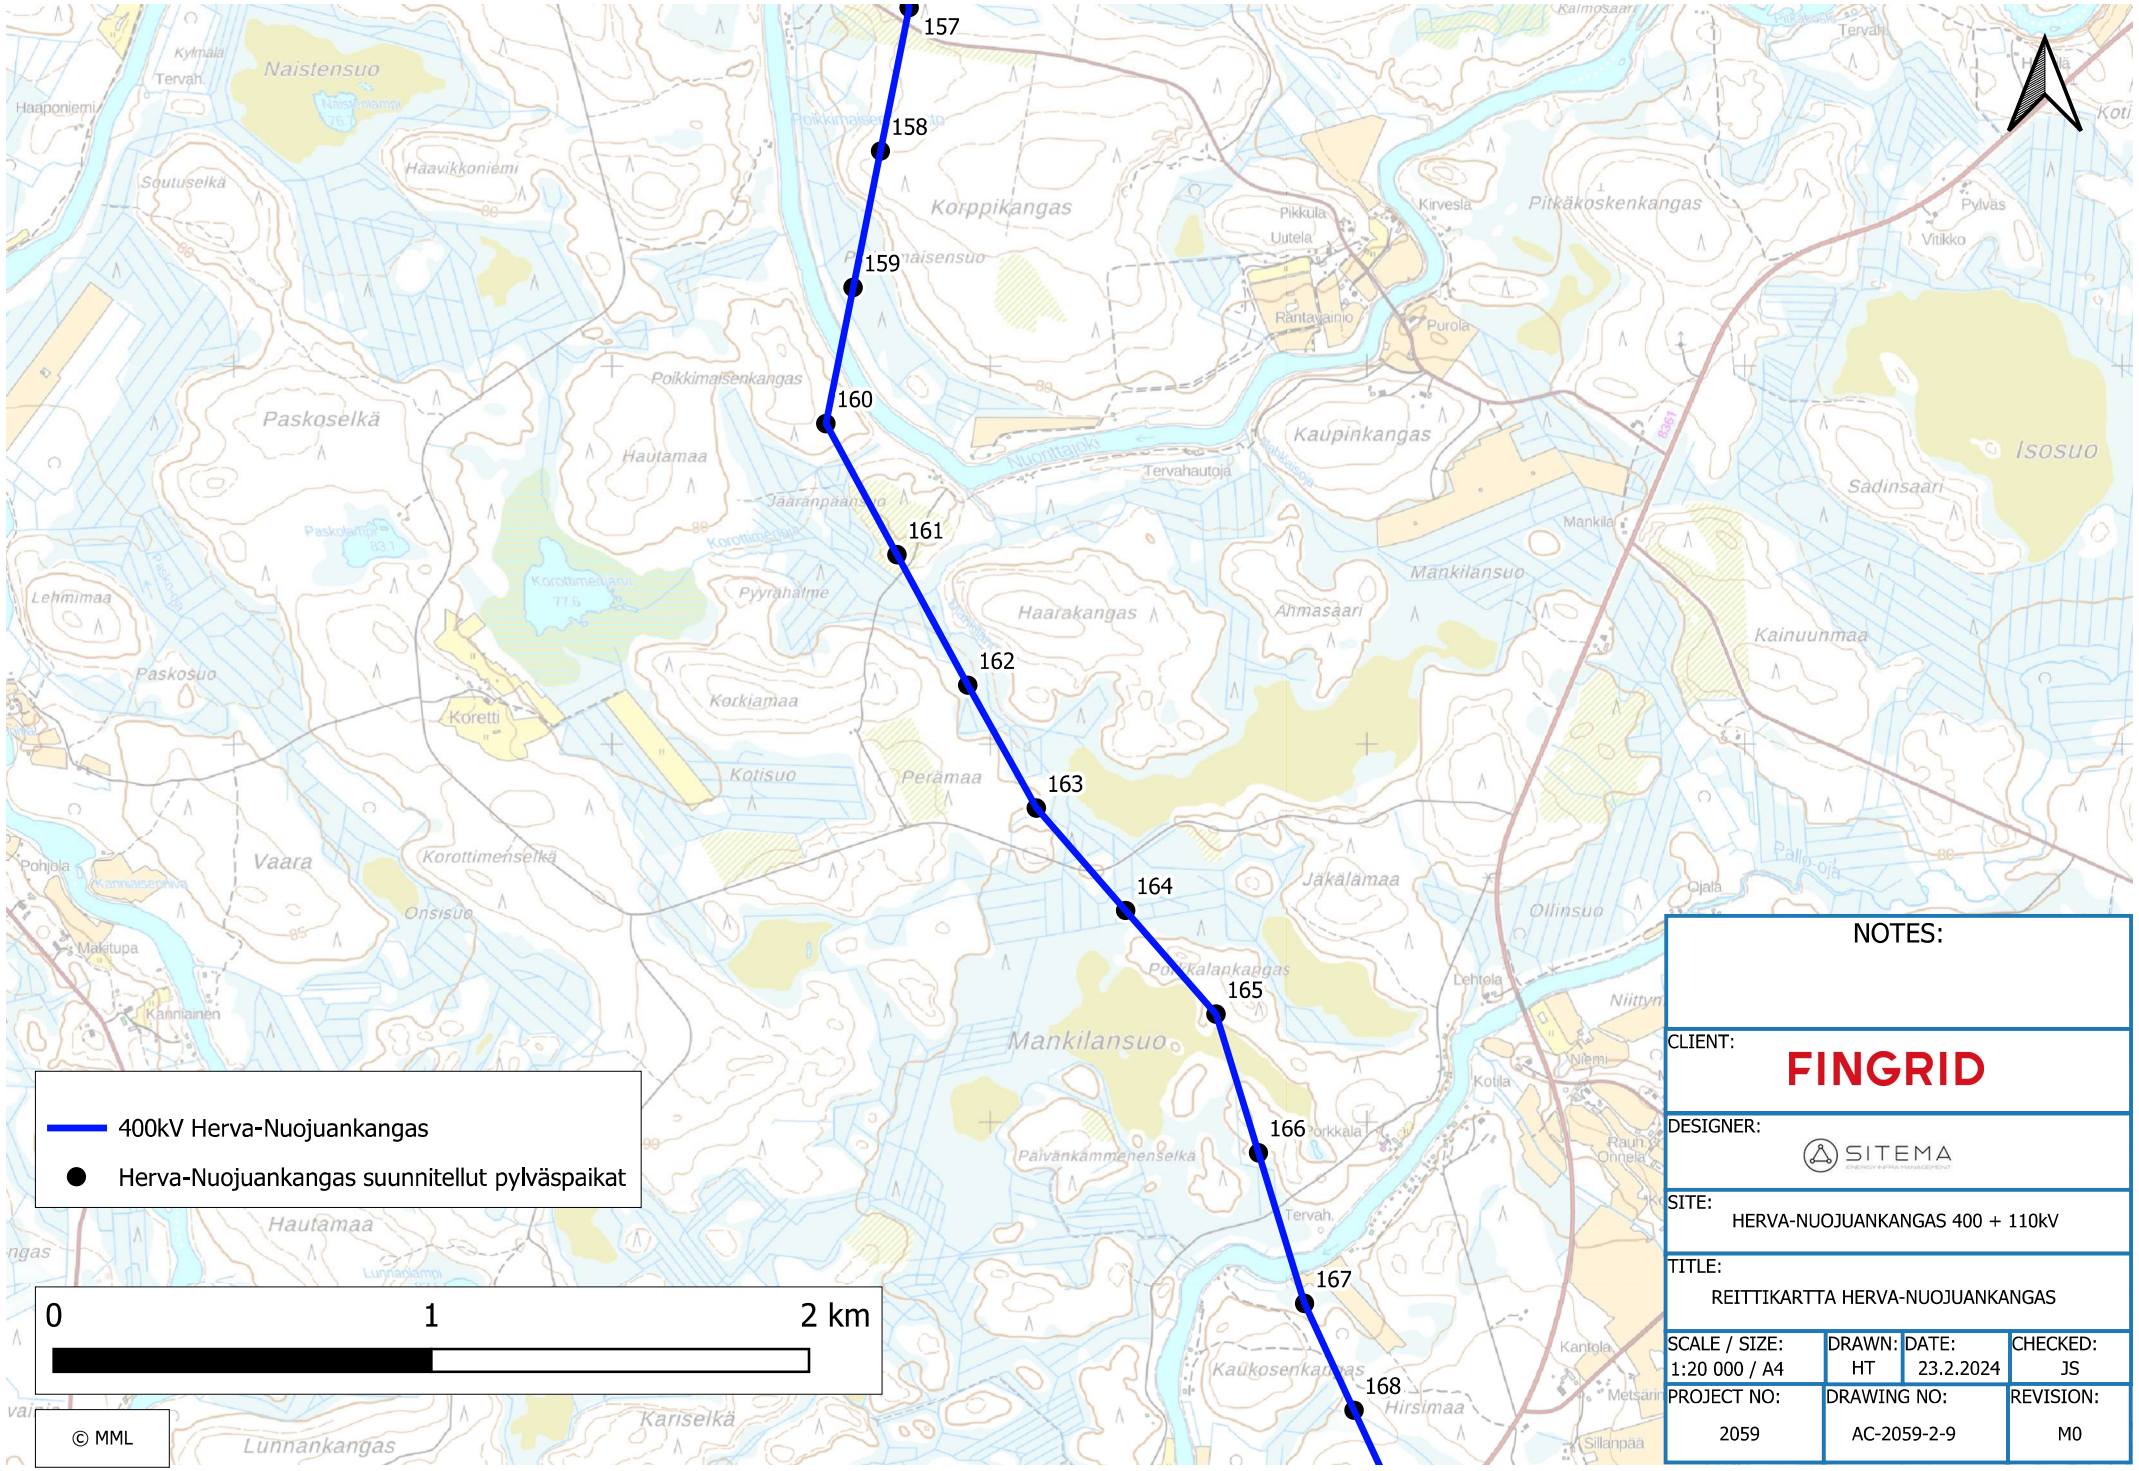

157
158
159
160
161
162
163
164
165
166
167
168
400kV Herva-Nuojuankangas
Herva-Nuojuankangas suunnitellut pylväspaikat
0
1
2 km
© MML
Naistensuo
Korppikangas
Pitkäkoskenkangas
Paskoselkä
Hautamaa
Kaupinkangas
Isosuo
Sadinsaari
Mankilansuo
Kainuunmaa
Haarakangas
Ahmasaari
Paskosuo
Koretti
Korkiamaa
Kotisuo
Perämaa
Vaara
Jäkälämaa
Ollinsuo
Mankilansuo
Hautamaa
Kariselkä
Lunnankangas
Kaukosenkangas
Hirsimaa
NOTES:
CLIENT:
FINGRID
DESIGNER:
SITEMA
SITE:
HERVA-NUOJUANKANGAS 400 + 110kV
TITLE:
REITTIKARTTA HERVA-NUOJUANKANGAS
SCALE / SIZE:
1:20 000 / A4
DRAWN:
HT
DATE:
23.2.2024
CHECKED:
JS
PROJECT NO:
2059
DRAWING NO:
AC-2059-2-9
REVISION:
M0

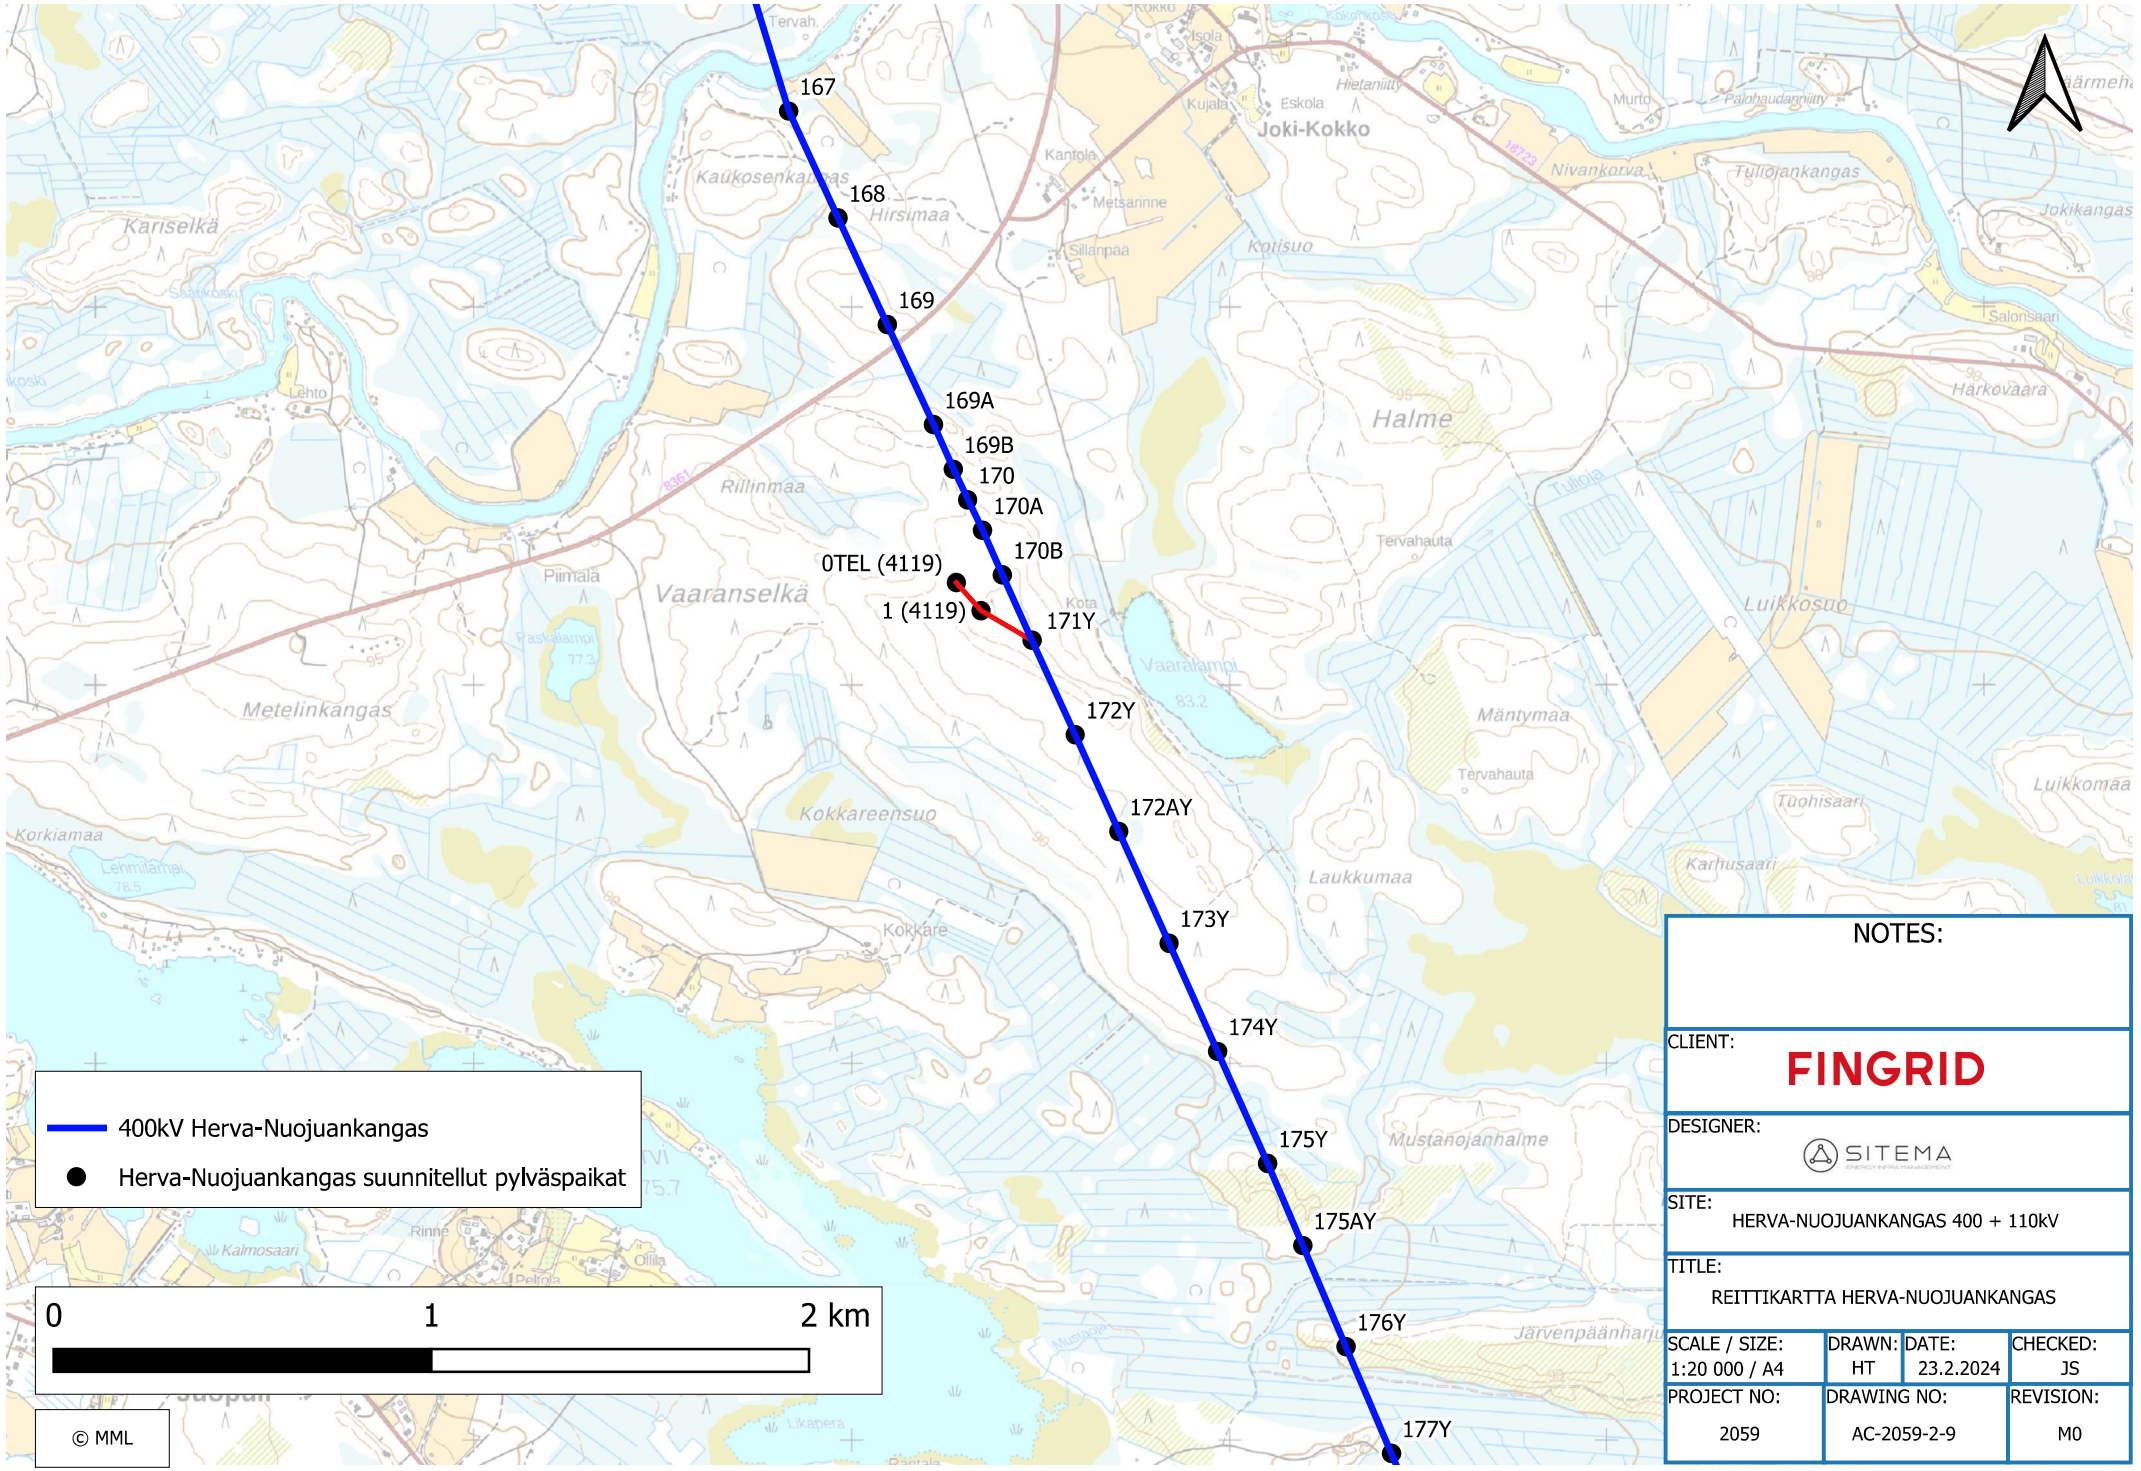
167
168
169
169A
169B
170
170A
170B
0TEL (4119)
1 (4119)
171Y
172Y
172AY
173Y
174Y
175Y
175AY
176Y
177Y
400kV Herva-Nuojuankangas
Herva-Nuojuankangas suunnitellut pylväspaikat
0
1
2 km
© MML
Joki-Kokko
Halme
Vaaranselkä
Kariselkä
Hirsimaa
Rillinmaa
Metelinkangas
Kokkareensuo
Laukkumaa
Mustanojanhalme
Mäntymaa
Luikkosuo
Tervahauta
Kotisuo
Nivankorva
Tullojankangas
Jokikangas
Harkovaara
Salonsaari
Luikkomaa
Kokkare
Kota
Piimälä
Lehto
Kantola
Metsärinne
Sillanpää
Kujala
Eskola
Isola
Tervah.
Kaukosenkangas
Korkiamaa
Kalmosaari
Rinne
Ollila
Pelrola
Likapera
Pantala
Järvenpäänharju
Mustaoja
Tuohisaari
Karhusaari
Vaaralampi
Paskalampi
Lehmilampi
NOTES:
CLIENT:
FINGRID
DESIGNER:
SITEMA
SITE:
HERVA-NUOJUANKANGAS 400 + 110kV
TITLE:
REITTIKARTTA HERVA-NUOJUANKANGAS
SCALE / SIZE:
1:20 000 / A4
DRAWN:
HT
DATE:
23.2.2024
CHECKED:
JS
PROJECT NO:
2059
DRAWING NO:
AC-2059-2-9
REVISION:
M0

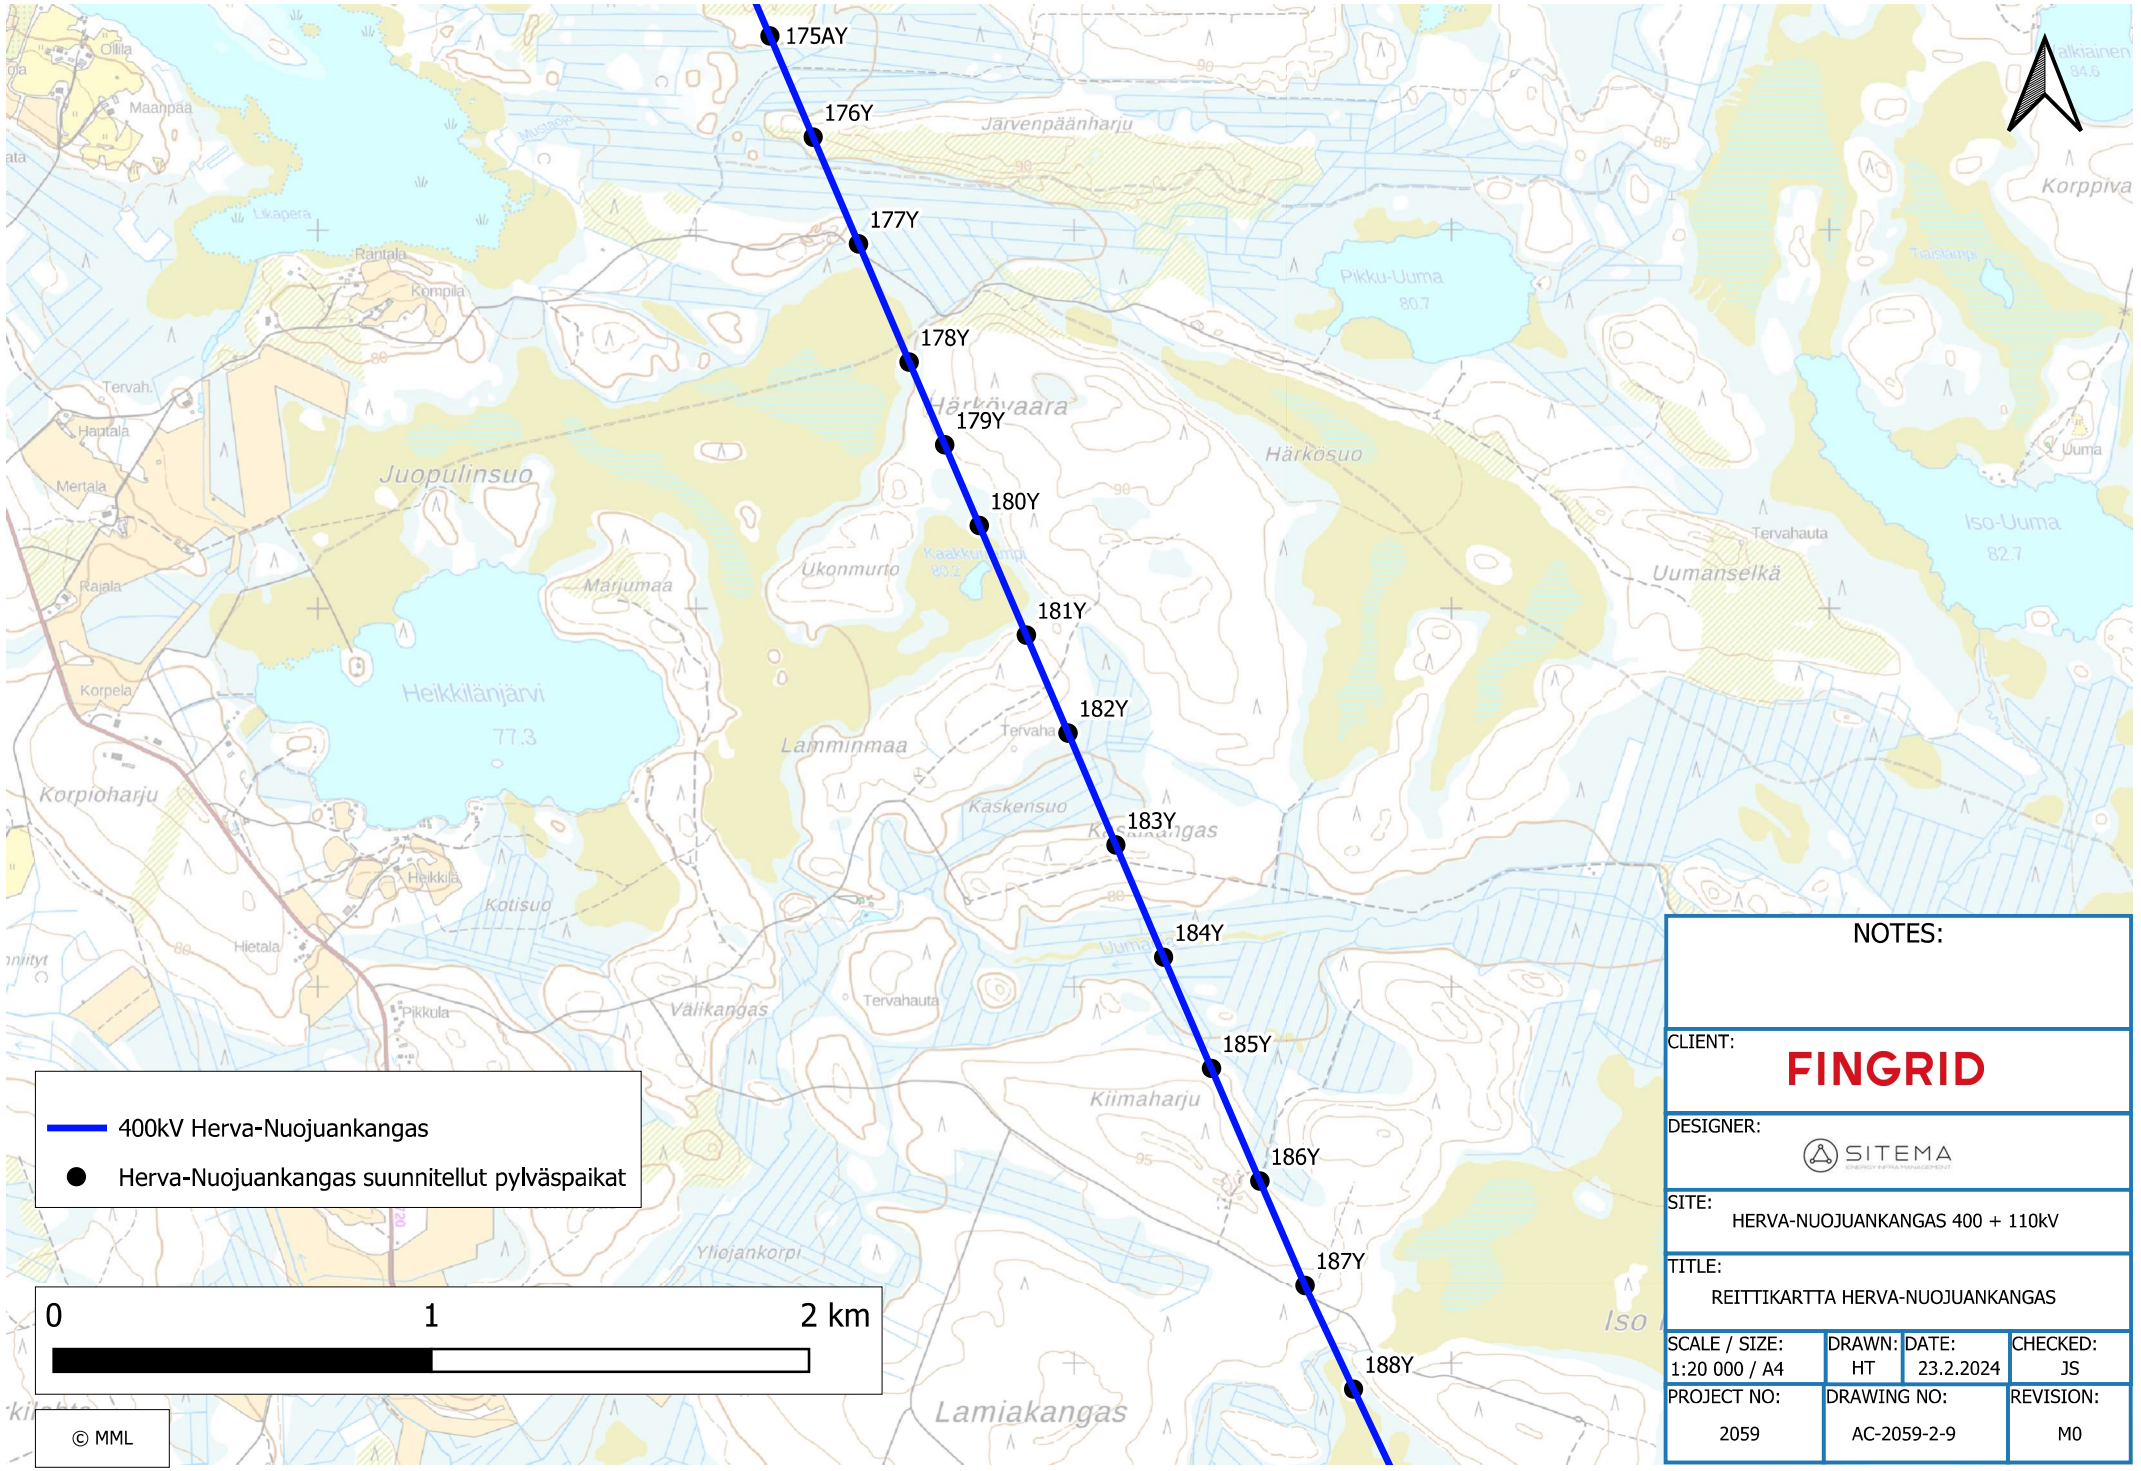
175AY
176Y
177Y
178Y
179Y
180Y
181Y
182Y
183Y
184Y
185Y
186Y
187Y
188Y
400kV Herva-Nuojuankangas
Herva-Nuojuankangas suunnitellut pylväspaikat
0
1
2 km
© MML
NOTES:
CLIENT:
FINGRID
DESIGNER:
SITEMA
SITE:
HERVA-NUOJUANKANGAS 400 + 110kV
TITLE:
REITTIKARTTA HERVA-NUOJUANKANGAS
SCALE / SIZE:
1:20 000 / A4
DRAWN:
HT
DATE:
23.2.2024
CHECKED:
JS
PROJECT NO:
2059
DRAWING NO:
AC-2059-2-9
REVISION:
M0

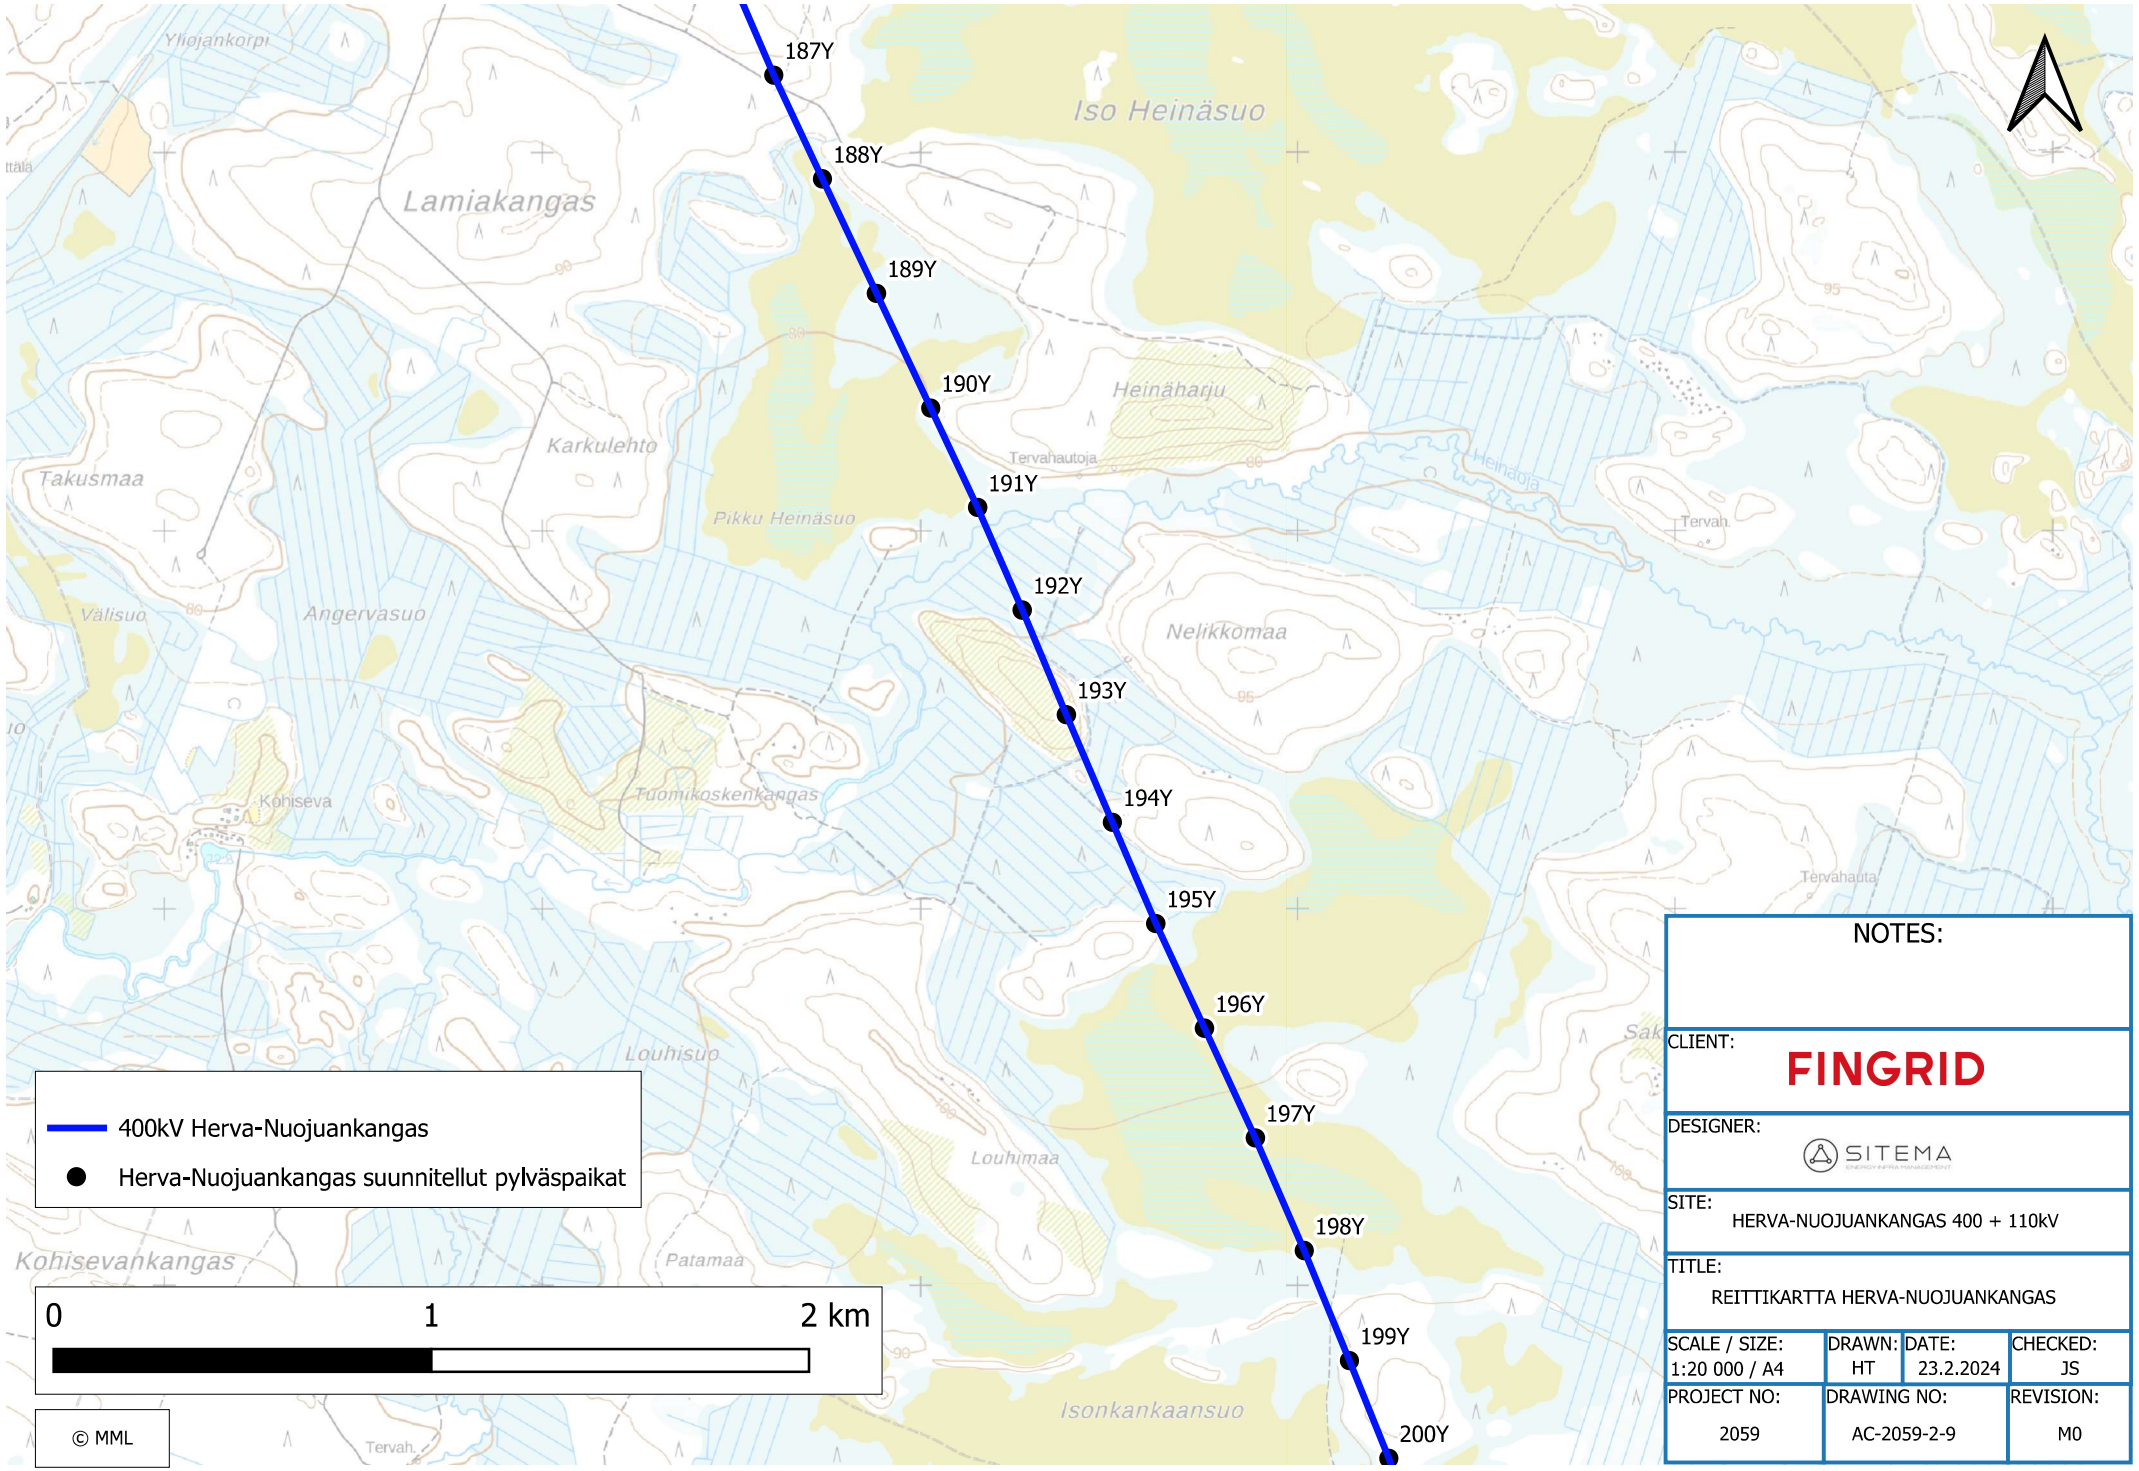
187Y
188Y
189Y
190Y
191Y
192Y
193Y
194Y
195Y
196Y
197Y
198Y
199Y
200Y
Iso Heinäsuo
Lamiakangas
Karkulehto
Takusmaa
Heinäharju
Tervahautoja
Heinäoja
Pikku Heinäsuo
Välisuo
Angervasuo
Nelikkomaa
Kohiseva
Tuomikoskenkangas
Louhisuo
Louhimaa
Kohisevankangas
Patamaa
Isonkankaansuo
400kV Herva-Nuojuankangas
Herva-Nuojuankangas suunnitellut pylväspaikat
0
1
2 km
© MML
NOTES:
CLIENT:
FINGRID
DESIGNER:
SITEMA
SITE:
HERVA-NUOJUANKANGAS 400 + 110kV
TITLE:
REITTIKARTTA HERVA-NUOJUANKANGAS
SCALE / SIZE:
1:20 000 / A4
DRAWN:
HT
DATE:
23.2.2024
CHECKED:
JS
PROJECT NO:
2059
DRAWING NO:
AC-2059-2-9
REVISION:
M0

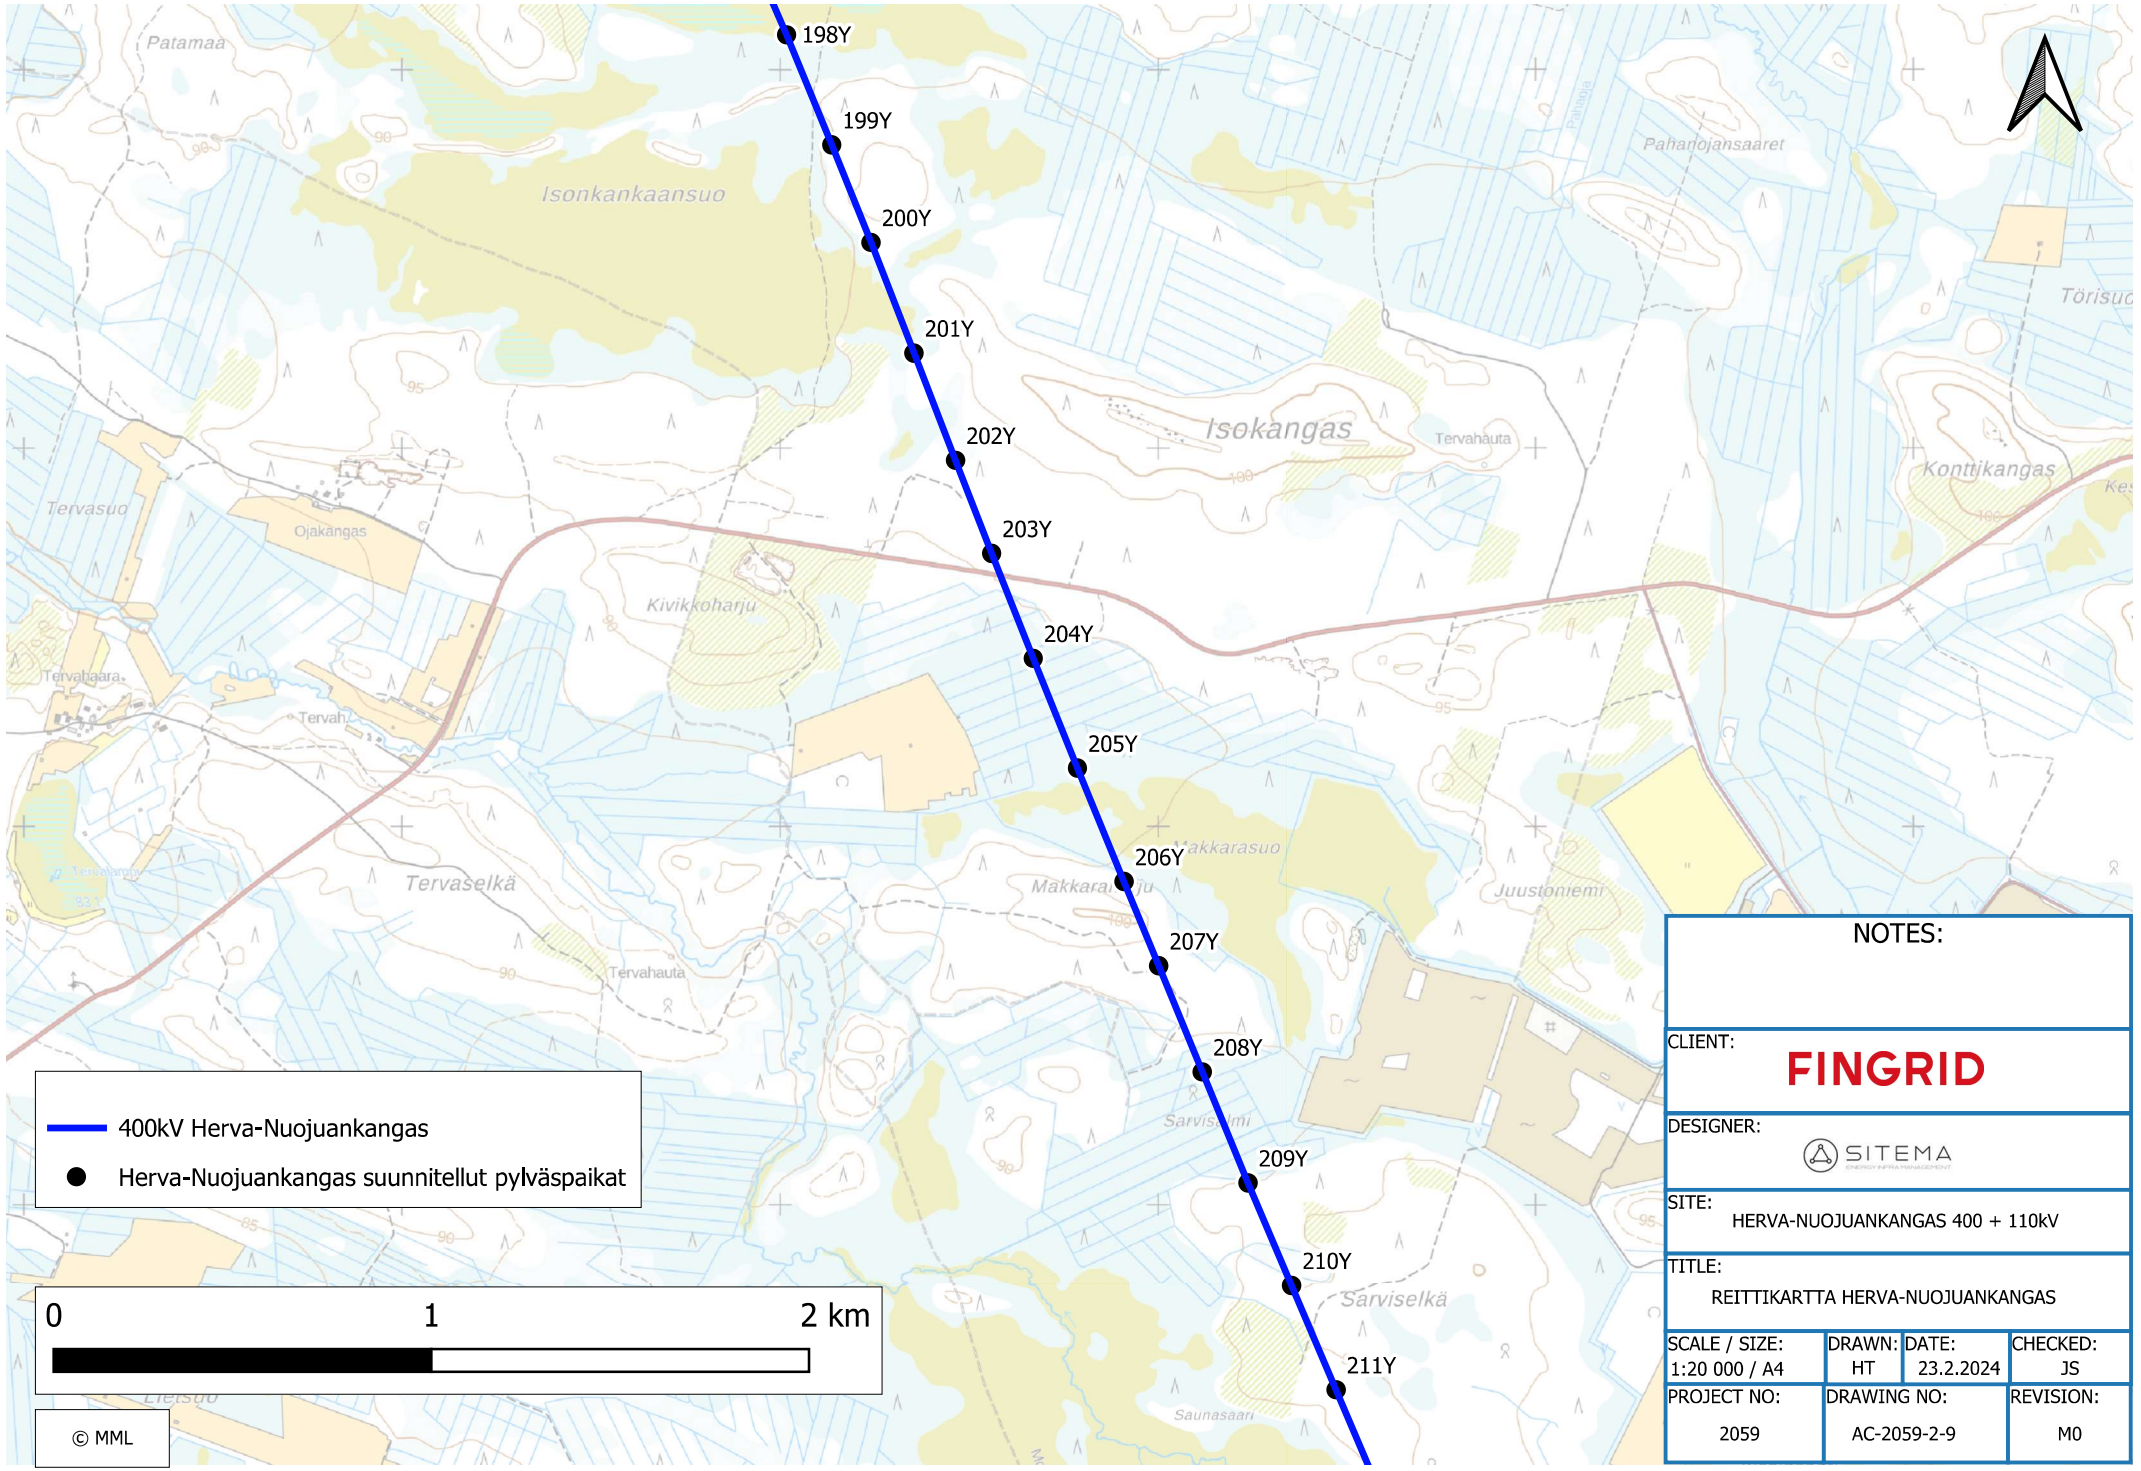
198Y
199Y
200Y
201Y
202Y
203Y
204Y
205Y
206Y
207Y
208Y
209Y
210Y
211Y
Patamaa
Isonkankaansuo
Pahanojansaaret
Törisuo
Isokangas
Tervahauta
Konttikangas
Tervasuo
Ojakangas
Kivikkoharju
Tervahaara
Tervaselkä
Mäkkarasuo
Juustoniemi
Sarviselkä
Saunasaari
Lietsuo
400kV Herva-Nuojuankangas
Herva-Nuojuankangas suunnitellut pylväspaikat
0
1
2 km
© MML
NOTES:
CLIENT:
FINGRID
DESIGNER:
SITEMA
SITE:
HERVA-NUOJUANKANGAS 400 + 110kV
TITLE:
REITTIKARTTA HERVA-NUOJUANKANGAS
SCALE / SIZE:
1:20 000 / A4
DRAWN:
HT
DATE:
23.2.2024
CHECKED:
JS
PROJECT NO:
2059
DRAWING NO:
AC-2059-2-9
REVISION:
M0

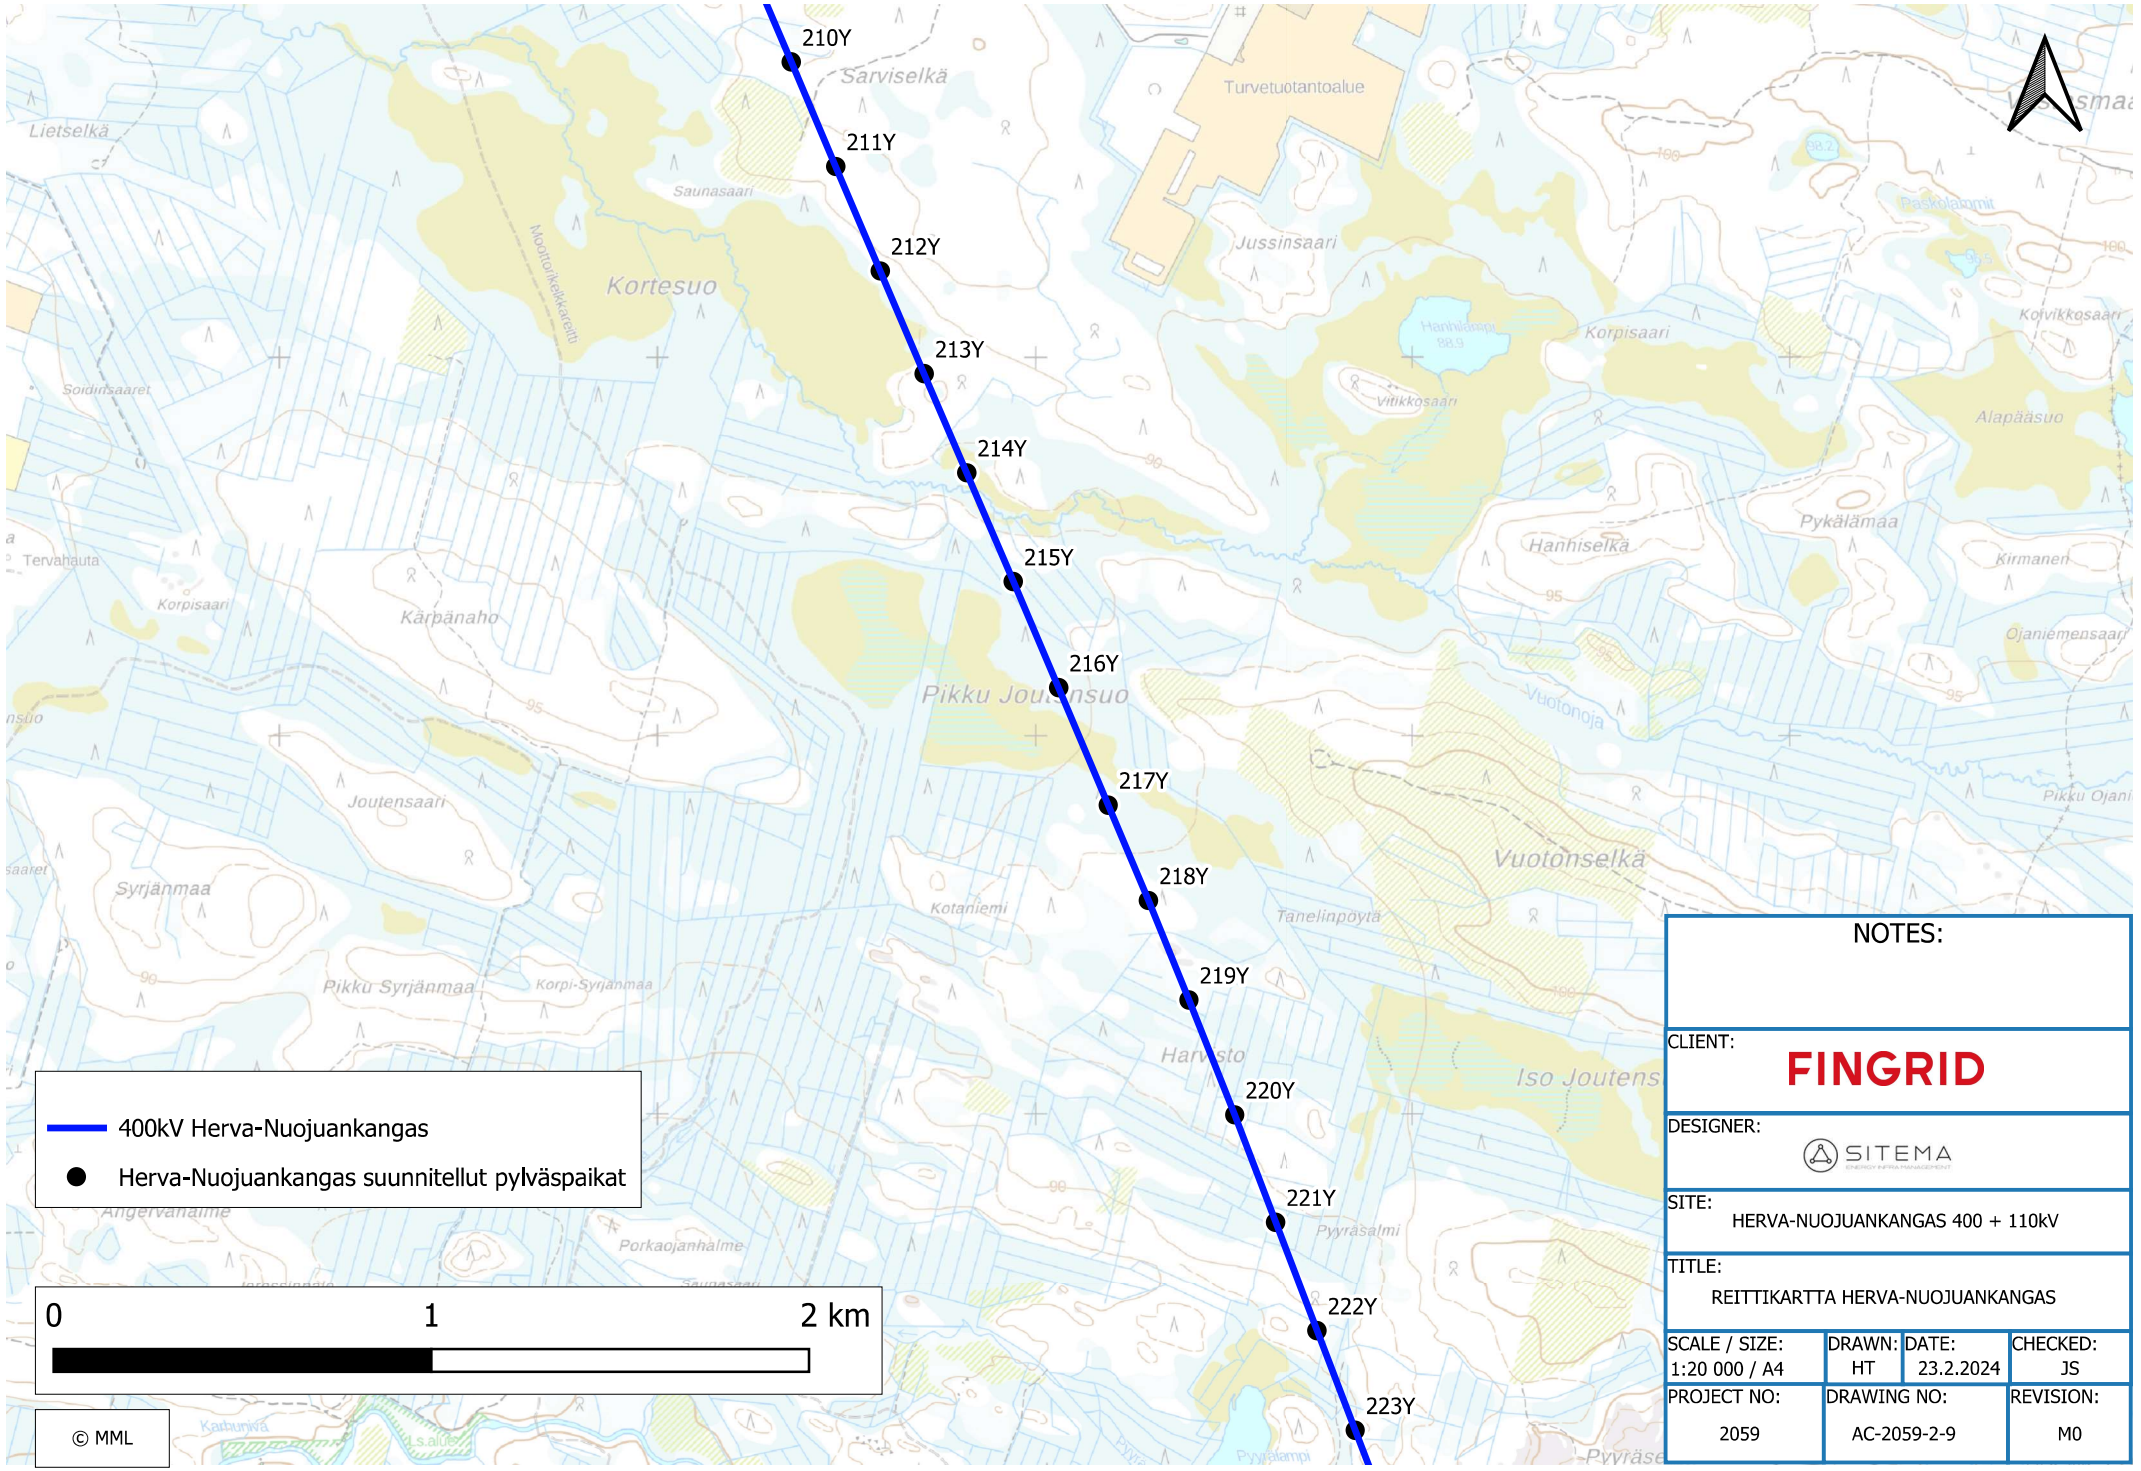

NOTES:

CLIENT: FINGRID


DESIGNER: SITEMA

SITE: HERVA-NUOJUANKANGAS 400 + 110kV

TITLE: REITTIKARTTA HERVA-NUOJUANKANGAS

SCALE / SIZE:	DRAWN:	DATE:	CHECKED:
1:20 000 / A4	HT	23.2.2024	JS

PROJECT NO:	DRAWING NO:	REVISION:
2059	AC-2059-2-9	M0

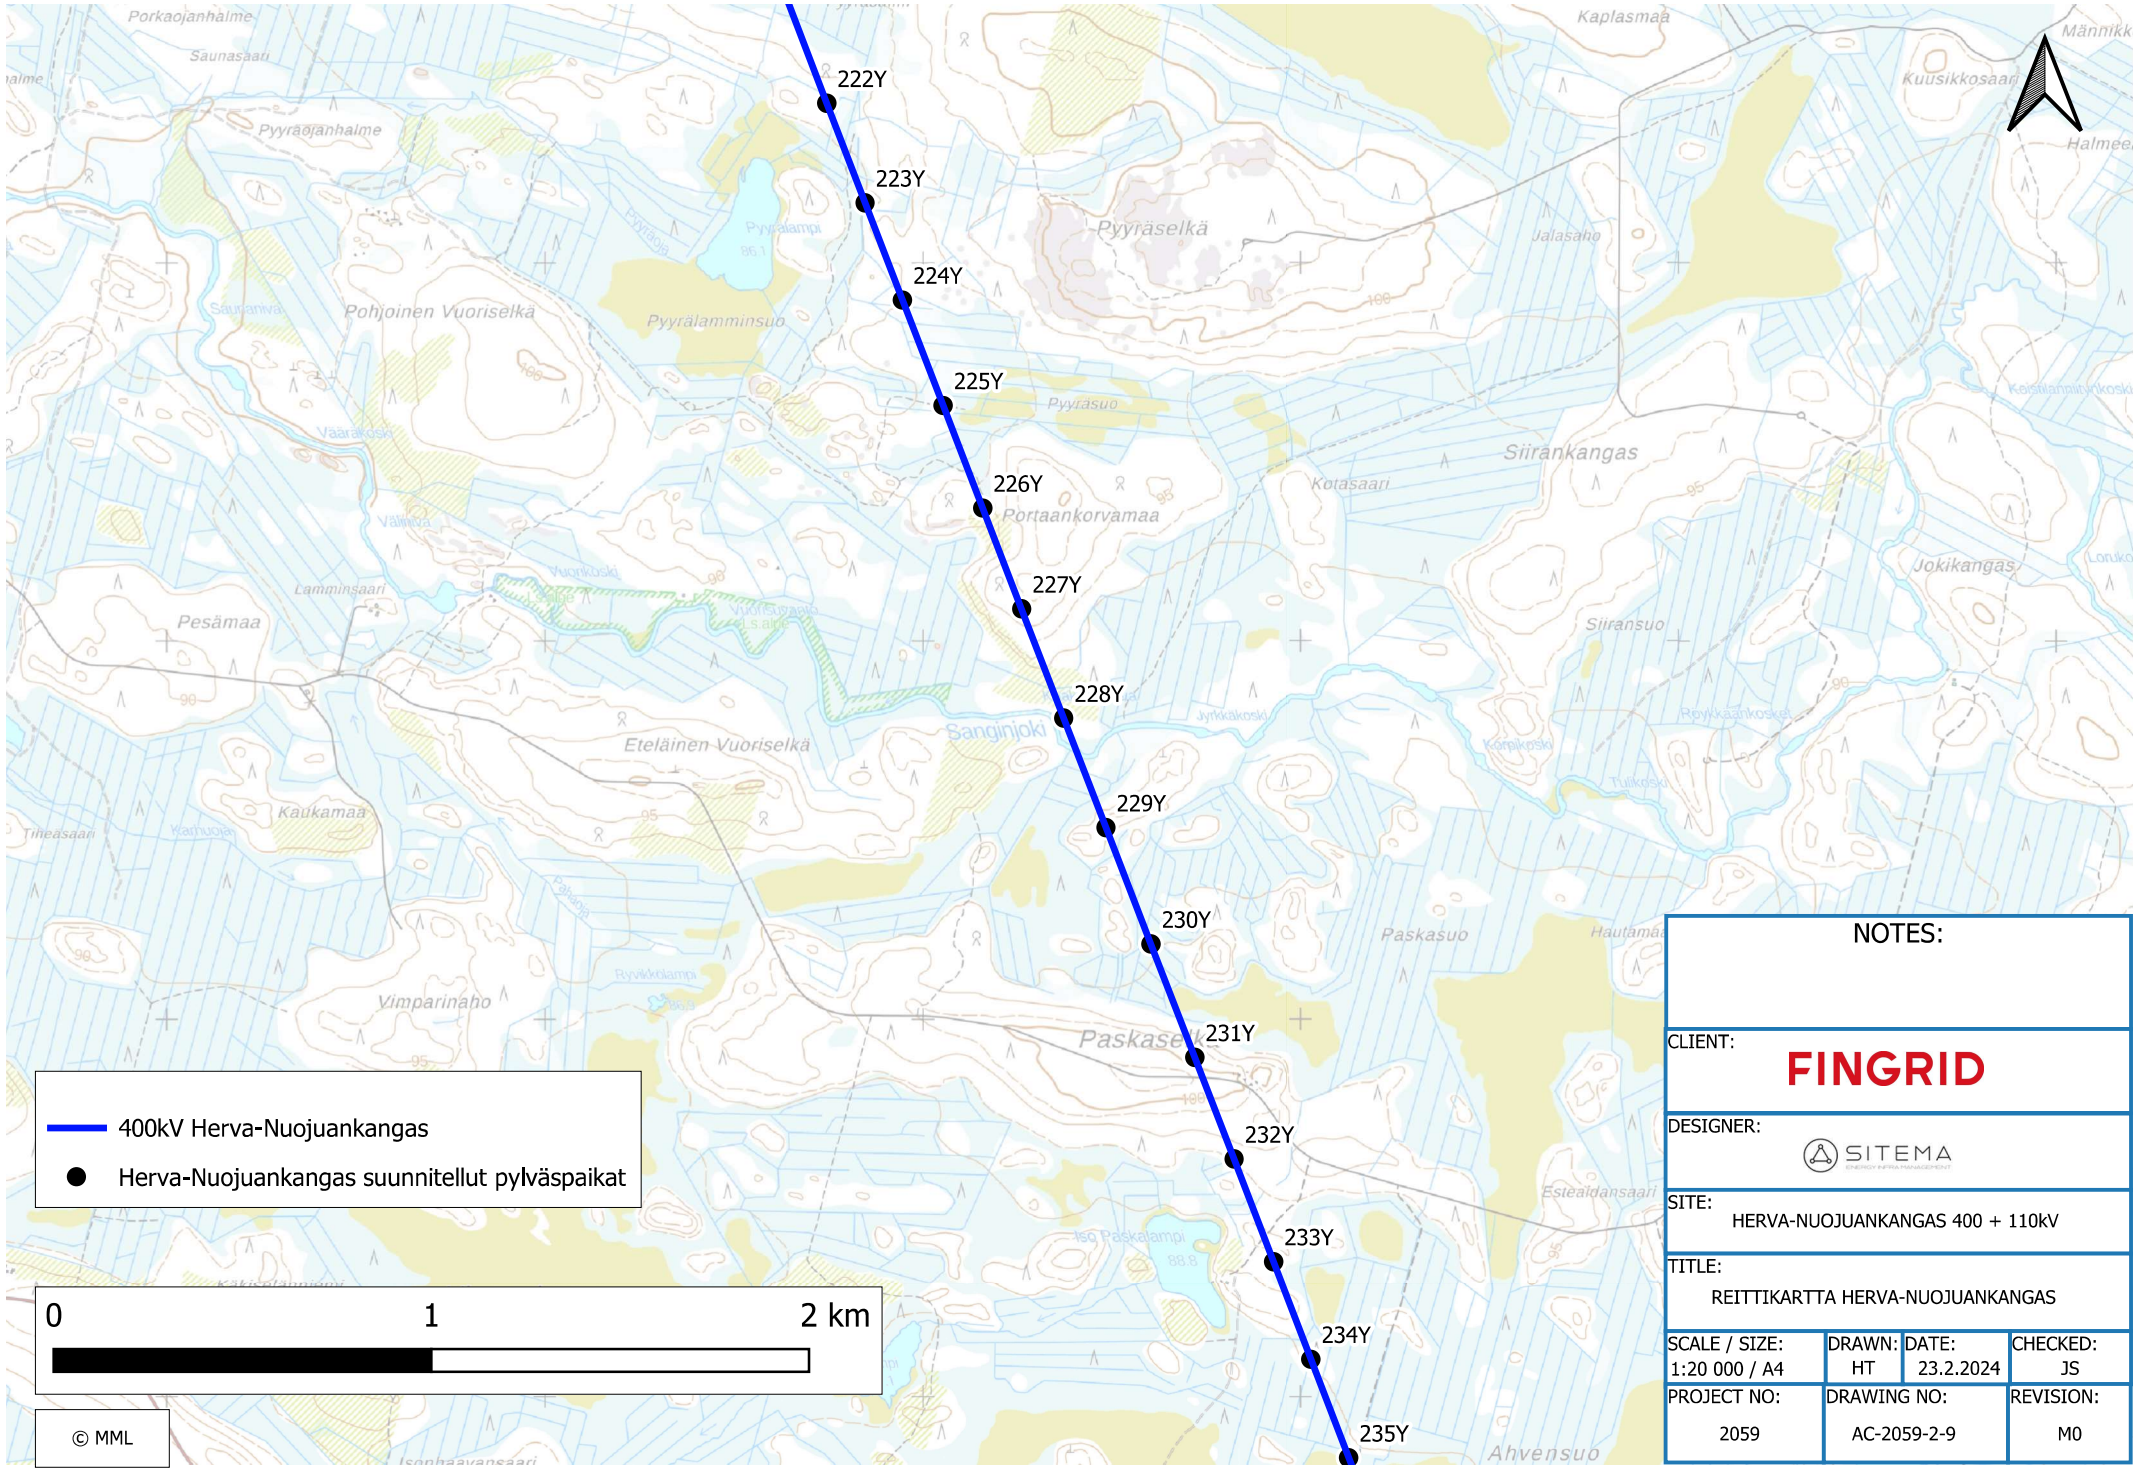

NOTES:

CLIENT: FINGRID


DESIGNER: SITEMA


SITE: HERVA-NUOJUANKANGAS 400 + 110kV


TITLE: REITTIKARTTA HERVA-NUOJUANKANGAS

SCALE / SIZE:	DRAWN:	DATE:	CHECKED:
1:20 000 / A4	HT	23.2.2024	JS

PROJECT NO:	DRAWING NO:	REVISION:
2059	AC-2059-2-9	M0

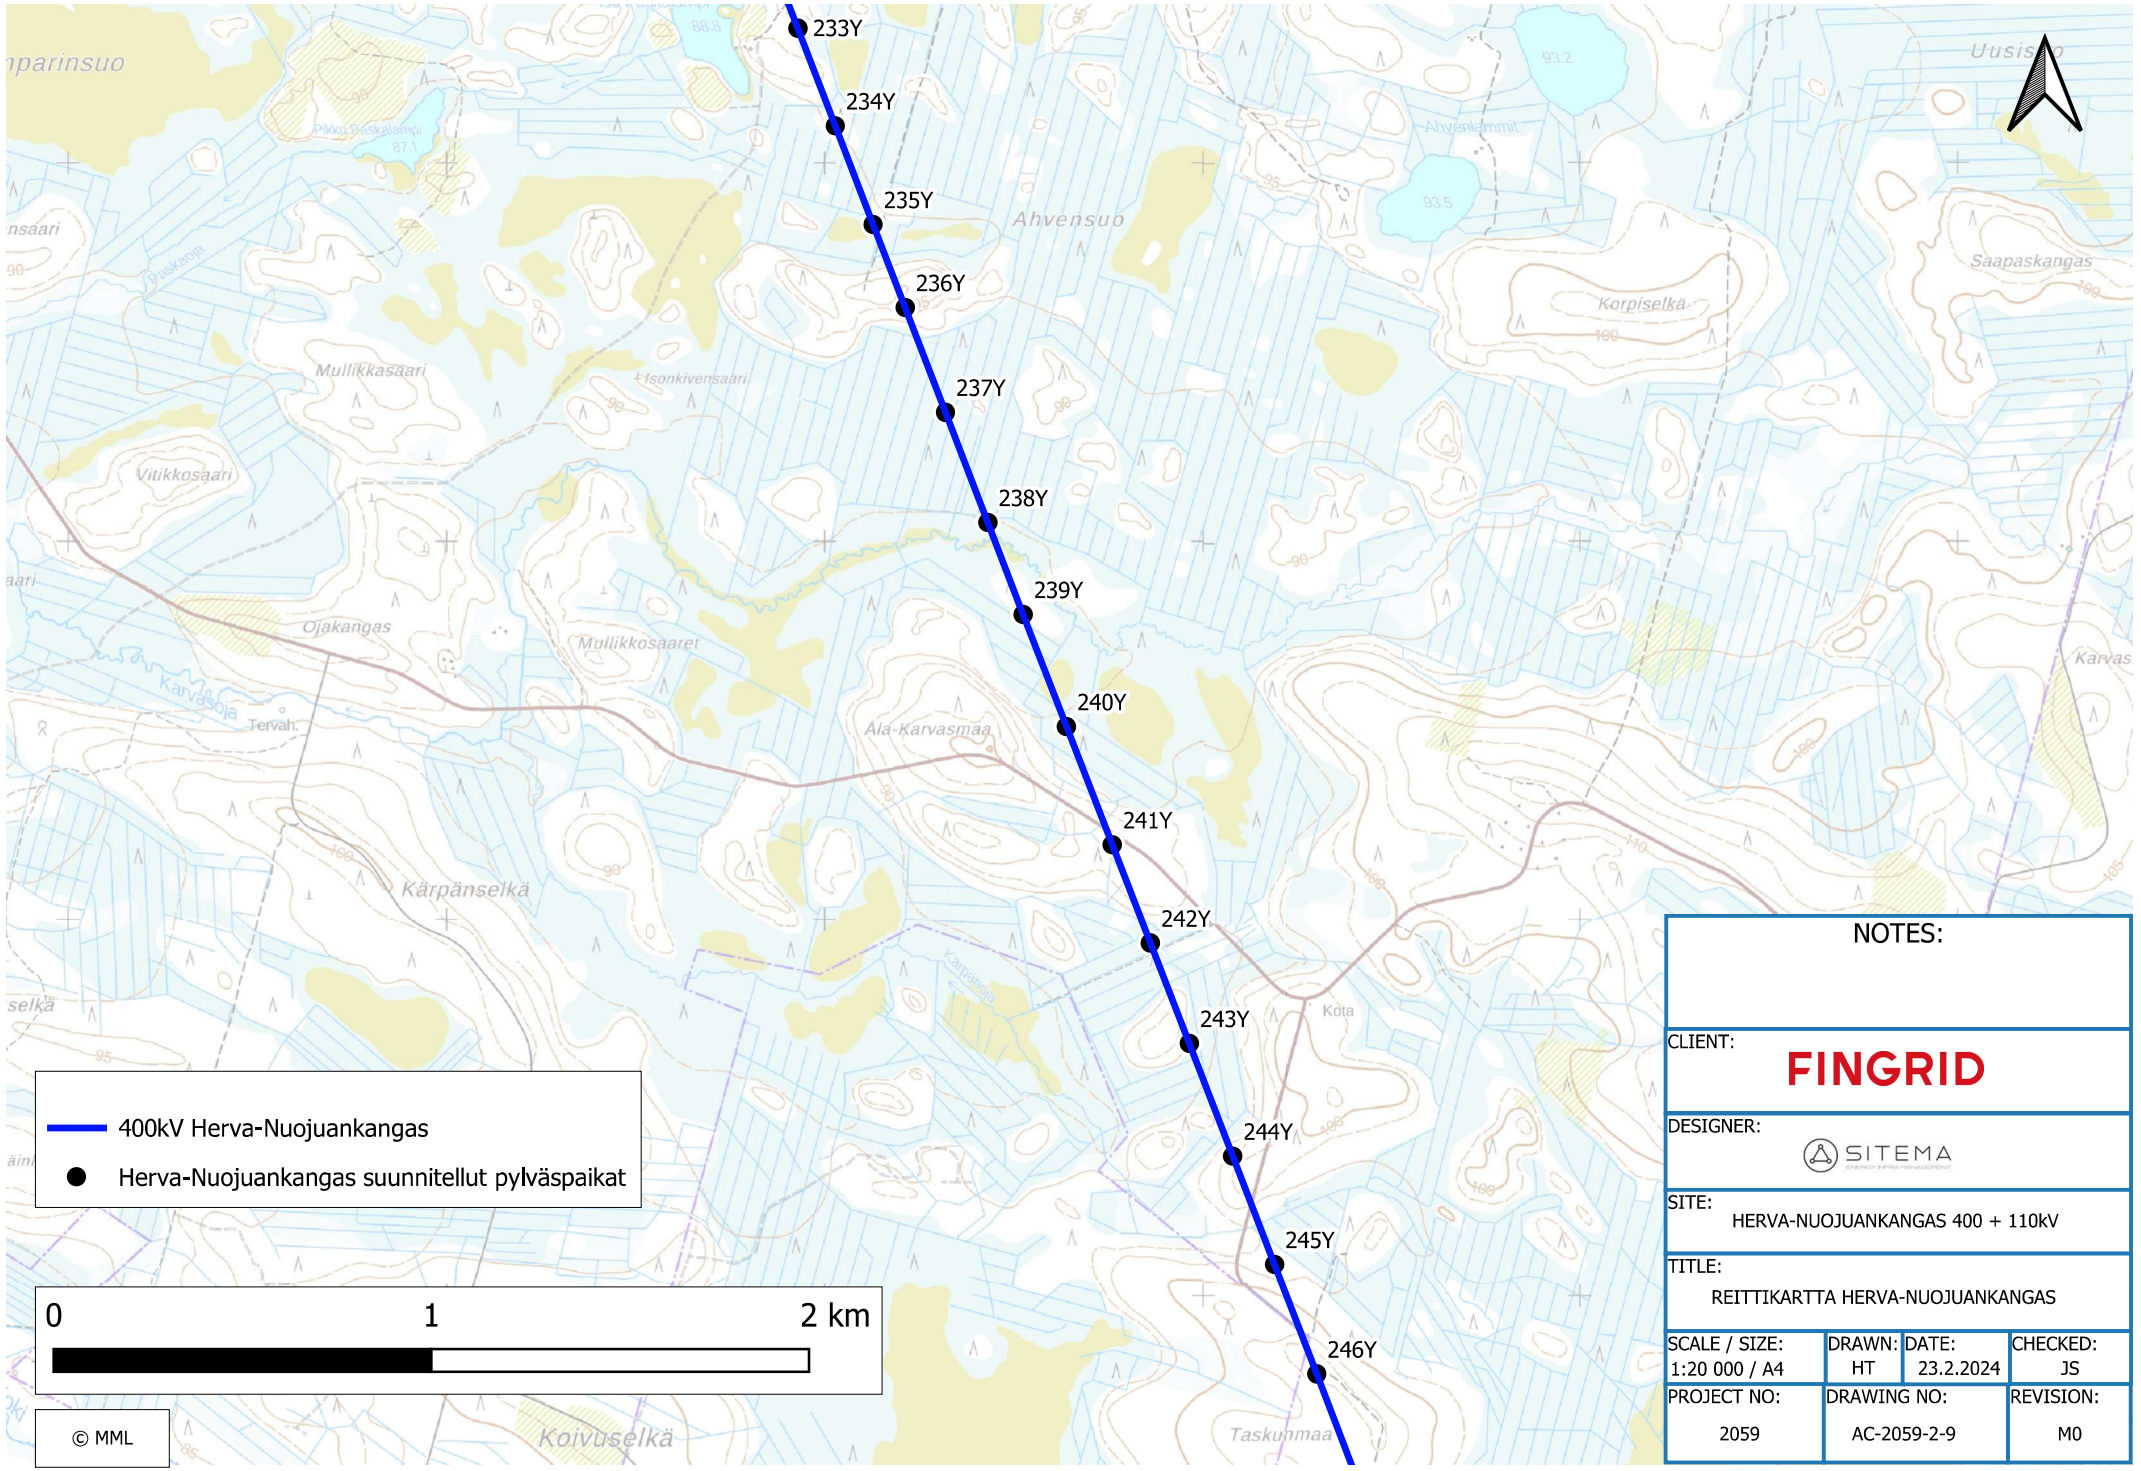
233Y
234Y
235Y
236Y
237Y
238Y
239Y
240Y
241Y
242Y
243Y
244Y
245Y
246Y
Ahvensuo
Mullikkasaari
Isonkivensaari
Vitikkosaari
Ojakangas
Mullikkosaaret
Karvasoja
Tervah.
Ala-Karvasmaa
Kärpänselkä
Kota
Korpiselkä
Saapaskangas
Taskunmaa
Koivuselkä
400kV Herva-Nuojuankangas
Herva-Nuojuankangas suunnitellut pylväspaikat
0
1
2 km
© MML
NOTES:
CLIENT:
FINGRID
DESIGNER:
SITEMA
SITE:
HERVA-NUOJUANKANGAS 400 + 110kV
TITLE:
REITTIKARTTA HERVA-NUOJUANKANGAS
SCALE / SIZE:
1:20 000 / A4
DRAWN:
HT
DATE:
23.2.2024
CHECKED:
JS
PROJECT NO:
2059
DRAWING NO:
AC-2059-2-9
REVISION:
M0

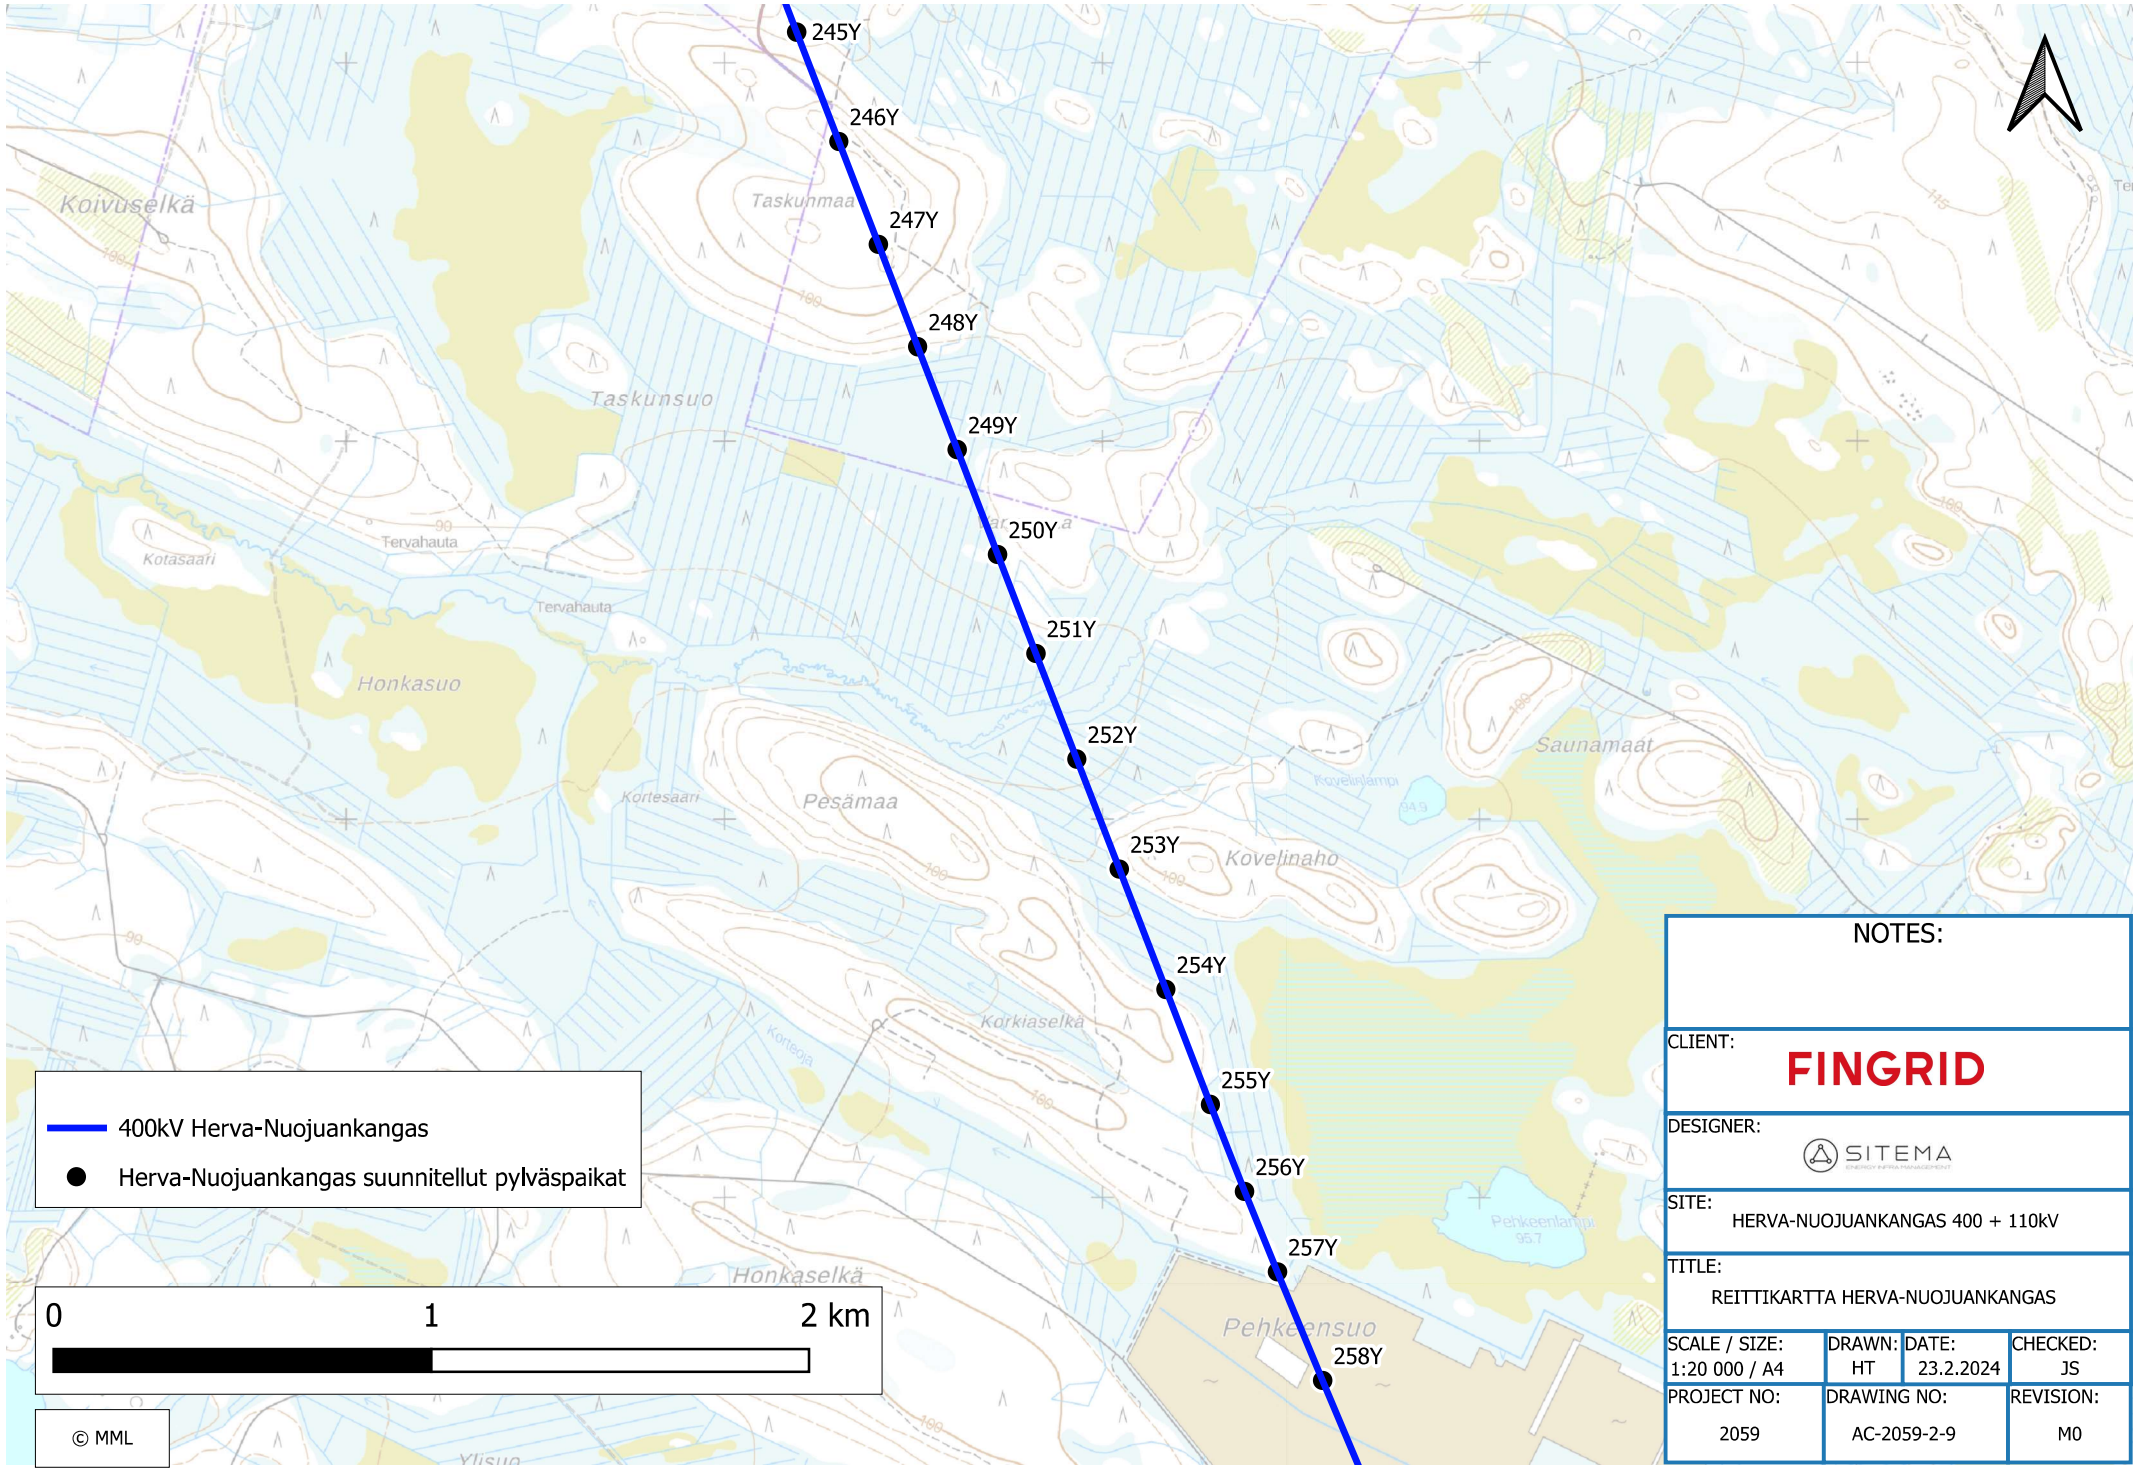
245Y
246Y
247Y
248Y
249Y
250Y
251Y
252Y
253Y
254Y
255Y
256Y
257Y
258Y
Koivuselkä
Taskunmaa
Taskunsuo
Tervahauta
Kotasaari
Honkasuo
Kortesaari
Pesämaa
Saunamaat
Kovelinaho
Korkiaselkä
Honkaselkä
Pehkeensuo
Ylisuo
400kV Herva-Nuojuankangas
Herva-Nuojuankangas suunnitellut pylväspaikat
0
1
2 km
© MML
NOTES:
CLIENT:
FINGRID
DESIGNER:
SITEMA
SITE:
HERVA-NUOJUANKANGAS 400 + 110kV
TITLE:
REITTIKARTTA HERVA-NUOJUANKANGAS
SCALE / SIZE:
1:20 000 / A4
DRAWN:
HT
DATE:
23.2.2024
CHECKED:
JS
PROJECT NO:
2059
DRAWING NO:
AC-2059-2-9
REVISION:
M0

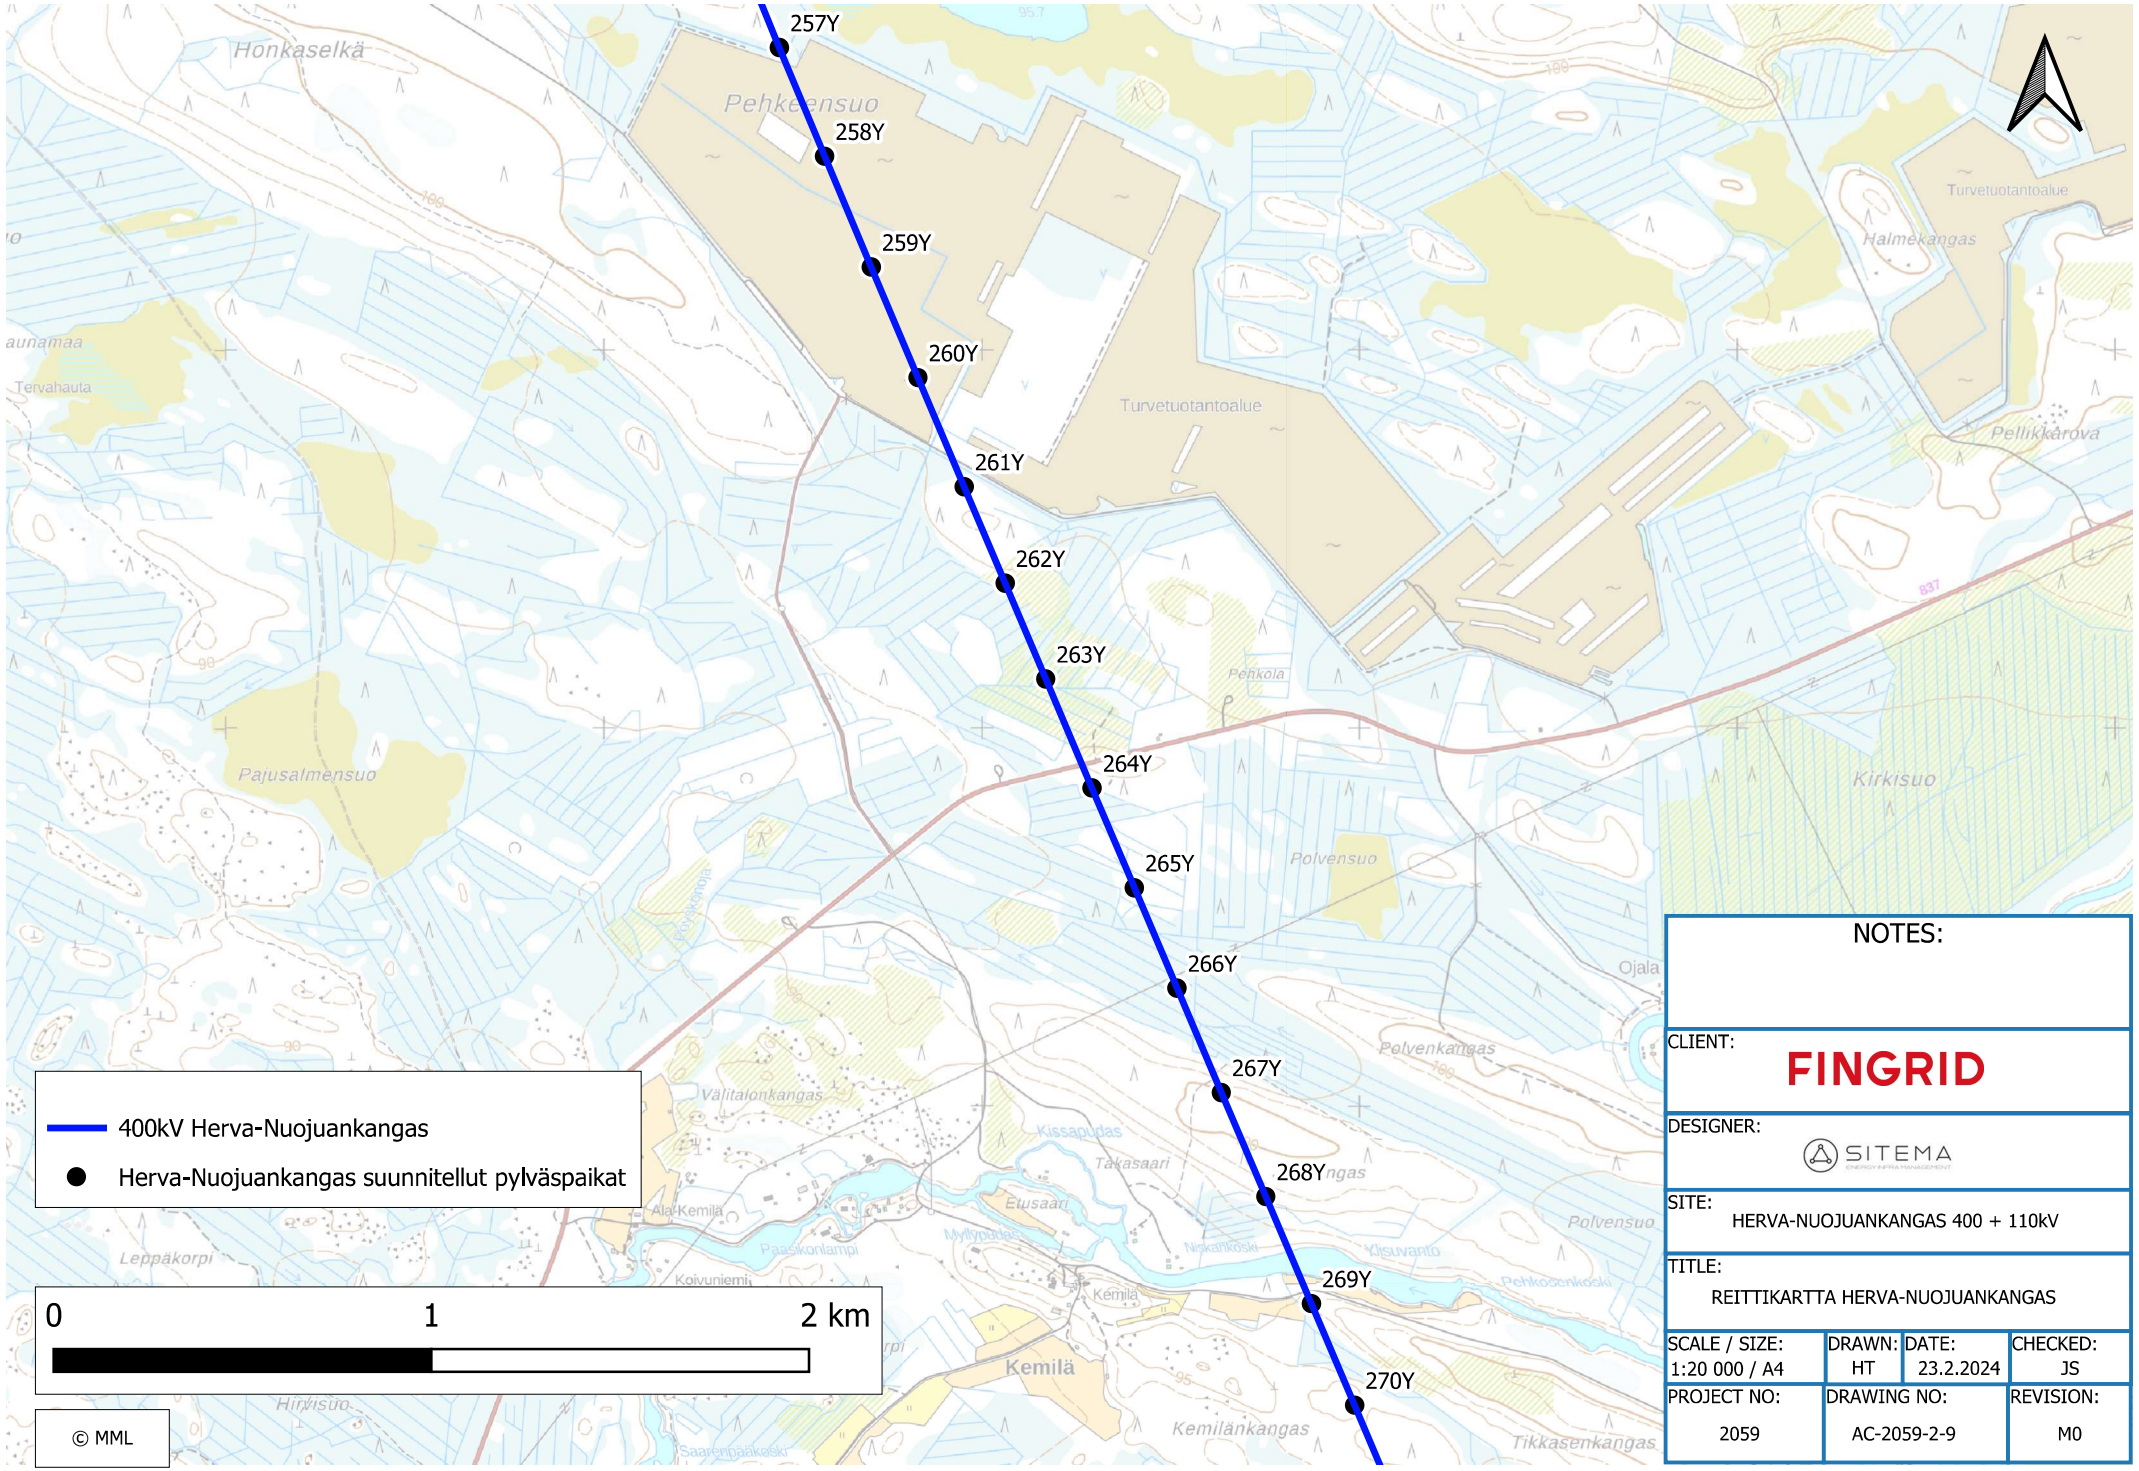

NOTES:

CLIENT: FINGRID


DESIGNER: SITEMA


SITE: HERVA-NUOJUANKANGAS 400 + 110kV

TITLE: REITTIKARTTA HERVA-NUOJUANKANGAS

SCALE / SIZE:	DRAWN:	DATE:	CHECKED:
1:20 000 / A4	HT	23.2.2024	JS

PROJECT NO:	DRAWING NO:	REVISION:
2059	AC-2059-2-9	M0

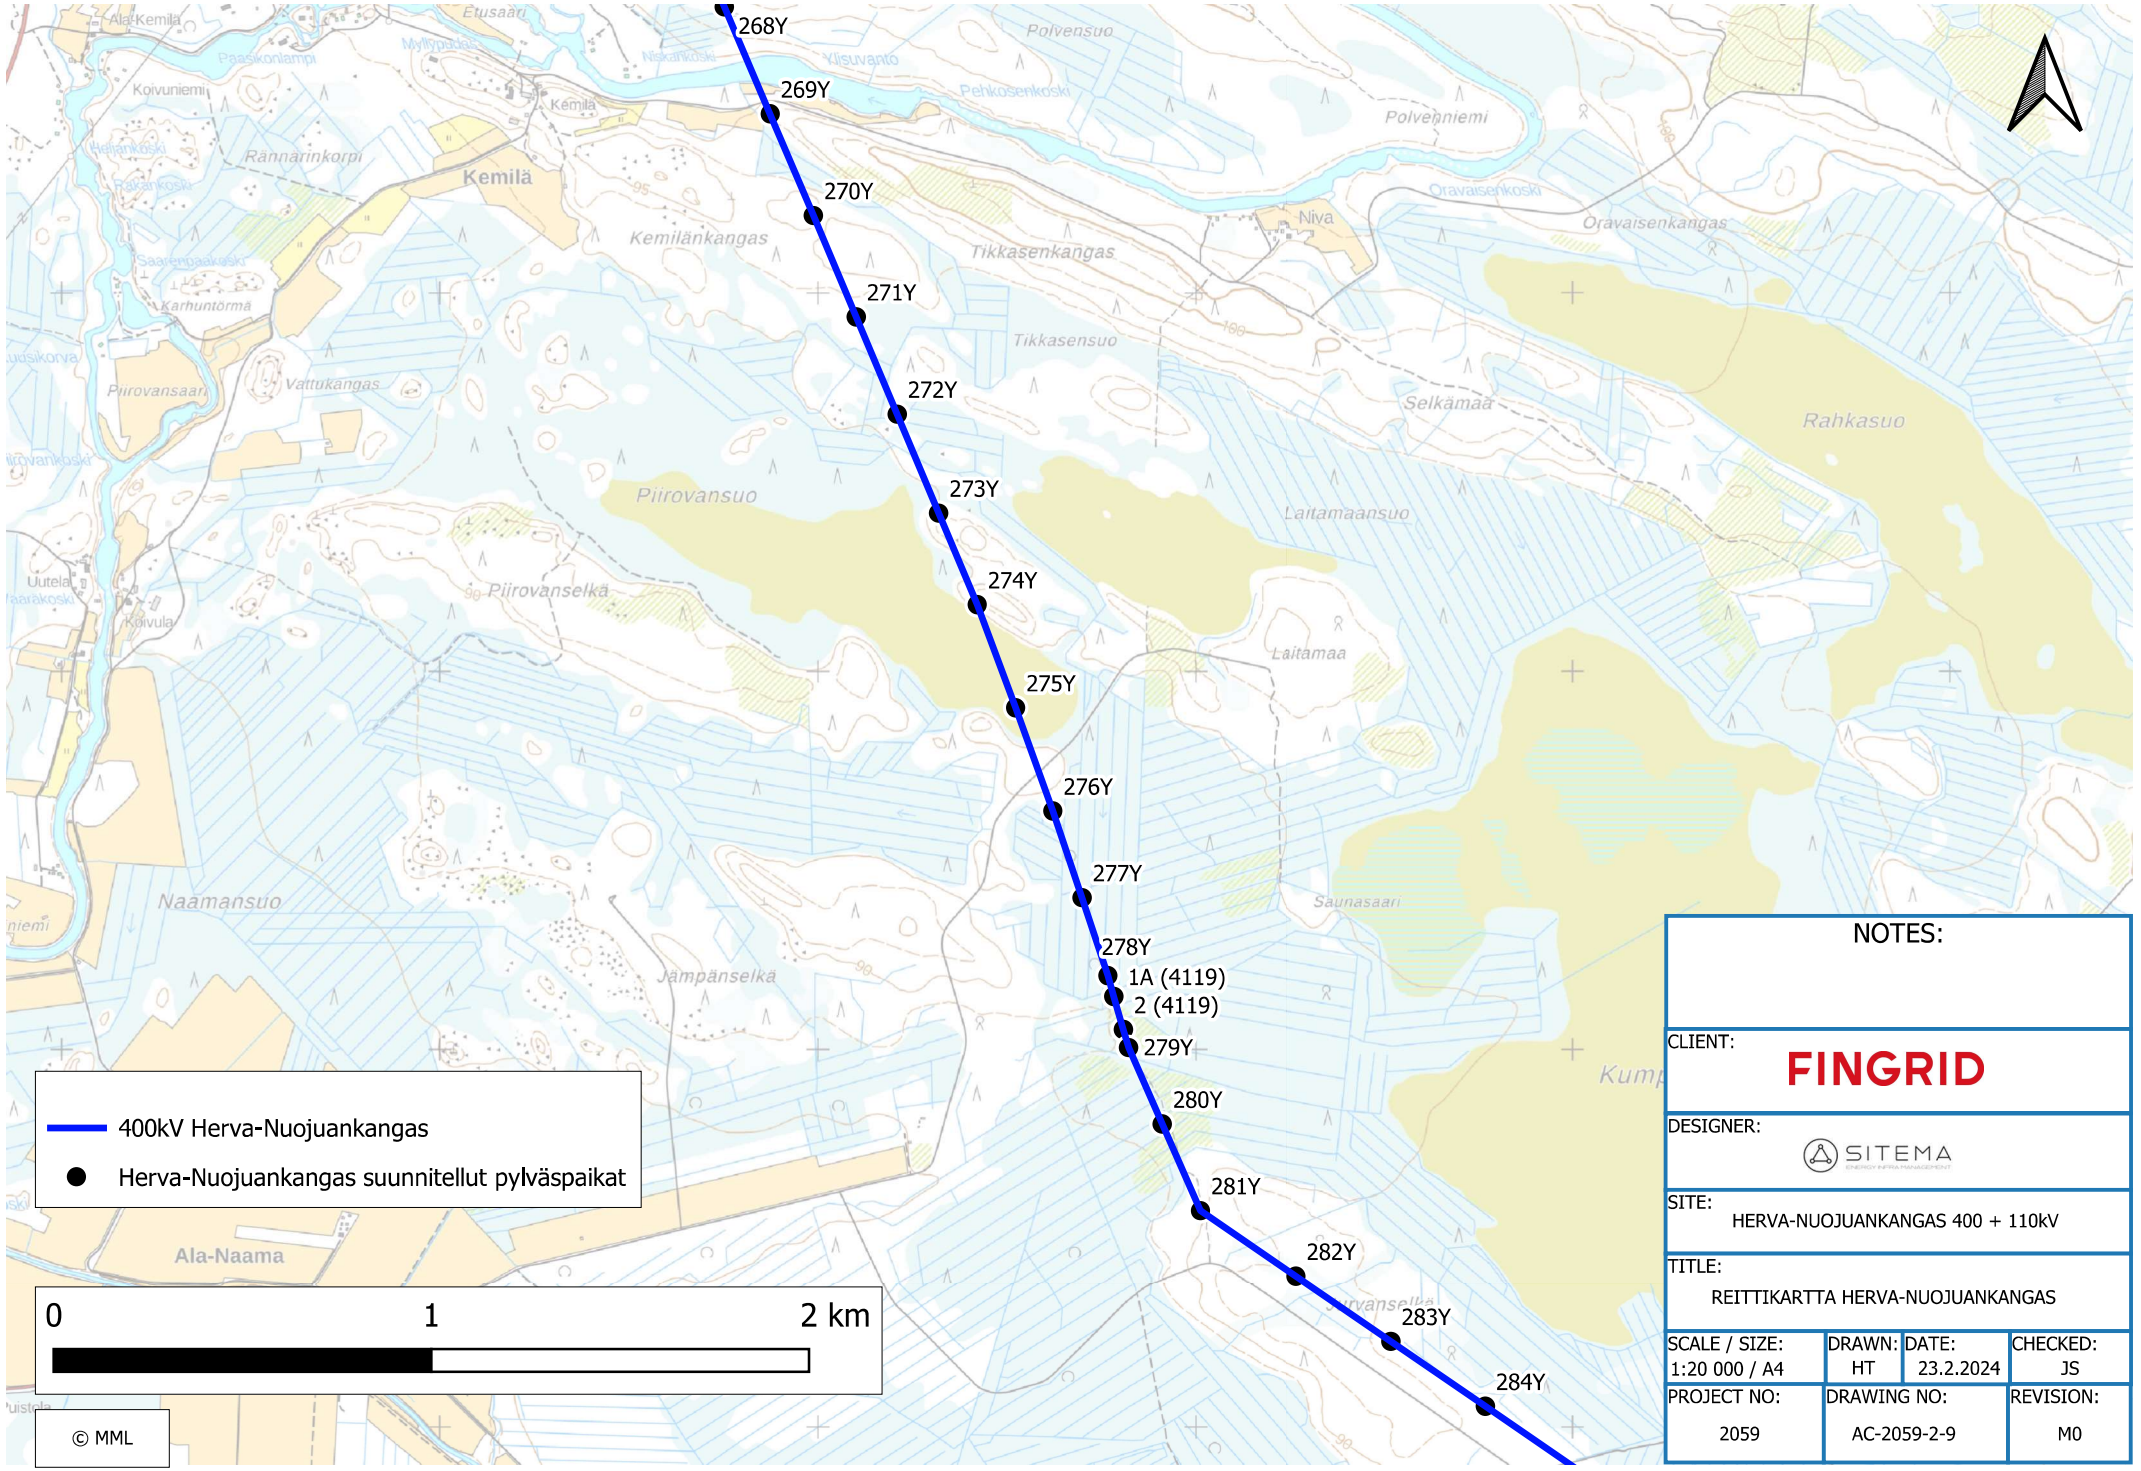
268Y
269Y
270Y
271Y
272Y
273Y
274Y
275Y
276Y
277Y
278Y
1A (4119)
2 (4119)
279Y
280Y
281Y
282Y
283Y
284Y
400kV Herva-Nuojuankangas
Herva-Nuojuankangas suunnitellut pylväspaikat
0
1
2 km
© MML
Kemilä
Ala-Kemilä
Kemilänkangas
Tikkasenkangas
Tikkasensuo
Piirovansuo
Piirovanselkä
Laitamaansuo
Laitamaa
Selkämaa
Rahkasuo
Niva
Polvenniemi
Polvensuo
Oravaisenkangas
Naamansuo
Jämpänselkä
Ala-Naama
Saunasaari
NOTES:
CLIENT:
FINGRID
DESIGNER:
SITEMA
SITE:
HERVA-NUOJUANKANGAS 400 + 110kV
TITLE:
REITTIKARTTA HERVA-NUOJUANKANGAS
SCALE / SIZE:
1:20 000 / A4
DRAWN:
HT
DATE:
23.2.2024
CHECKED:
JS
PROJECT NO:
2059
DRAWING NO:
AC-2059-2-9
REVISION:
M0

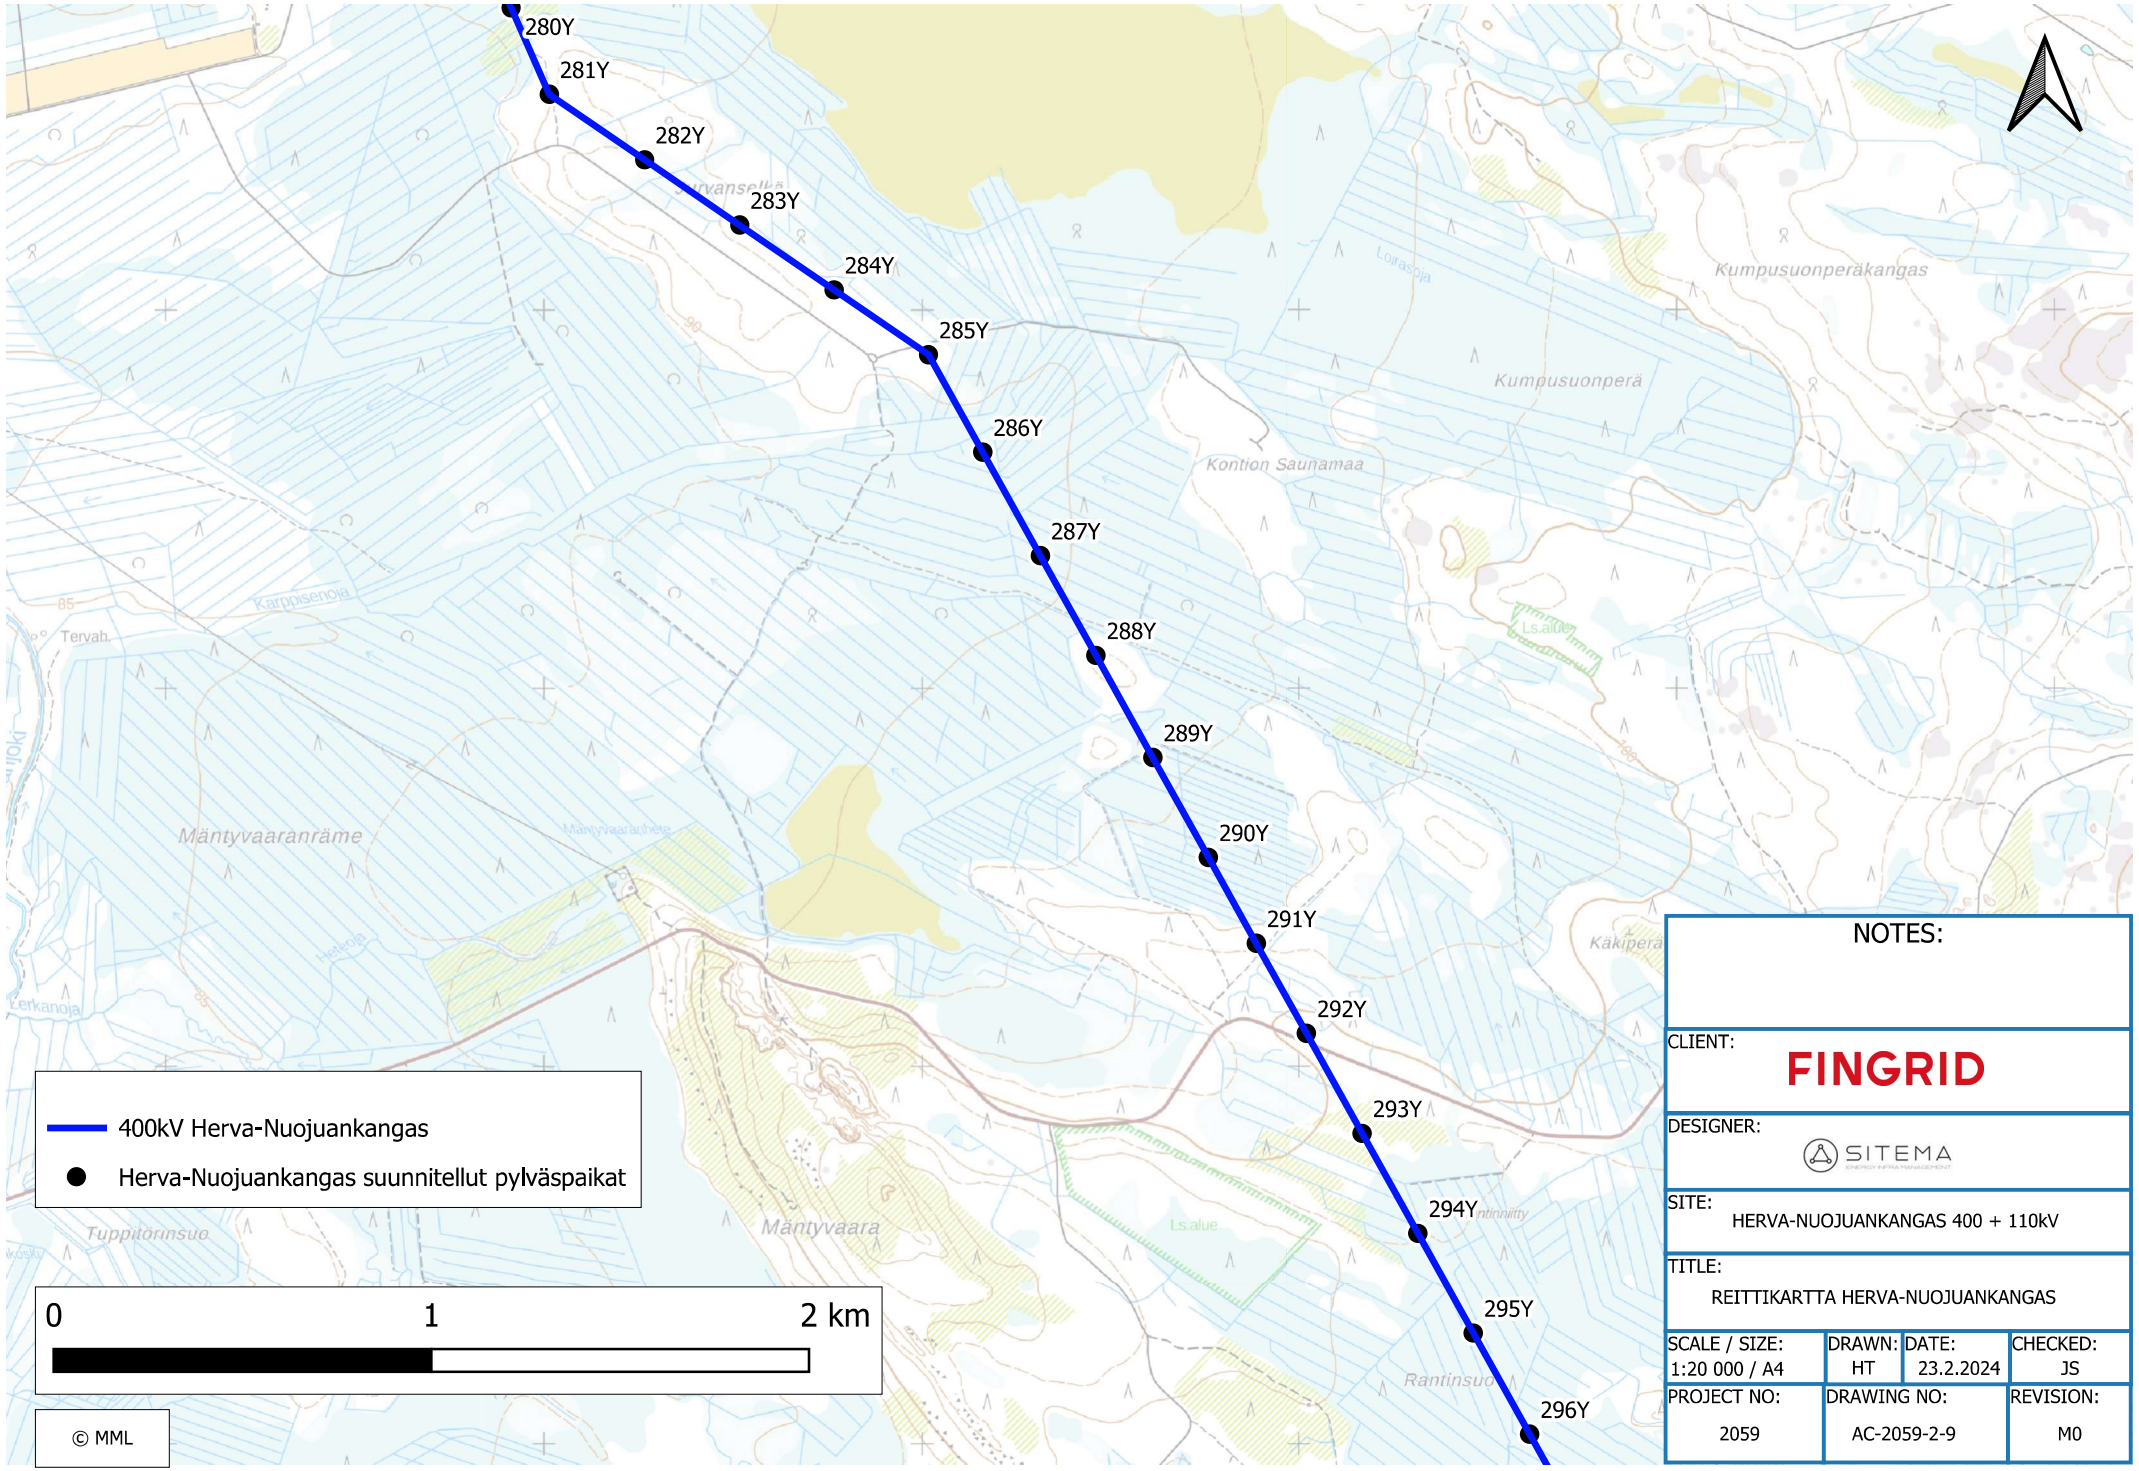

NOTES:

CLIENT: FINGRID


DESIGNER: SITEMA


SITE: HERVA-NUOJUANKANGAS 400 + 110kV


TITLE: REITTIKARTTA HERVA-NUOJUANKANGAS

SCALE / SIZE:	DRAWN:	DATE:	CHECKED:
1:20 000 / A4	HT	23.2.2024	JS

PROJECT NO:	DRAWING NO:	REVISION:
2059	AC-2059-2-9	M0

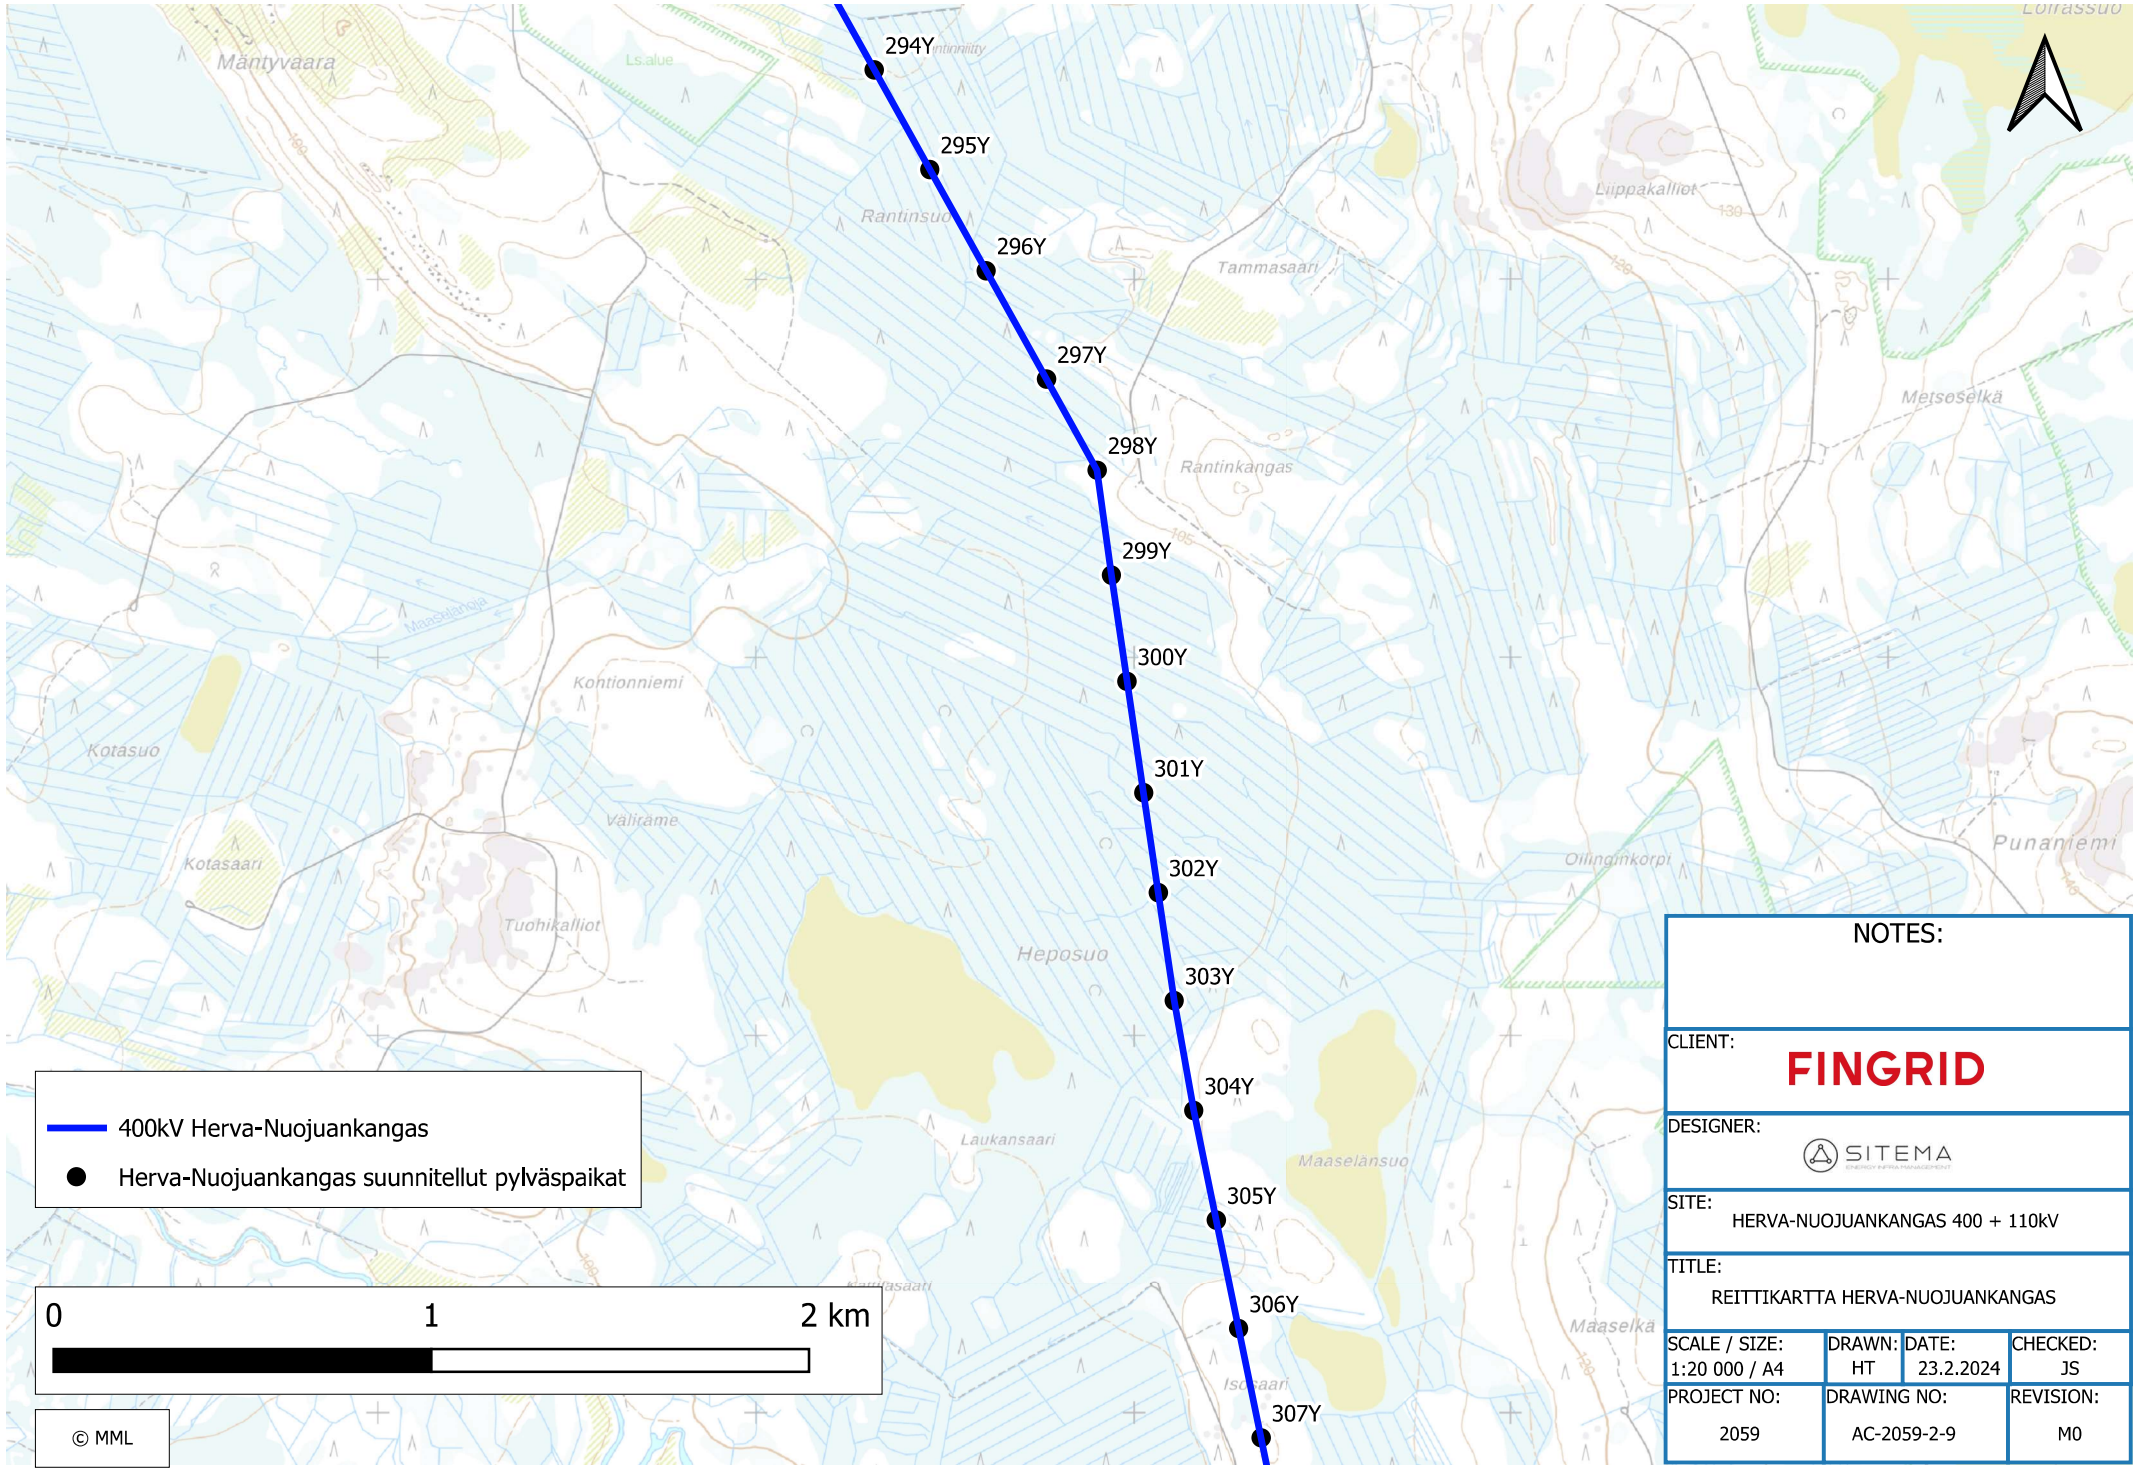
294Y
295Y
296Y
297Y
298Y
299Y
300Y
301Y
302Y
303Y
304Y
305Y
306Y
307Y
Mäntyvaara
Rantinsuo
Tammasaari
Liippakalliot
Metsoselkä
Rantinkangas
Kontionniemi
Kotasuo
Kotasaari
Väliräme
Tuohikalliot
Heposuo
Laukansaari
Maaselänsuo
Punaniemi
Oilinginkorpi
Maaselkä
400kV Herva-Nuojuankangas
Herva-Nuojuankangas suunnitellut pylväspaikat
0
1
2 km
© MML
NOTES:
CLIENT:
FINGRID
DESIGNER:
SITEMA
SITE:
HERVA-NUOJUANKANGAS 400 + 110kV
TITLE:
REITTIKARTTA HERVA-NUOJUANKANGAS
SCALE / SIZE:
1:20 000 / A4
DRAWN:
HT
DATE:
23.2.2024
CHECKED:
JS
PROJECT NO:
2059
DRAWING NO:
AC-2059-2-9
REVISION:
M0

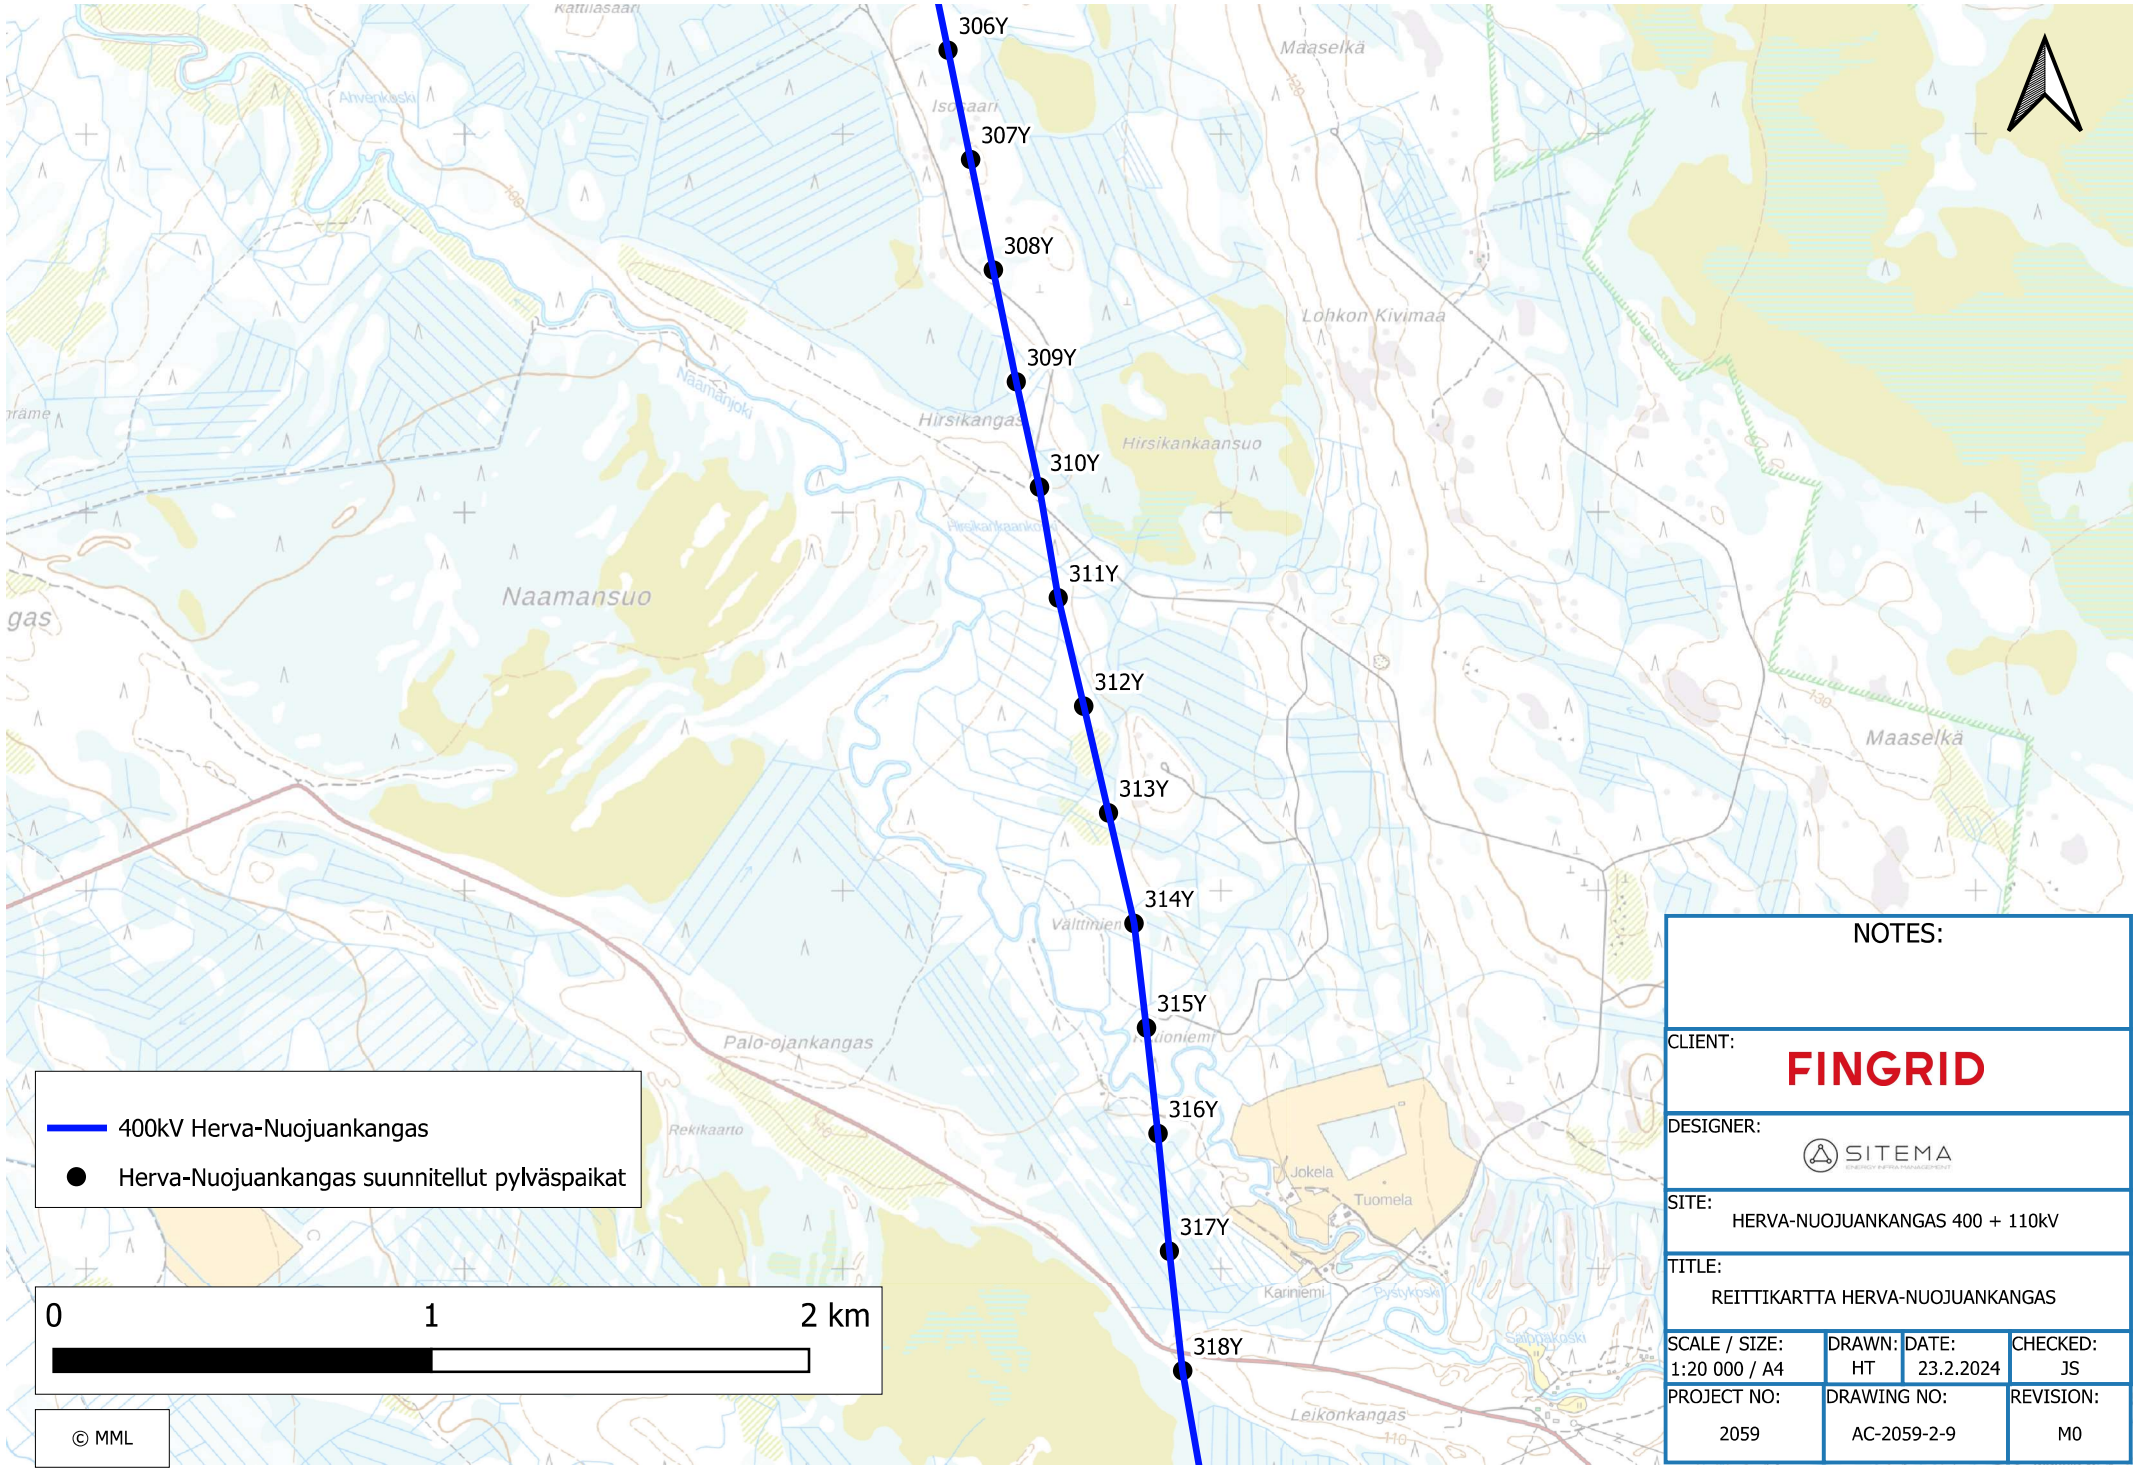
306Y
307Y
308Y
309Y
310Y
311Y
312Y
313Y
314Y
315Y
316Y
317Y
318Y
Naamansuo
Hirsikangas
Hirsikankaansuo
Lohkon Kivimaa
Maaselkä
Palo-ojankangas
Leikonkangas
Jokela
Tuomela
Kariniemi
Pystykoski
Rekikaarto
Naamanjoki
Ahvenkoski
Kattilasaari
Isosaari
Välttiniemi
Kuoniemi
Salpakoski
400kV Herva-Nuojuankangas
Herva-Nuojuankangas suunnitellut pylväspaikat
0
1
2 km
© MML
NOTES:
CLIENT:
FINGRID
DESIGNER:
SITEMA
SITE:
HERVA-NUOJUANKANGAS 400 + 110kV
TITLE:
REITTIKARTTA HERVA-NUOJUANKANGAS
SCALE / SIZE:
1:20 000 / A4
DRAWN:
HT
DATE:
23.2.2024
CHECKED:
JS
PROJECT NO:
2059
DRAWING NO:
AC-2059-2-9
REVISION:
M0

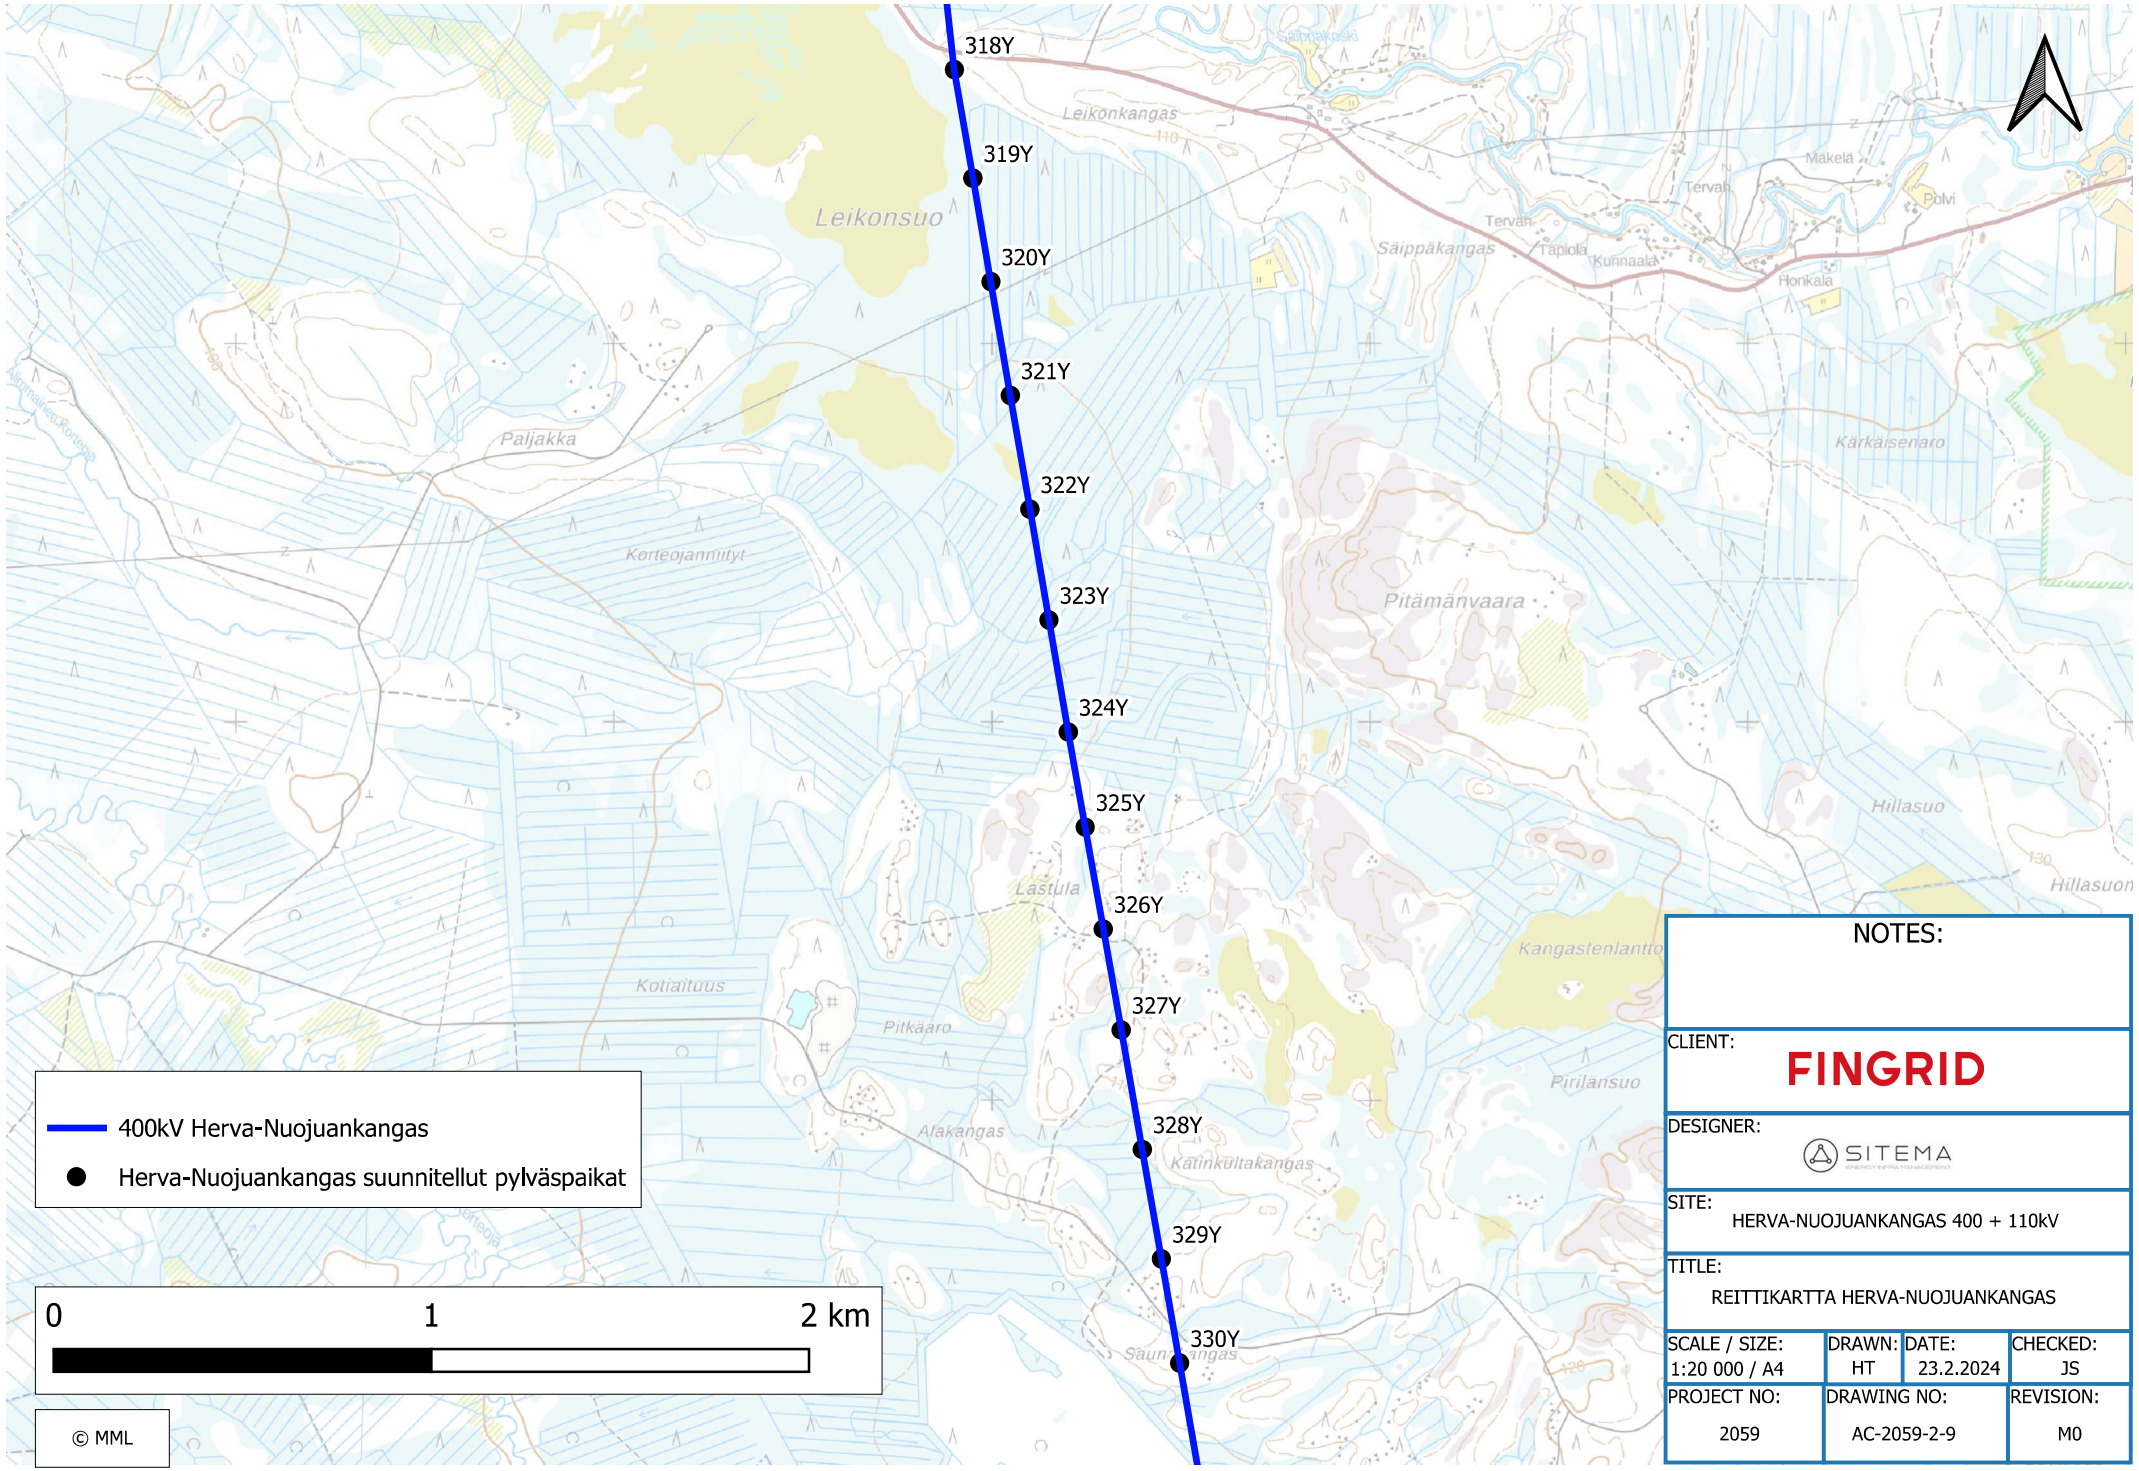

NOTES:

CLIENT: FINGRID


DESIGNER: SITEMA

SITE: HERVA-NUOJUANKANGAS 400 + 110kV

TITLE: REITTIKARTTA HERVA-NUOJUANKANGAS

SCALE / SIZE:	DRAWN:	DATE:	CHECKED:
1:20 000 / A4	HT	23.2.2024	JS

PROJECT NO:	DRAWING NO:	REVISION:
2059	AC-2059-2-9	M0

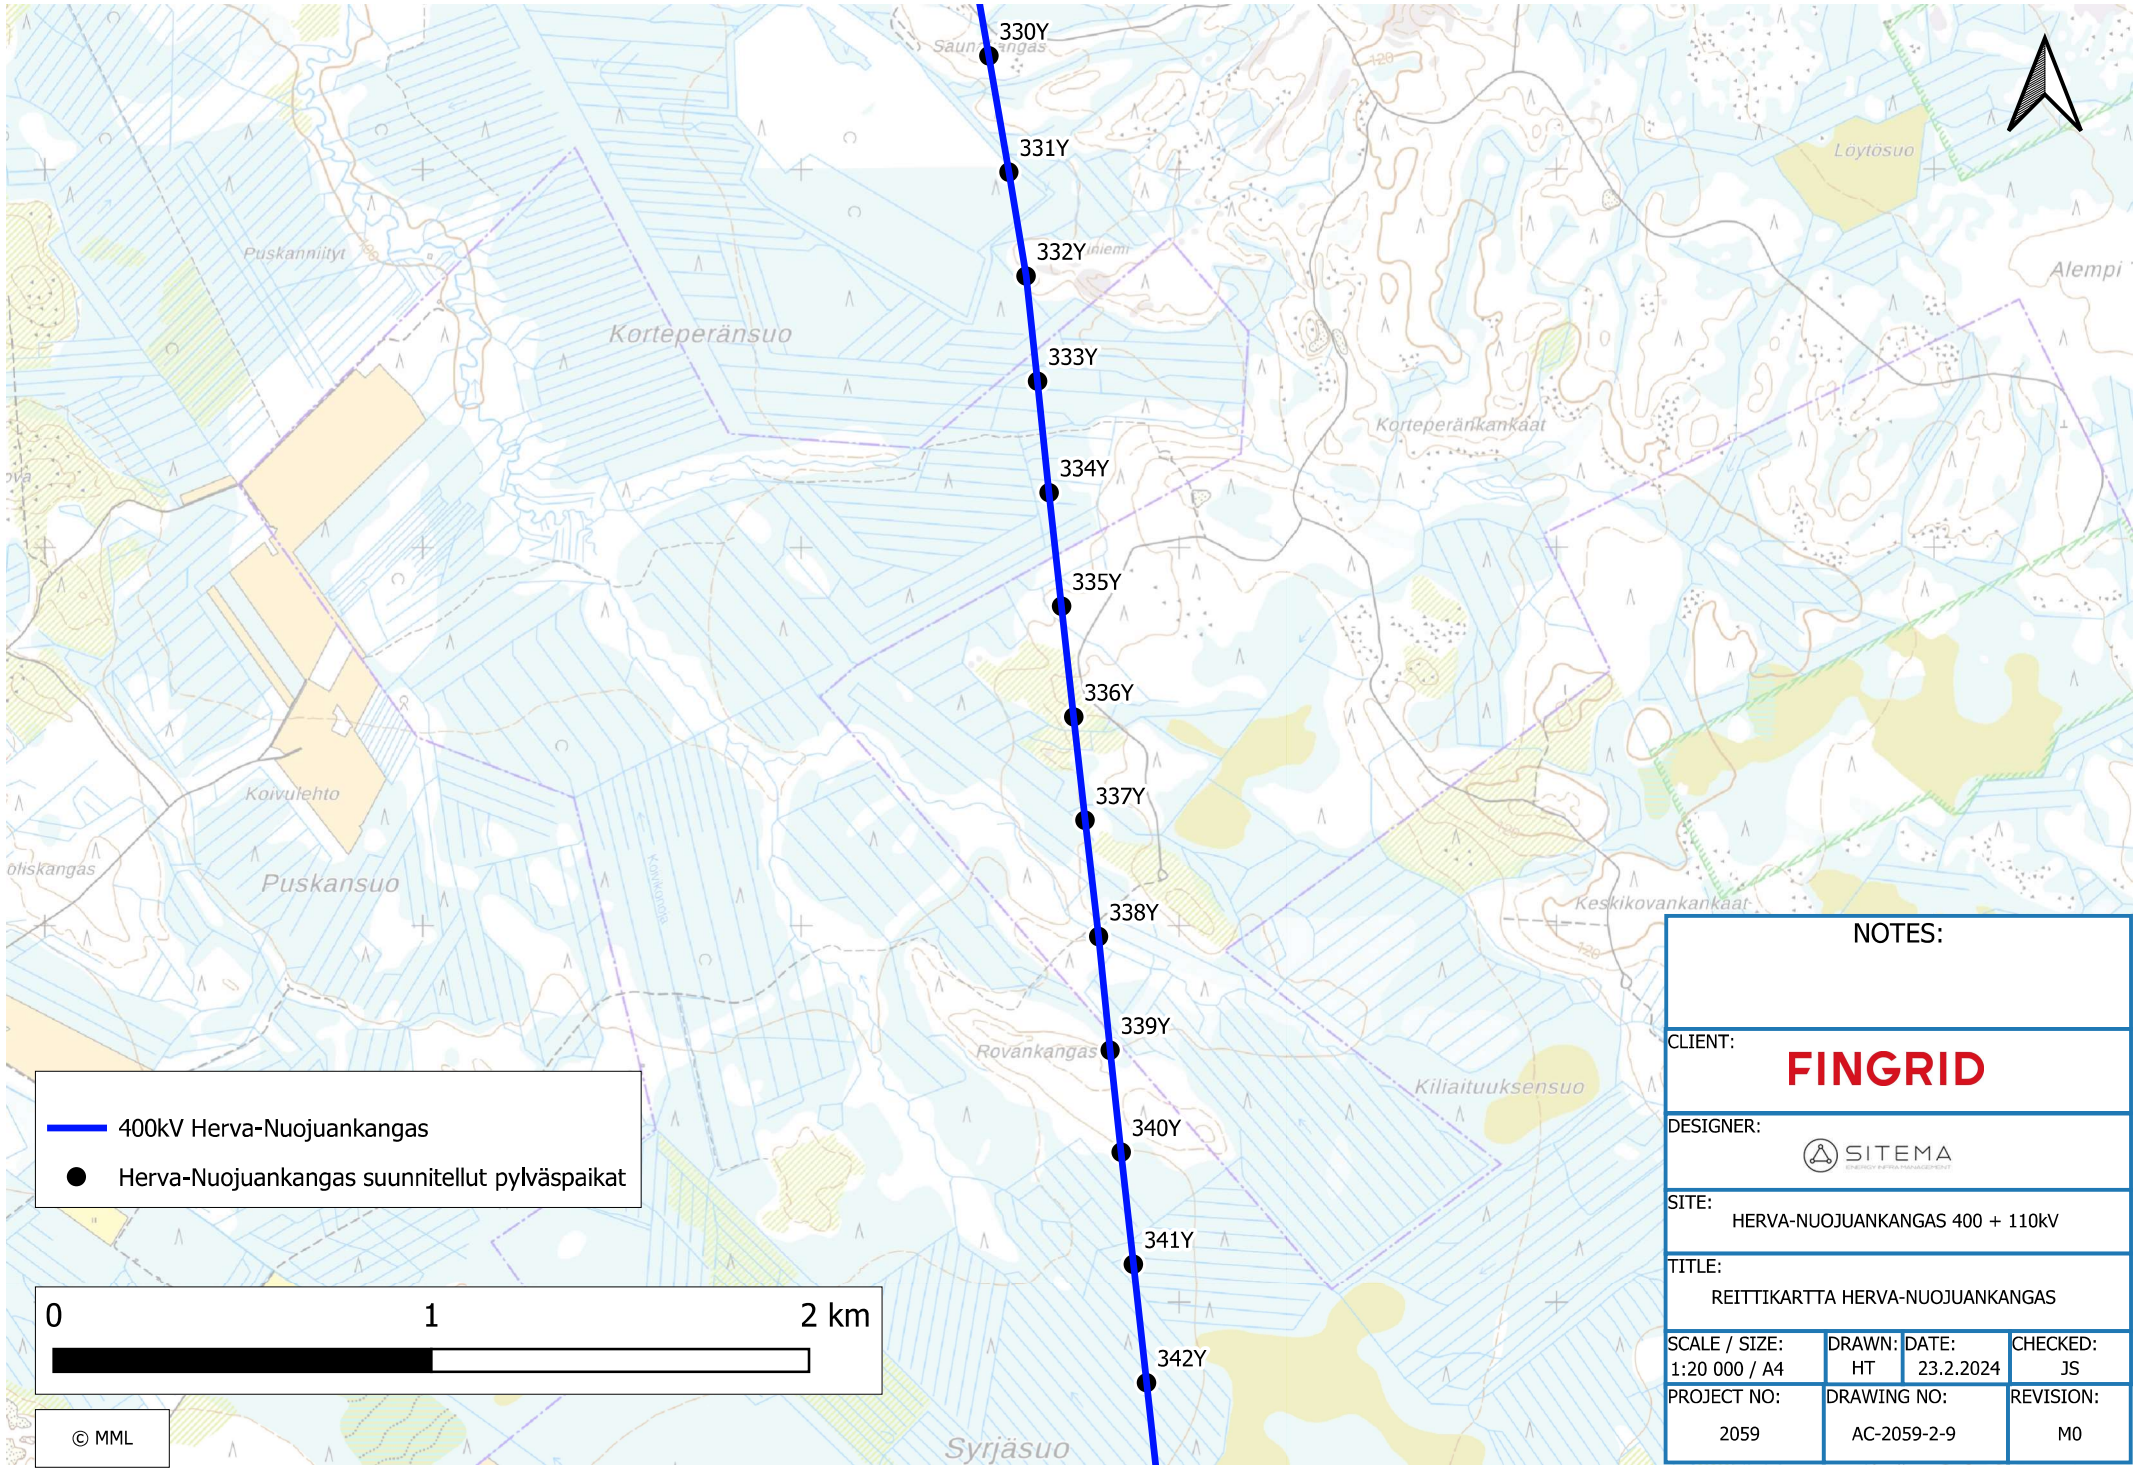

NOTES:

CLIENT: FINGRID


DESIGNER: SITEMA


SITE: HERVA-NUOJUANKANGAS 400 + 110kV

TITLE: REITTIKARTTA HERVA-NUOJUANKANGAS

SCALE / SIZE:	DRAWN:	DATE:	CHECKED:
1:20 000 / A4	HT	23.2.2024	JS

PROJECT NO:	DRAWING NO:	REVISION:
2059	AC-2059-2-9	M0

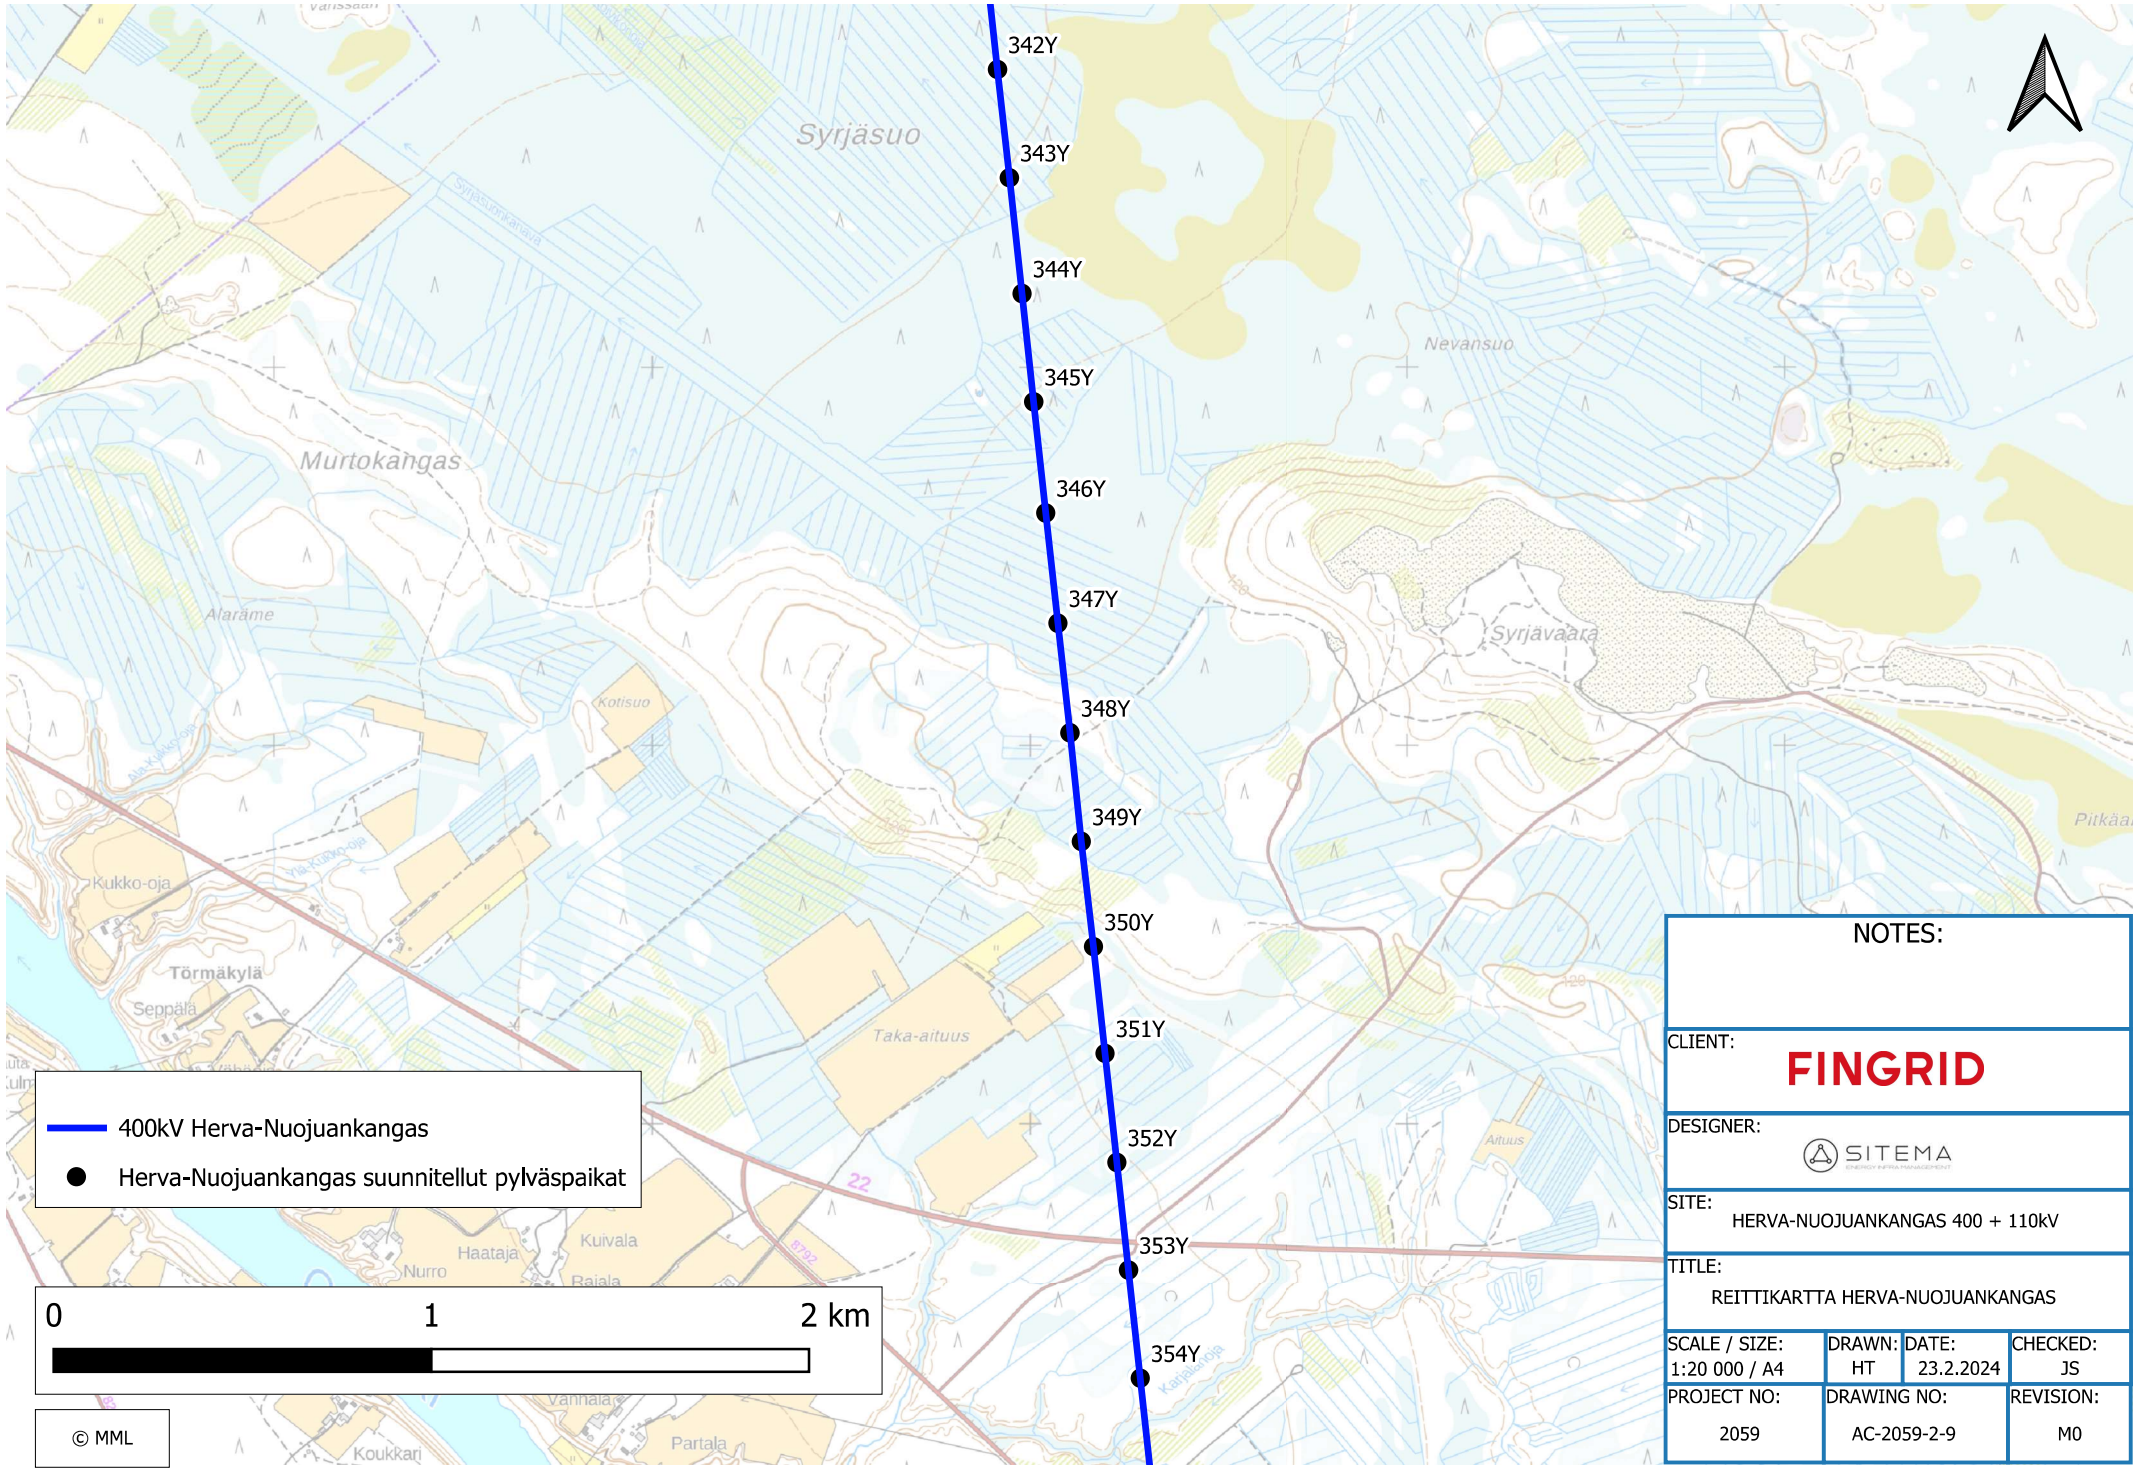
342Y
343Y
344Y
345Y
346Y
347Y
348Y
349Y
350Y
351Y
352Y
353Y
354Y
Syrjäsuo
Nevansuo
Murtokangas
Alaräme
Syrjävaara
Kotisuo
Kukko-oja
Törmäkylä
Seppälä
Taka-aituus
Haataja
Kuivala
Nurro
Rajala
Vanhala
Koukkari
Partala
Aituus
22
400kV Herva-Nuojuankangas
Herva-Nuojuankangas suunnitellut pylväspaikat
0
1
2 km
© MML
NOTES:
CLIENT:
FINGRID
DESIGNER:
SITEMA
SITE:
HERVA-NUOJUANKANGAS 400 + 110kV
TITLE:
REITTIKARTTA HERVA-NUOJUANKANGAS
SCALE / SIZE:
1:20 000 / A4
DRAWN:
HT
DATE:
23.2.2024
CHECKED:
JS
PROJECT NO:
2059
DRAWING NO:
AC-2059-2-9
REVISION:
M0

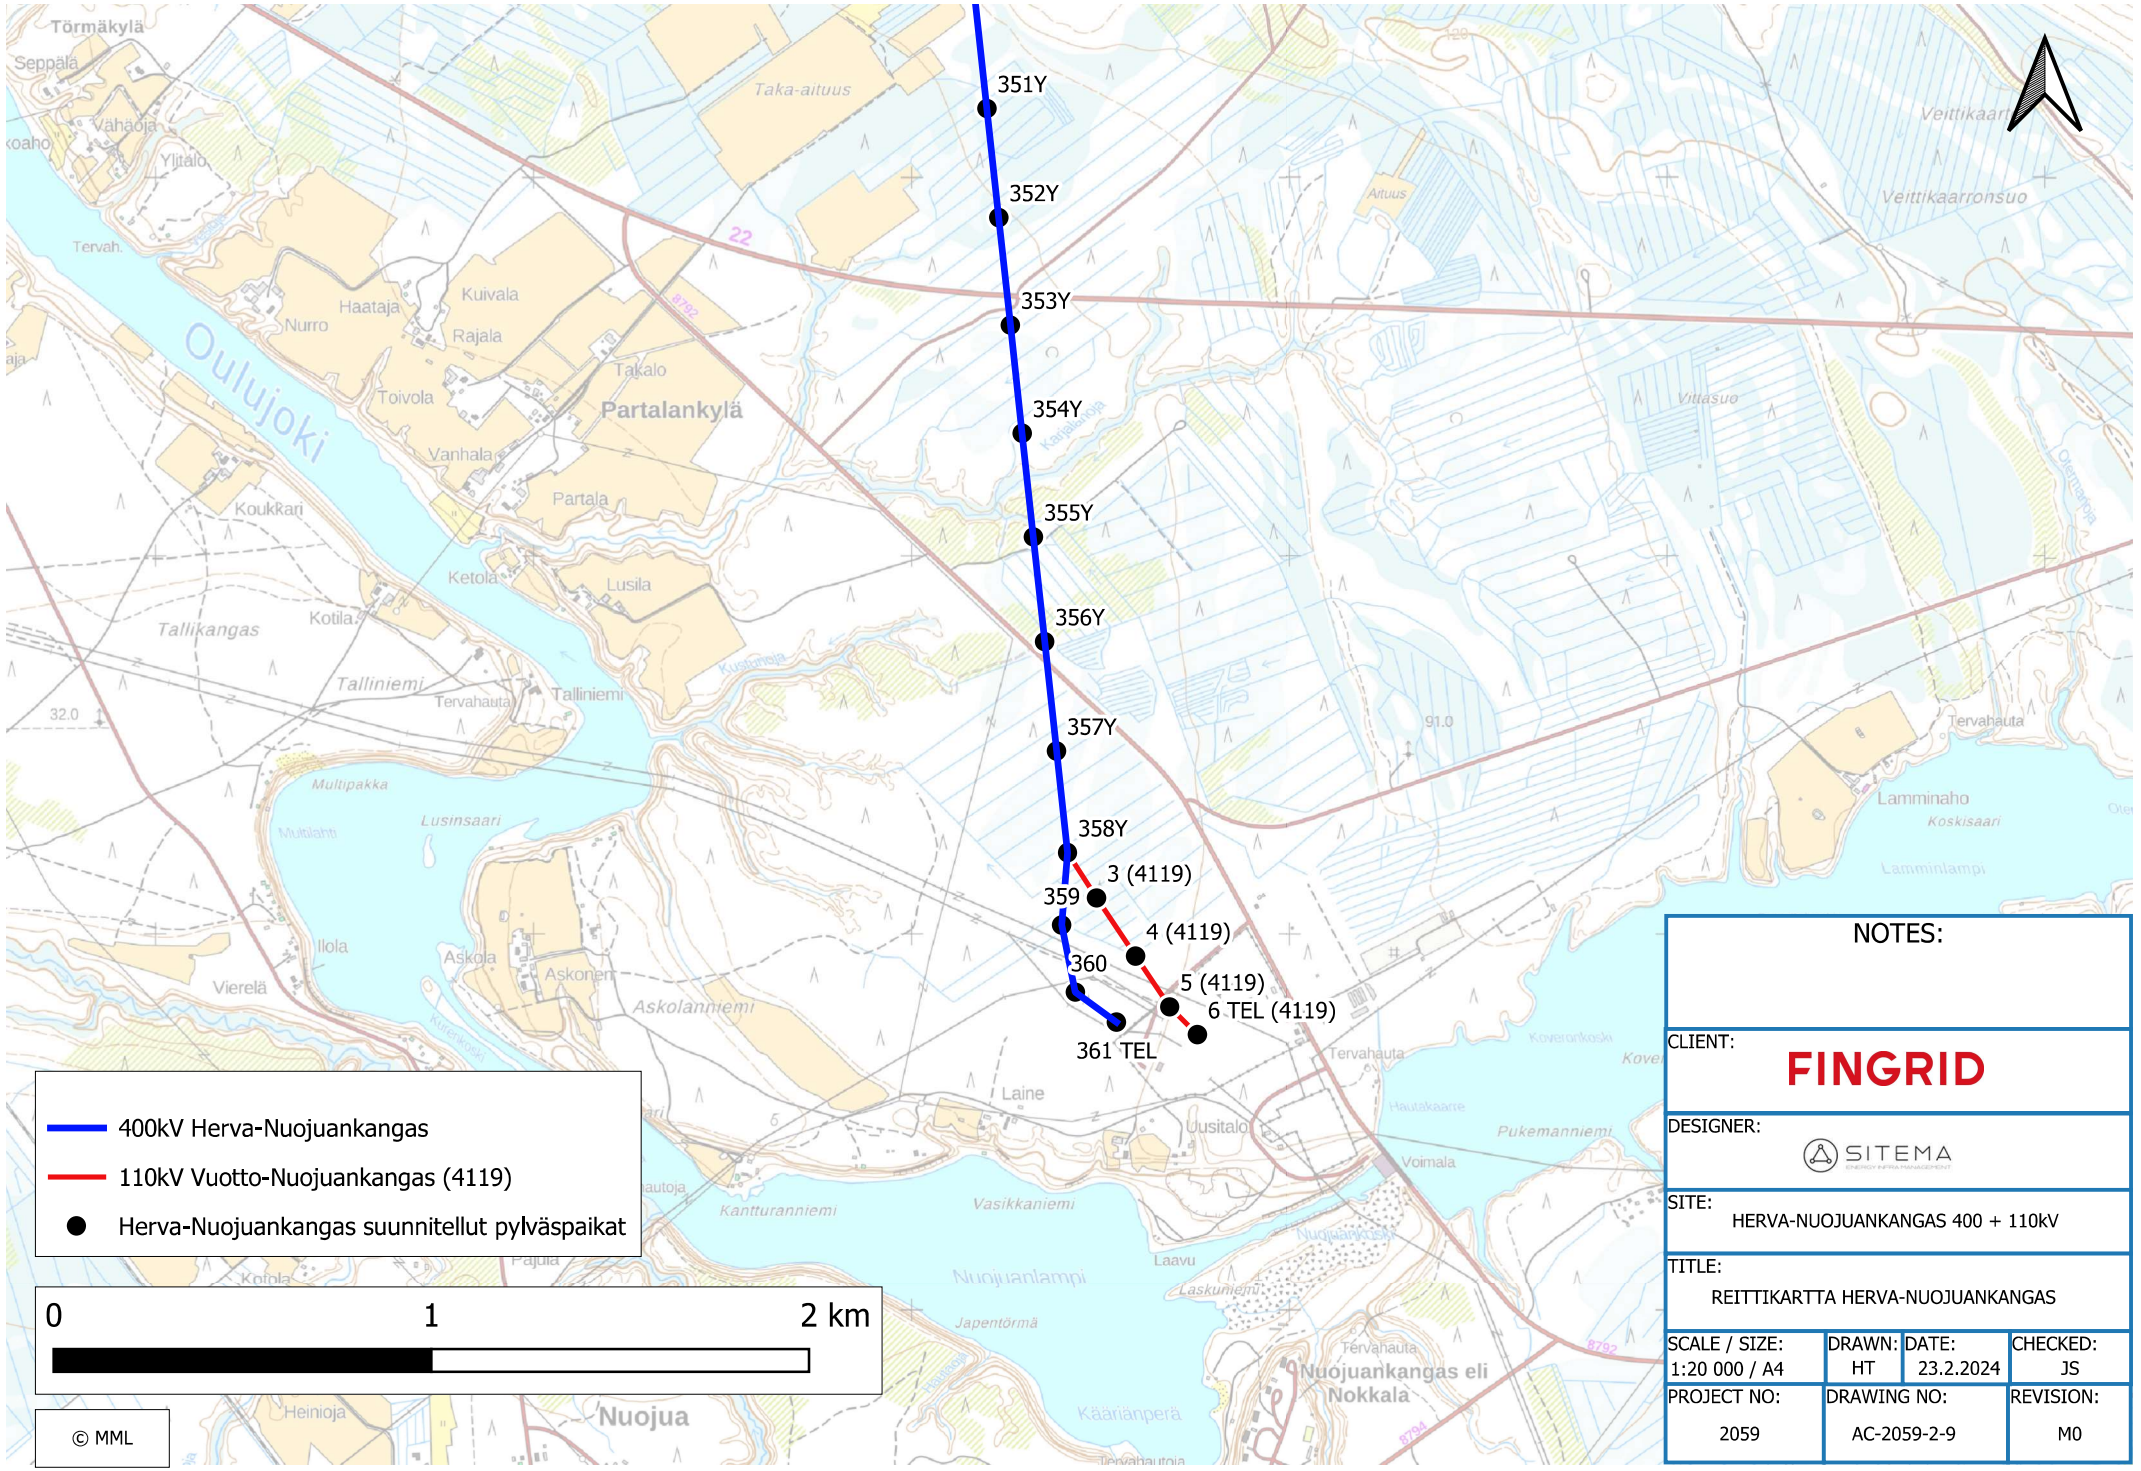
351Y
352Y
353Y
354Y
355Y
356Y
357Y
358Y
3 (4119)
359
4 (4119)
360
5 (4119)
6 TEL (4119)
361 TEL
400kV Herva-Nuojuankangas
110kV Vuotto-Nuojuankangas (4119)
Herva-Nuojuankangas suunnitellut pylväspaikat
0
1
2 km
© MML
Oulujoki
Partalankylä
Nuojua
Nuojuankangas eli Nokkala
Tervahauta
Lamminaho
Taka-aituus
Veittikaarronsuo
Vittasuo
Tallikangas
Talliniemi
Lusinsaari
Askolanniemi
Kantturanniemi
Vasikkaniemi
Nuojuanlampi
Pukemanniemi
Laine
Uusitalo
Voimala
Laavu
Laskuniemi
Japentörmä
Käärianperä
Multipakka
Koukkari
Ketola
Lusila
Partala
Vanhala
Toivola
Takalo
Rajala
Kuivala
Haataja
Nurro
Seppälä
Törmäkylä
Vähäoja
Ylitalo
Vierelä
Askola
Ilola
Heinioja
Kotola
Pajula
NOTES:
CLIENT:
FINGRID
DESIGNER:
SITEMA
SITE:
HERVA-NUOJUANKANGAS 400 + 110kV
TITLE:
REITTIKARTTA HERVA-NUOJUANKANGAS
SCALE / SIZE:
1:20 000 / A4
DRAWN:
HT
DATE:
23.2.2024
CHECKED:
JS
PROJECT NO:
2059
DRAWING NO:
AC-2059-2-9
REVISION:
M0