


**Merkintöjen selitykset**

	Nykyinen tealueen raja
	Tiealueen raja
	Suoja- ja näkemäalueen raja
	Yksityisen tien alue
	Laskuojan tai -johdon alue
	Läjitysalue

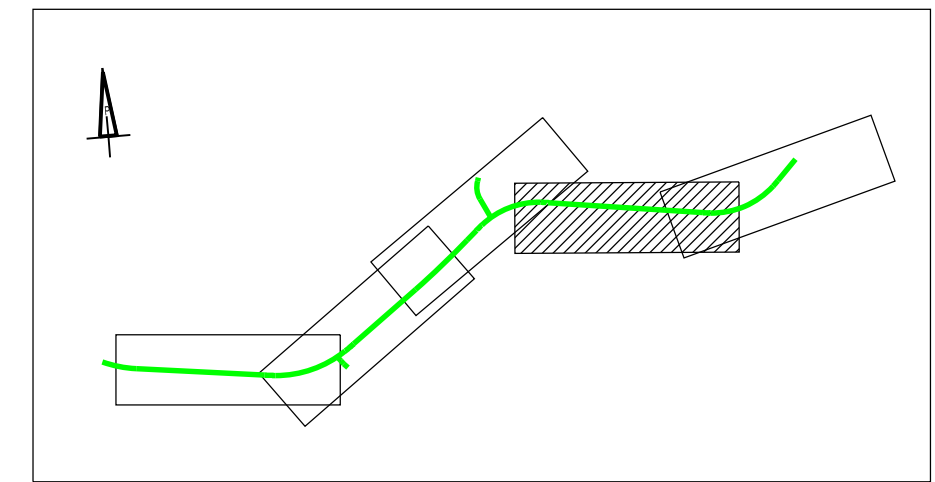

Merkki Muutos 	Pvm Suunn. Tark. 15.05.2012 Suun. H. Huovinen Proj.pääll. P. Järvinen Proj.pääll. T. Tuhanen	Koordinaattijärjestelmä KKJ Korkeusjärjestelmä N60 Tietokantatunnus 00301/007/03300 - 008/02430	Maantien 301 parantaminen välillä Keihonen-Kilpala, Vesilahti Suunnitelmapaketti plv 5380 - 5980	Mittakaava 1:1000 Piir.no 3T-4
-------------------	--	---	---	-----------------------------------