


Merkintöjen selitykset

| | |
|--|------------------------------|
| | Nykyinen tiealueen raja |
| | Tiealueen raja |
| | Suoja- ja näkemäalueen raja |
| | Yksityisen tien alue |
| | Laskuojan tai -johdon alue |
| | Asemakaavaluonnosalueen raja |
| | Läjitysalue |

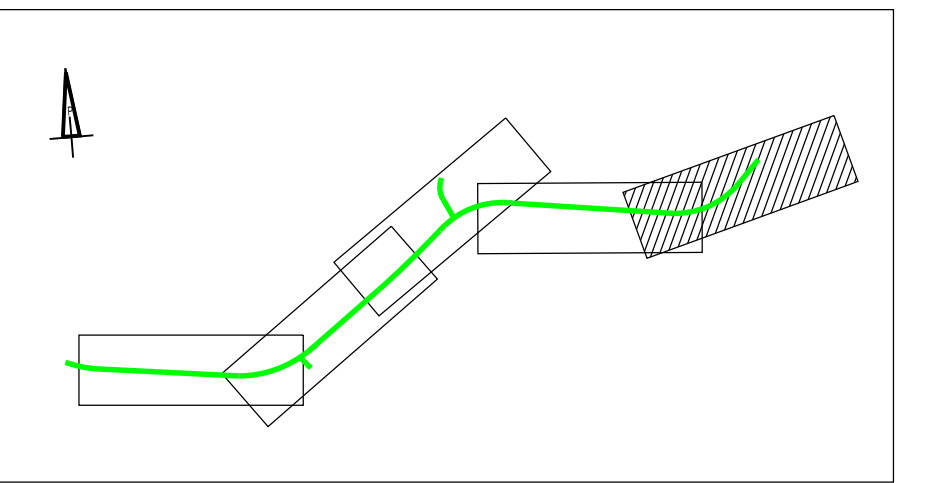

| | | | | | | | |
|--------|--|-------------|-------------|-------------|-------------------------|-----------------------------|---|
| Merkki | Muutos | Pvm | Suunn. | Tark. | Koordinaattijärjestelmä | KKJ | Maantien 301 parantaminen välillä Keihonen-Kilpala, Vesilahti |
| | Elinkeino-, liikenne- ja ympäristökeskus | 15.05.2012 | H. Huovinen | | Korkeusjärjestelmä | N60 | |
| Pvm | Proj.pääll. | P. Järvinen | Suun. | T. Tuhkanen | Tieregisterinum | 00301/007/03300 - 008/02430 | Suunnitelmapartta plv 5980 - 6591 |
| | | | | | Mittakaava | 1:1000 | Plr.no |
| | | | | | | | 3T-5 |