



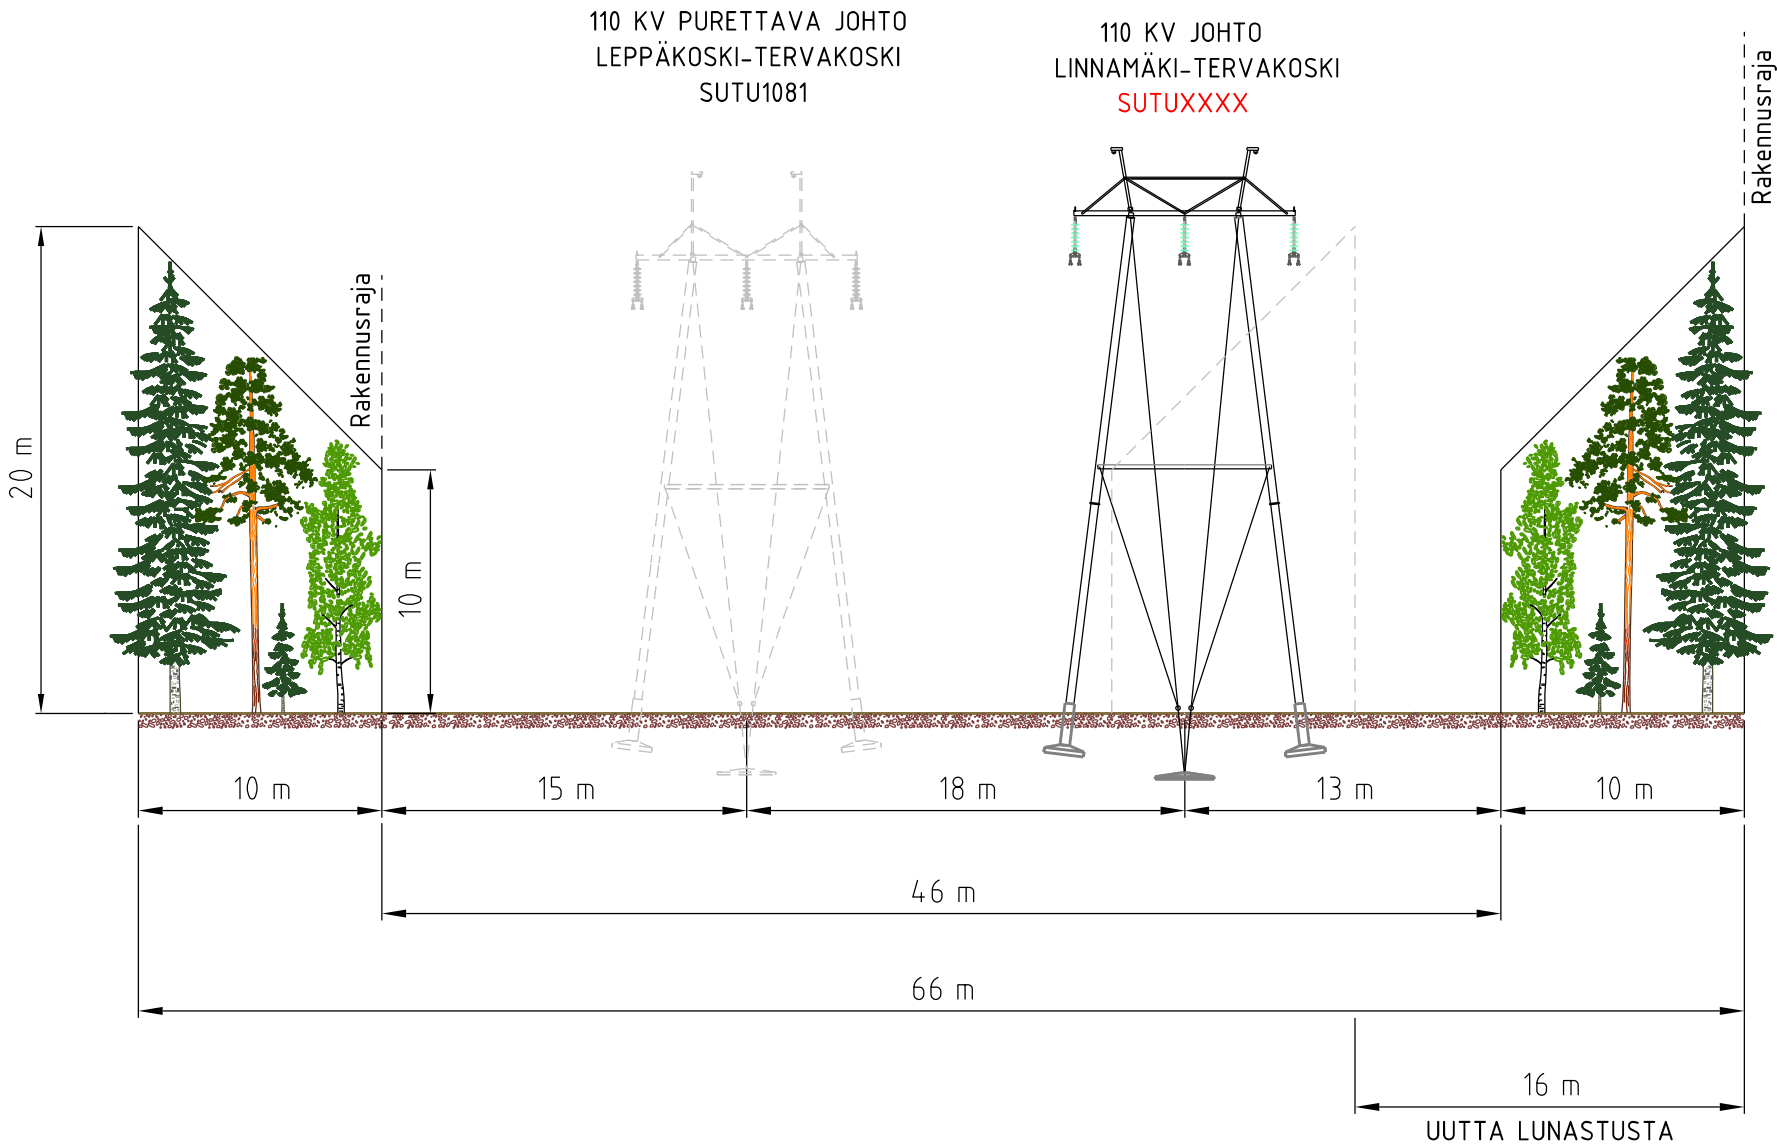


Koko A3	Suunnittelija H.Sipilä/20.5.2022	Tarkastaja L.Hari/20.5.2022	Hyväksyjä V.Malinen/20.5.2022
Asiakas TERVAKOSKI OY		Otsikko 110 KV JOHTO LINNAMÄKI-TERVAKOSKI JOHTOALUEKUVA	
		Piirustusnumero REJ-8600374-2-2	Muutos M0
		Sivu 3/1	

2x110 KV JOHTO
 PYLVÄSVÄLI XX-XX
 NIITTUMÄKI-TERVAKOSKI LINNAMÄKI-TERVAKOSKI

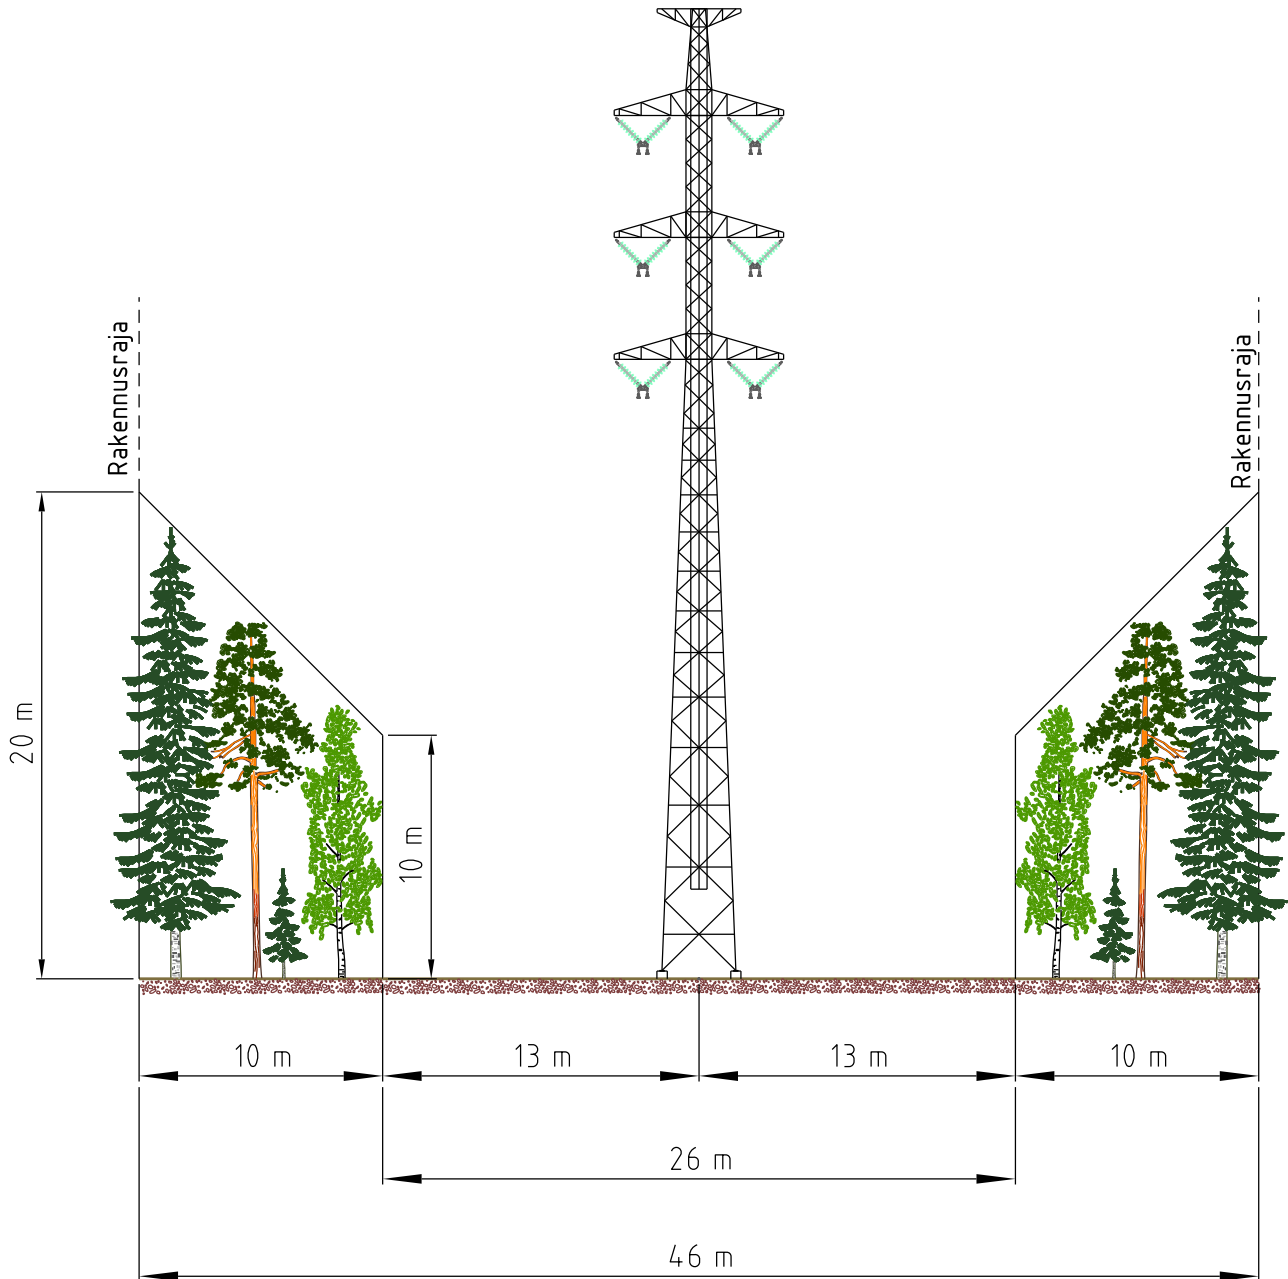

Koko A4	Suunnittelija H.Sipilä/20.5.2022	Tarkastaja L.Hari/20.5.2022	Hyväksyjä V.Malinen/20.5.2022
Asiakas TERVAKOSKI OY		Otsikko 2x110 KV JOHTO NIITTUMÄKI-TERVAKOSKI & LINNAMÄKI-TERVAKOSKI JOHTOALUEKUVA	
		Piirustusnumero REJ-8600347-2-2	Muutos M0
			Sivu 3/2

2x110 KV JOHTO
PYLVÄSVÄLI XX-XX
NIITTUMÄKI-TERVAKOSKI LINNAMÄKI-TERVAKOSKI

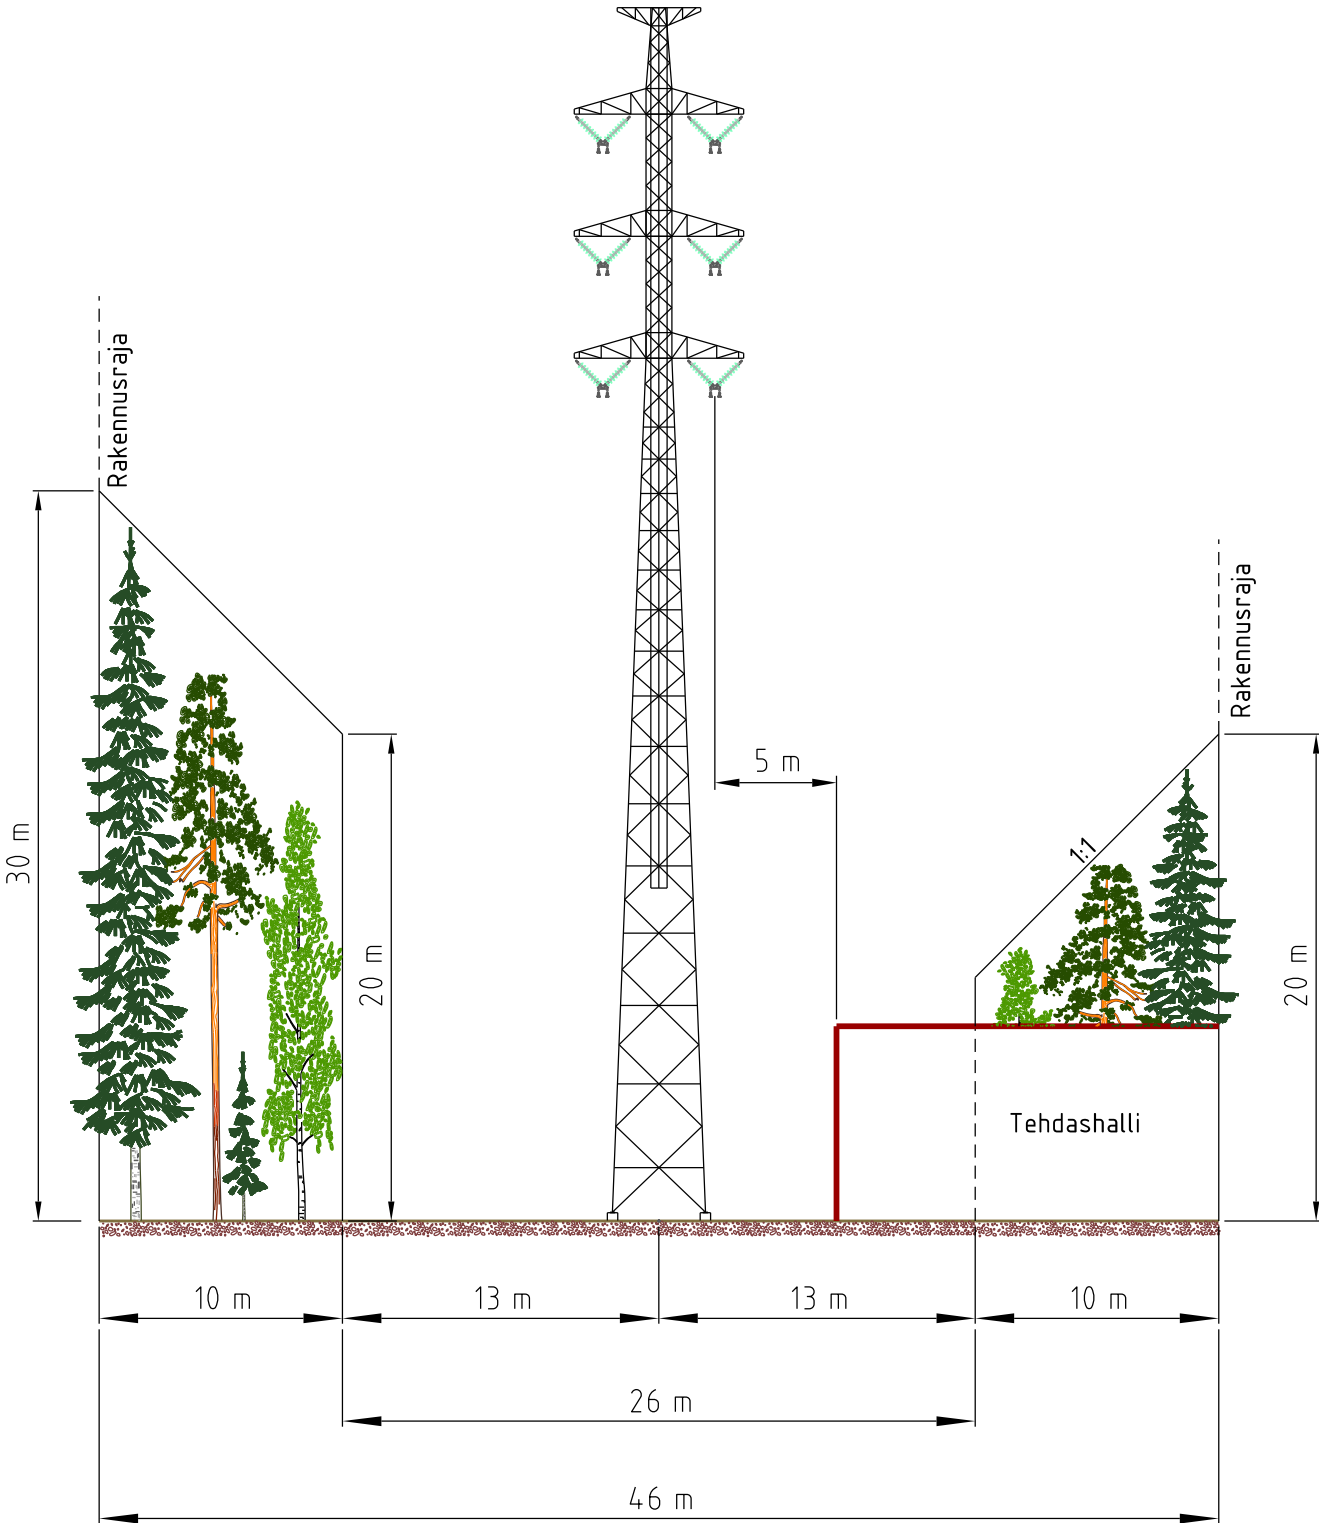

Koko A4	Suunnittelija H.Sipilä/20.5.2022	Tarkastaja L.Hari/20.5.2022	Hyväksyjä V.Malinen/20.5.2022
Asiakas TERVAKOSKI OY		Otsikko 2x110 KV JOHTO NIITTUMÄKI-TERVAKOSKI & LINNAMÄKI-TERVAKOSKI JOHTOALUEKUVA	
		Piirustusnumero REJ-8600347-2-2	Muutos M0
		Sivu 3/3	