


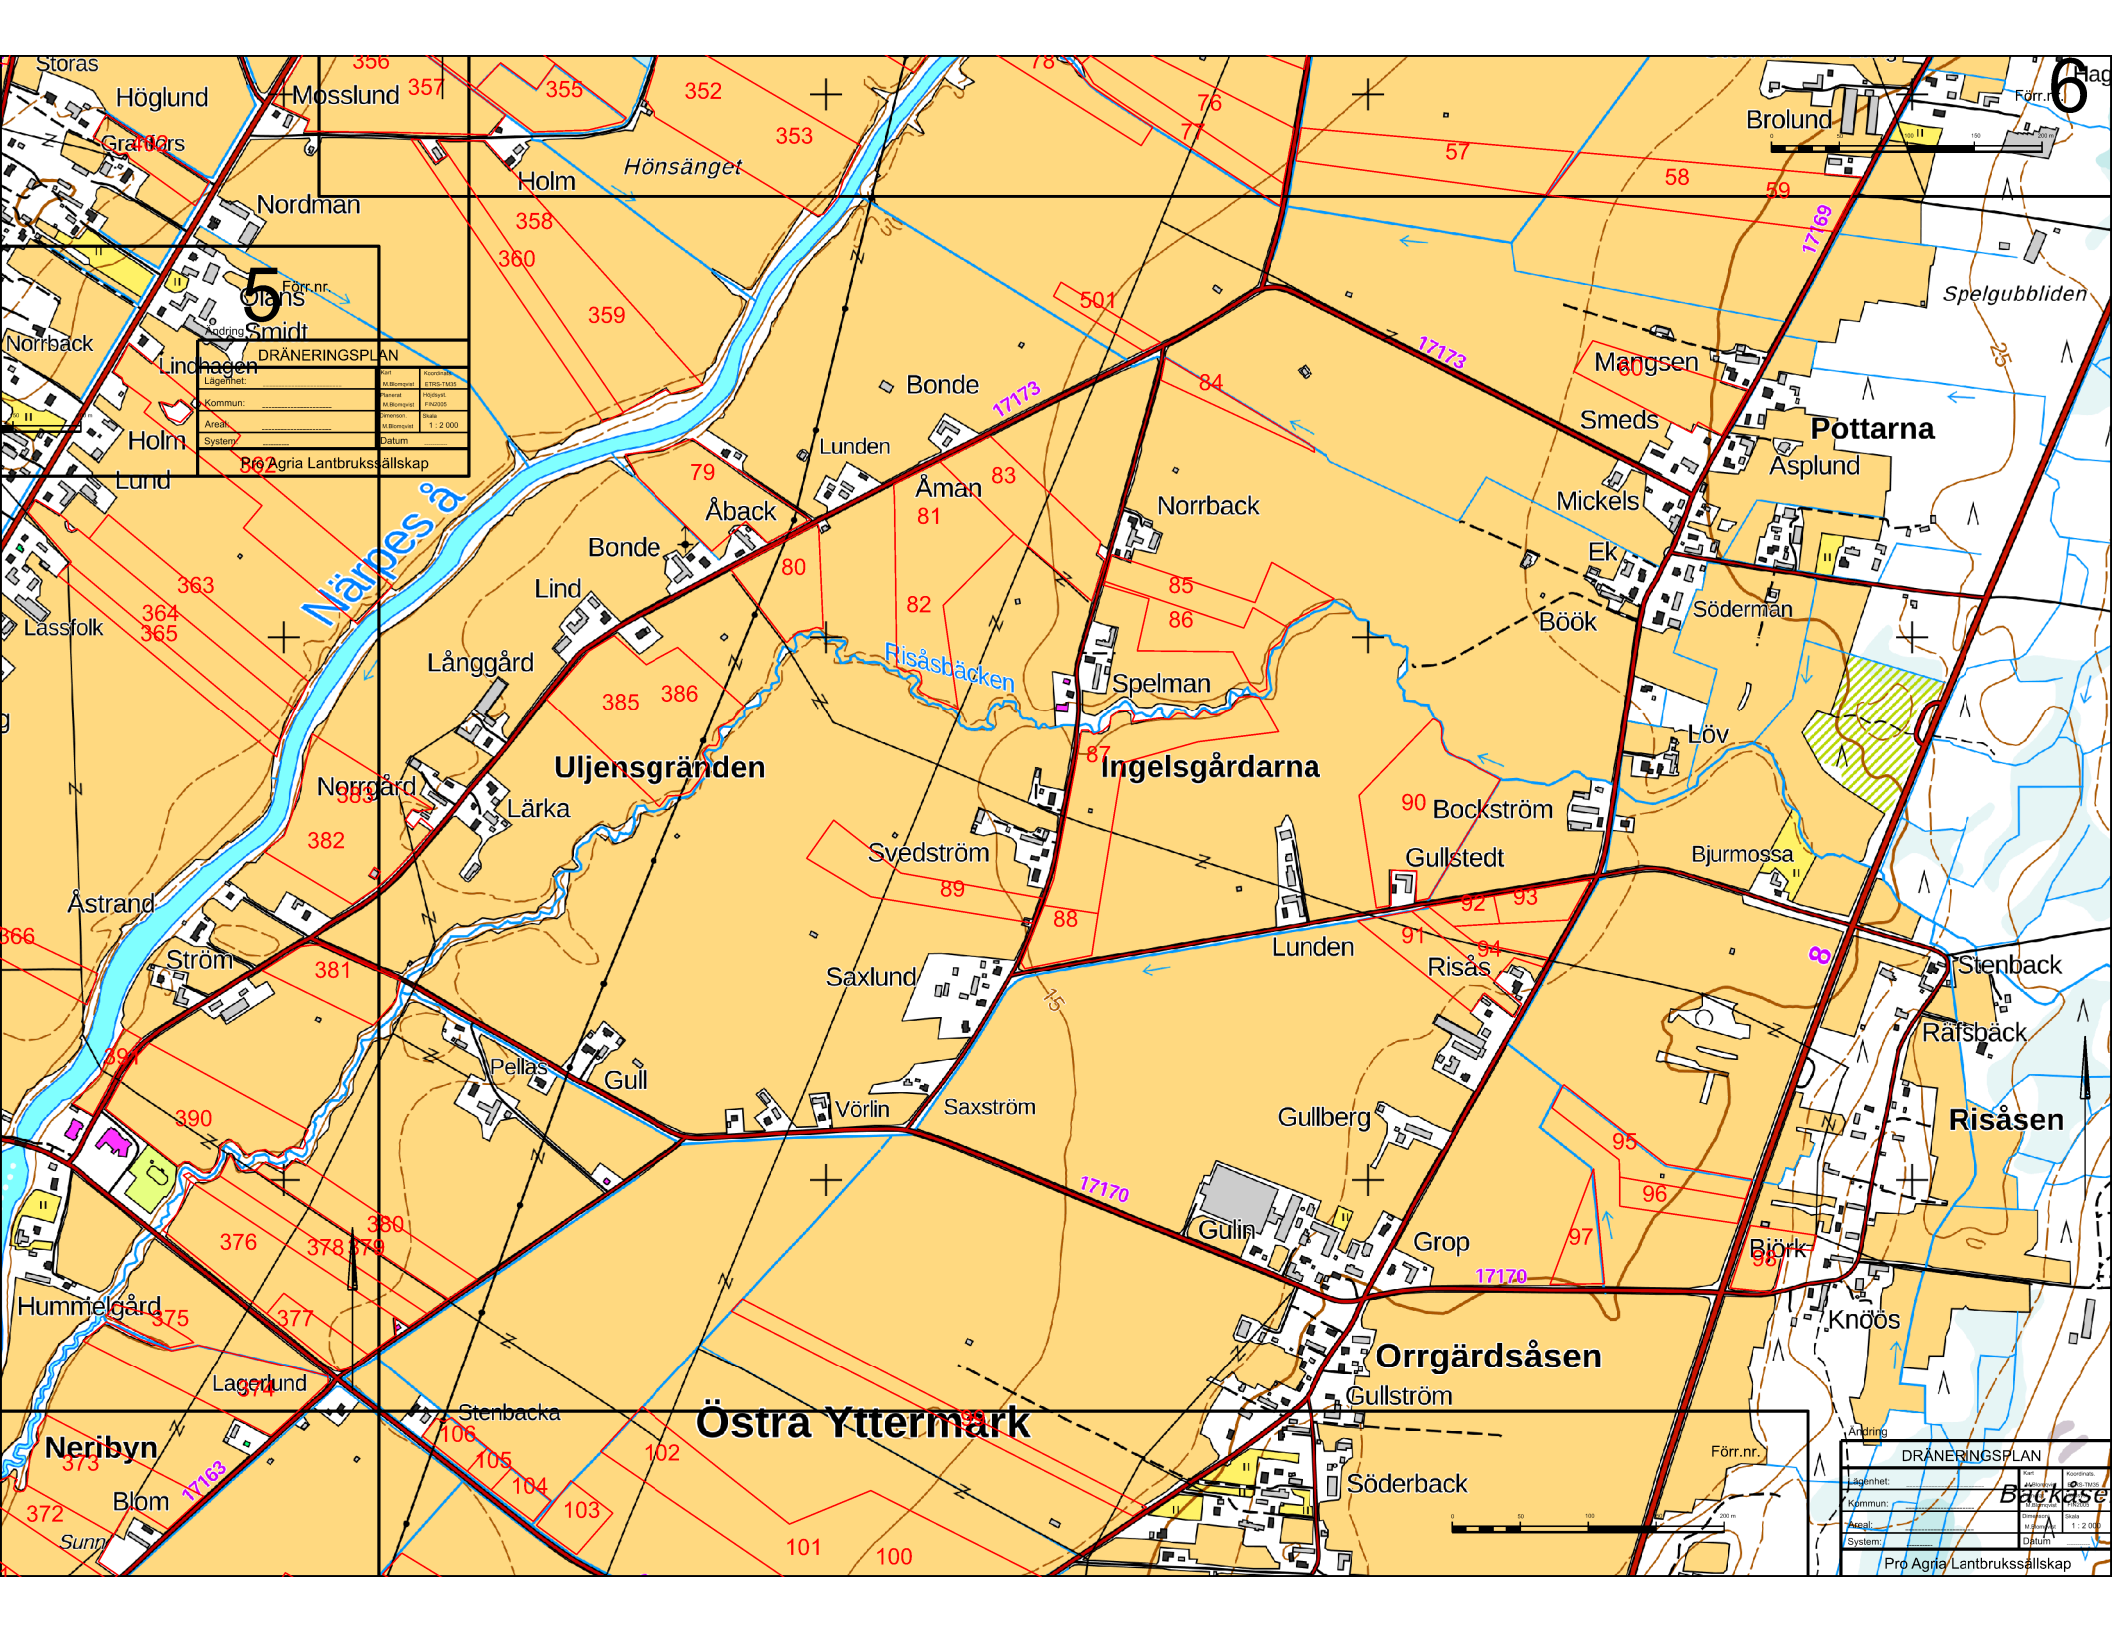

Förr.nr. 5	
DRÄNERINGSPLAN	
Lagplan	1:2 000
Kommun	Pro Agria Lantbrukssällskap
Ägare	
System	
Datum	

Förr.nr.	
DRÄNERINGSPLAN	
Lagplan	1:2 000
Kommun	Pro Agria Lantbrukssällskap
Ägare	
System	
Datum	