



Tie 1 poikkil 60

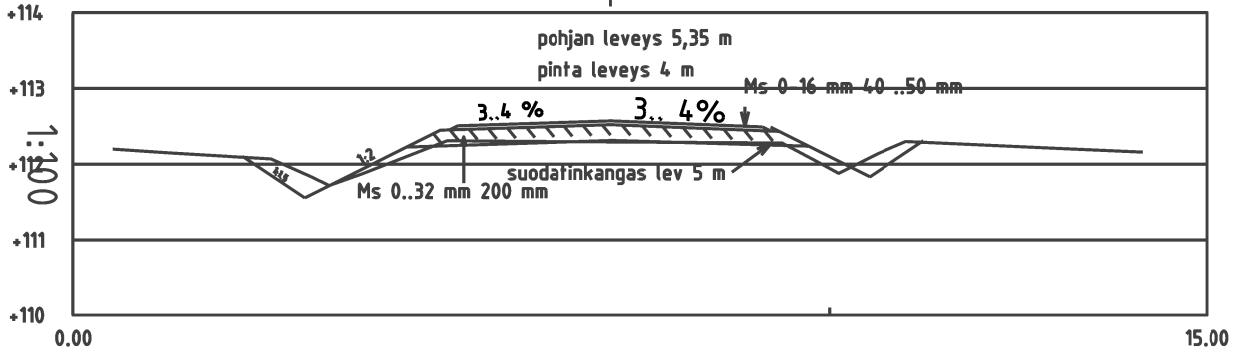


1:100 Tie 1 poikkil 340

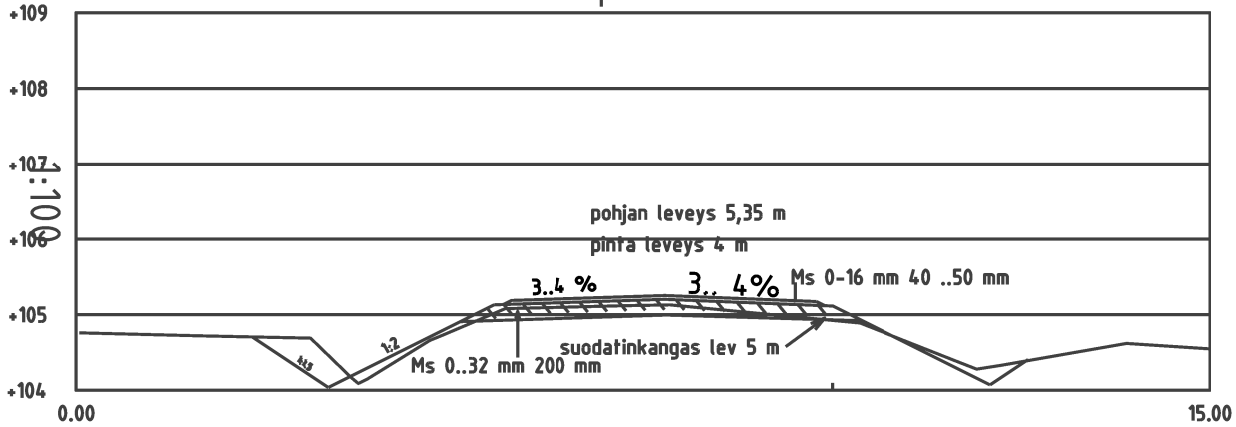

1:100


pohjan leveys 5,35 m
pinta leveys 4 m

Tie 1 poikkil 1120

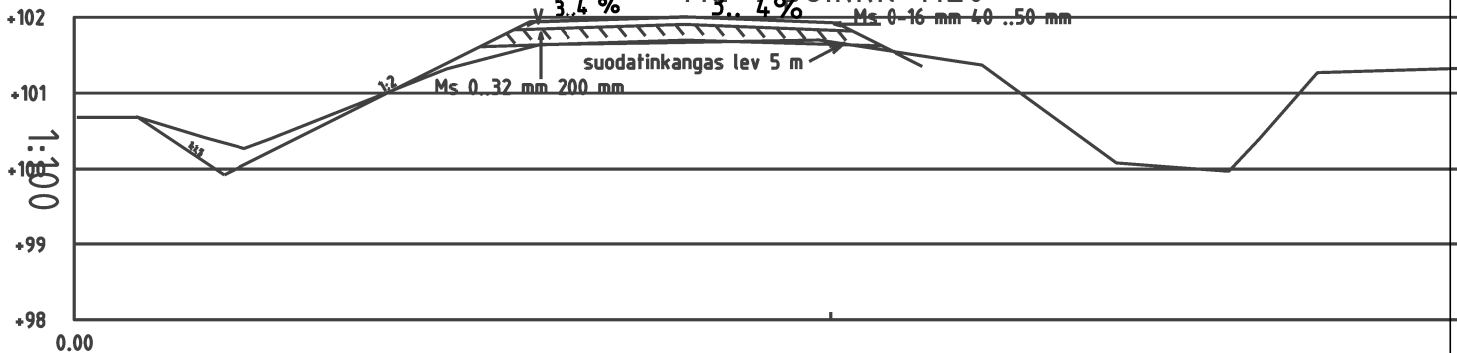

1:100

Tie 1 poikkil 1790

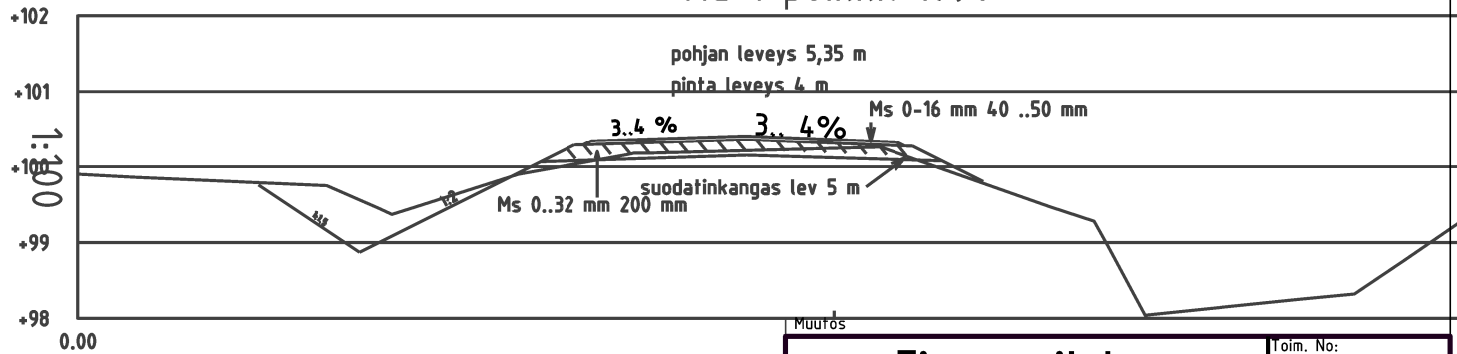

Muutos

1:100 Tiesuunnitelma

Hanke: Alajärven ja Vimpelin
Käskinen Pääluoma tilusjärjestely
tiehanke

Toim. No:
705059

Ojastot:
Tie 1

Sisältö:
poikkileikkauksia

Mk:
1:100

Tiedosto:

EIR35 K2000

Tark.
RKM Tarmo Kämmä

PL 1096 70111 KUOPIO
Puh.017-2888130

Maveplan

Päiväys **17.10.2022**

Suunn.
Seppo Hihnala
ins. AMK