


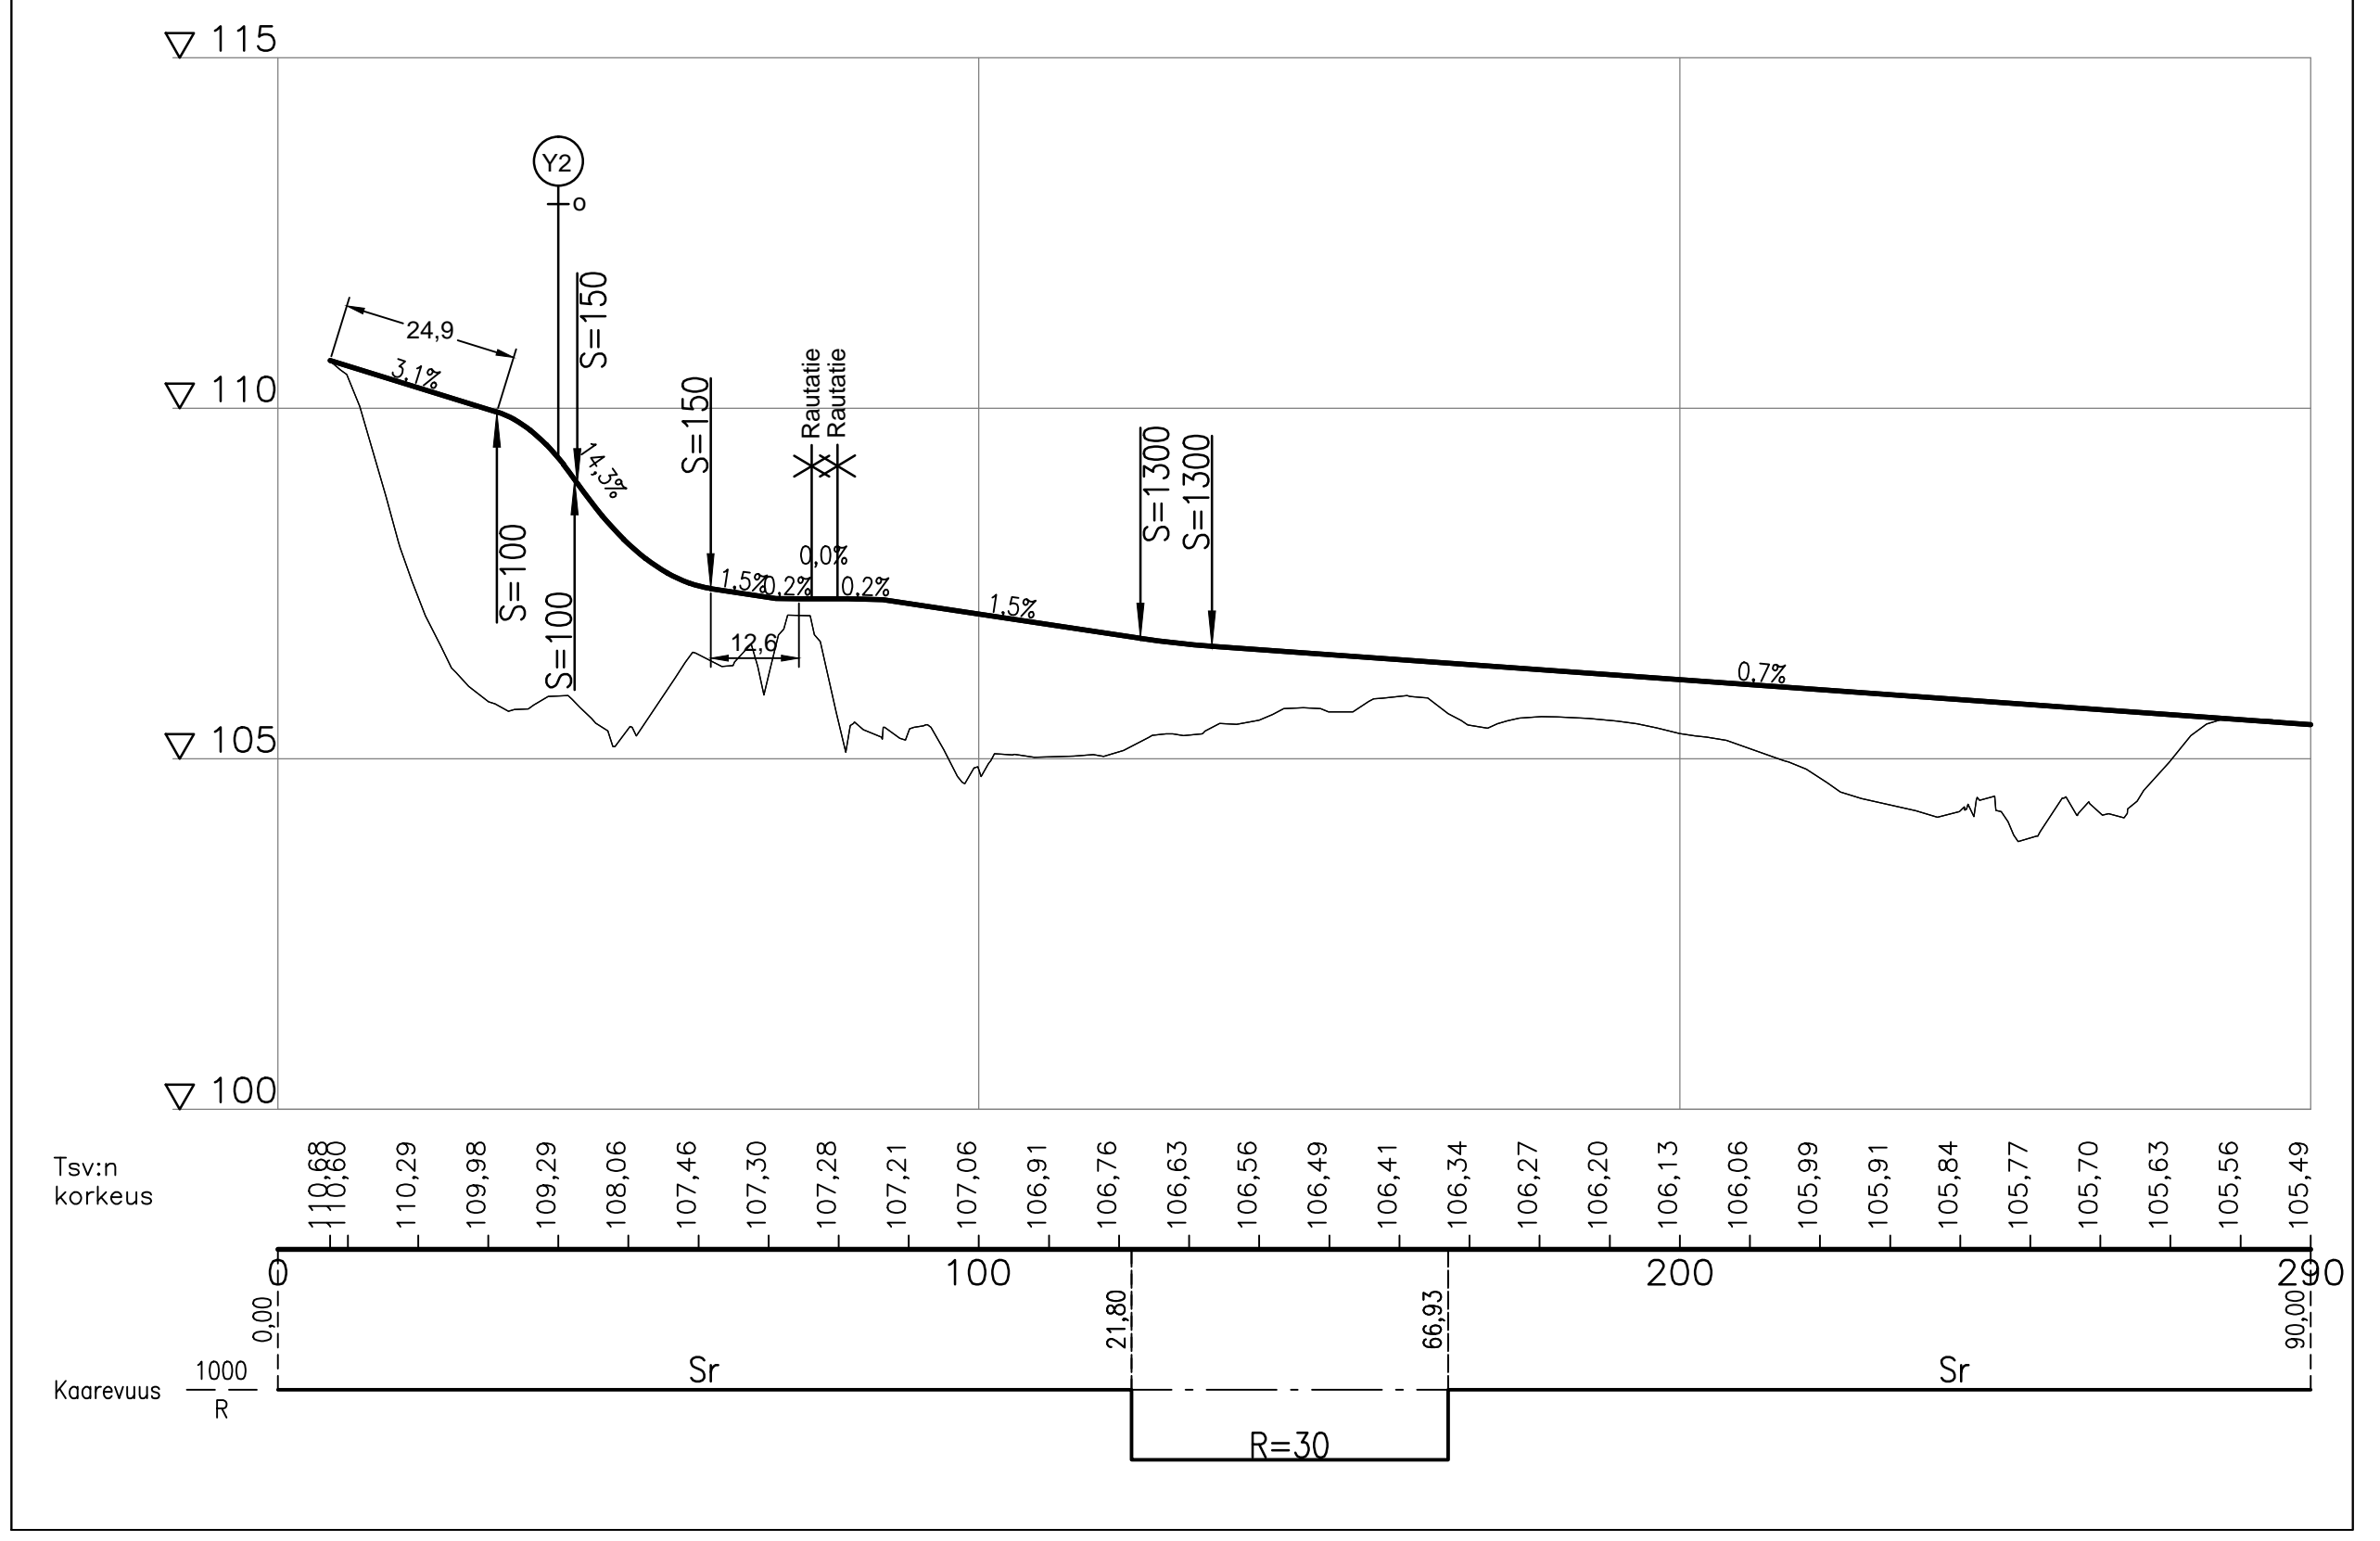


14_VE2_Vihtavuori_maantie




1:1000 / 1:100

TYYPPIPOIKKILEIKKAUS
1:10

Y1 tien leveys odotustasanteen matkalla 6,5m,
muuten 5,5m

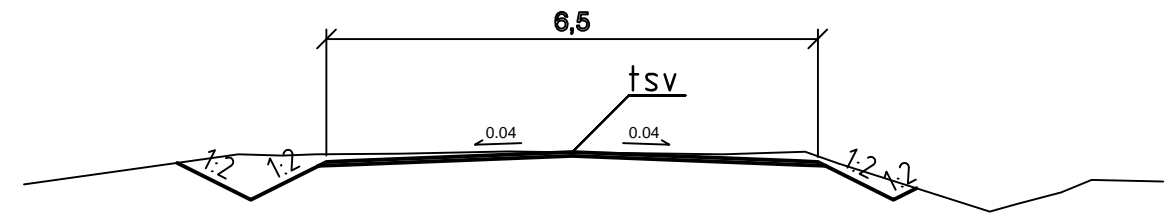

Y2 tien leveys 3,0m

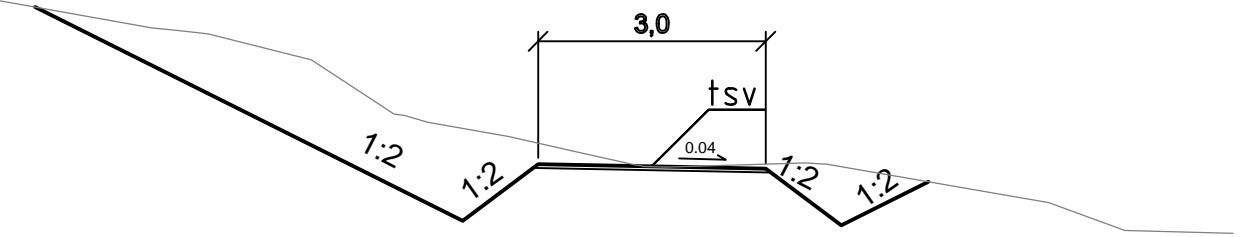

Luonnos 02.06.2016

Muut.	Selitys	Pvm	Tehnyt	Pvm	Hyv.
		Hanke tai rataosa Äänekosken biotutotehtaan liikenneyhteydet, ratahanke			
		Suunnitteluvaihe Rakentamissuunnittelu			
Toimittaja		Piirustuksen sisältö Tasaristeys Horonpohjantie (14) Vihtavuori Km 395+638			
Piirt.	Majju Storhammar	Mittakaava		1:1000, 1:1000 / 1:100, 1:10	
Suunn.	Majju Storhammar	Koordinaatti- ja korkeusjärj.		ETRS-GK26 / N2000	
Tark.	Jarno Viljakainen	Rataosan nro		R004	
Hyv.	Kalle Toropainen	Paikka	Laji	Numero	Muut. Lehti Lehtiä
Til. hyv.		3600	72	1805	- XX

TIEDOSTOPOLKU