



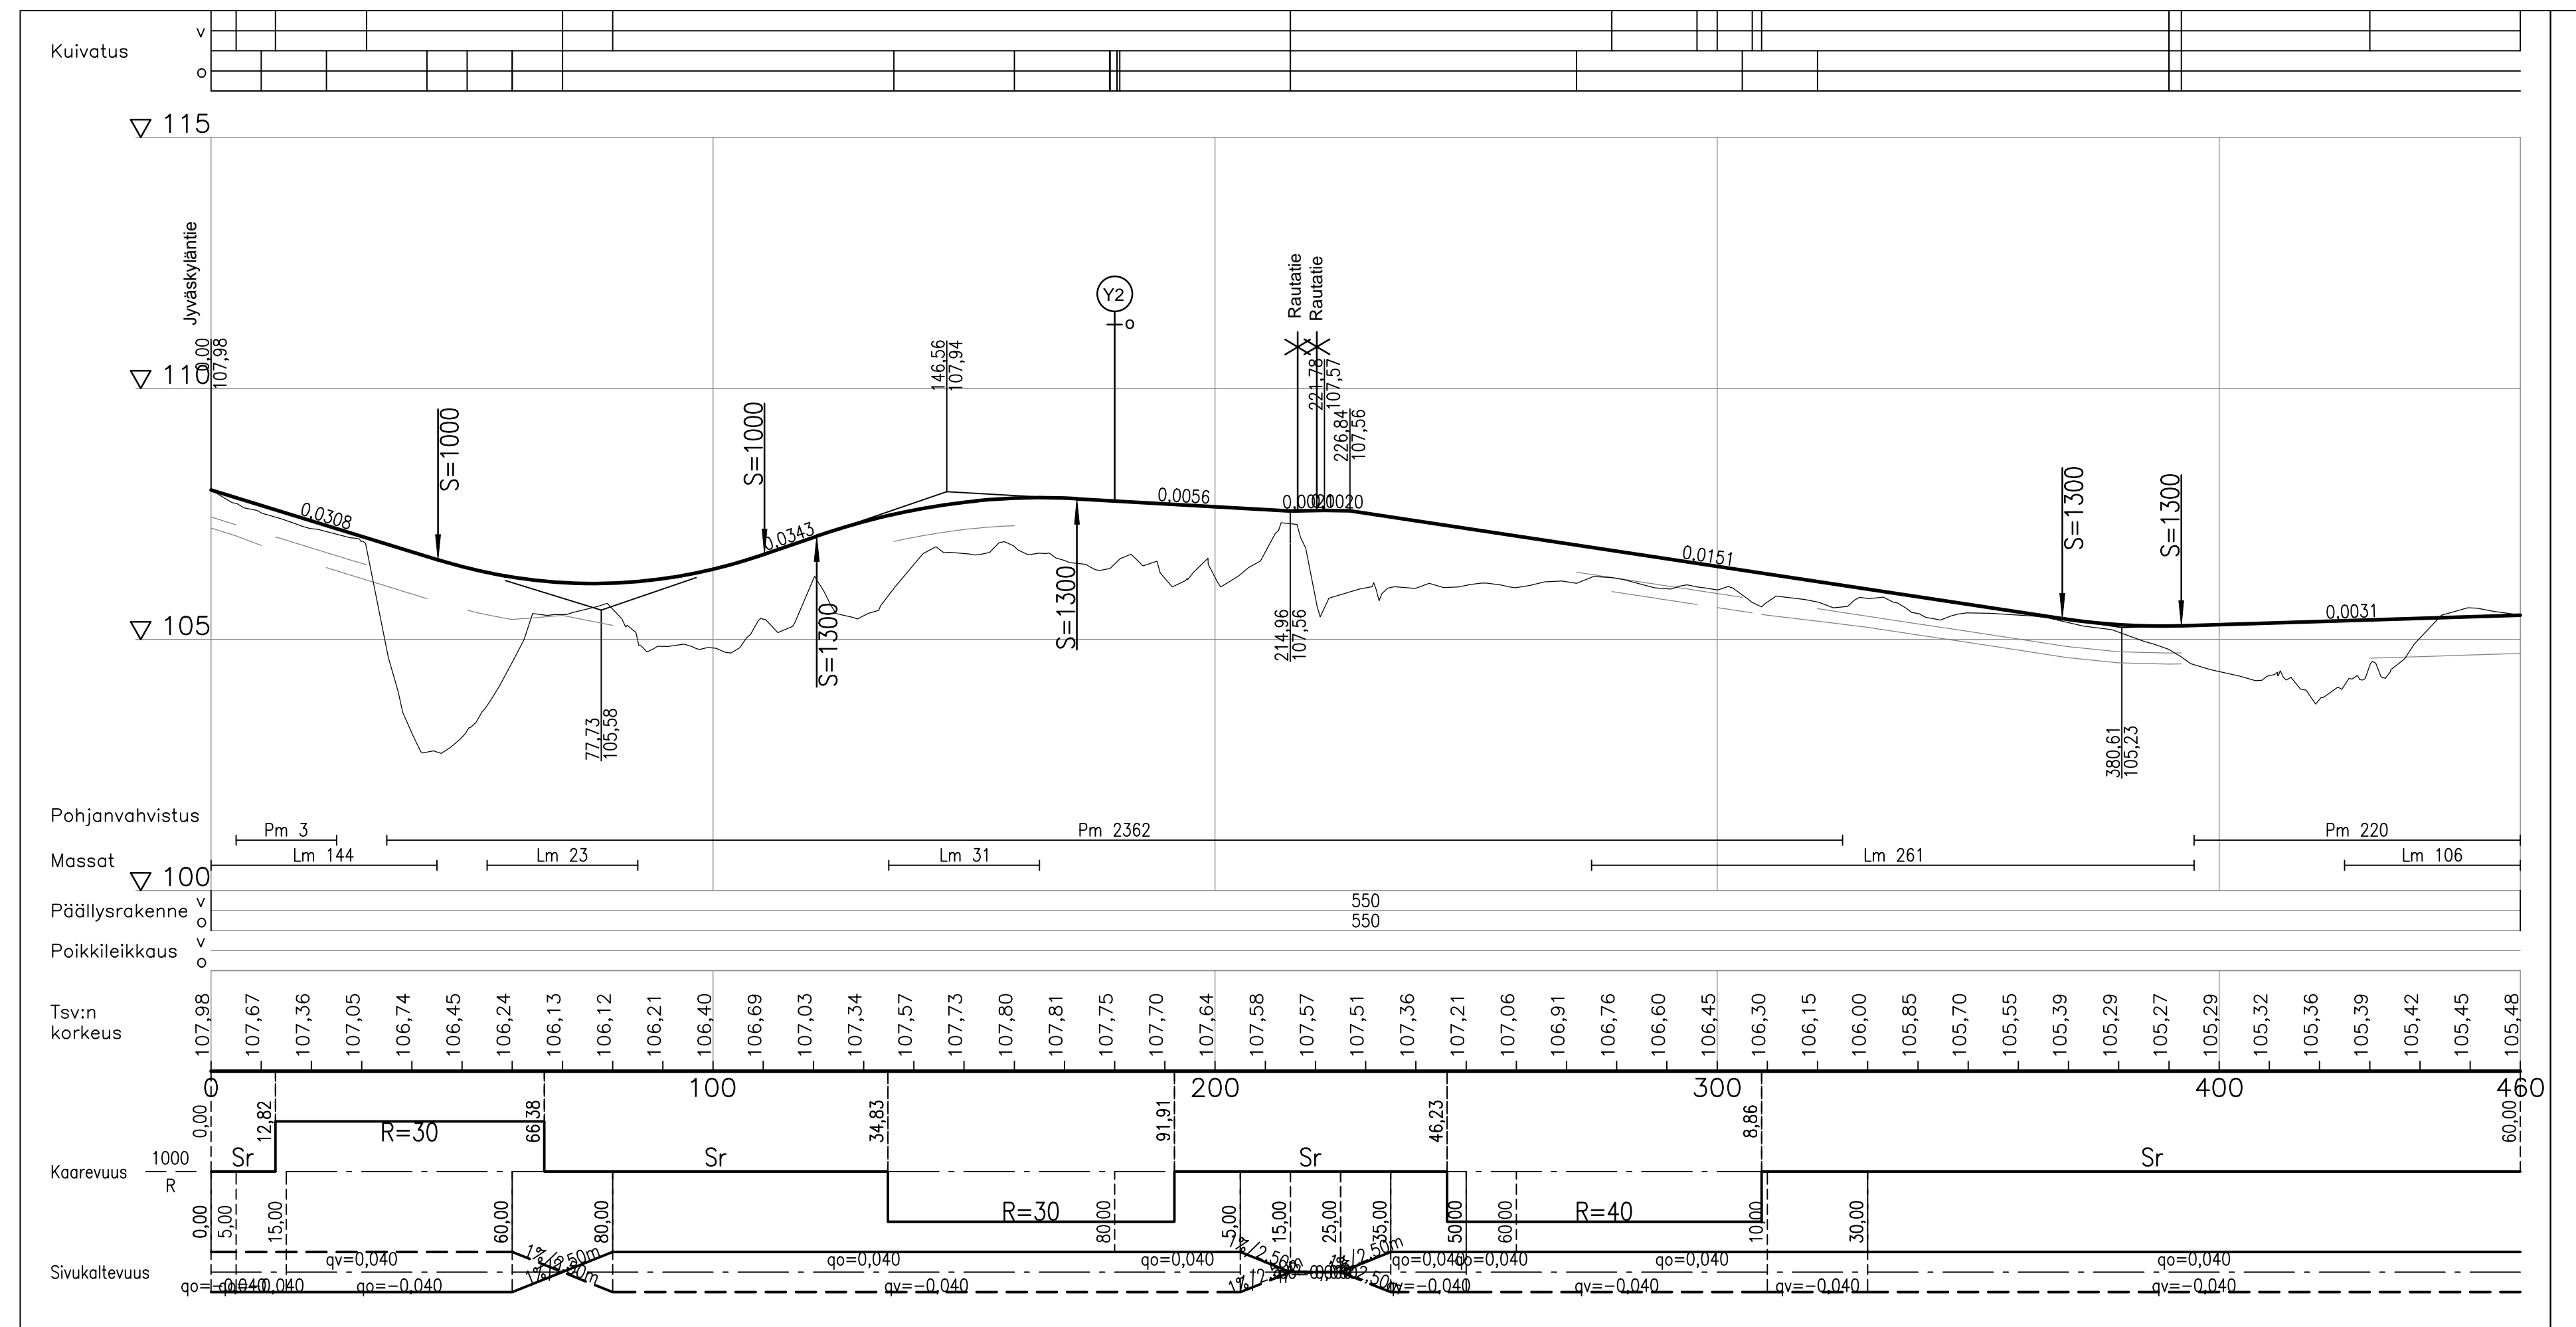


14_Vihtavuori

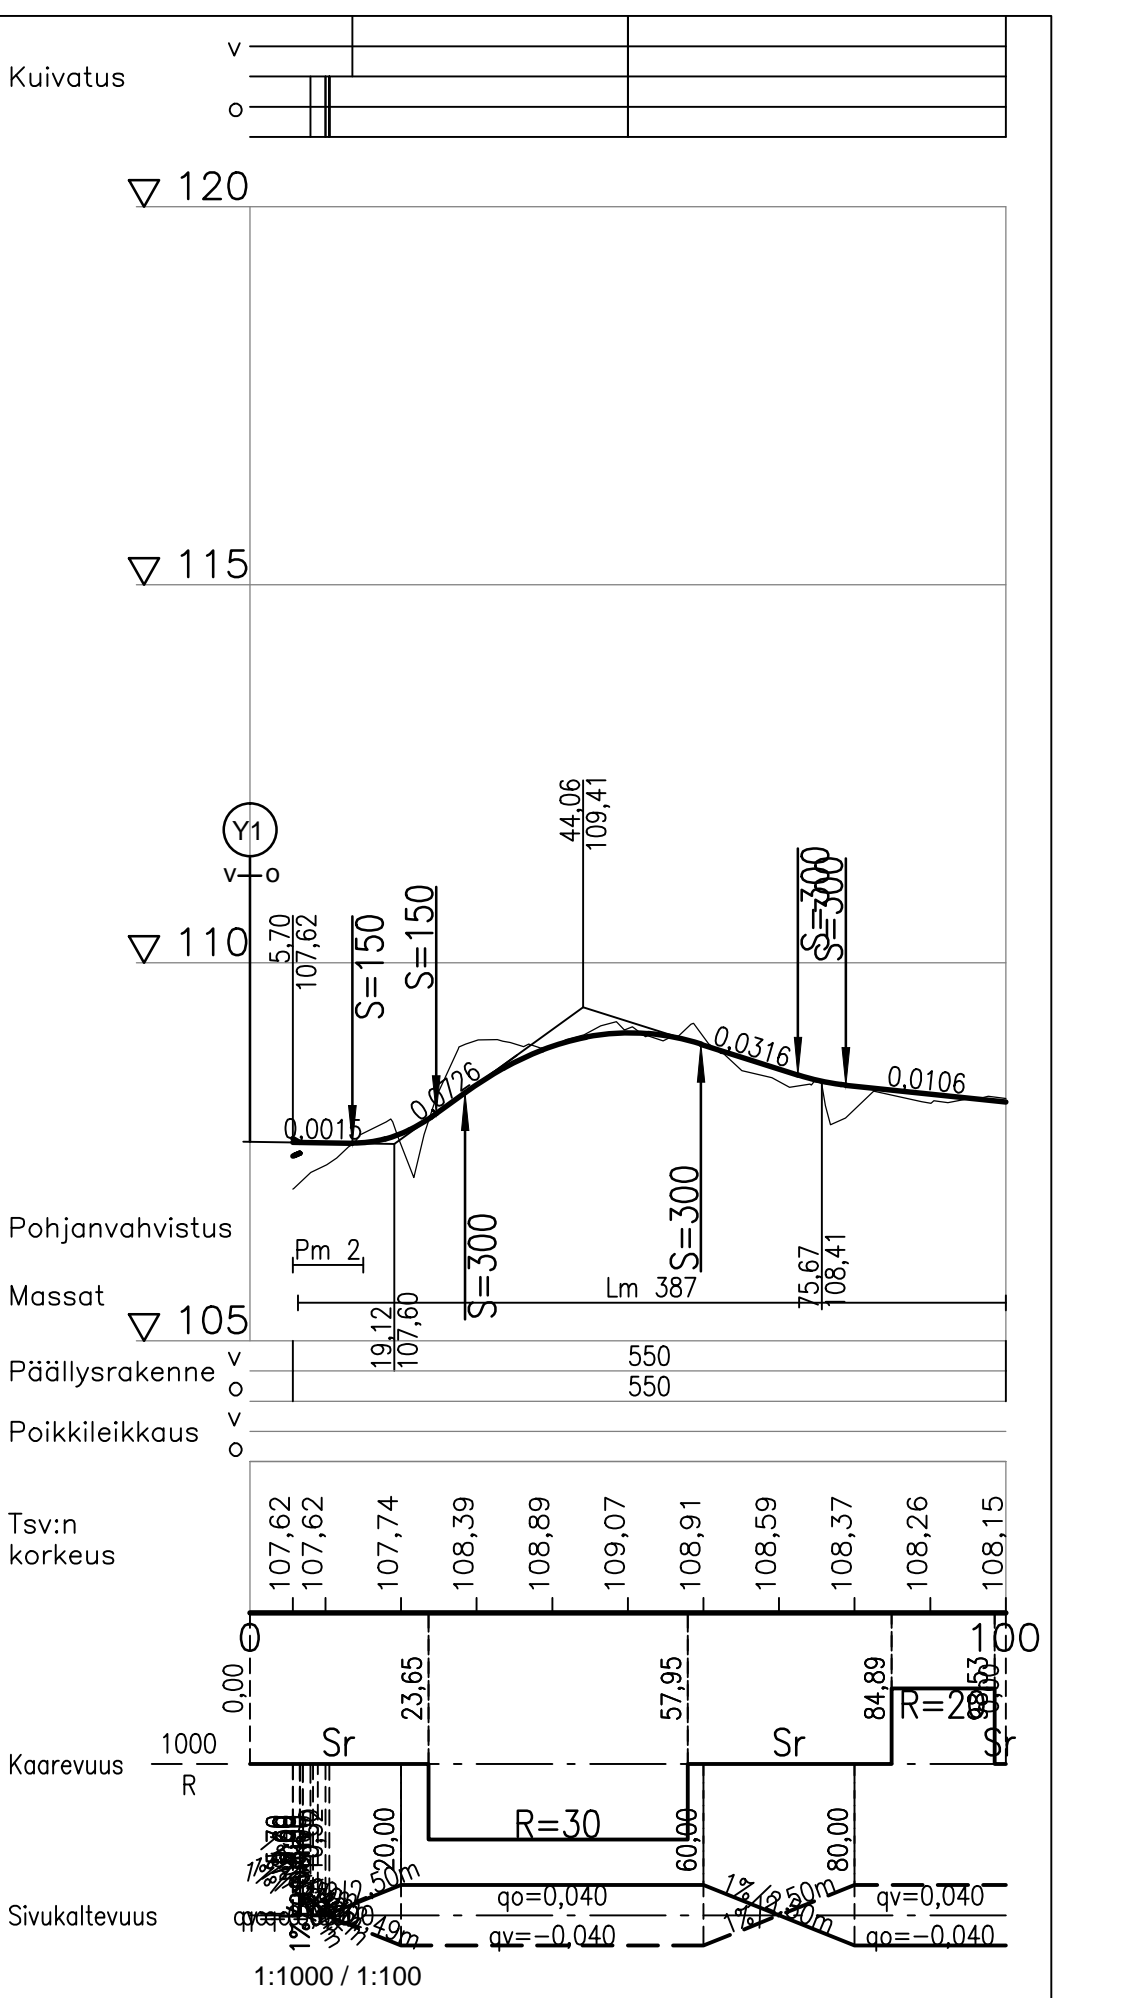

14_Vihtavuori_kevari



TYYPPIPOIKKILEIKKAUS 1:10

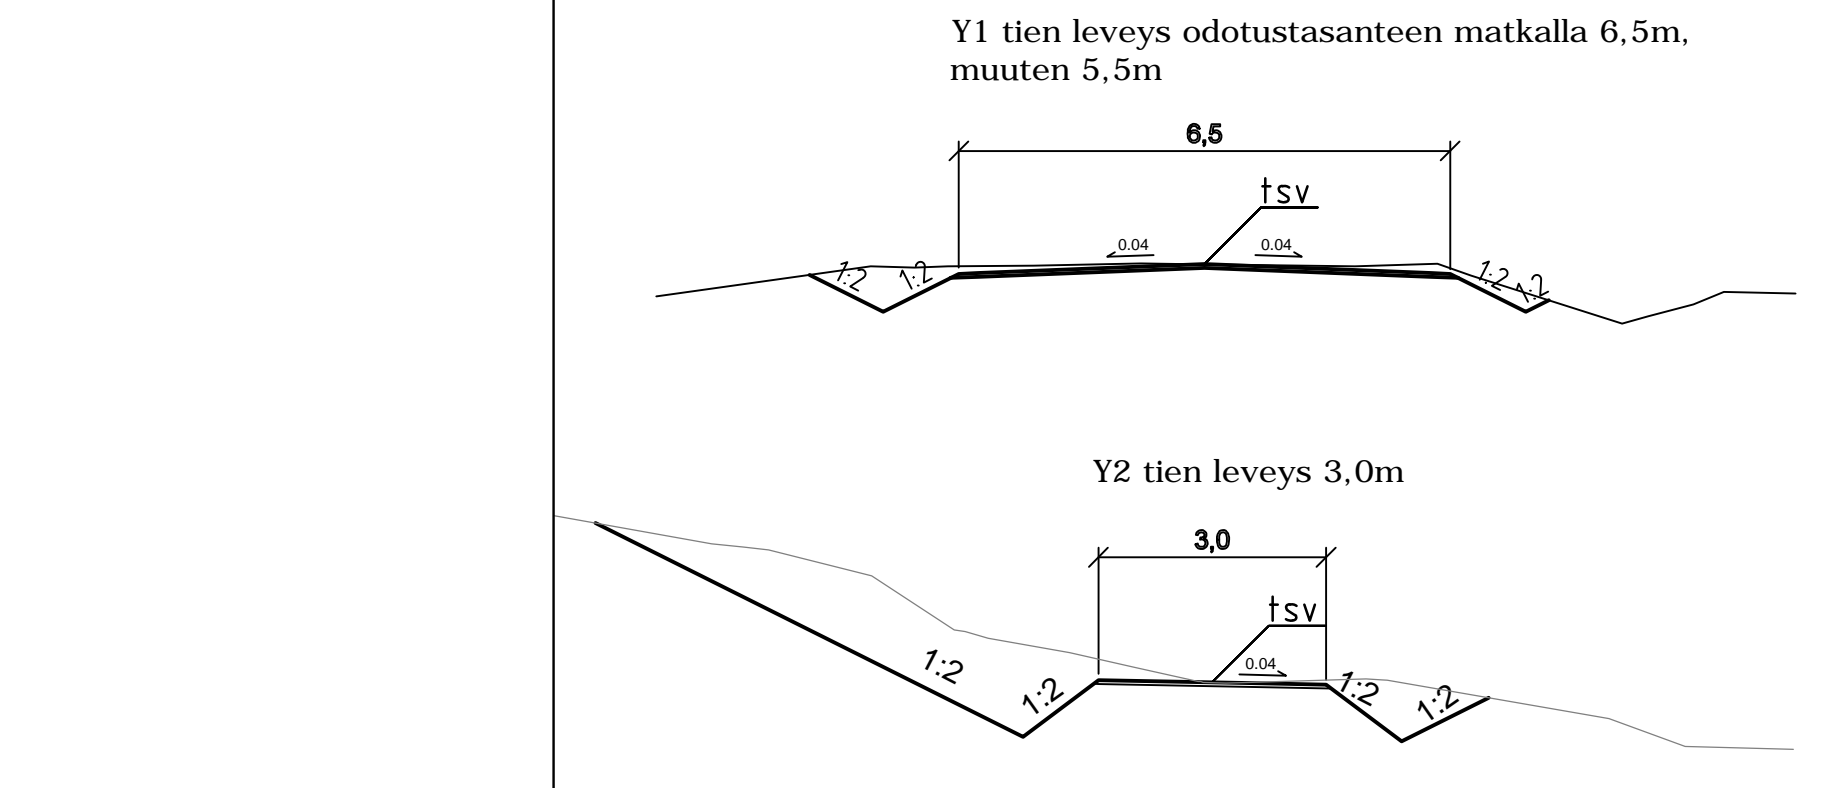

Luonnos 07.06.2016

Muut.	Selitys	Pvm	Tehnyt	Pvm	Hyv.
		Hanke tai rataosa Äänekosken biotutetehaan liikenneyhdydet, ratahanke			
		Suunnitteluvaihe Rakentamissuunnittelu			
Tomittaja VR TRACK		Piirustuksen sisältö Tasoristeys Horonpohjantie (14) Vihtavuori Km 395+638			
Piirt.	Maiju Storhammar	Mittakaava	1:1000, 1:1000 / 1:100, 1:10		
Suunn.	Maiju Storhammar	Koordinaattijärjestelmä	ETRS-GK26 / N2000		
Tark.	Jarmo Viljakainen	Ratiosan nro	R004		
Hyv.	Kalle Toropainen	Paikka	Laji	Numero	Muut. Lehti
Til. hyv.		3600	72	1805	XX