






14_Vihtavuori_maakunta_kevari_Y1

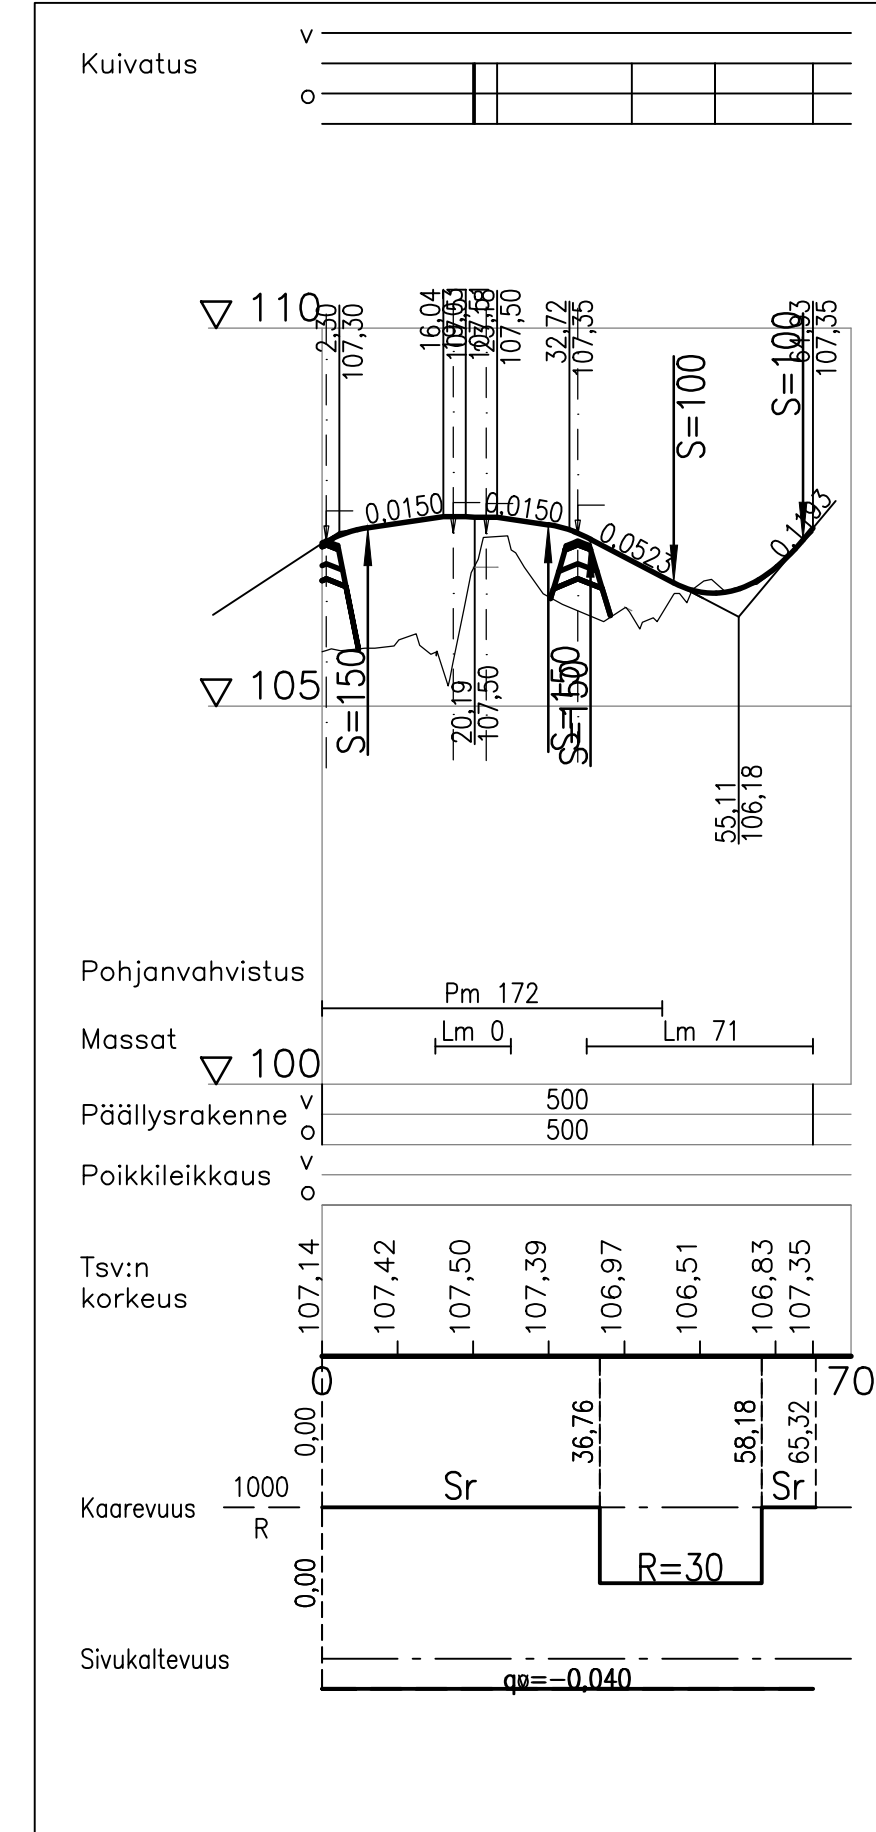


14_Vihtavuori_maakunta_vasen_Y2

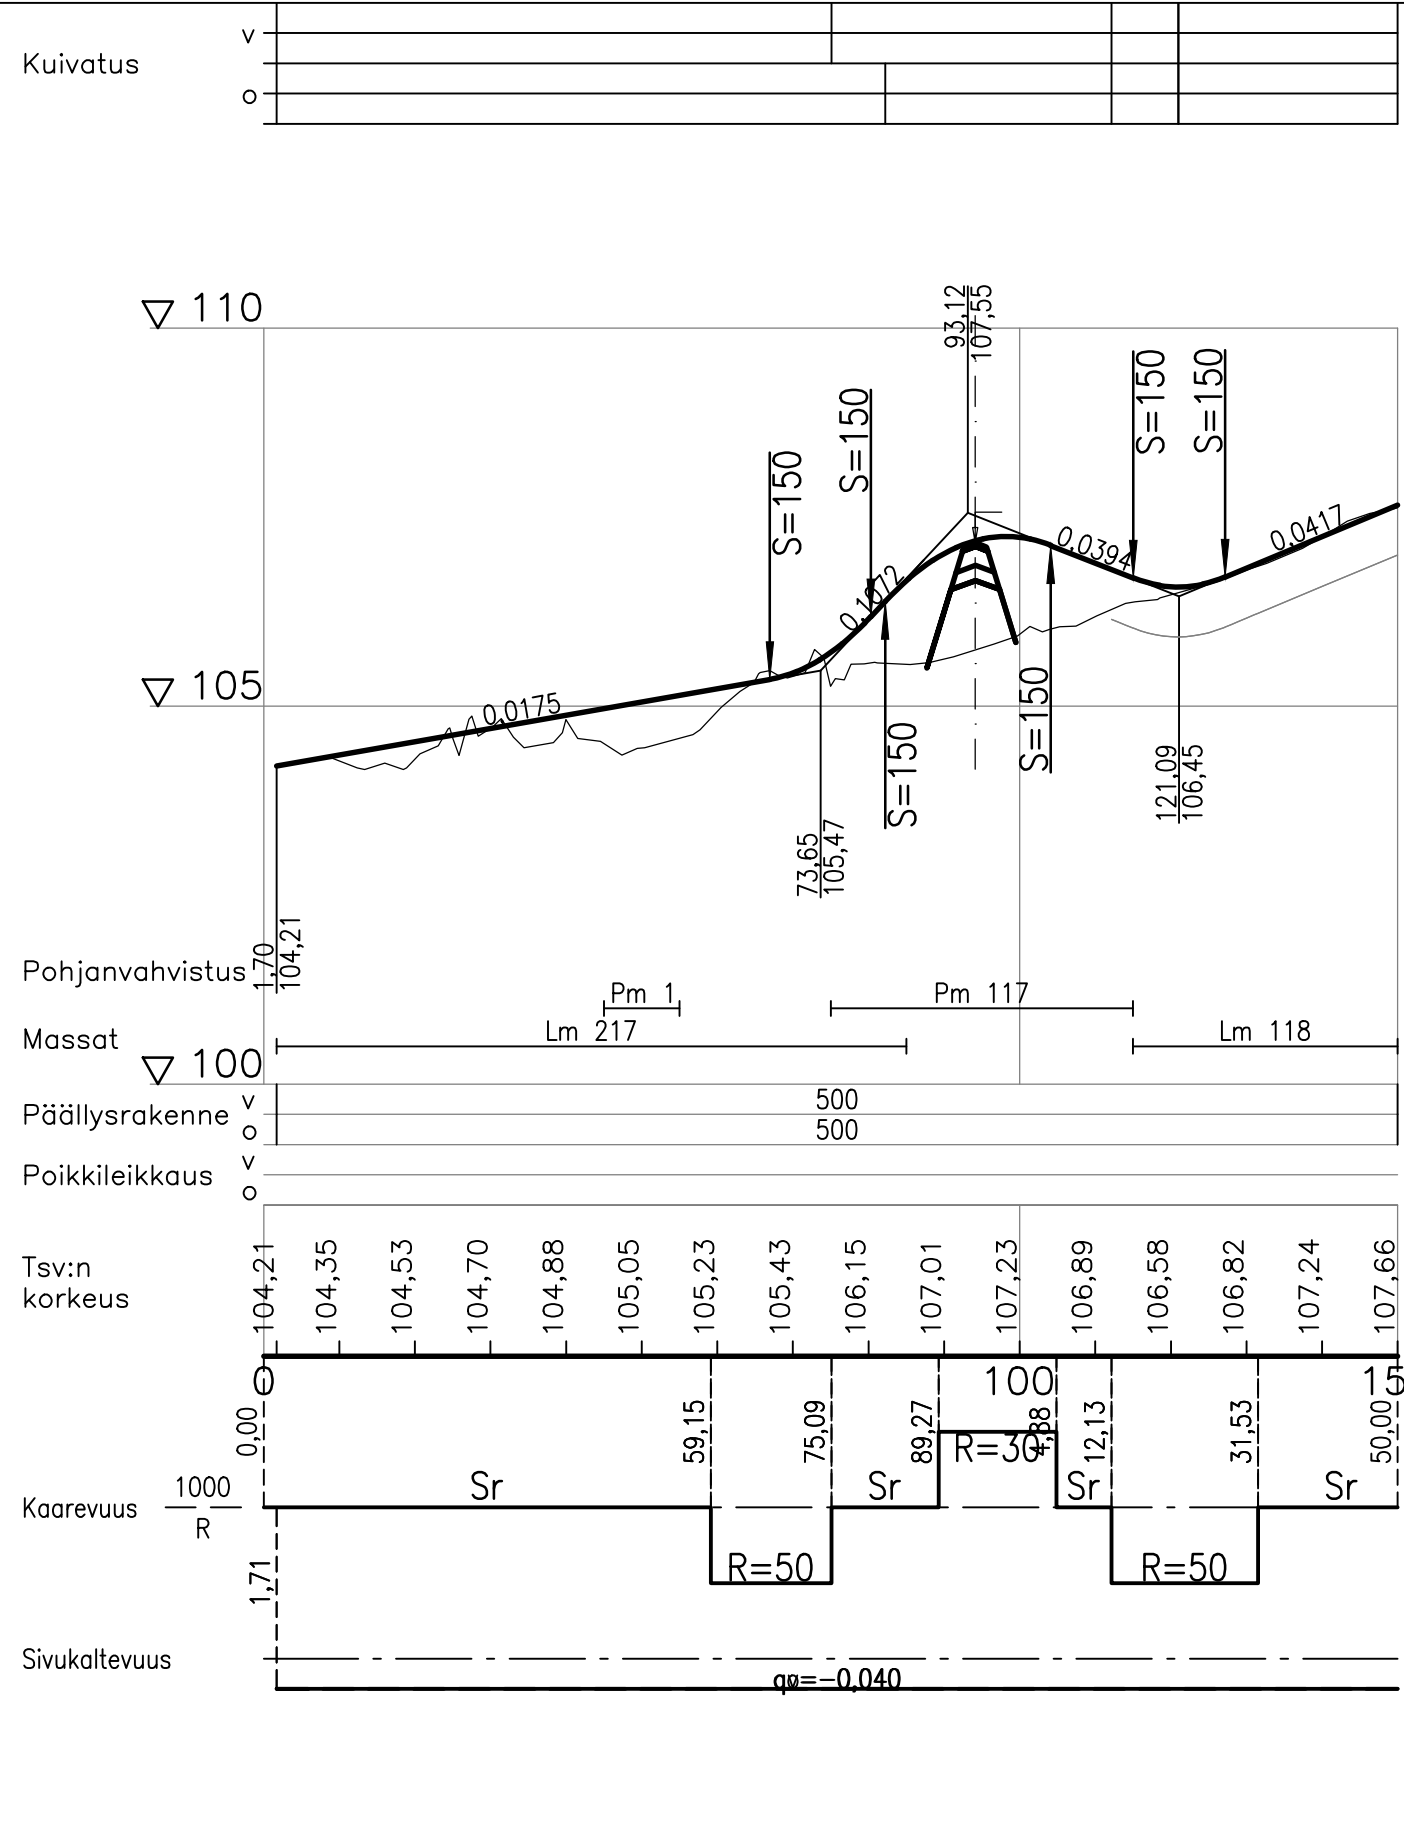

14_Vihtavuori_maakunta_oikea_Y3

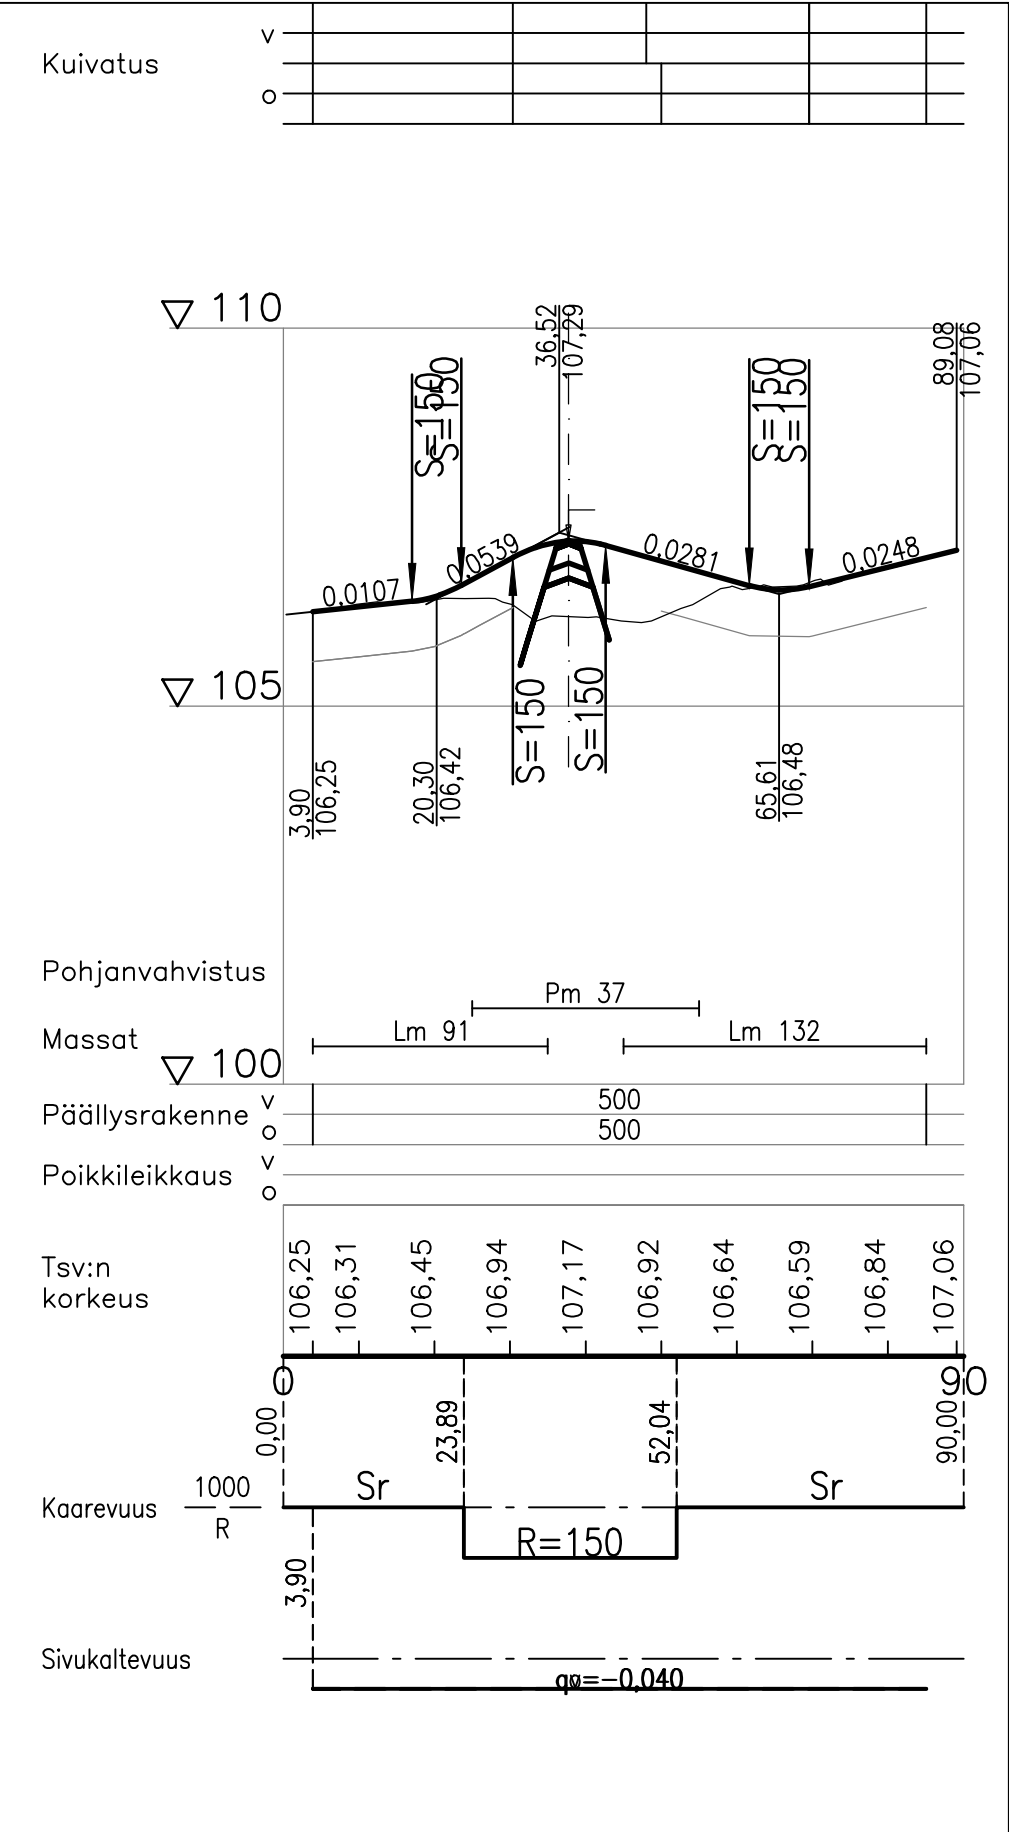

TYYPPIPOIKKILEIKKAUS
1:10

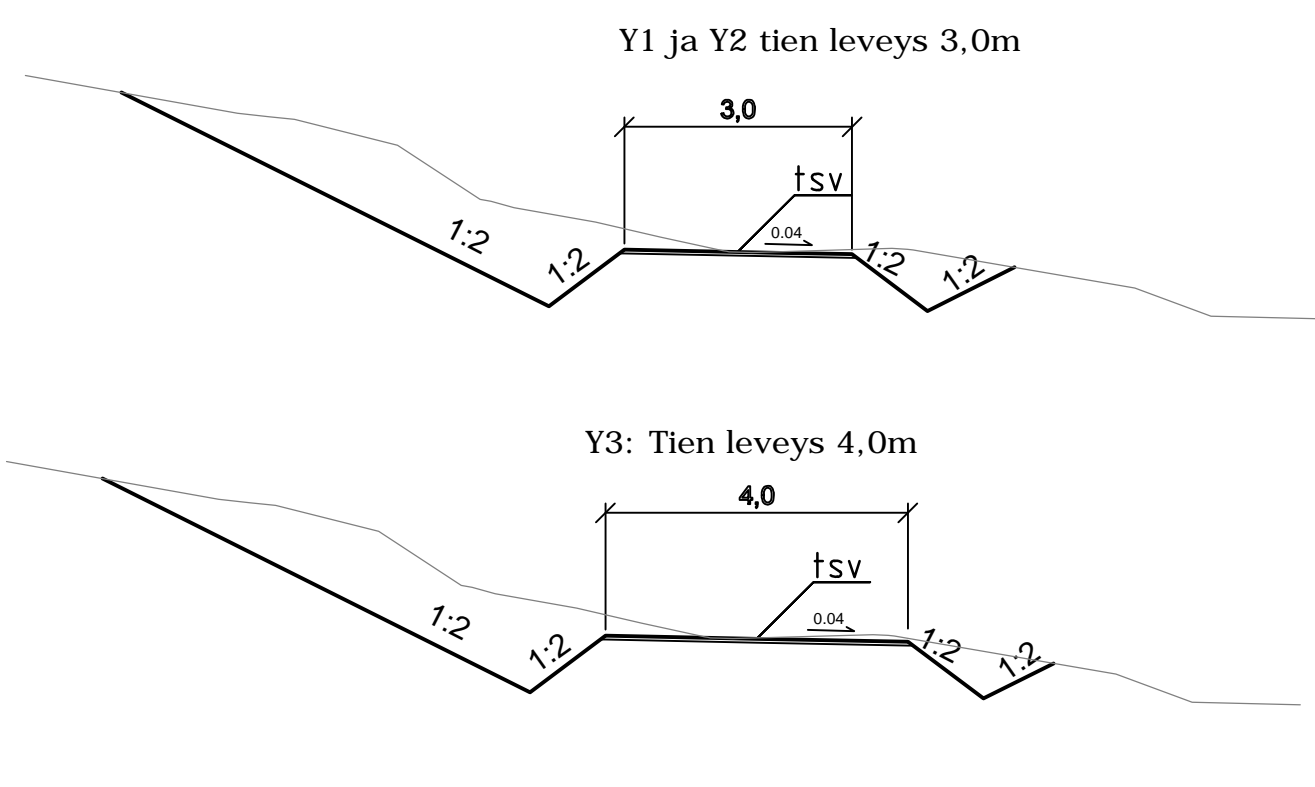

Luonnos 10.06.2016

Muut.	Selitys	Pvm	Tehnyt	Pvm	Hyv.
		Hanke tai raitaosa			
		Äänekosken biotuotetehtaan liikenneyhteydet, ratahanke			
		Suunnitteluvaihe			
		Rakentamissuunnittelu			
	Toimittaja	Päätöksen sisältö			
		Tasoristeytys maakunta kevari Vihtavuori Km 395+665			
Piirt.	Majju Storhammar	Mittakaava	1:1000, 1:1000 / 1:100, 1:10		
Suunn.	Majju Storhammar	Koordinaatti- ja korkeusjärj.	ETRS-GK26 / N2000		
Tark.	Jarno Viljakainen	Rataosan nro	R004		
Hyv.	Kalle Toropainen	Paikka	Laji	Numero	Muut. Lehti
Til. hyv.		3600,	72	1805	- XX

1:1000 / 1:100