


A:\SUUNNITTELU\05 Tasoristeykset ja Tie\suunnitelmat\Tietajärjestelyt_Laukaa2.dwg

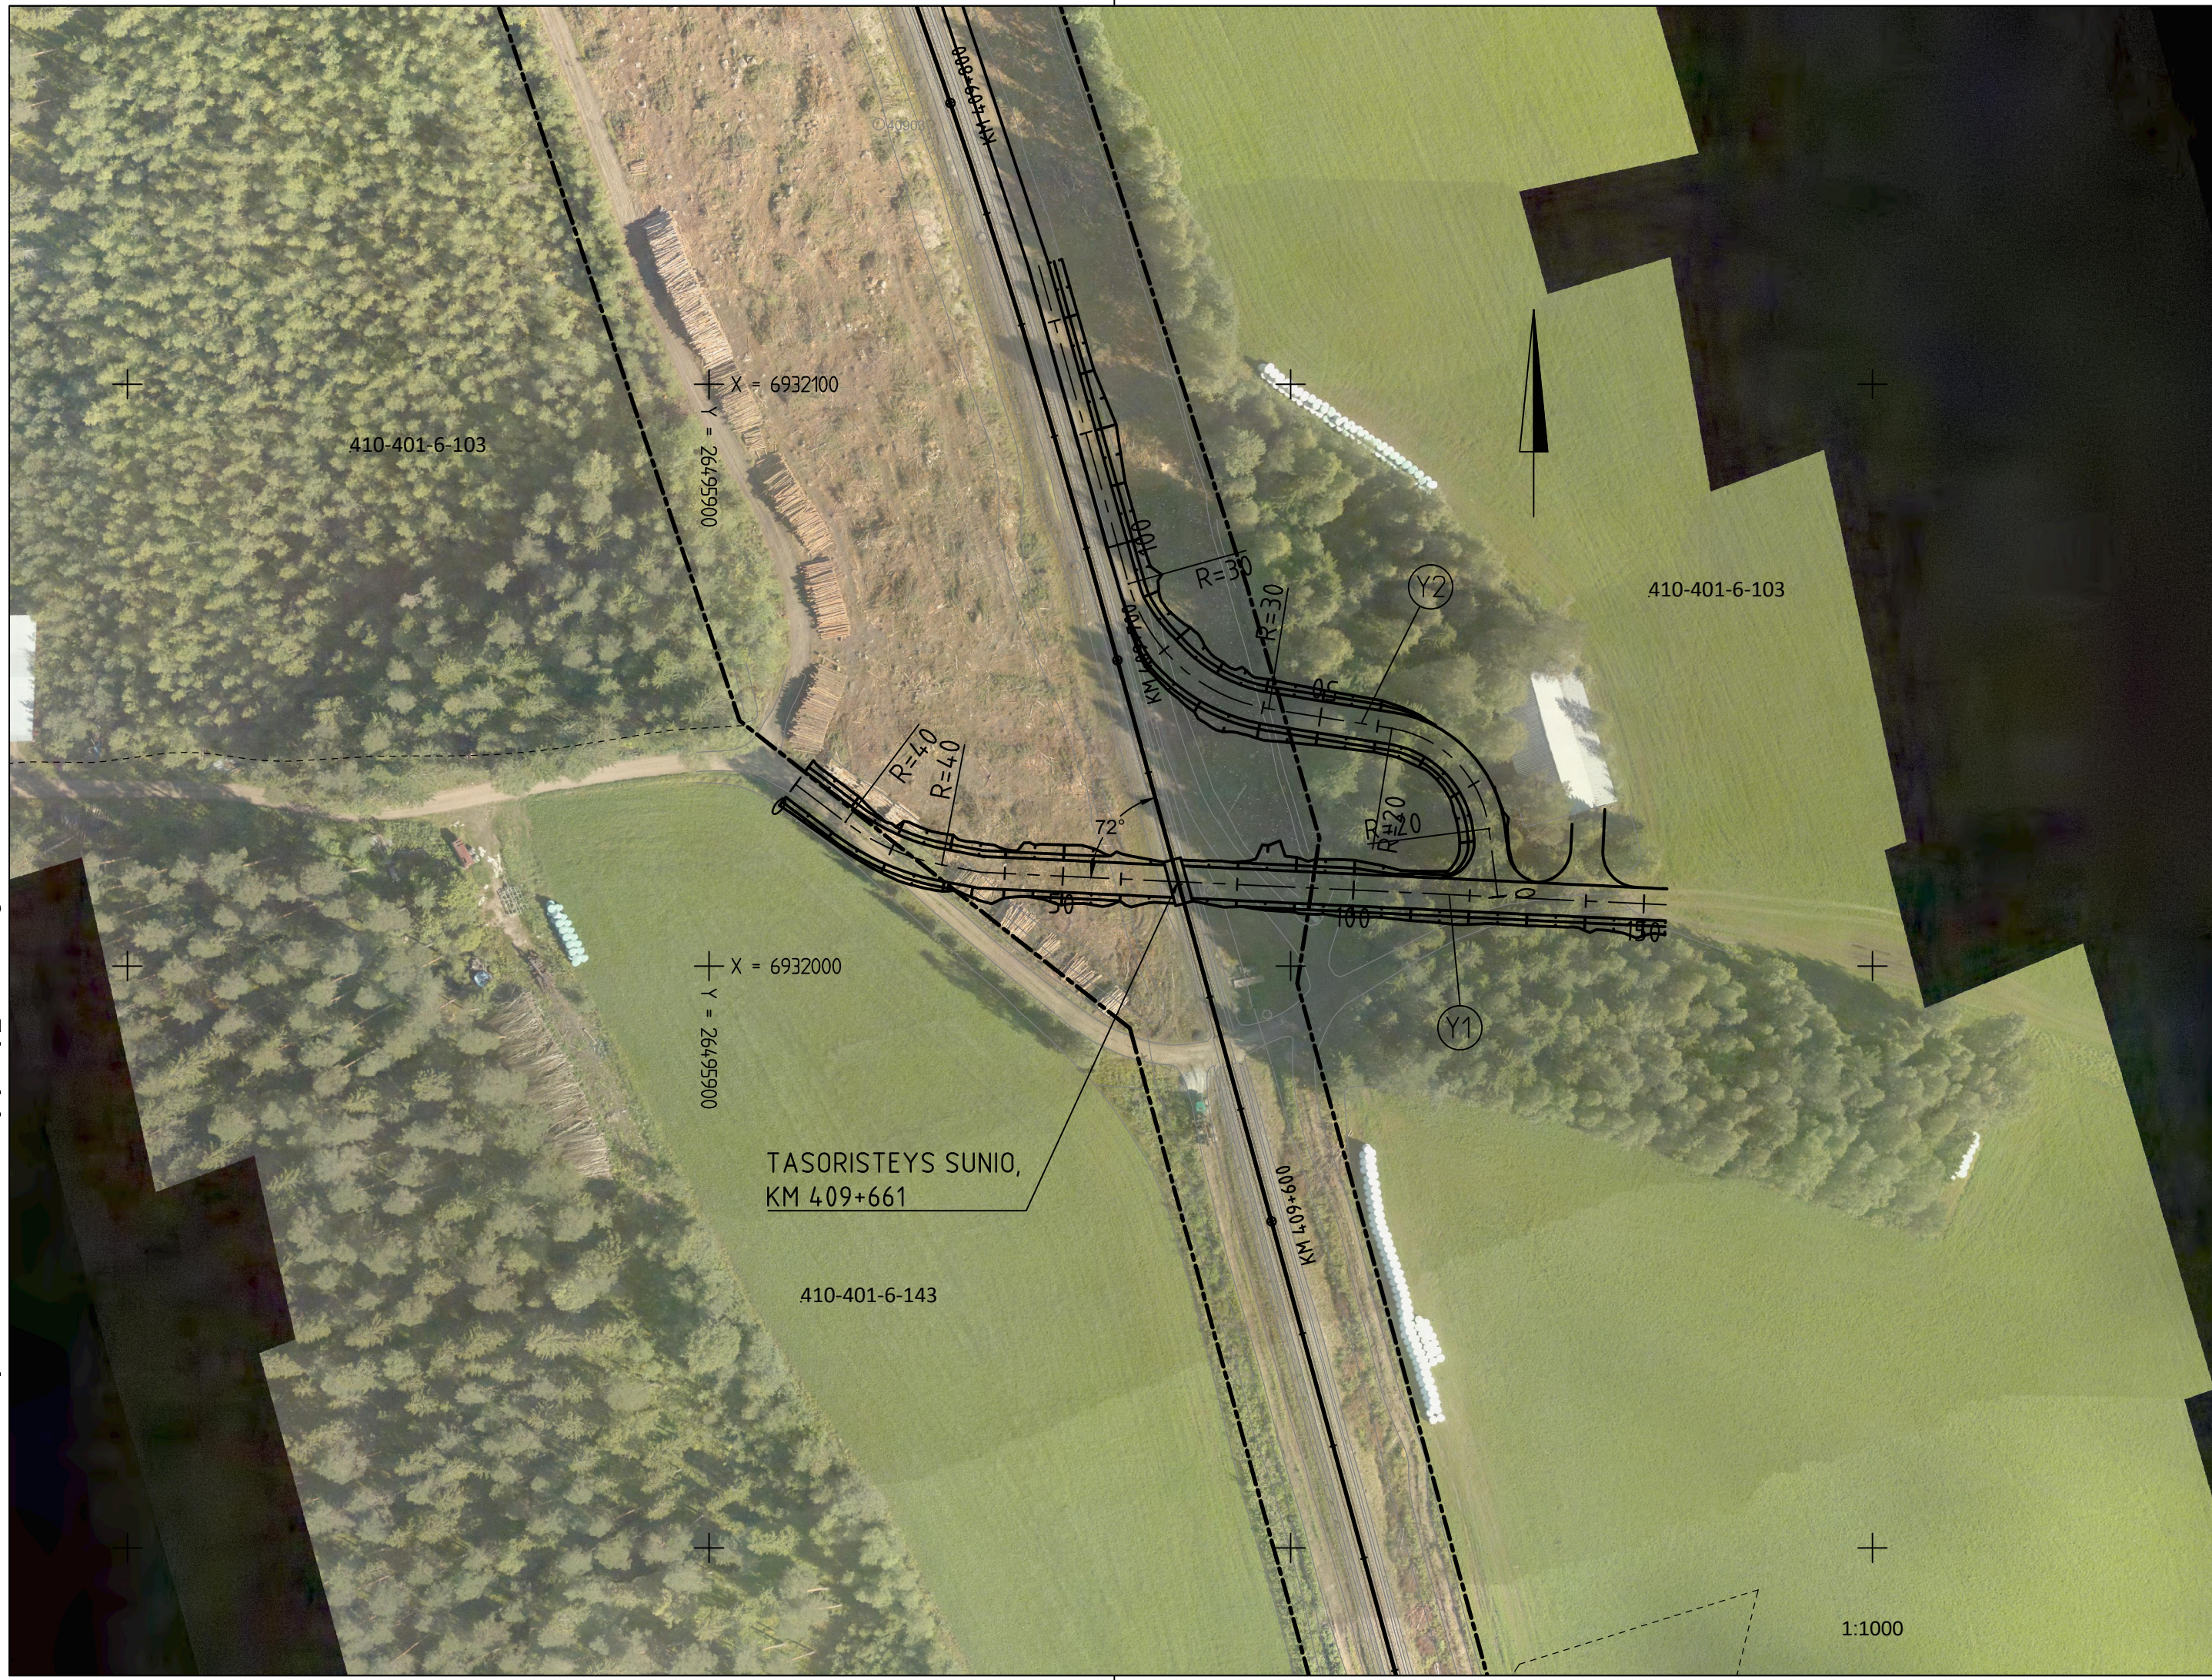

29_Sunio_Y1

▽ 125

▽ 120


▽ 115

▽ 110

▽ 105

Tsv:n
korkeus

Kaarevuus
1000
R

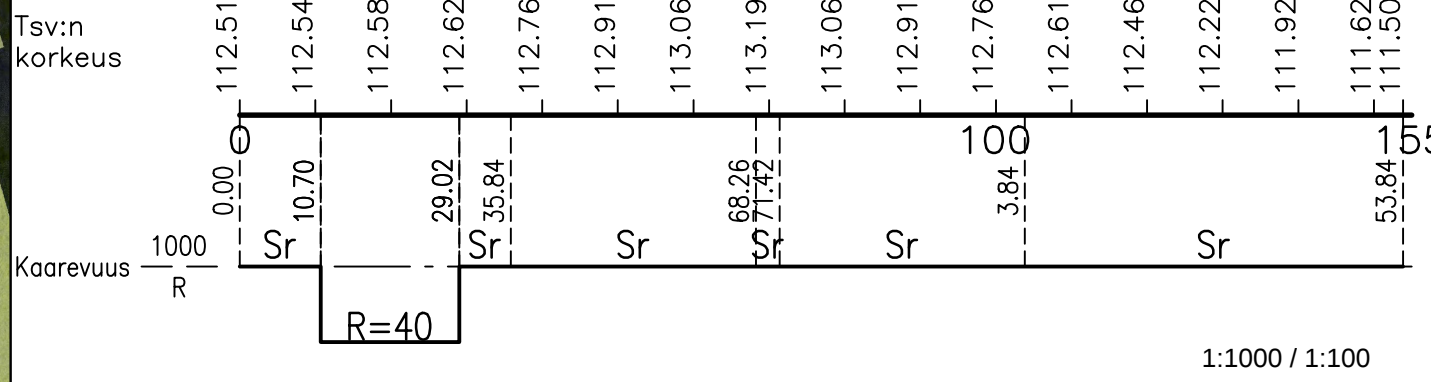

29_Sunio_Y2

▽ 125

▽ 120


▽ 115

▽ 110

▽ 105


Tsv:n
korkeus

Kaarevuus
1000
R

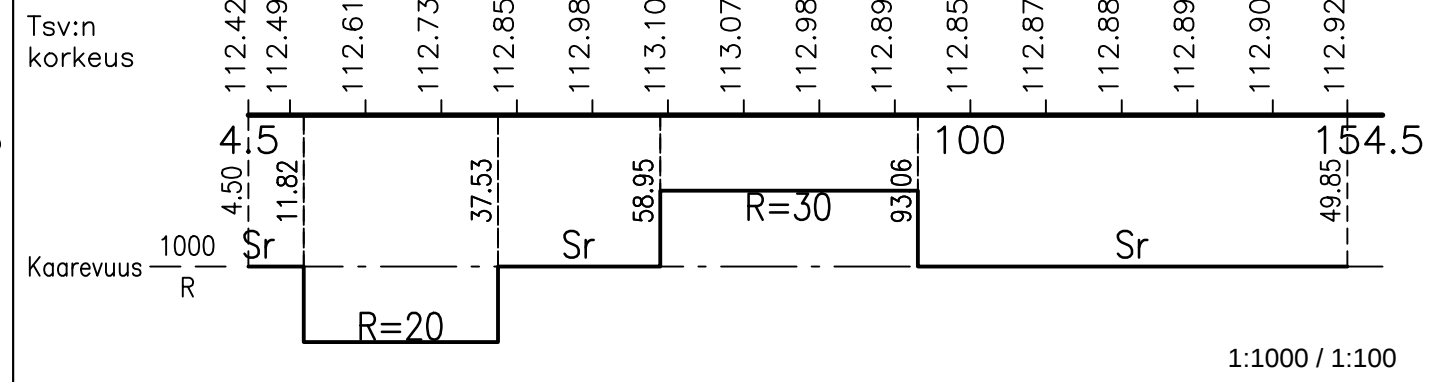


TYYPPIPOIKKILEIKKAUS
1:10

Y1: Tien leveys 5,5m

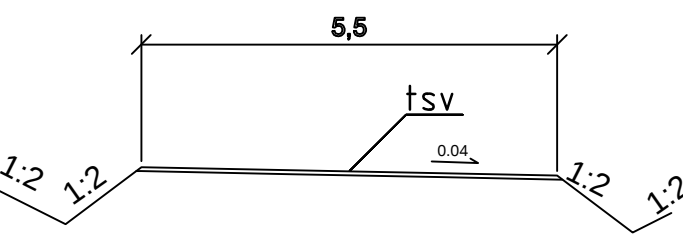

Y2: Tien leveys 4,0m

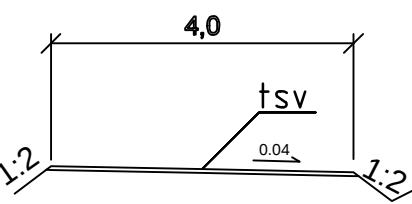

Luonnos 23.02.2016

Muut.	Selitys	Pvm	Tehnyt	Pvm	Hyv.
Tilaaja		Hanke tai rataosa			
Liikennevirasto		Äänekosken biotuotetehtaan liikenneyhteydet, ratahanke			
		Suunnitteluvaihe Rakentamissuunnittelu			
Toimittaja		Piirustuksen sisältö			
VR TRACK		Tasoristeys Sunio (29) Km 409+661			
		Mittakaava 1:1000, 1:1000 / 1:100, 1:10			
Piirt.	Valentin Patalainen	Koordinaatti- ja korkeusjärj.			
Suunn.	Valentin Patalainen	Rataosan nro R004			
Tark.	Jarno Viljakainen	Paikka Laji Numero Muut. Lehti Lehtiä			
Hyv.	Kalle Toropainen	3600 72 1805 - XX			
Til. hyv.					