


1:1000 / 1:100

TYYPPIPOIKKILEIKKAUS  
1:10

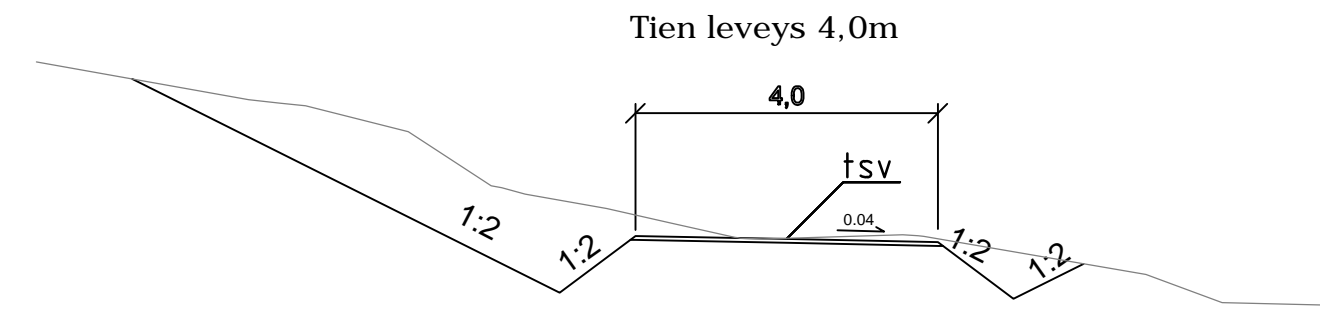

LUONNOS 04.03.2016

Muut.	Selitys	Pvm	Tehnyt	Pvm	Hyv.
		Hanke tai rataosa Äänekosken biotutotehtaan liikenneyhteydet, ratahanke			
		Suunnitteluvaihe Rakentamissuunnittelu			
Toimittaja		Piirustuksen sisältö Tasoristeyks Uusitalo (30) Km 410+568			
Piirt.	Majju Storhammar	Mittakaava 1:1000, 1:1000 / 1:100, 1:10			
Suunn.	Majju Storhammar	Koordinaatti- ja korkeusjärj. ETRS-GK26 / N2000			
Tark.	Jarno Viljakainen	Rataosan nro R004			
Hyv.	Kalle Toropainen	Paikka	Laji	Numero	Muut. Lehti Lehtiä
Til. hyv.		3600	72	1805	- XX