
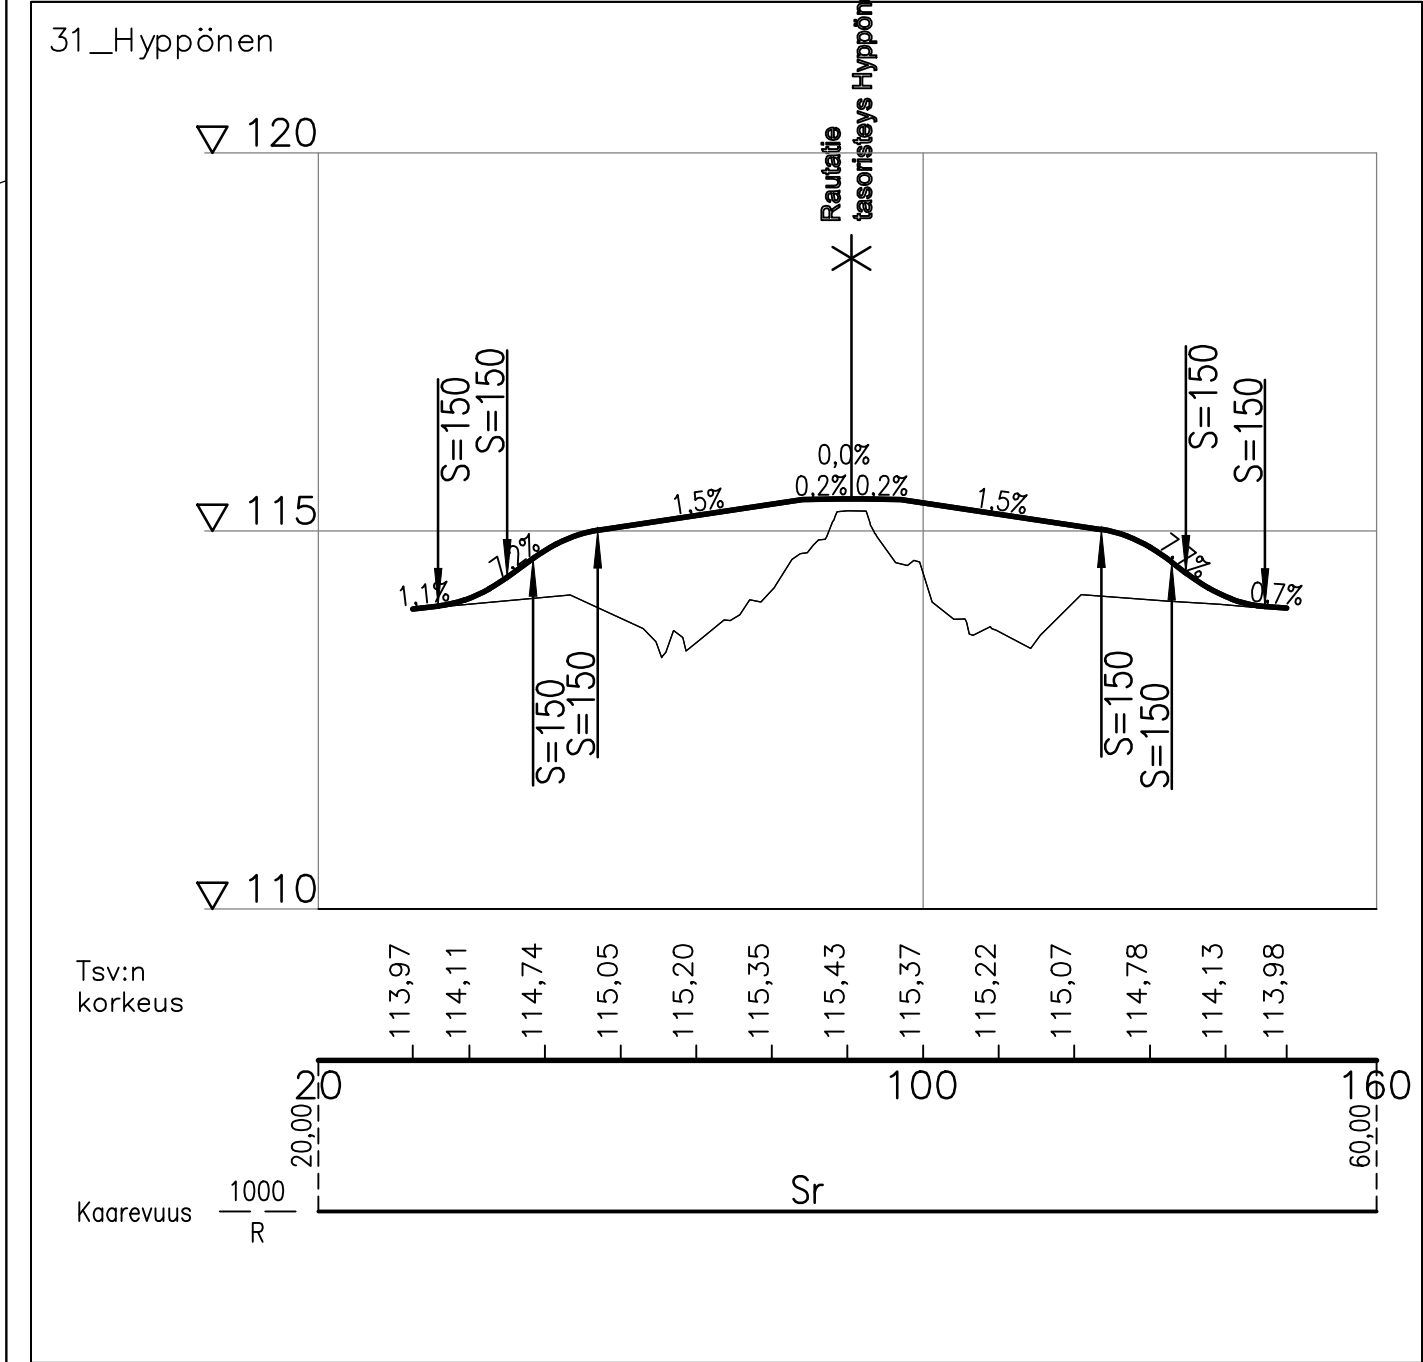


Y:\2015\1_Rata\10105 ÄLY KAS\SUUNNITTELUV05 Tasoristeys ja Tietosuunnitelmat\Tietärjestelyt_Laukaa2.dwg

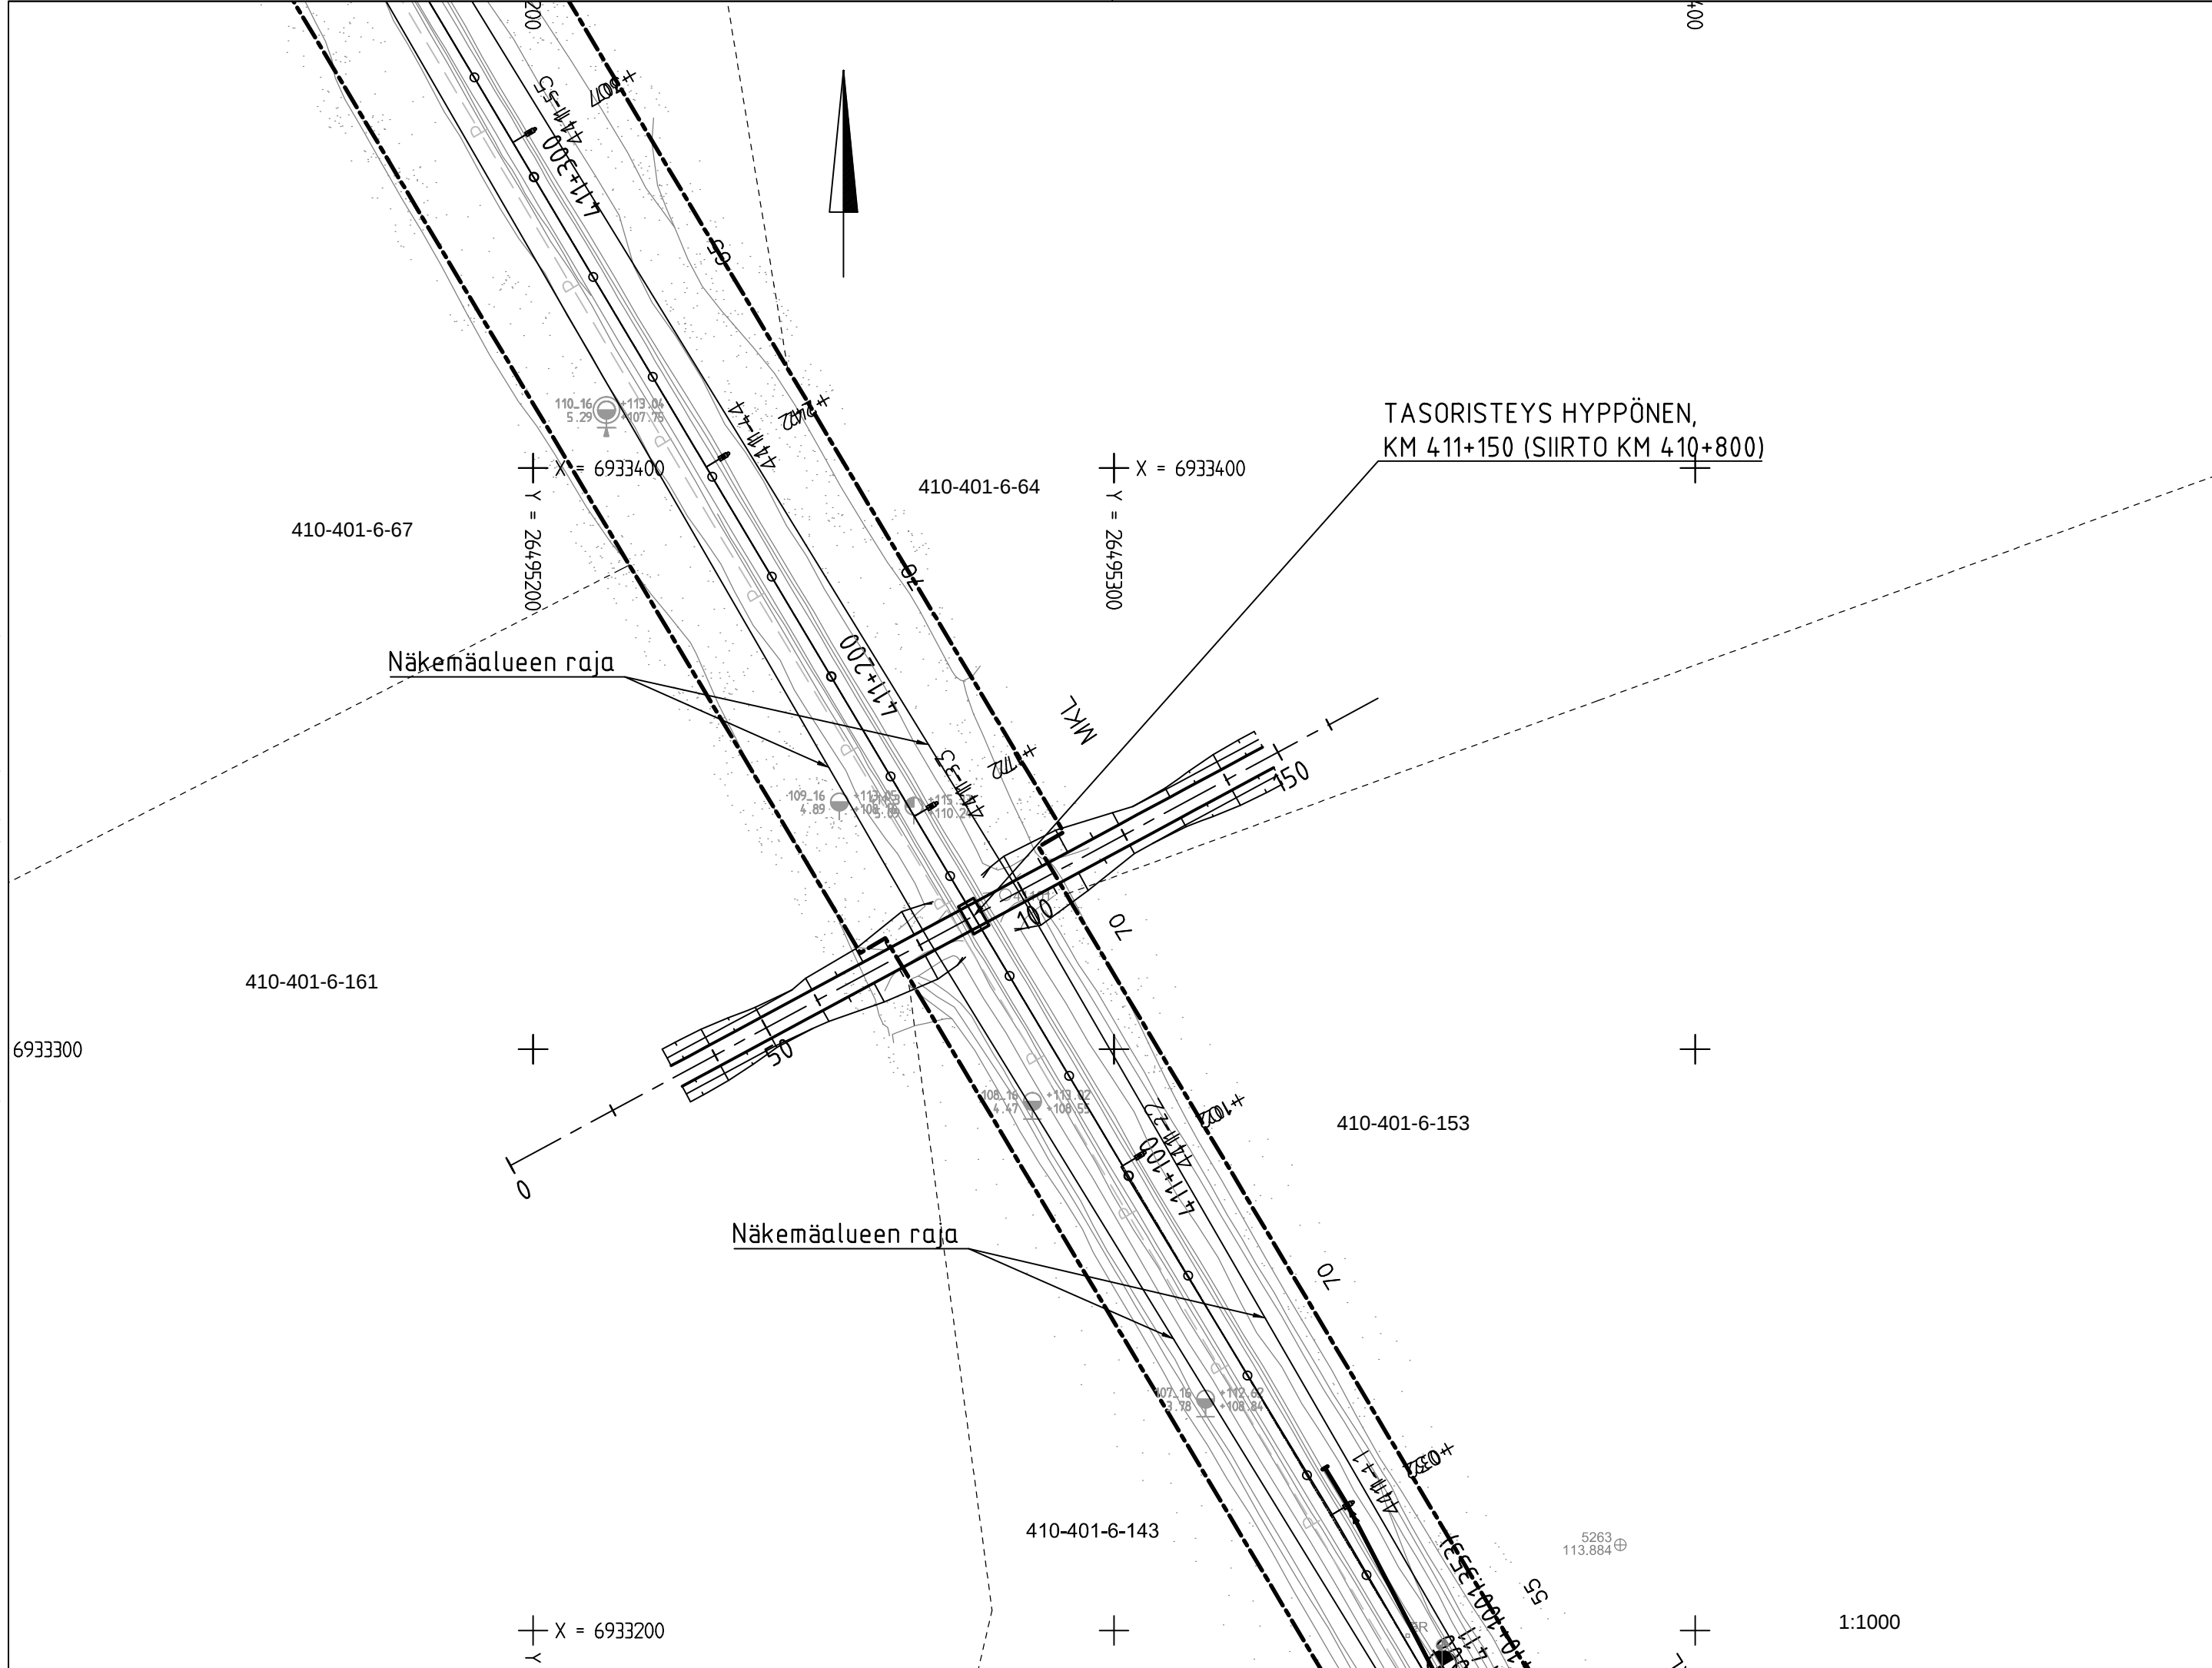

TYYPPIPOIKKILEIKKAUS
1:10

Luonnos 03.06.2016

Muut.	Selitys	Pvm	Tehnyt	Pvm	Hyv.										
Tilaaaja		Hanke tai rataosa													
		Äänekosken biotuotetehtaan liikenneyhteydet, ratahanke													
Toimittaja		Suunnitteluvaihe													
		Rakentamissuunnittelu													
Piirt.		Piirustuksen sisältö													
		Tasoristeys Hyppönen (31) Km 411+150													
		Mittakaava													
		1:1000, 1:1000 / 1:100, 1:10													
Suunn.		Majju Storhammar		Koordinaatti- ja korkeusjärj.		ETRS-GK26 / N2000									
Tark.		Jarno Viljakainen		Rataosan nro		R004									
Hyv.		Kalle Toropainen		Paikka		Laji		Numero		Muut.		Lehti		Lehtiä	
Til. hyv.				3600		72		1805		-				XX	