



Y:\2015\1_Rata\10105 ÄLY KAS\SUUNNITTELU\05 Tasoristeykset ja Tieksuunnitelmat\Tiejärjestely_Valtia.dwg



43_Maakuntaura

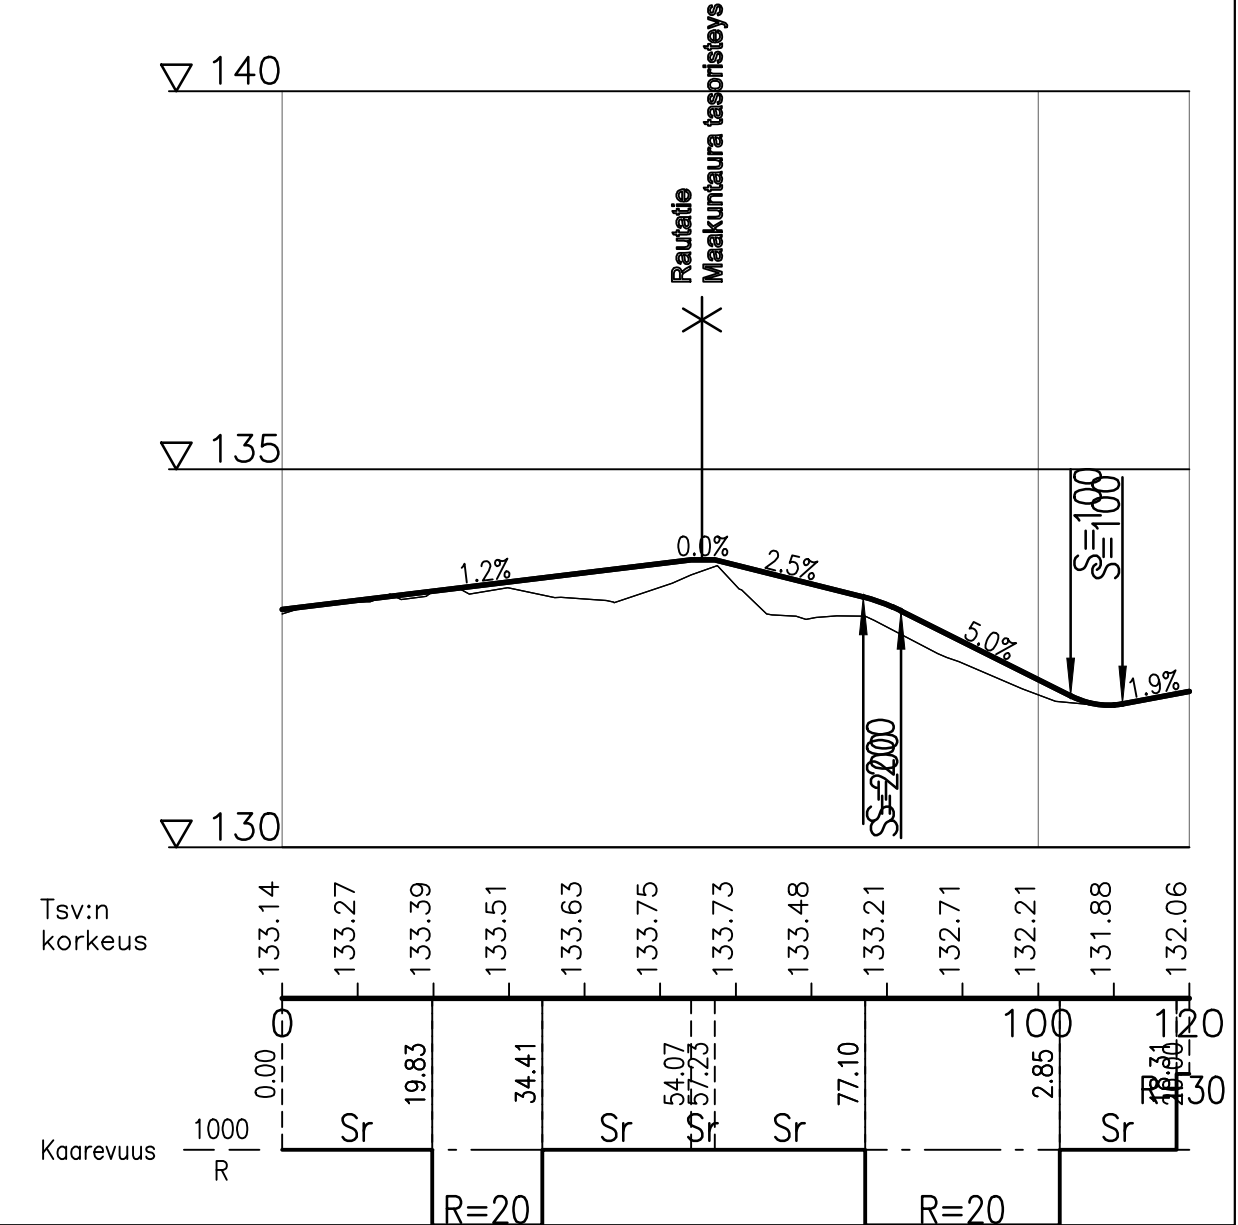

TYYPPIPOIKKILEIKKAUS
1:10

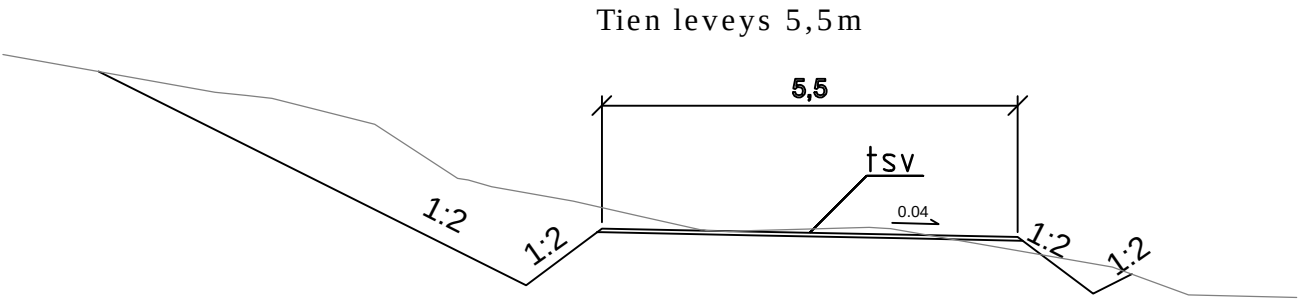

Luonnos 04.03.2016

Muut.	Selitys	Pvm	Tehnyt	Pvm	Hyv.
Tilaaja		Hanke tai rataosa			
		Äänekosken biotuotetehtaan liikenneyhteydet, ratahanke			
		Suunnitteluvaihe Rakentamissuunnittelu			
Toimittaja		Piirustuksen sisältö			
		Tasoristeyks Maakuntaura (43) Km 416+850			
		Mittakaava 1:1000, 1:1000 / 1:100, 1:10			
Piirt.		Valentin Patalainen	Koordinaatti- ja korkeusjärj.		
Suunn.		Valentin Patalainen	Rataosan nro		
Tark.		Jarno Viljakainen	R004		
Hyv.		Kalle Toropainen	Paikka	Laji	Número
Til. hyv.			3600	72	1805
		Muut. Lehti Lehtiä			
		XX			