




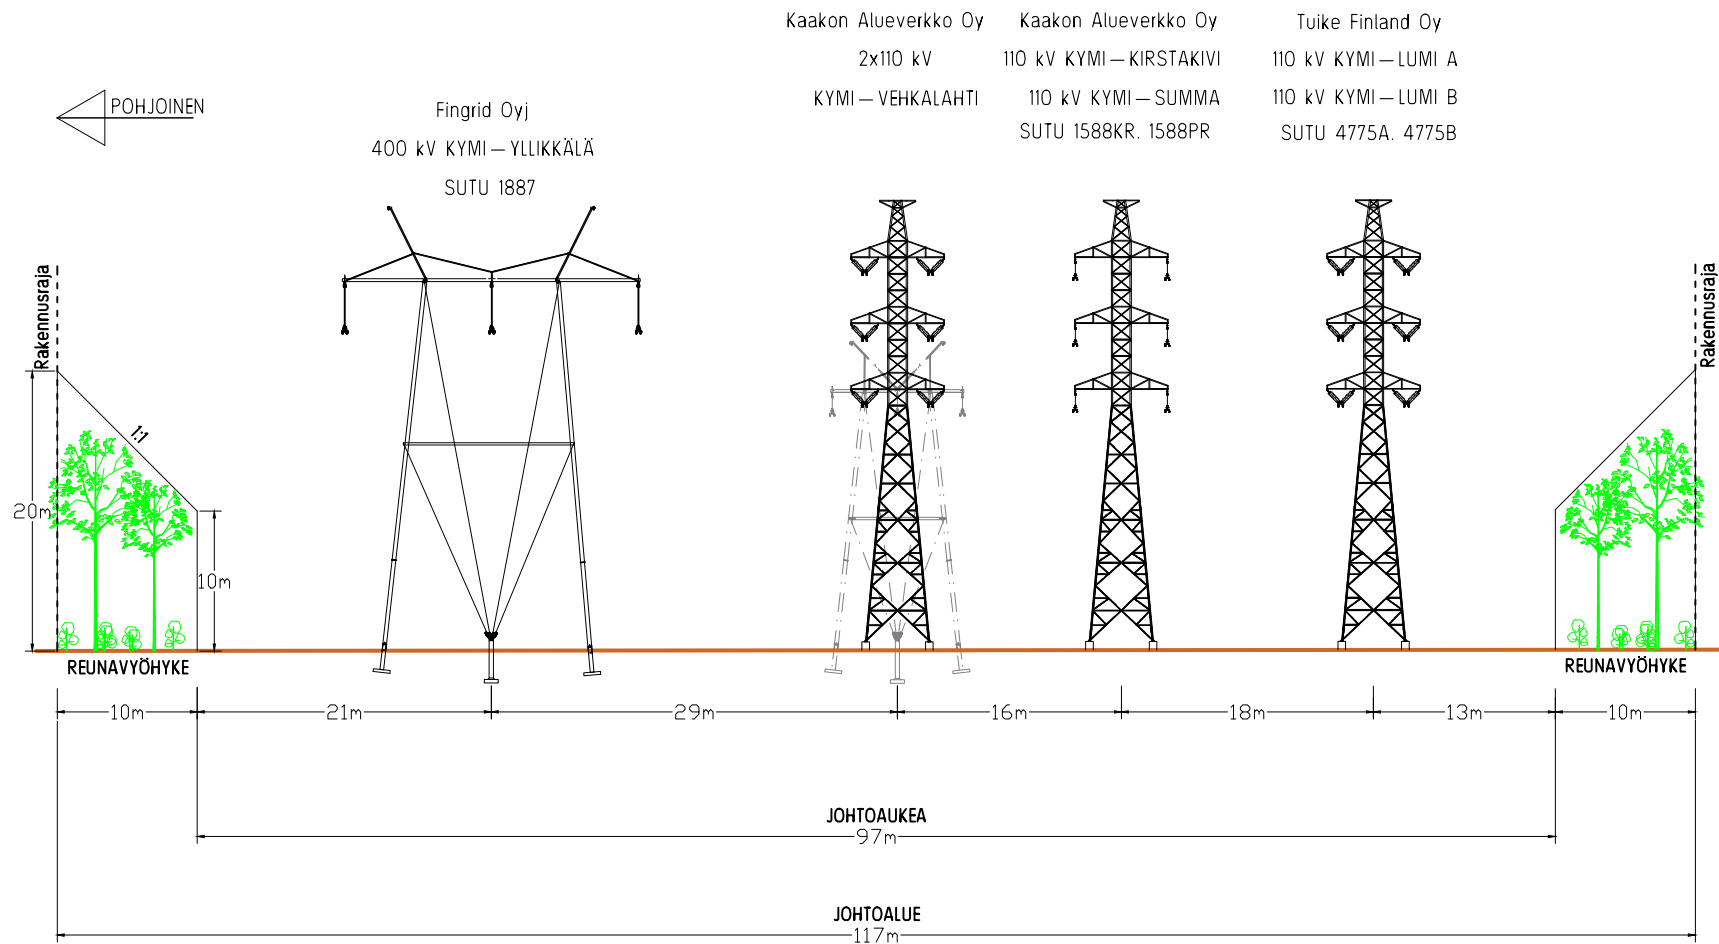

Muutos	Päiväys	Kuvaus	Tehnyt	Tarkastanut
Päiväys 22.2.2024	Otsikko Kymi - Keltakallio 110 kV		Tiedostonimi	
Suunnittelija FBLA	Johtoalueen poikkileikkauskuva 1		Mittakaava	Paperi A4
Tarkastaja/Hyväksyjä JRUO			Piirustusnumero -	
Korvaa	Korvattu		Versio MO	Lehti/Lehtiä 1/1

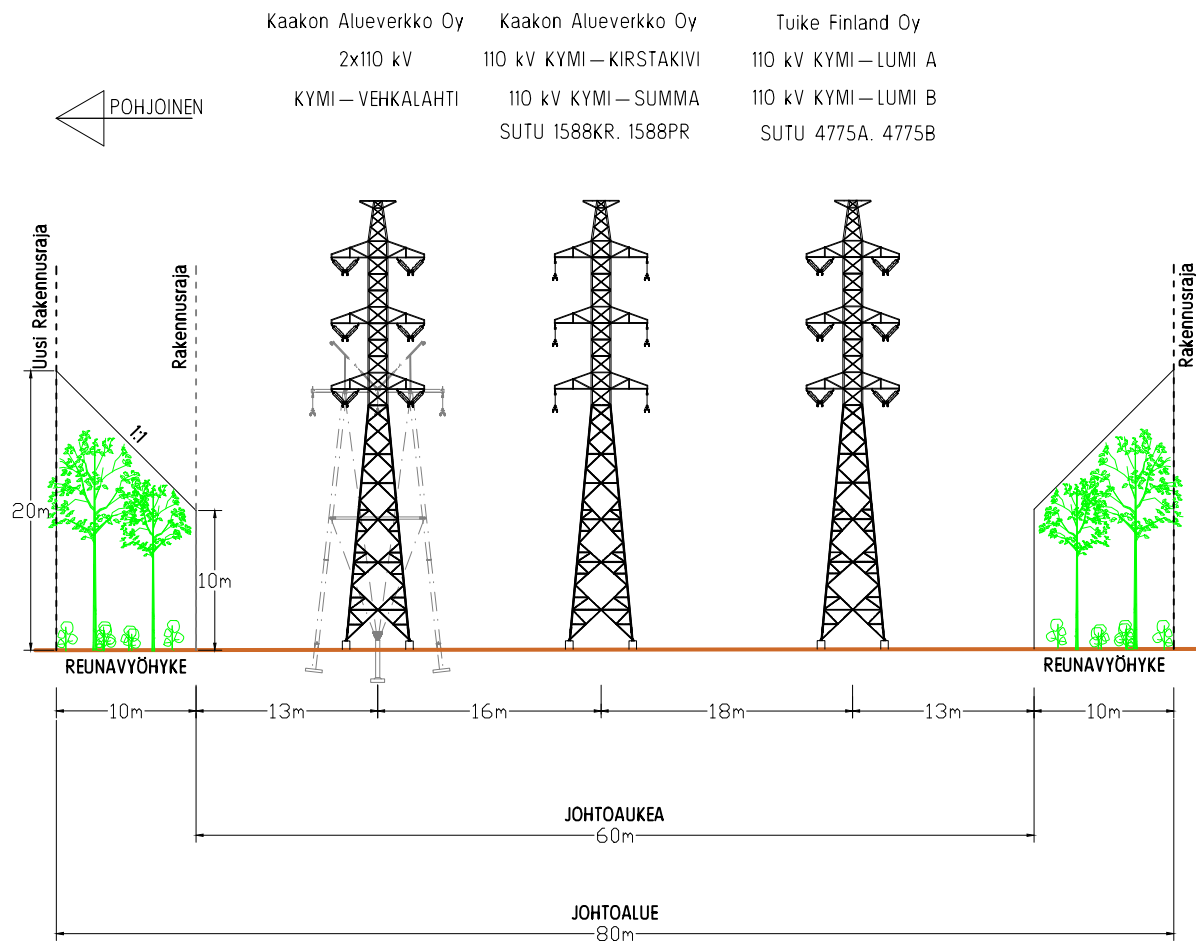

Muutos	Päiväys	Kuvaus	Tehnyt	Tarkastanut
Päiväys 22.2.2024		Otsikko Kymi - Keltakallio 110 kV		Tiedostonimi
Suunnittelija FBLA		Johtoalueen poikkileikkauskuva 2		Mittakaava
Tarkastaja/Hyväksyjä JRUE				Paperi A4
Korvaa		Korvattu		Piirustusnumero -
			Versio M0	Lehti/Lehtiä 1/1

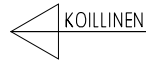


Tuikie Finland Oy
110 kV SYDÄNMAA — NURKKA A
110 kV SYDÄNMAA — NURKKA B
SUTU 4108A, 4108B
(Suunnitteilla)

Kaakon Alueverkko Oy
2x110 kV
KYMI — VEHKALAHTI



Kaakon Alueverkko Oy
110 kV KYMI — KIRSTAKIVI
110 kV KYMI — SUMMA
SUTU 1588KR, 1588PR

Tuikie Finland Oy
110 kV KYMI — LUMI A
110 kV KYMI — LUMI B
SUTU 4775A, 4775B

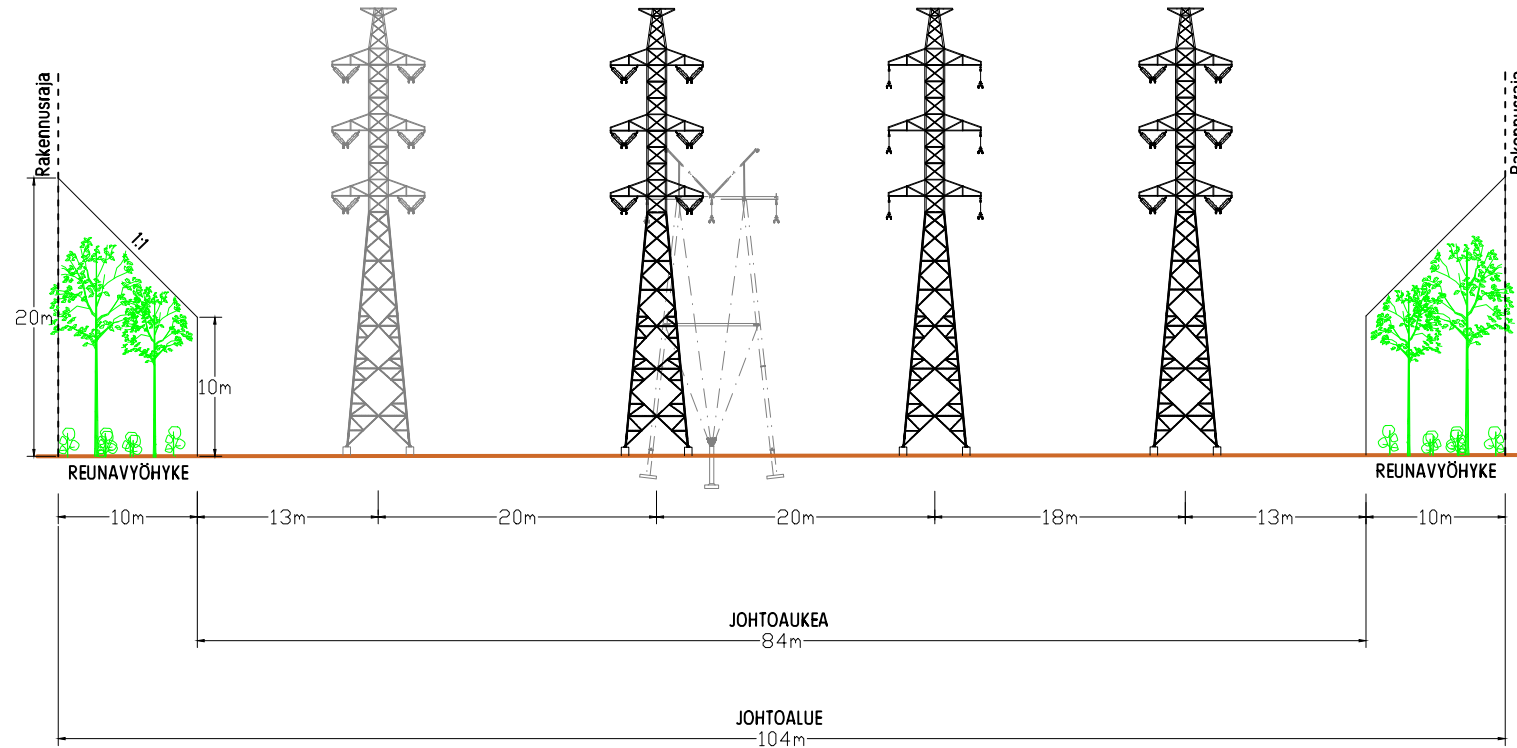

Muutos	Päiväys	Kuvaus	Tehnyt	Tarkastanut
Päiväys 22.2.2024		Otsikko Kymi - Keltakallio 110 kV		Tiedostonimi
Suunnittelija FBLA		Johtoalueen poikkileikkauskuva 3		Mittakaava A4
Tarkastaja/Hyväksyjä JRUO		Piirustusnumero -		Paperi
Korvaa		Korvattu		Versio MO
				Lehti/Lehtiä 1/1

Kaakon Alueverkko Oy
2x110 kV
VEHKALAHTI – KELTAKALLIO

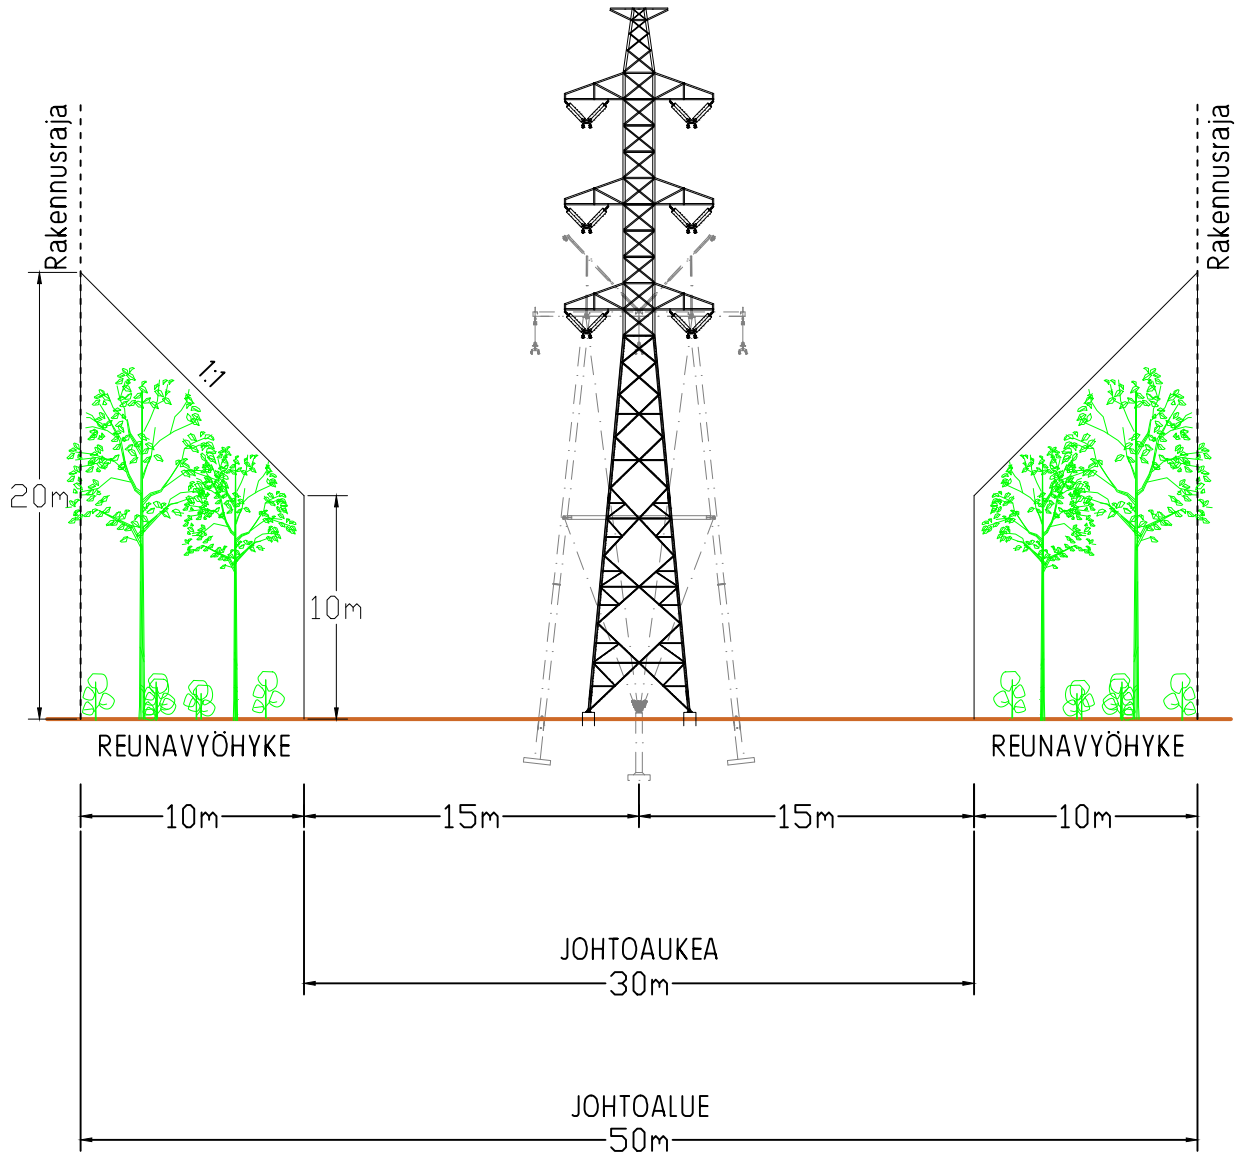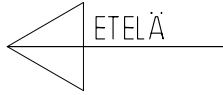

Muutos	Päiväys	Kuvaus	Tehnyt	Tarkastanut
Kaakon Alueverkko 				
Päiväys 22.2.2024	Otsikko Kymi - Keltakallio 110 kV Johtoalueen poikkileikkauskuva 4		Tiedostonimi	
Suunnittelija FBLA			Mittakaava	Paperi A4
Tarkastaja/Hyväksyjä JRUE			Piirustusnumero -	
Korvaa		Korvattu		Versio M0
				Lehti/Lehtiä 1/1