


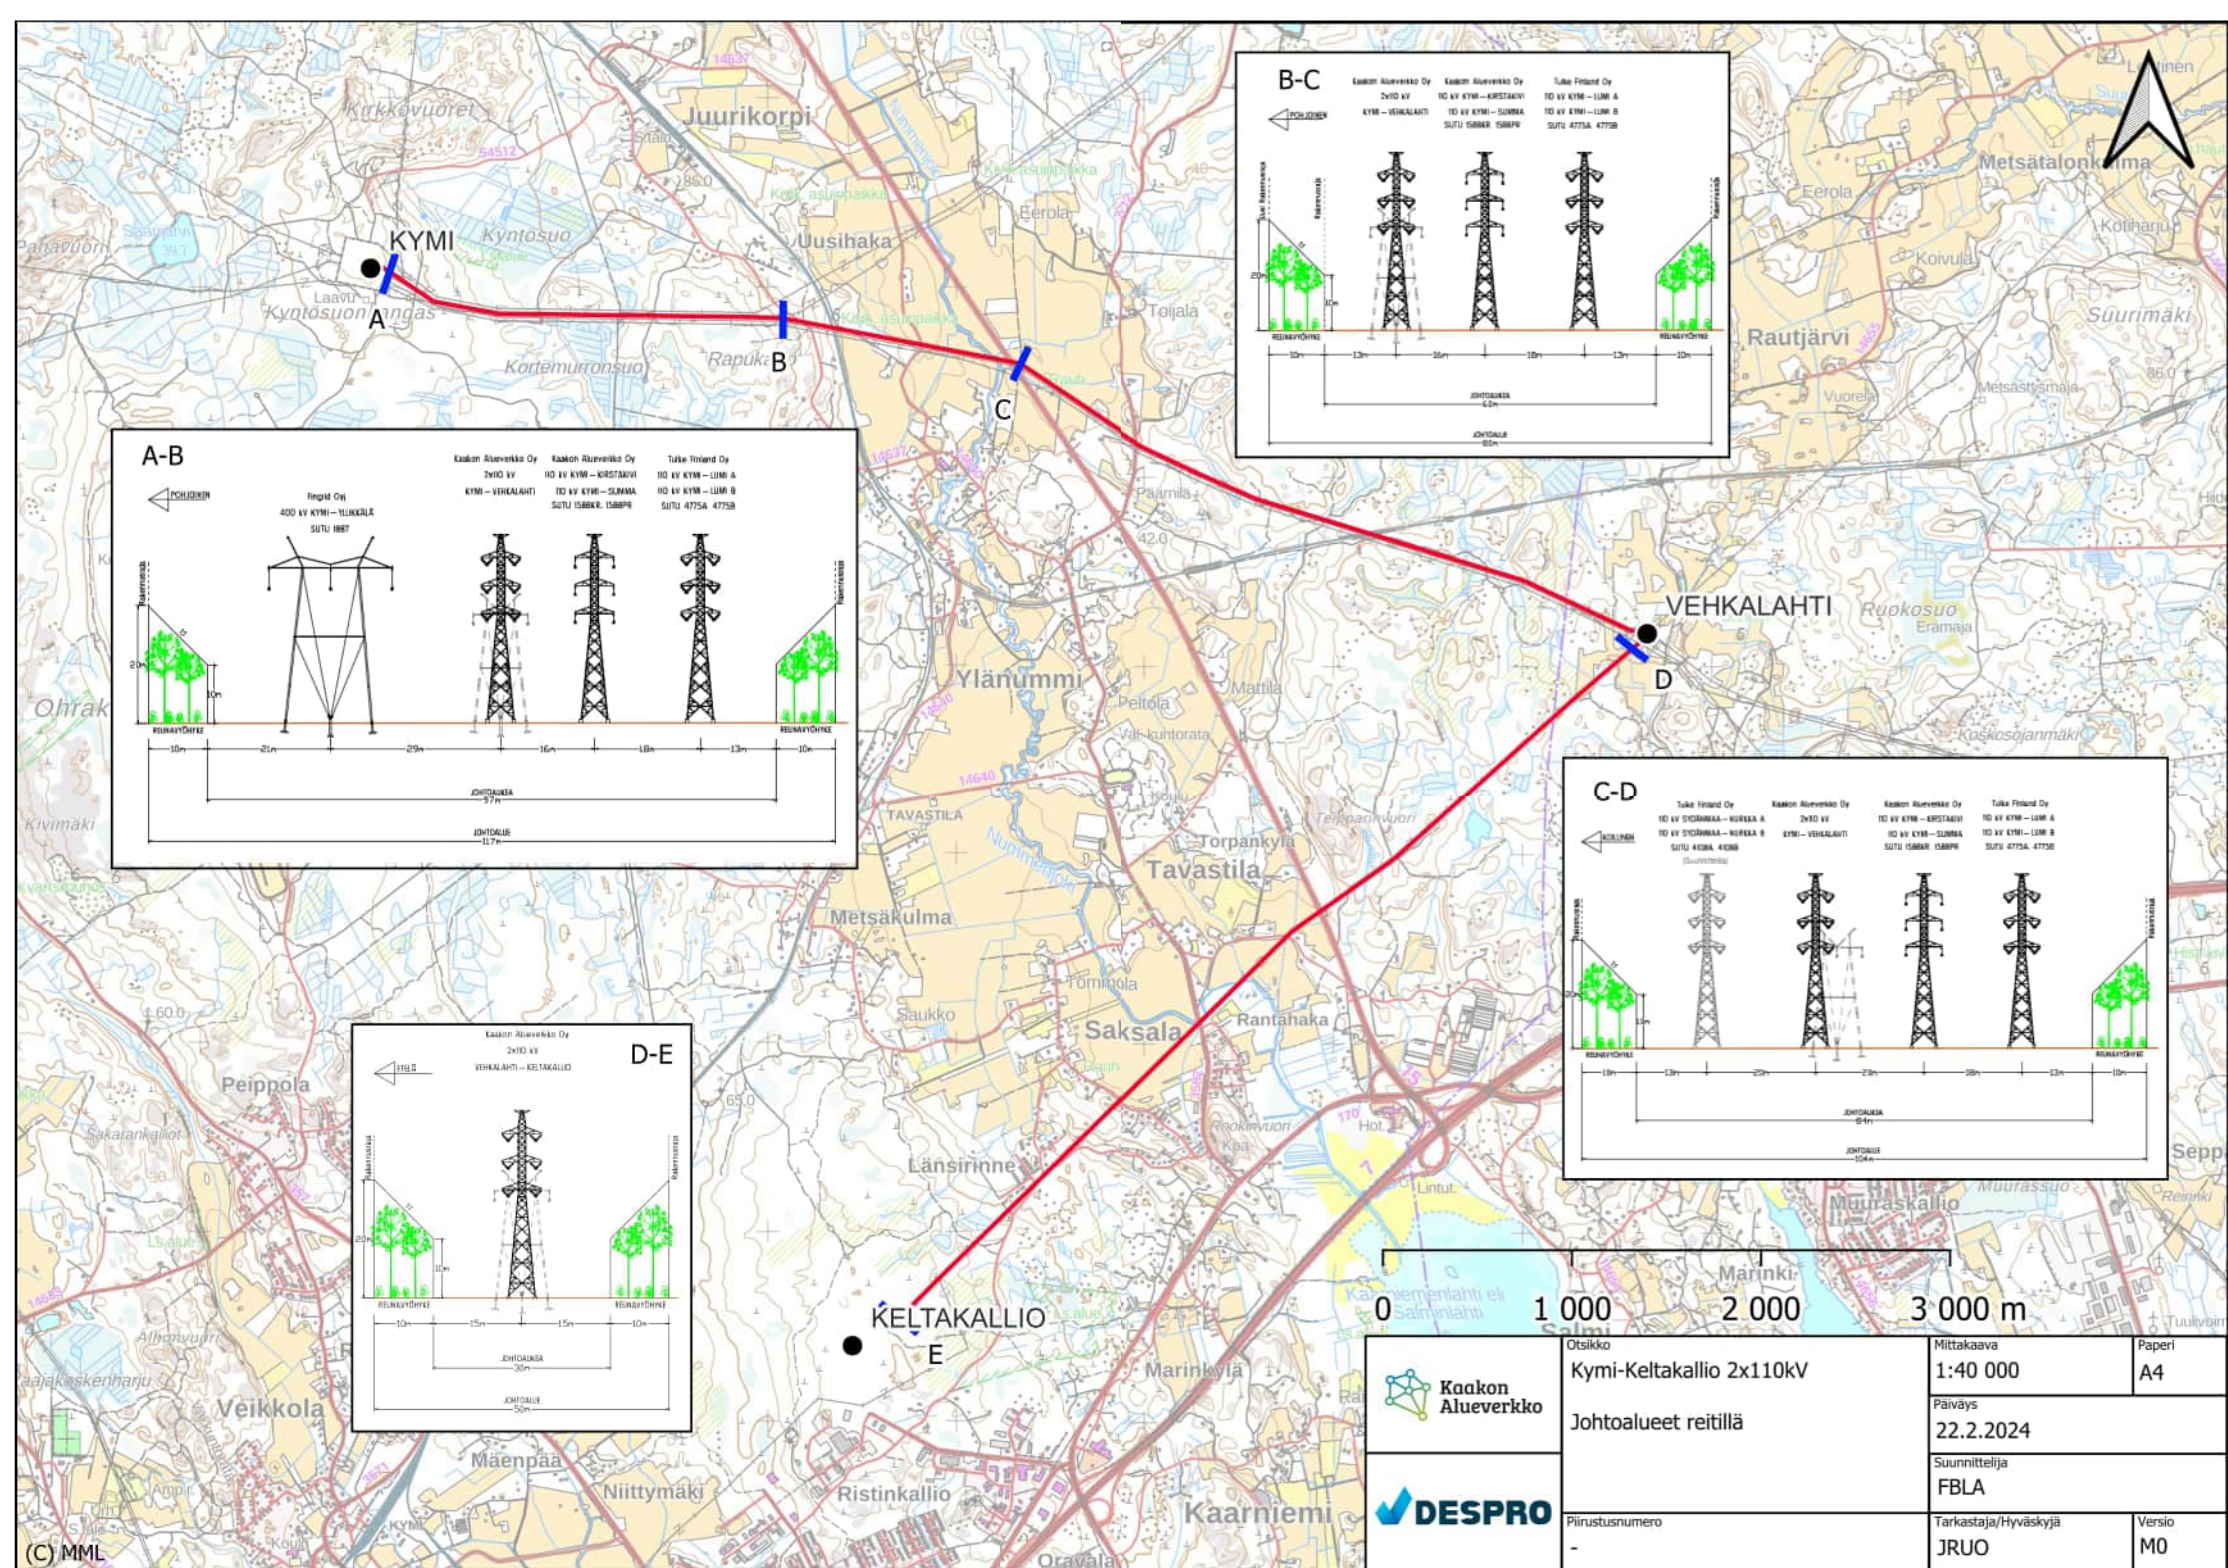

	Otsikko	Kymi-Keltakallio 2x110kV	Mittakaava	1:40 000	Paperi	A4
	Johtoalueet reitillä		Päiväys	22.2.2024	Suunnittelija	FBLA
	Piirustusnumero	-	Tarkastaja/Hyväksyjä	JRUO	Versio	M0