




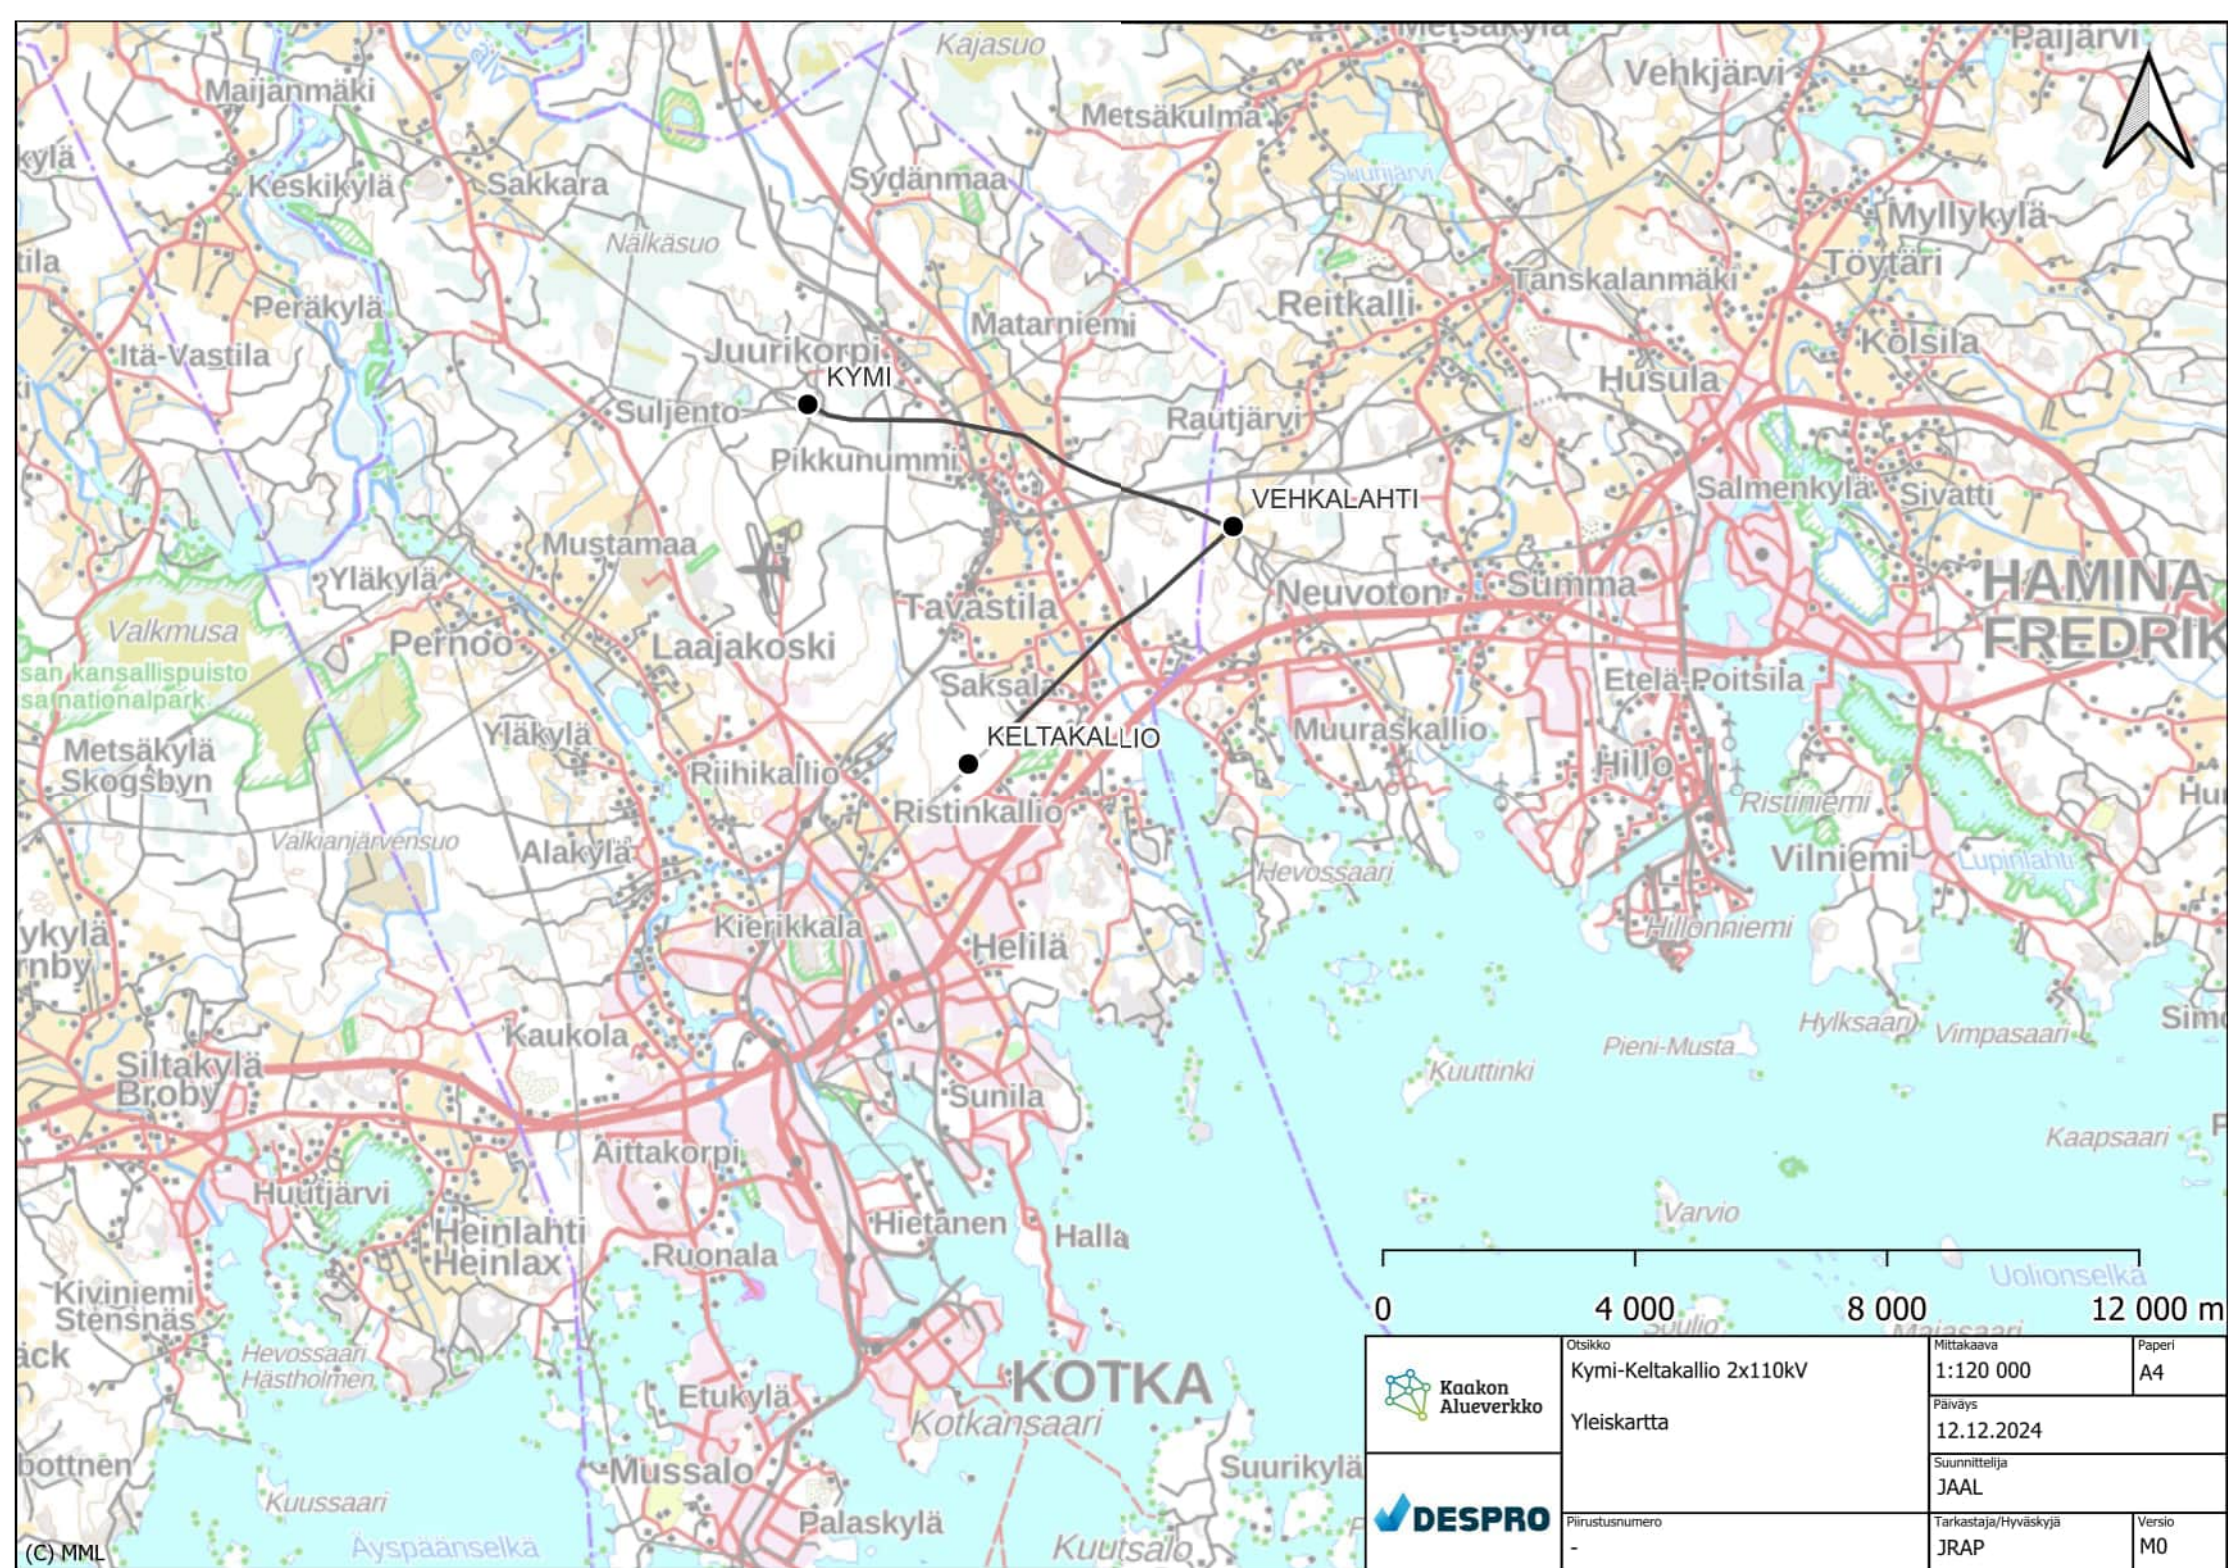

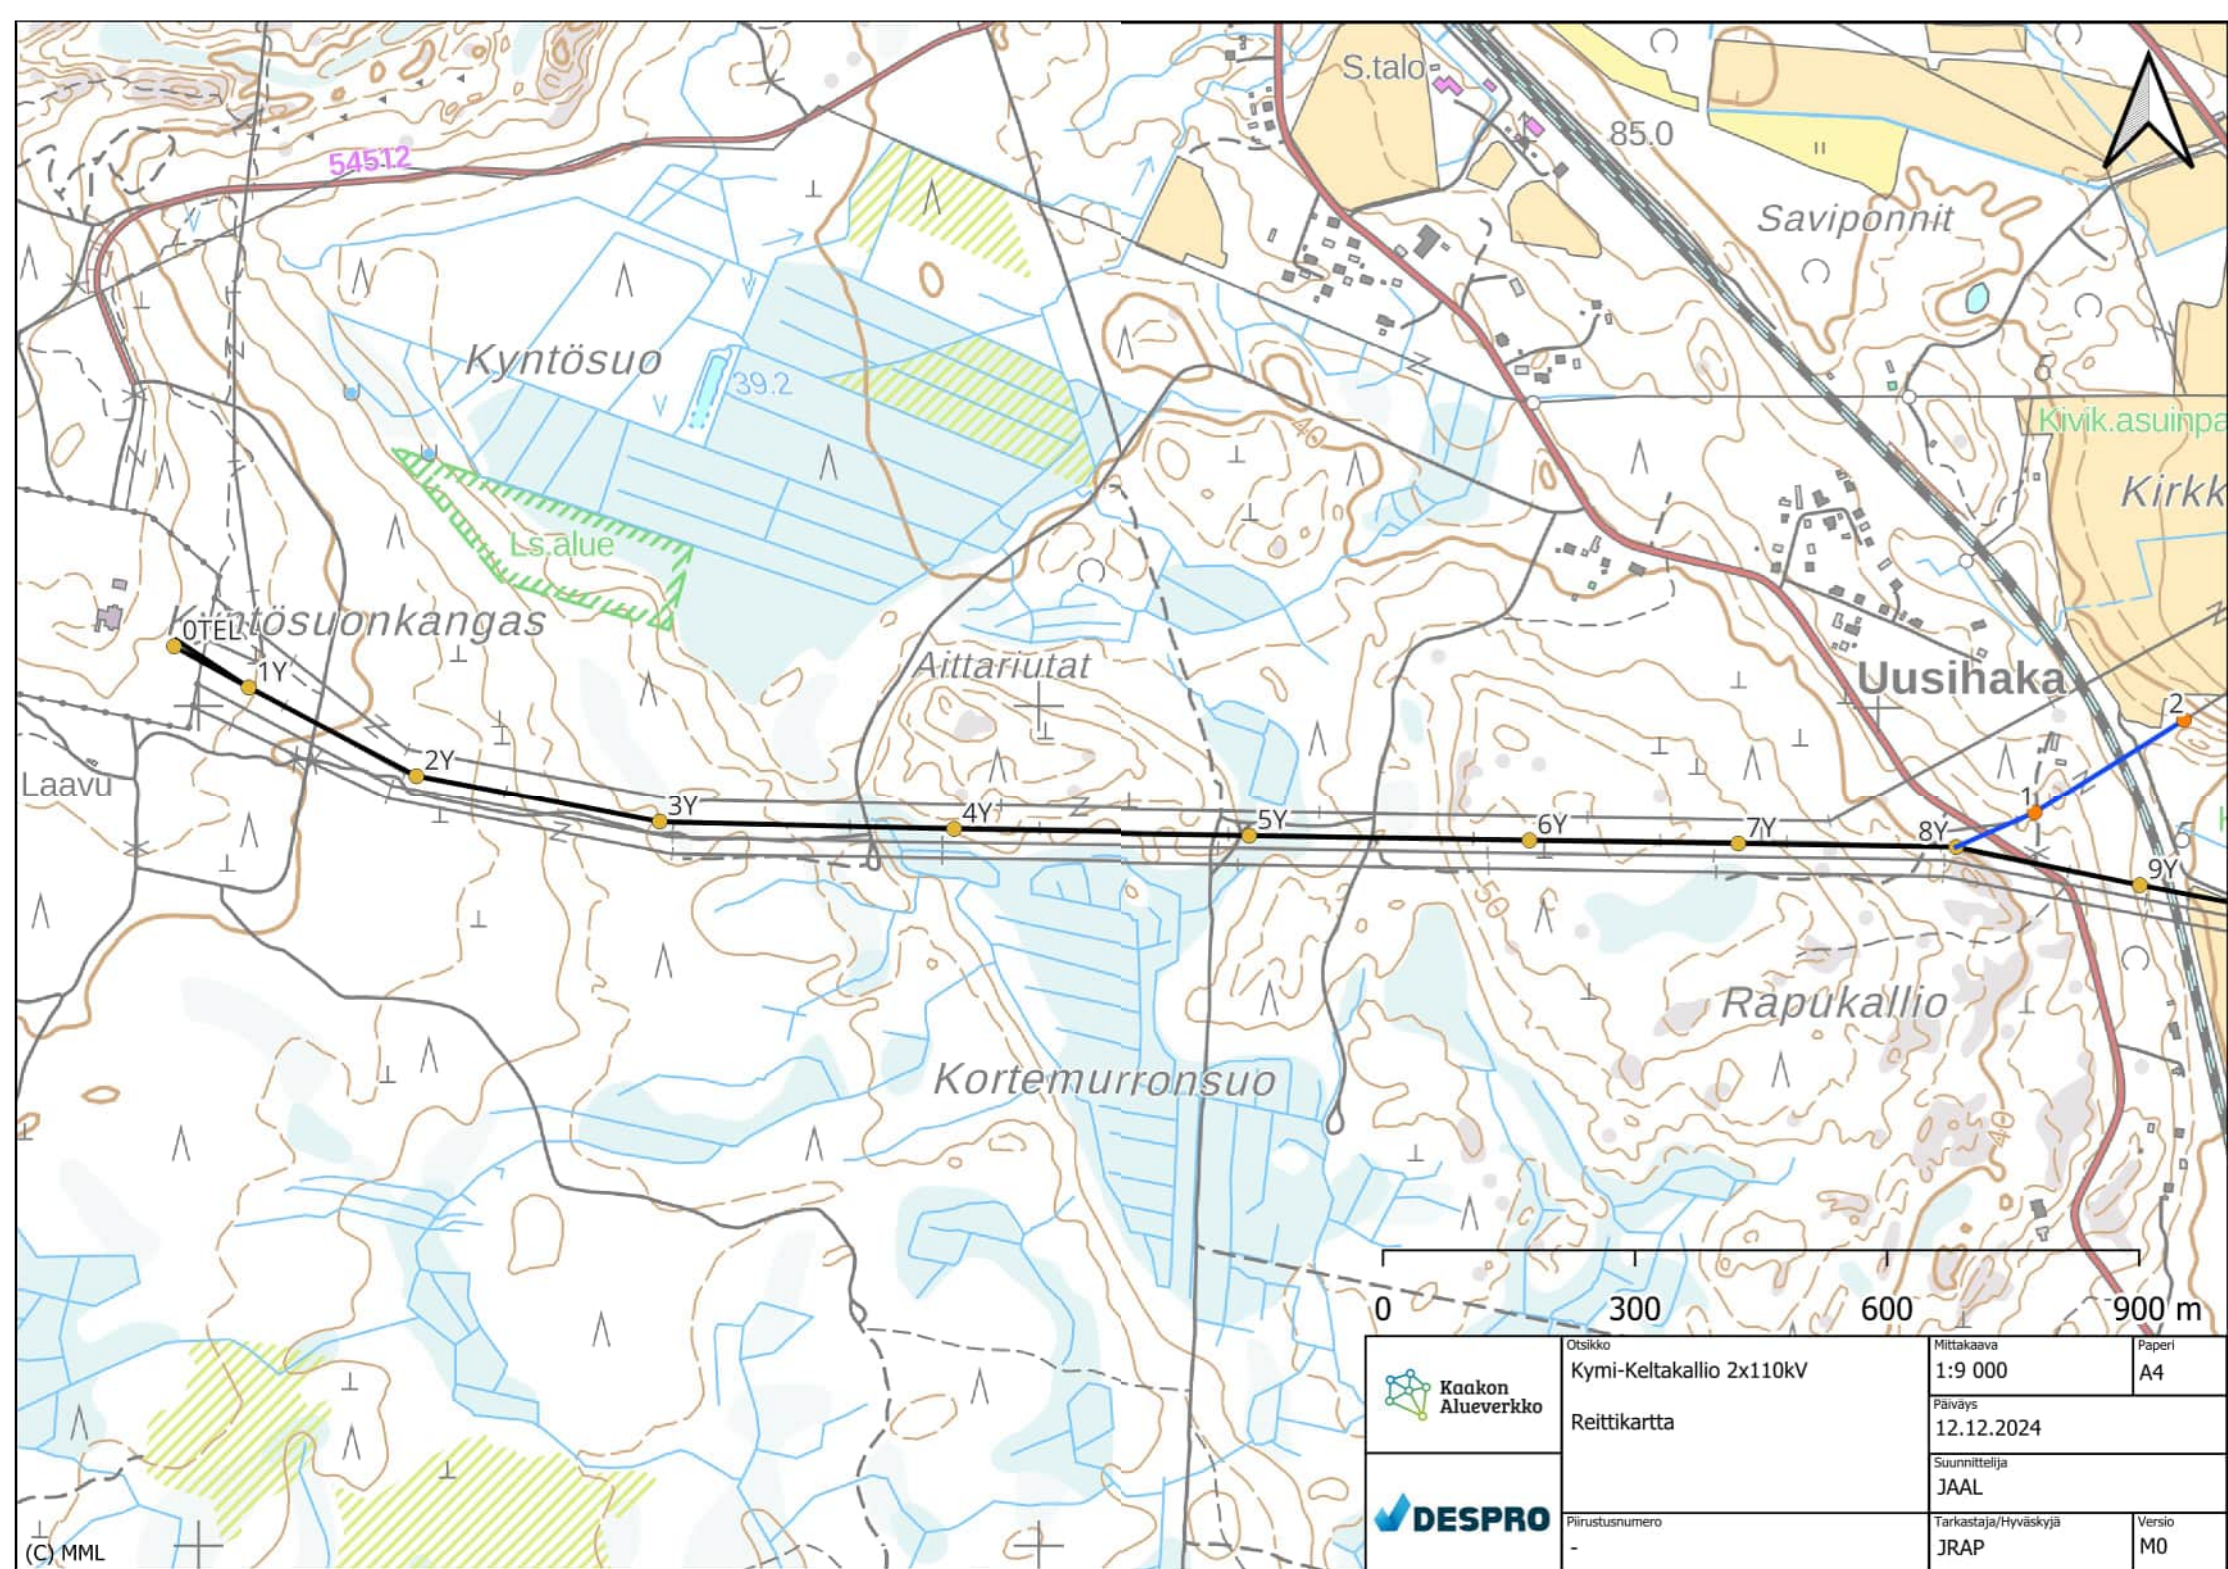


|   |                                     |                              |              |
|---|-------------------------------------|------------------------------|--------------|
|  Kaakon Alueverkko | Otsikko<br>Kymi-Keltakallio 2x110kV | Mittakaava<br>1:9 000        | Paperi<br>A4 |
|   | Reittikartta                        | Päiväys<br>12.12.2024        |              |
|  DESPRO            | Suunnittelija<br>JAAL               |                              |              |
|   | Piirustusnumero<br>-                | Tarkastaja/Hyväksyjä<br>JRAP | Versio<br>M0 |

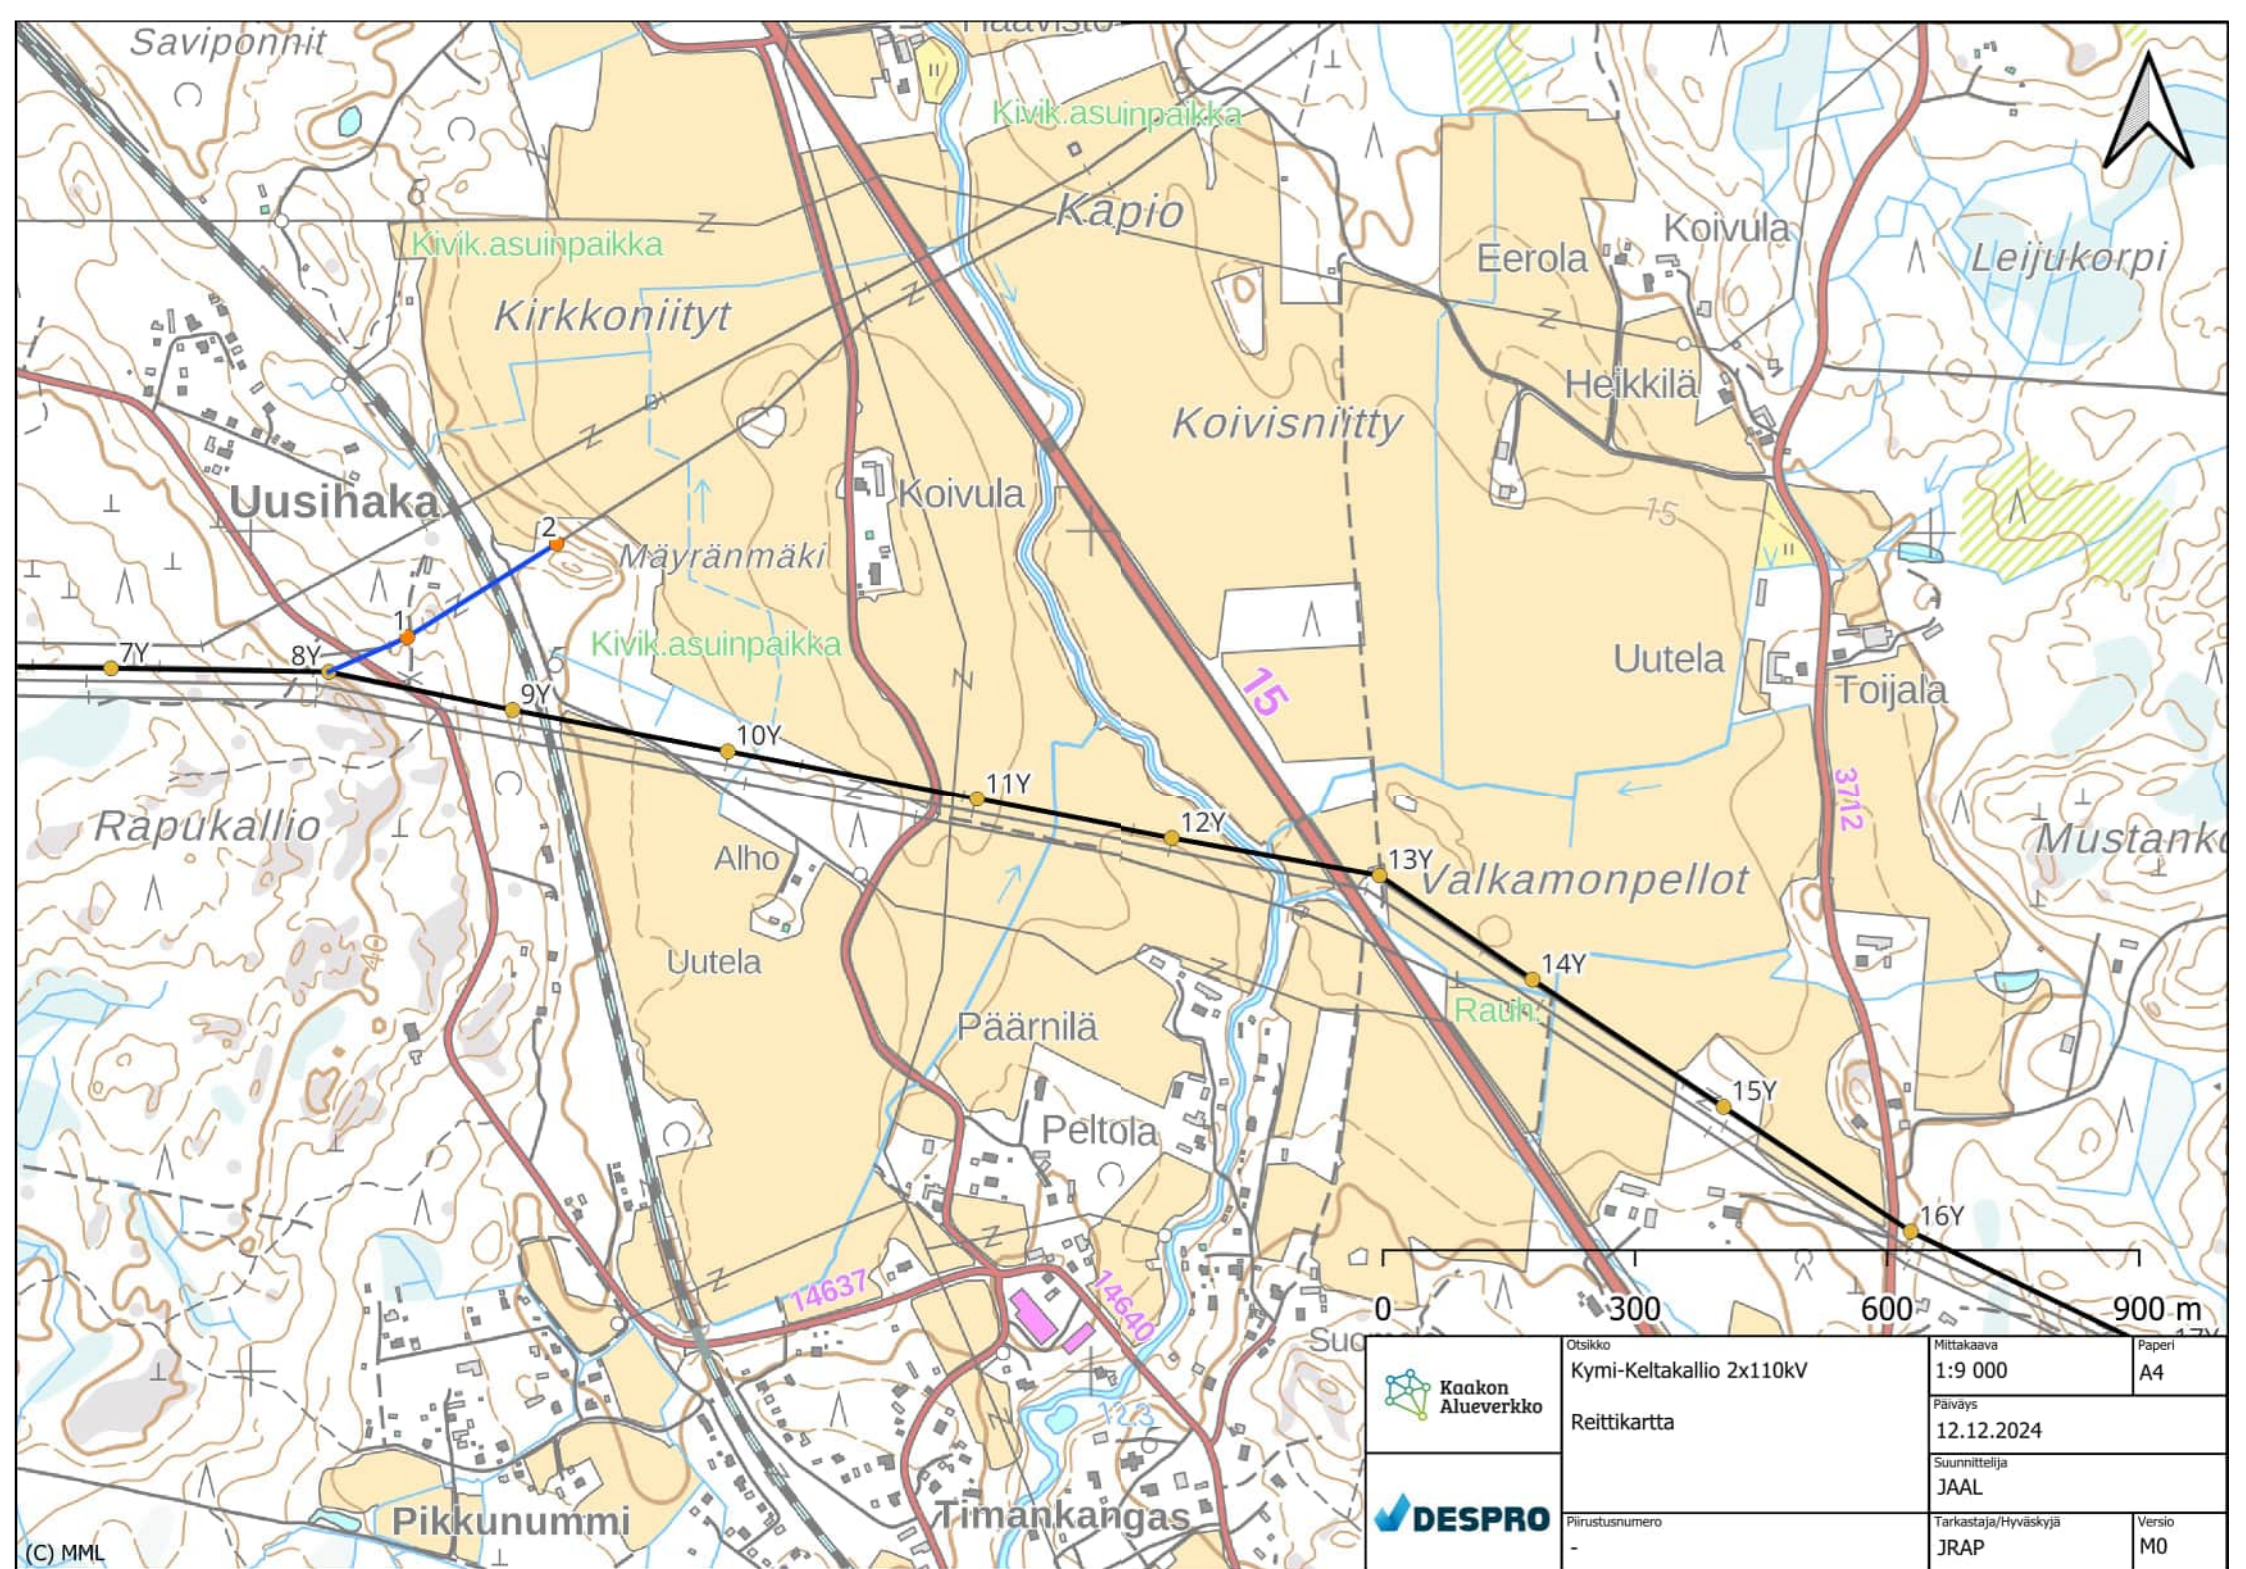


(C) MML


|   |                                     |                              |              |
|---|-------------------------------------|------------------------------|--------------|
|  Kaakon Alueverkko | Otsikko<br>Kymi-Keltakallio 2x110kV | Mittakaava<br>1:9 000        | Paperi<br>A4 |
|   | Reittikartta                        | Päiväys<br>12.12.2024        |              |
|  DESPRO            | Piirustusnumero<br>-                | Suunnittelija<br>JAAL        | Versio<br>M0 |
|   |                                     | Tarkastaja/Hyväksyjä<br>JRAP |              |

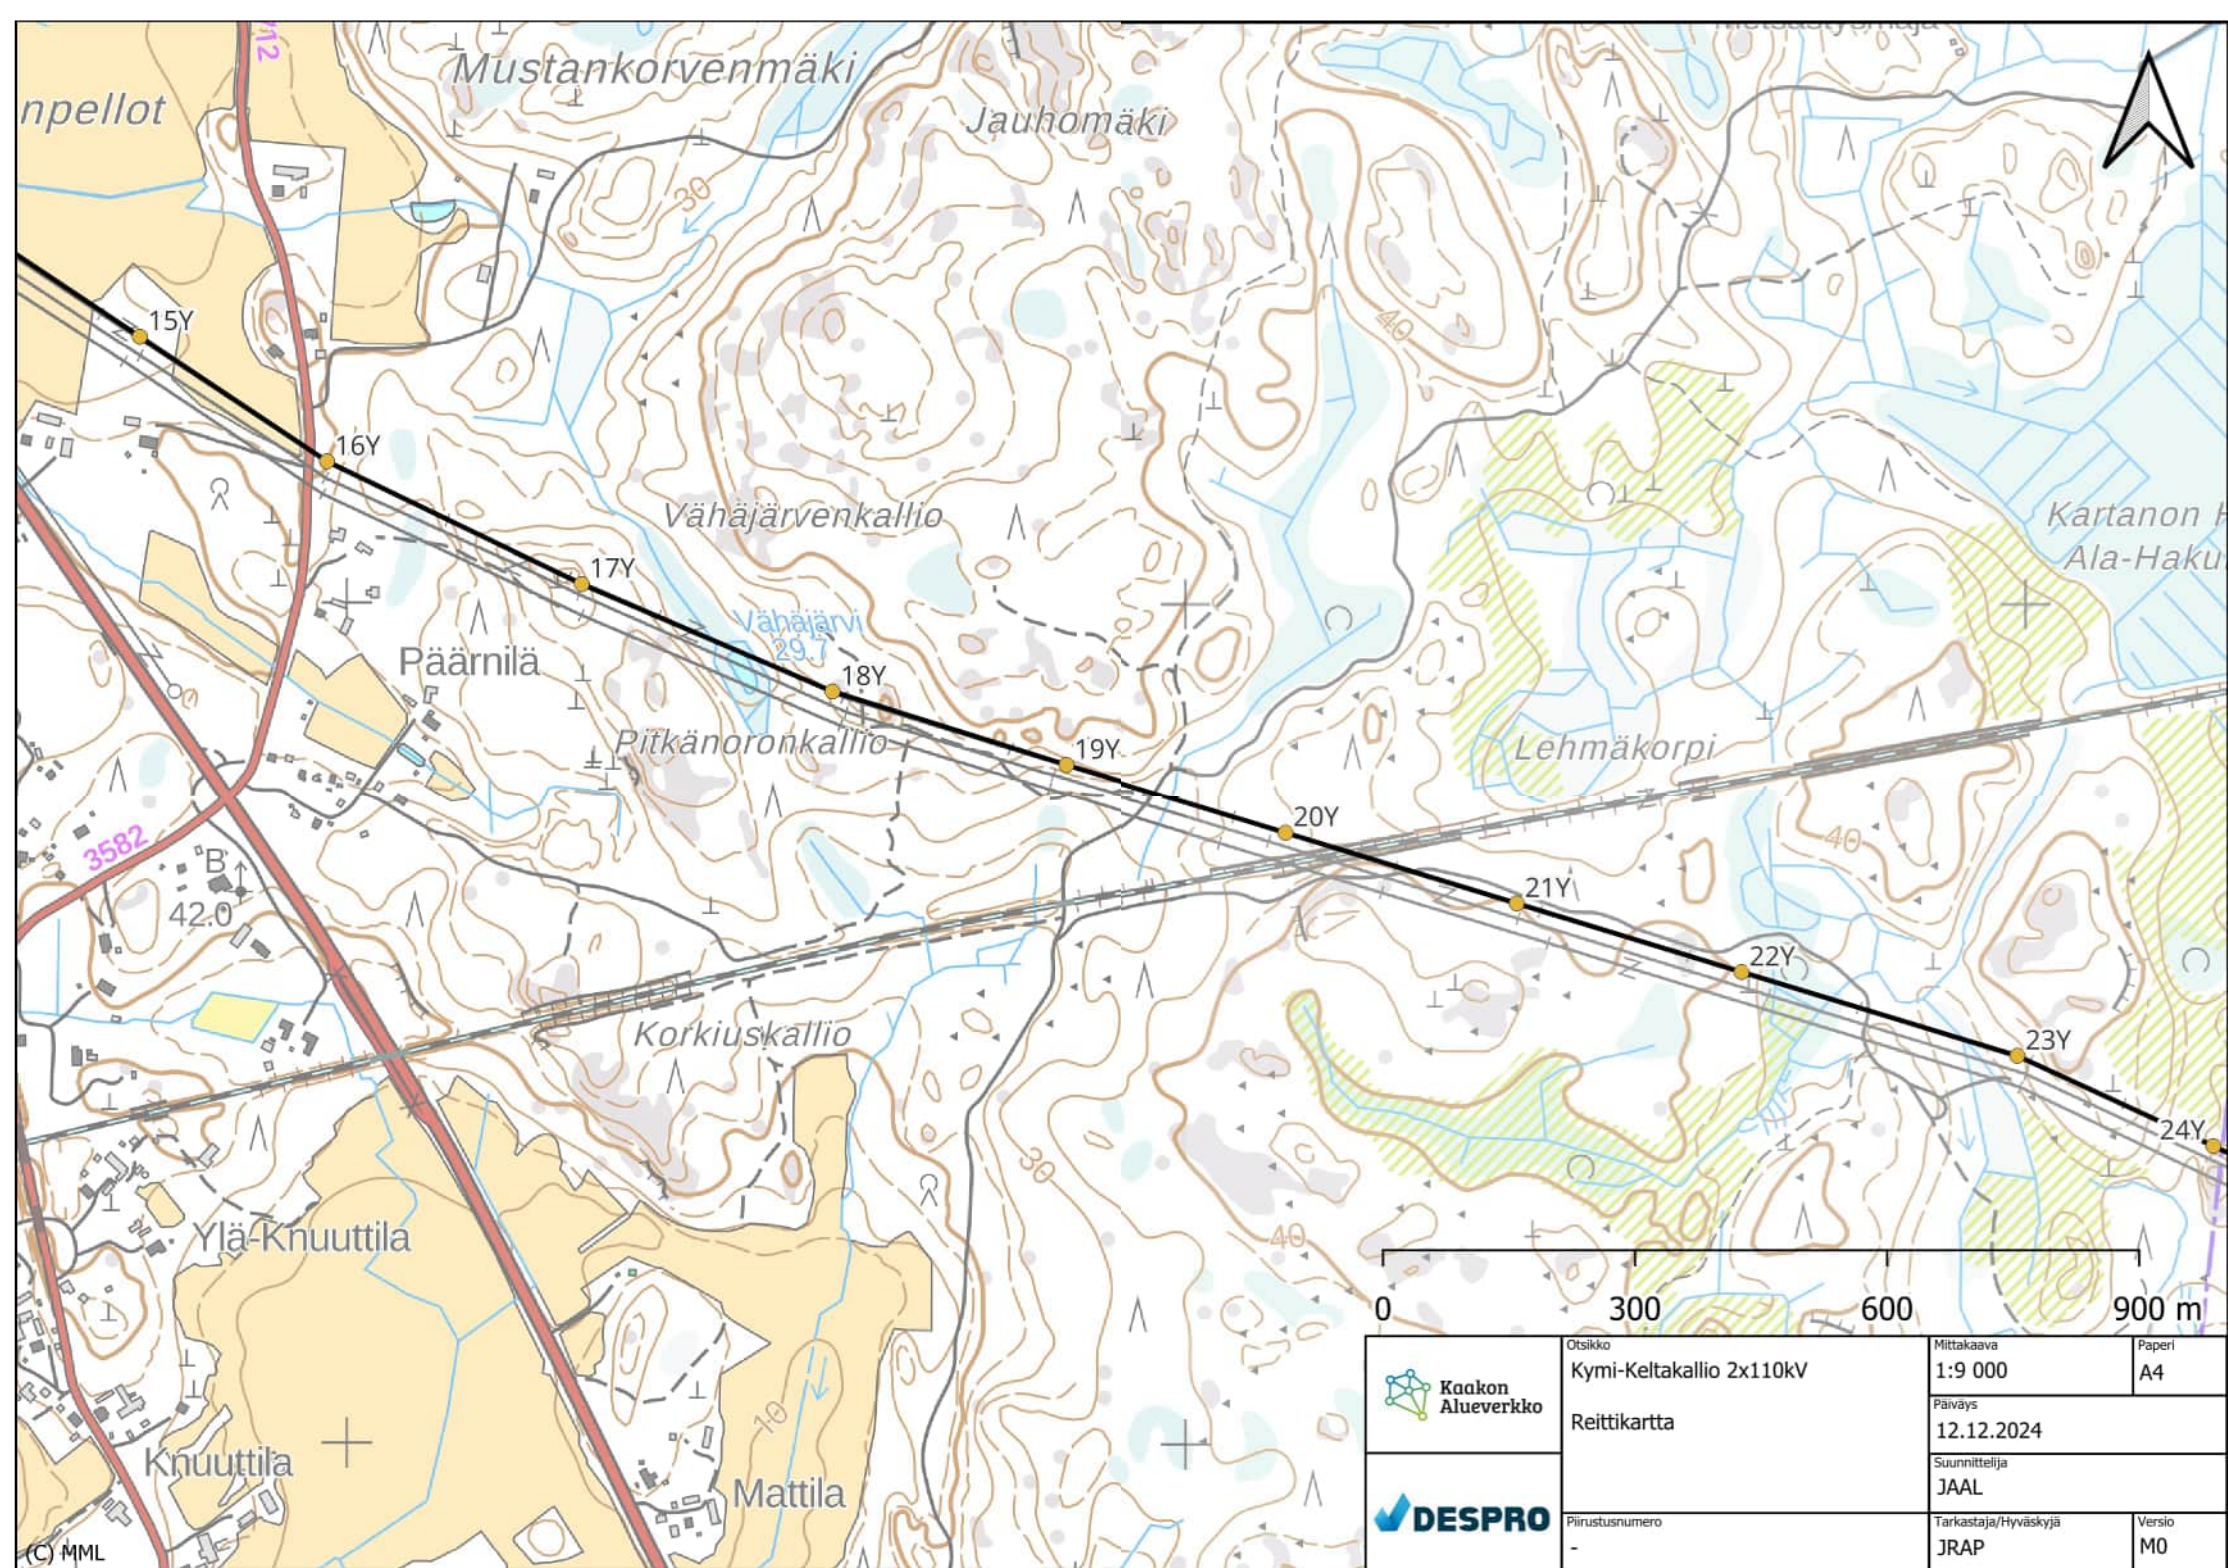

|   |                                     |                              |              |
|---|-------------------------------------|------------------------------|--------------|
|  Kaakon Alueverkko | Otsikko<br>Kymi-Keltakallio 2x110kV | Mittakaava<br>1:9 000        | Paperi<br>A4 |
|   | Reittikartta                        | Päiväys<br>12.12.2024        |              |
|  DESPRO            | Piirustusnumero<br>-                | Suunnittelija<br>JAAL        |              |
|   |                                     | Tarkastaja/Hyväksyjä<br>JRAP | Versio<br>M0 |

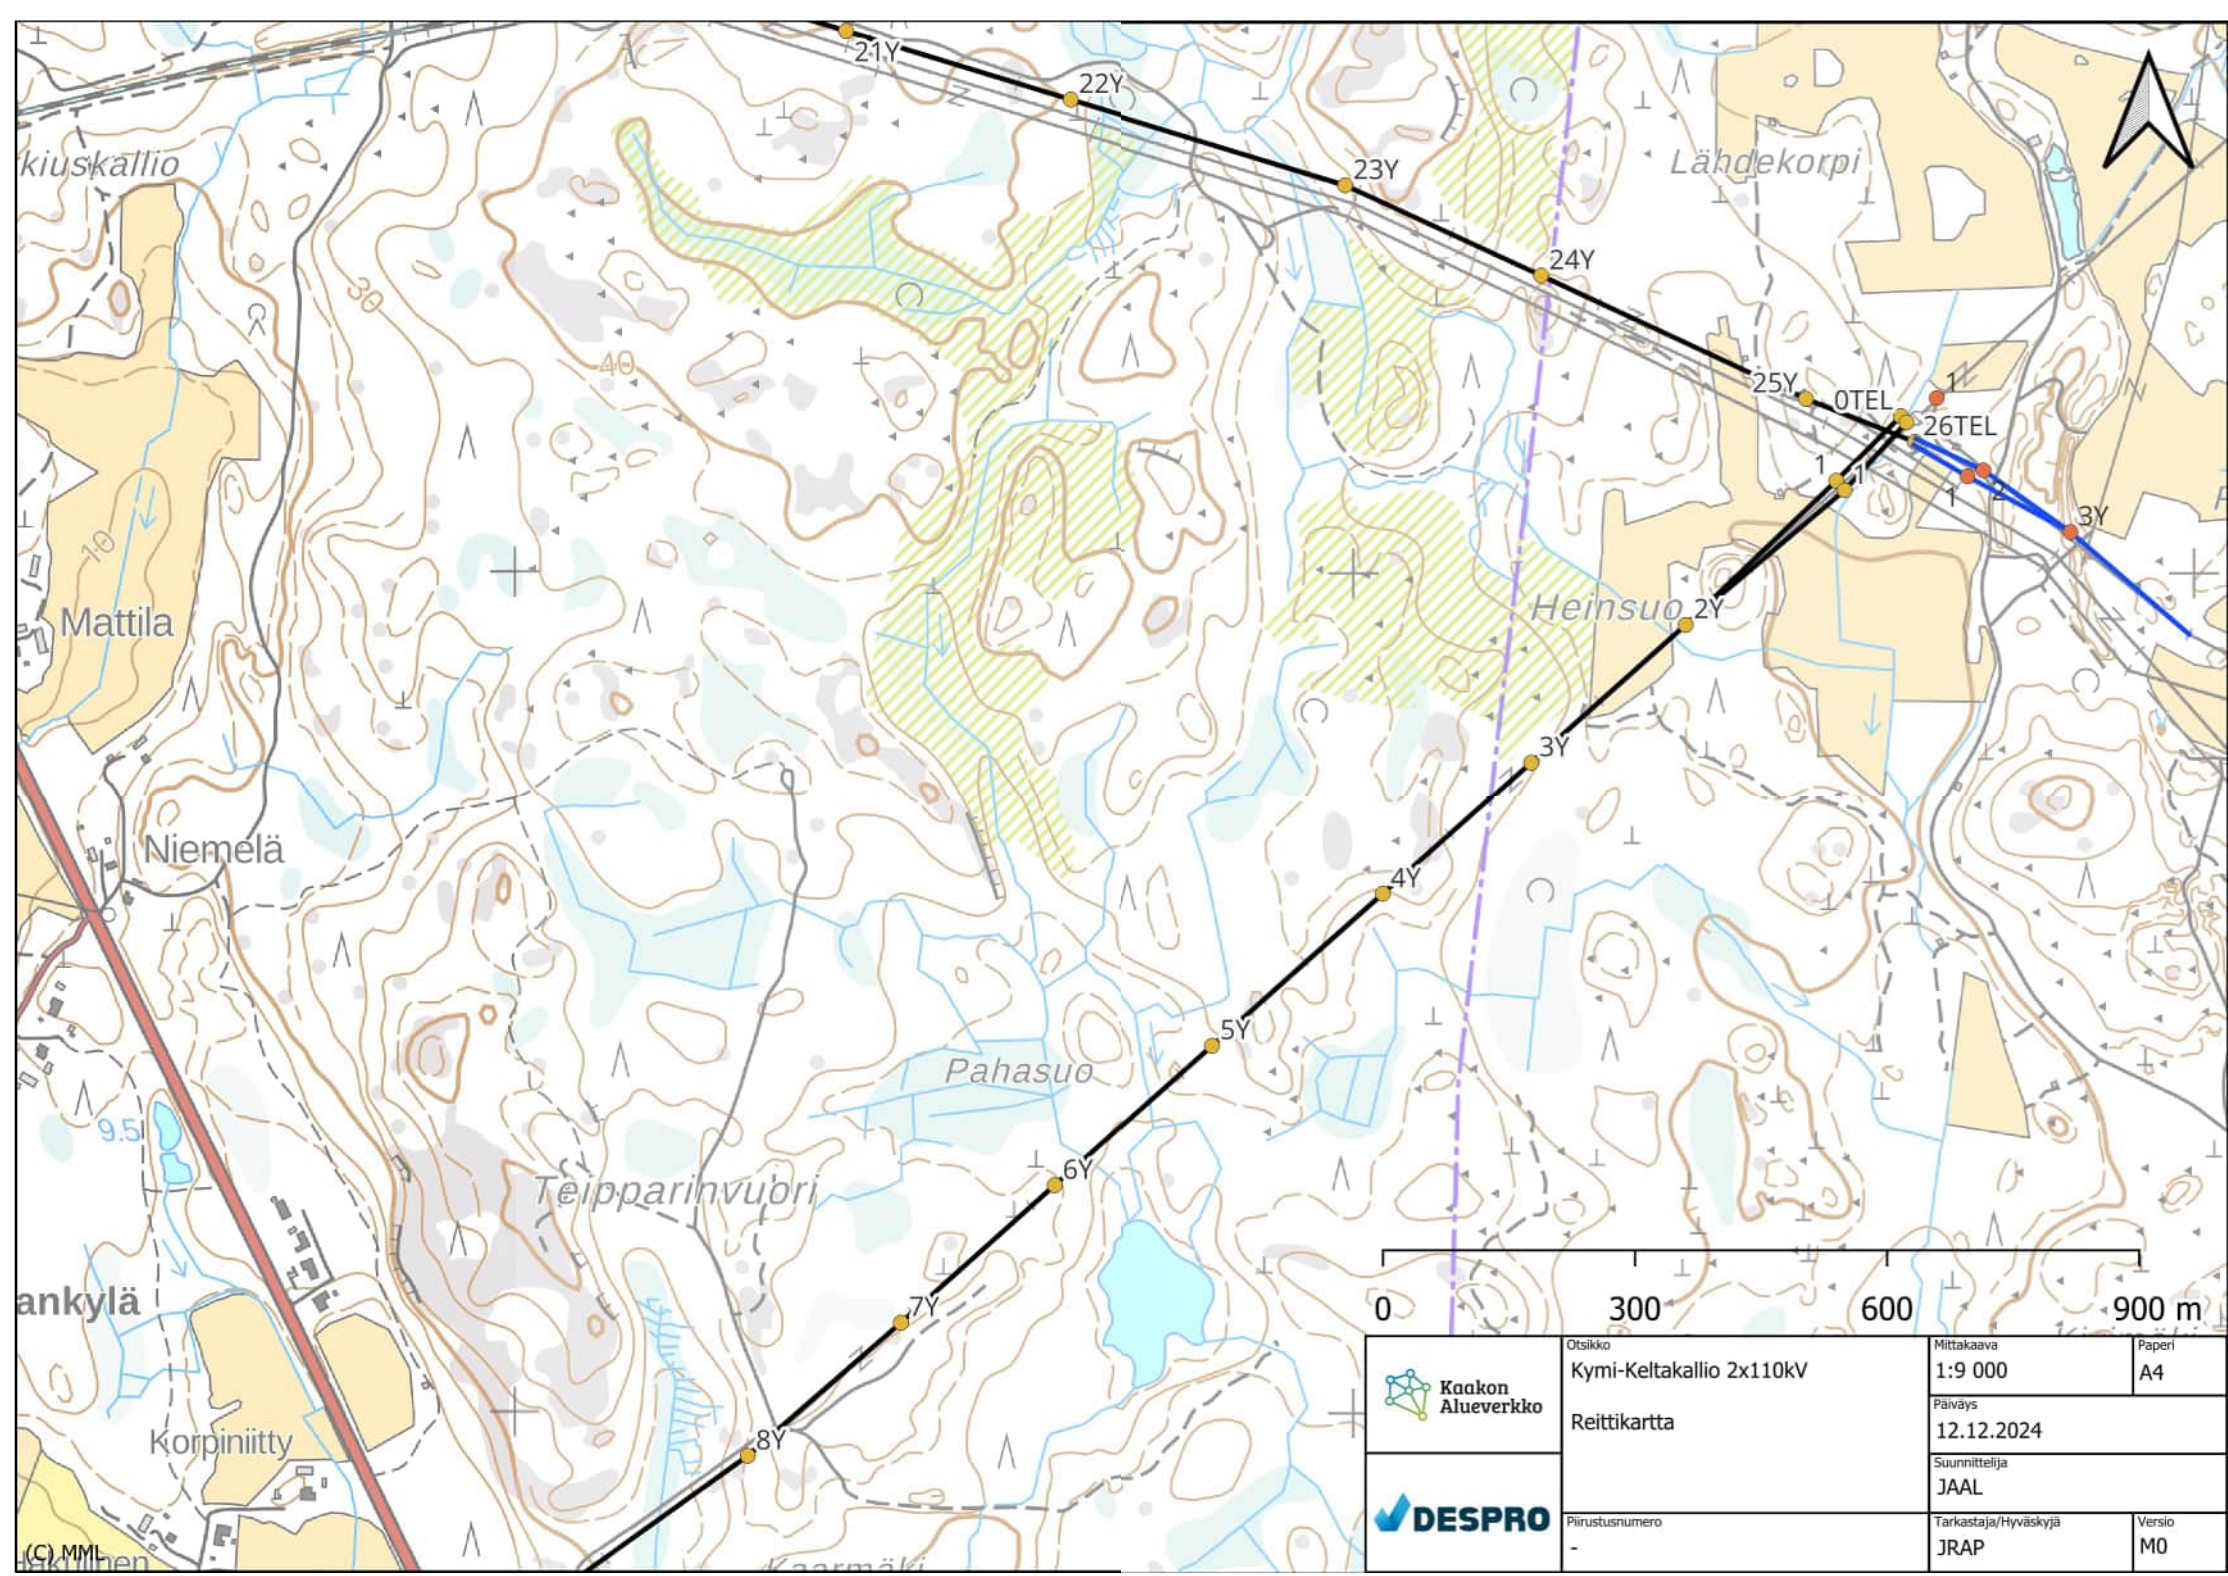

|   |                                     |                              |              |
|---|-------------------------------------|------------------------------|--------------|
|  Kaakon Alueverkko | Otsikko<br>Kymi-Keltakallio 2x110kV | Mittakaava<br>1:9 000        | Paperi<br>A4 |
|   | Reittikartta                        | Päiväys<br>12.12.2024        |              |
|  DESPRO            | Piirustusnumero<br>-                | Suunnittelija<br>JAAL        | Versio<br>M0 |
|   |                                     | Tarkastaja/Hyväksyjä<br>JRAP |              |

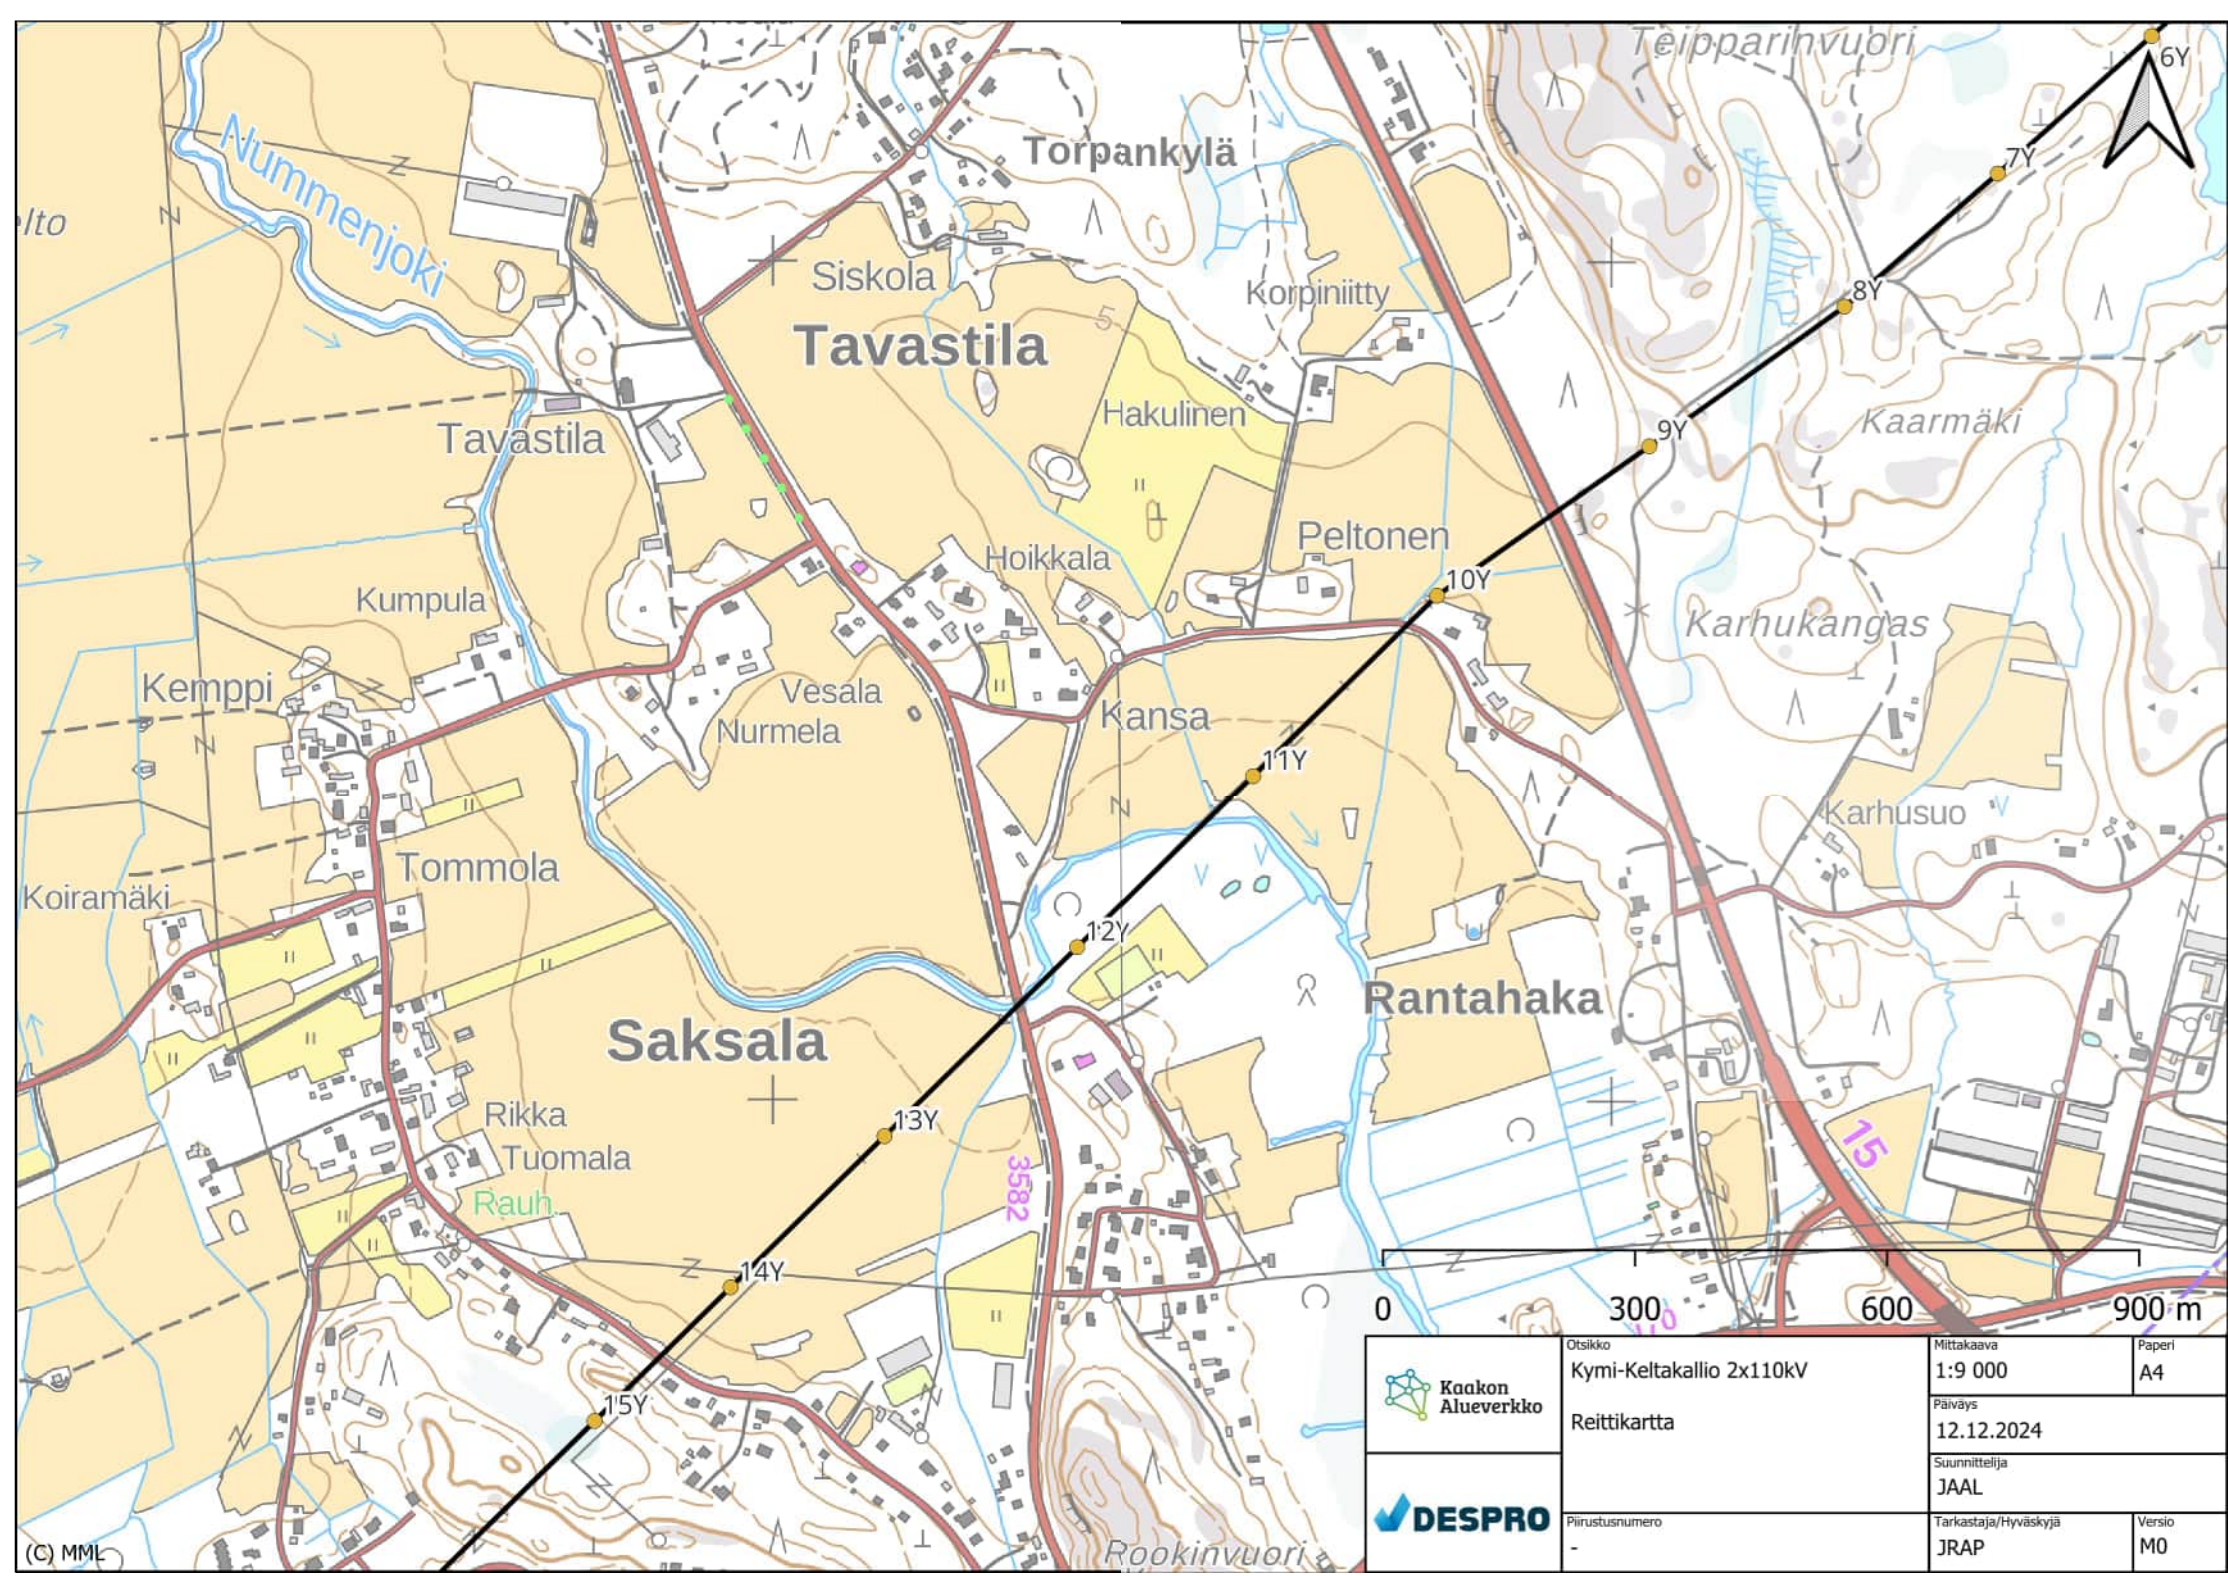

|   |                                     |                              |                       |
|---|-------------------------------------|------------------------------|-----------------------|
|  <b>Kaakon Alueverkko</b> | Otsikko<br>Kymi-Keltakallio 2x110kV | Mittakaava<br>1:9 000        | Paperi<br>A4          |
|   | Reittikartta                        | Päiväys<br>12.12.2024        | Suunnittelija<br>JAAL |
|  <b>DESPRO</b>            | Piirustusnumero<br>-                | Tarkastaja/Hyväksyjä<br>JRAP | Versio<br>M0          |

