


Kiinteistötunnus: 834-427-876-1  
 Nimi: Yhteinen vesialue ja vesijättö  
 Rekisteriyksikkölaji: Yhteinen vesialue  
 Kunta: Tammela (834)  
 Palstojen lukumäärä: 4


Rekisteriyksikön alueella on yleiskaava.

KTJKII/Tapahtuma 2026-774805  
 Rekisteritilanne 11.5.2026  
 Tulostettu 13.5.2026

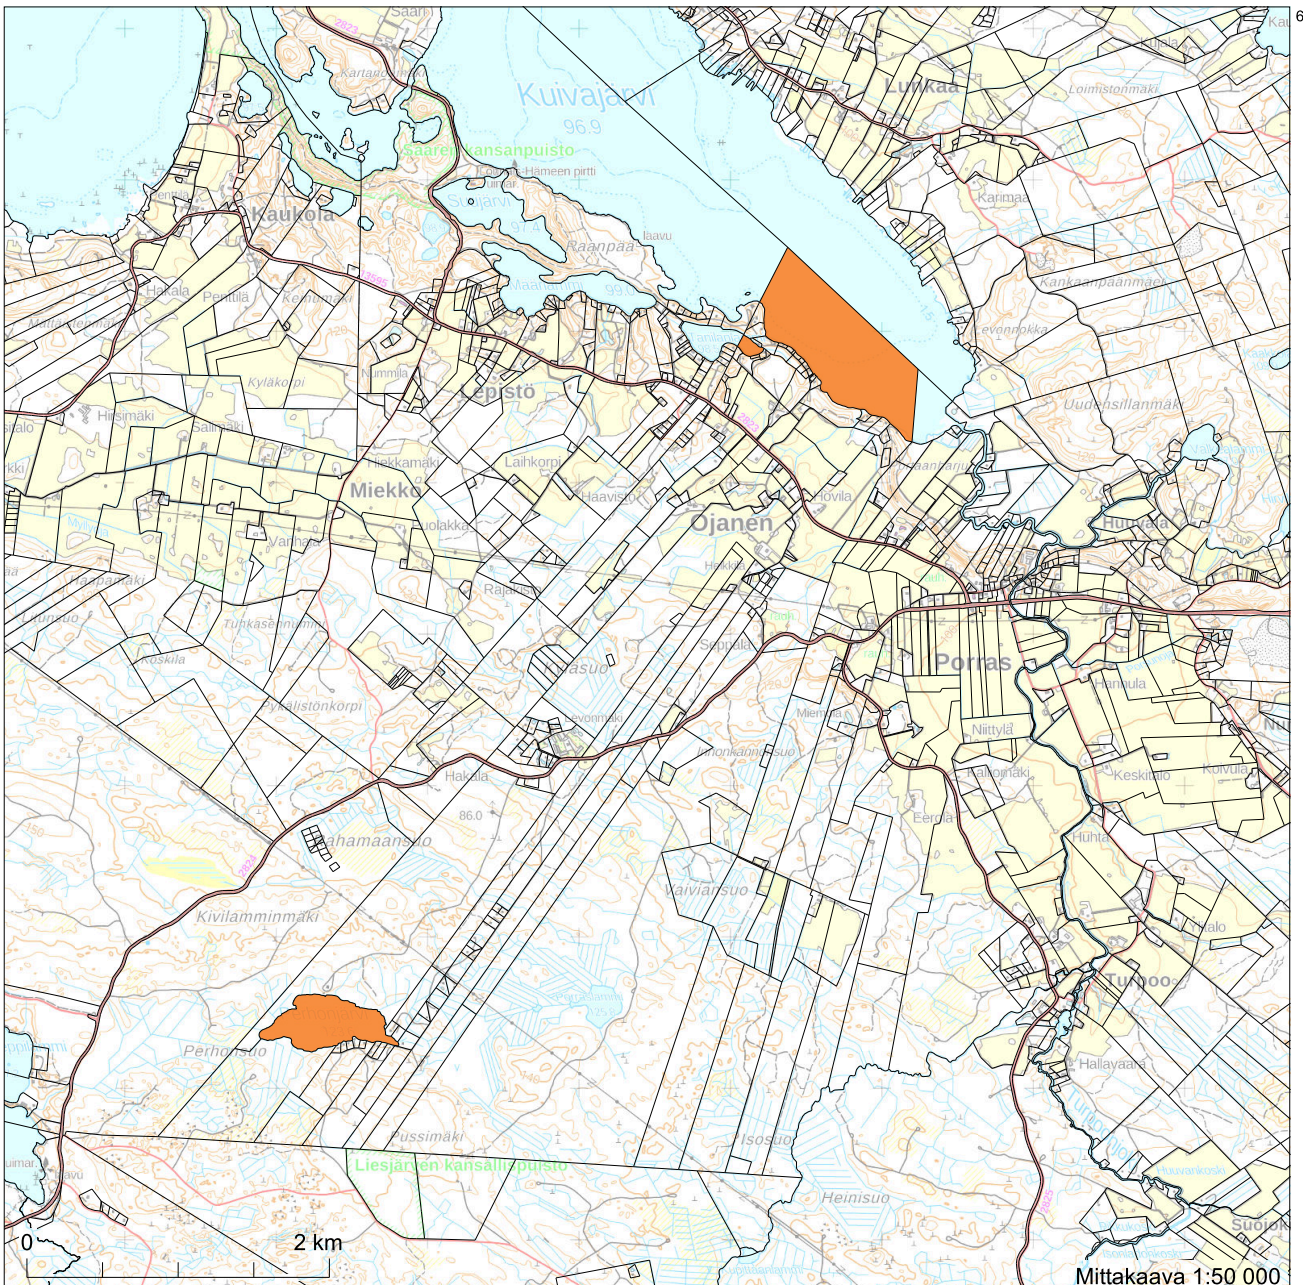

6743149

Mittakaava 1:50 000

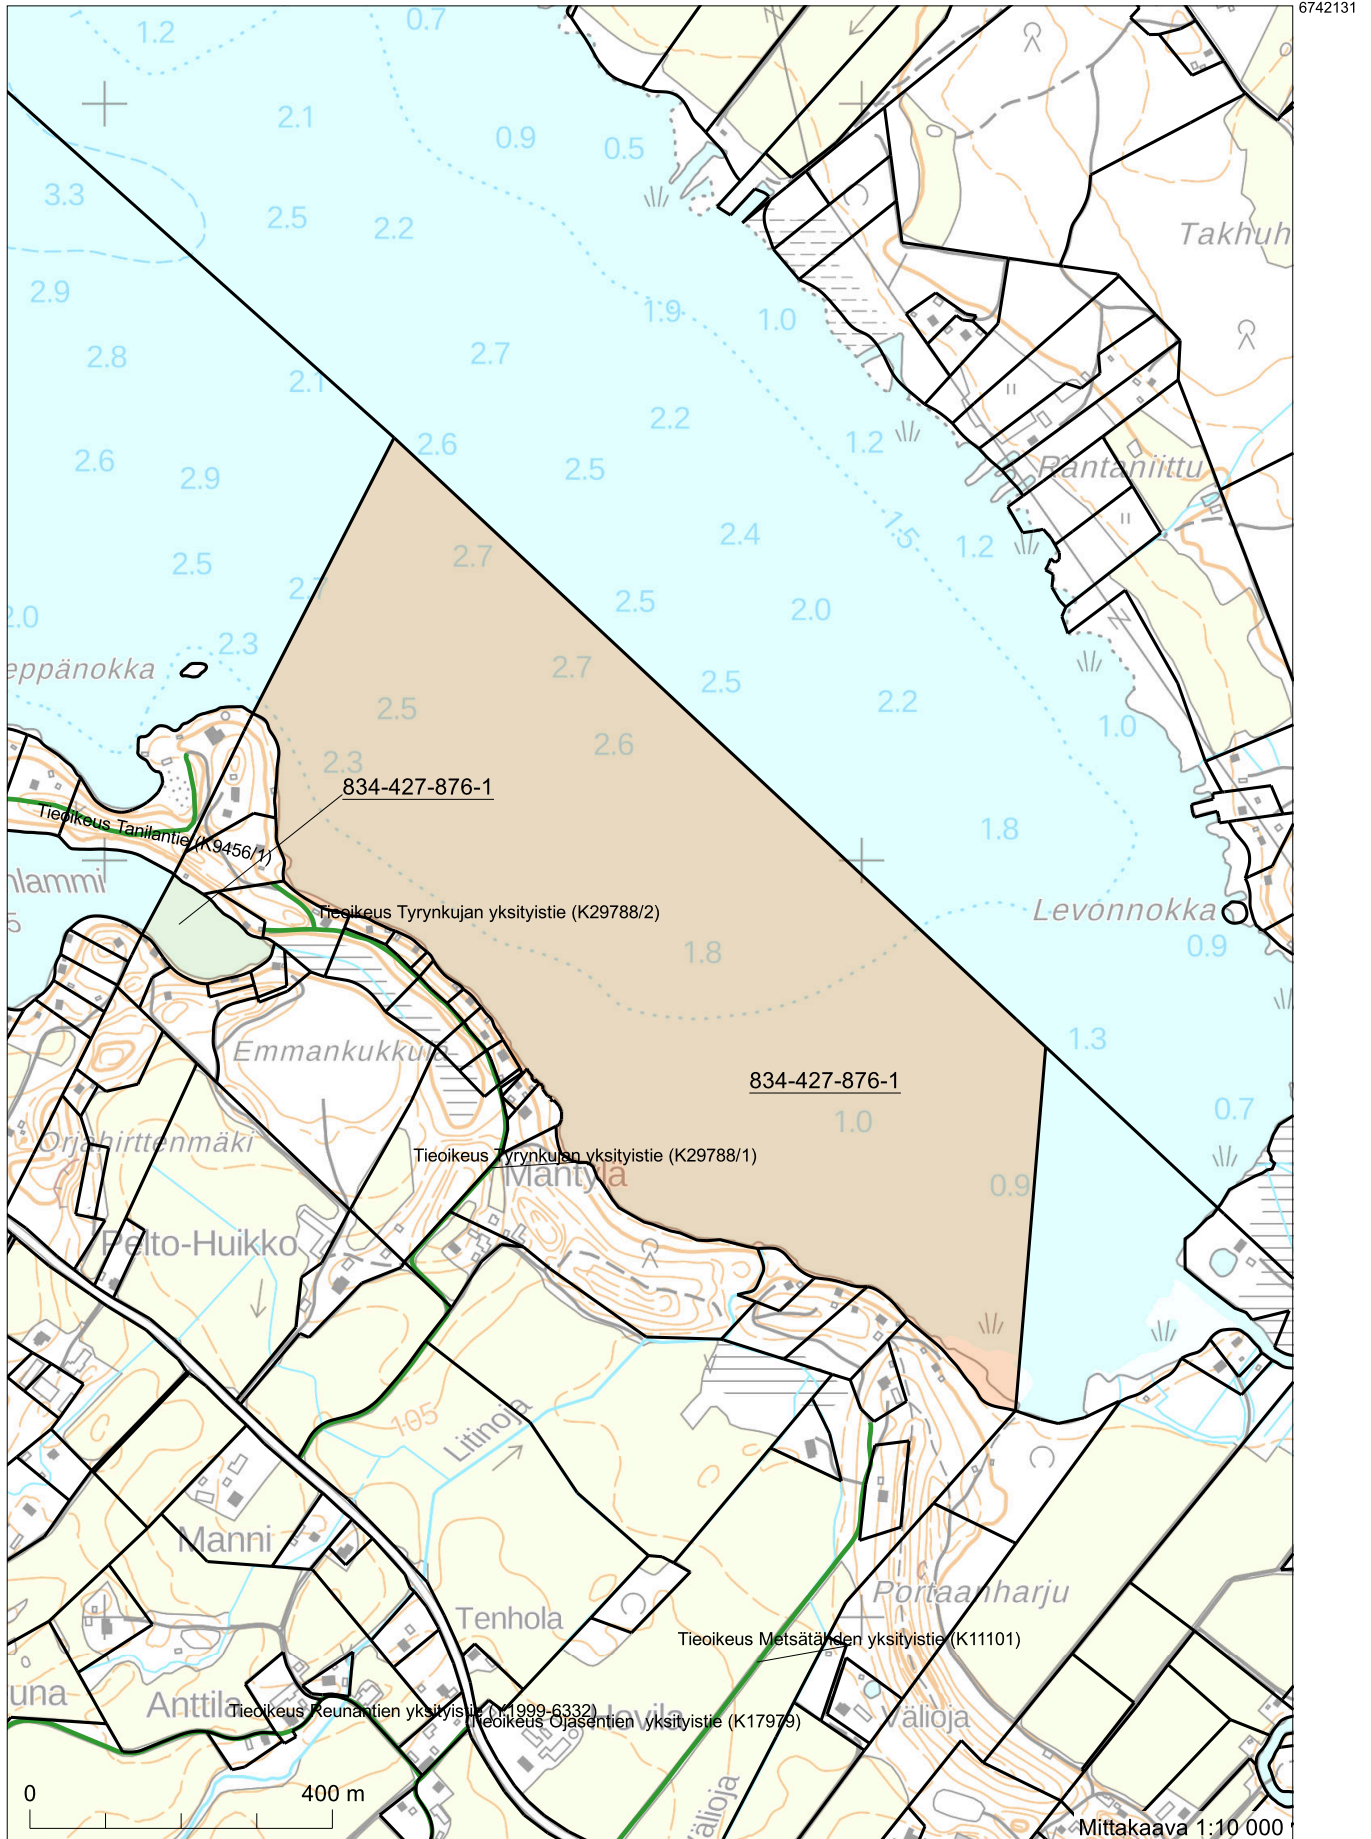


6742131

329870


Koordinaatisto: ETRS-TM35FIN  
Taustakartta on viitteellinen.

6739701  
331570

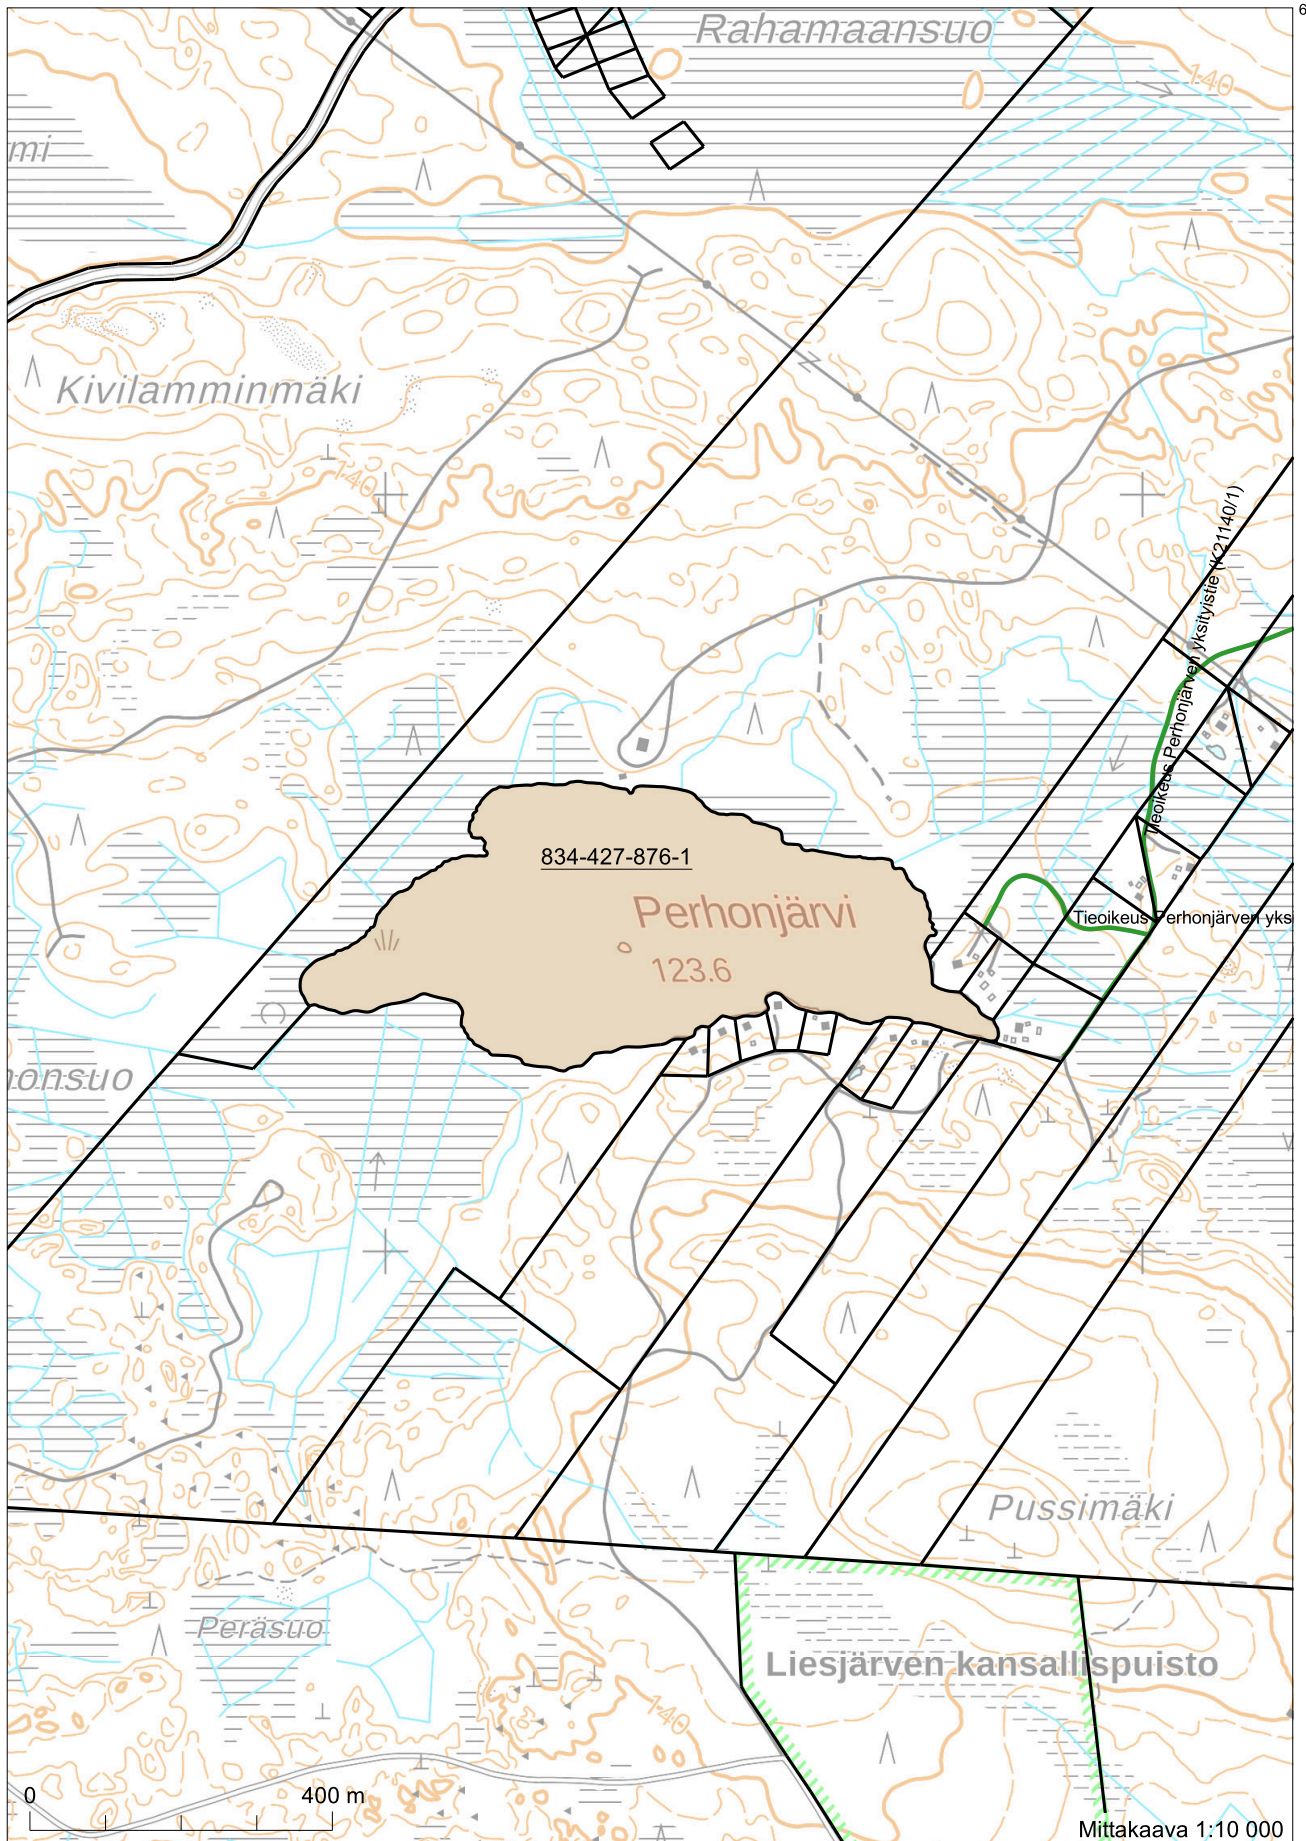

6737645

6735215  
328199

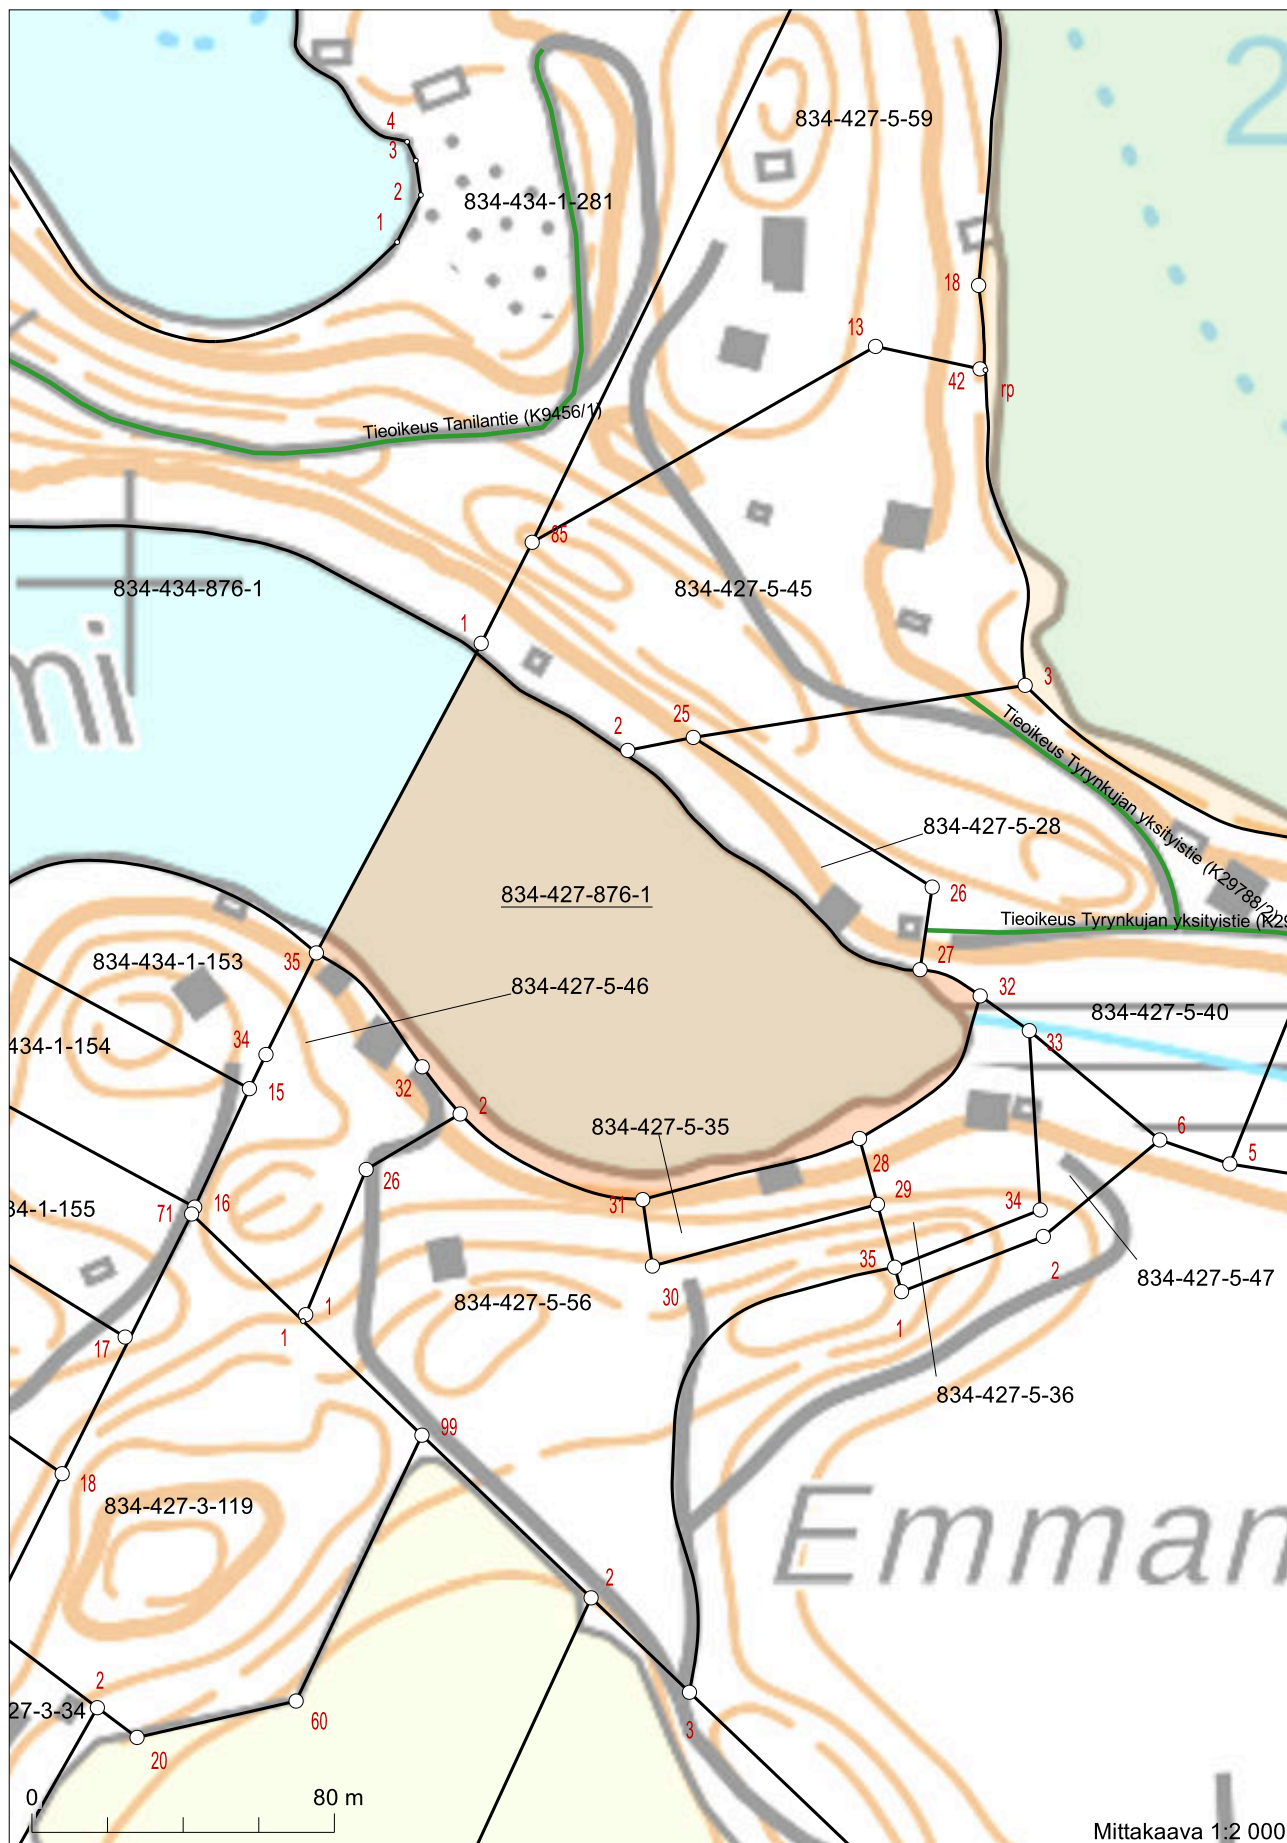


6741153

Mittakaava 1:2 000

3293967 Koordinaatisto: ETRS-TM35FIN  
Taustakartta on viitteellinen.

6740667  
330307

6738522

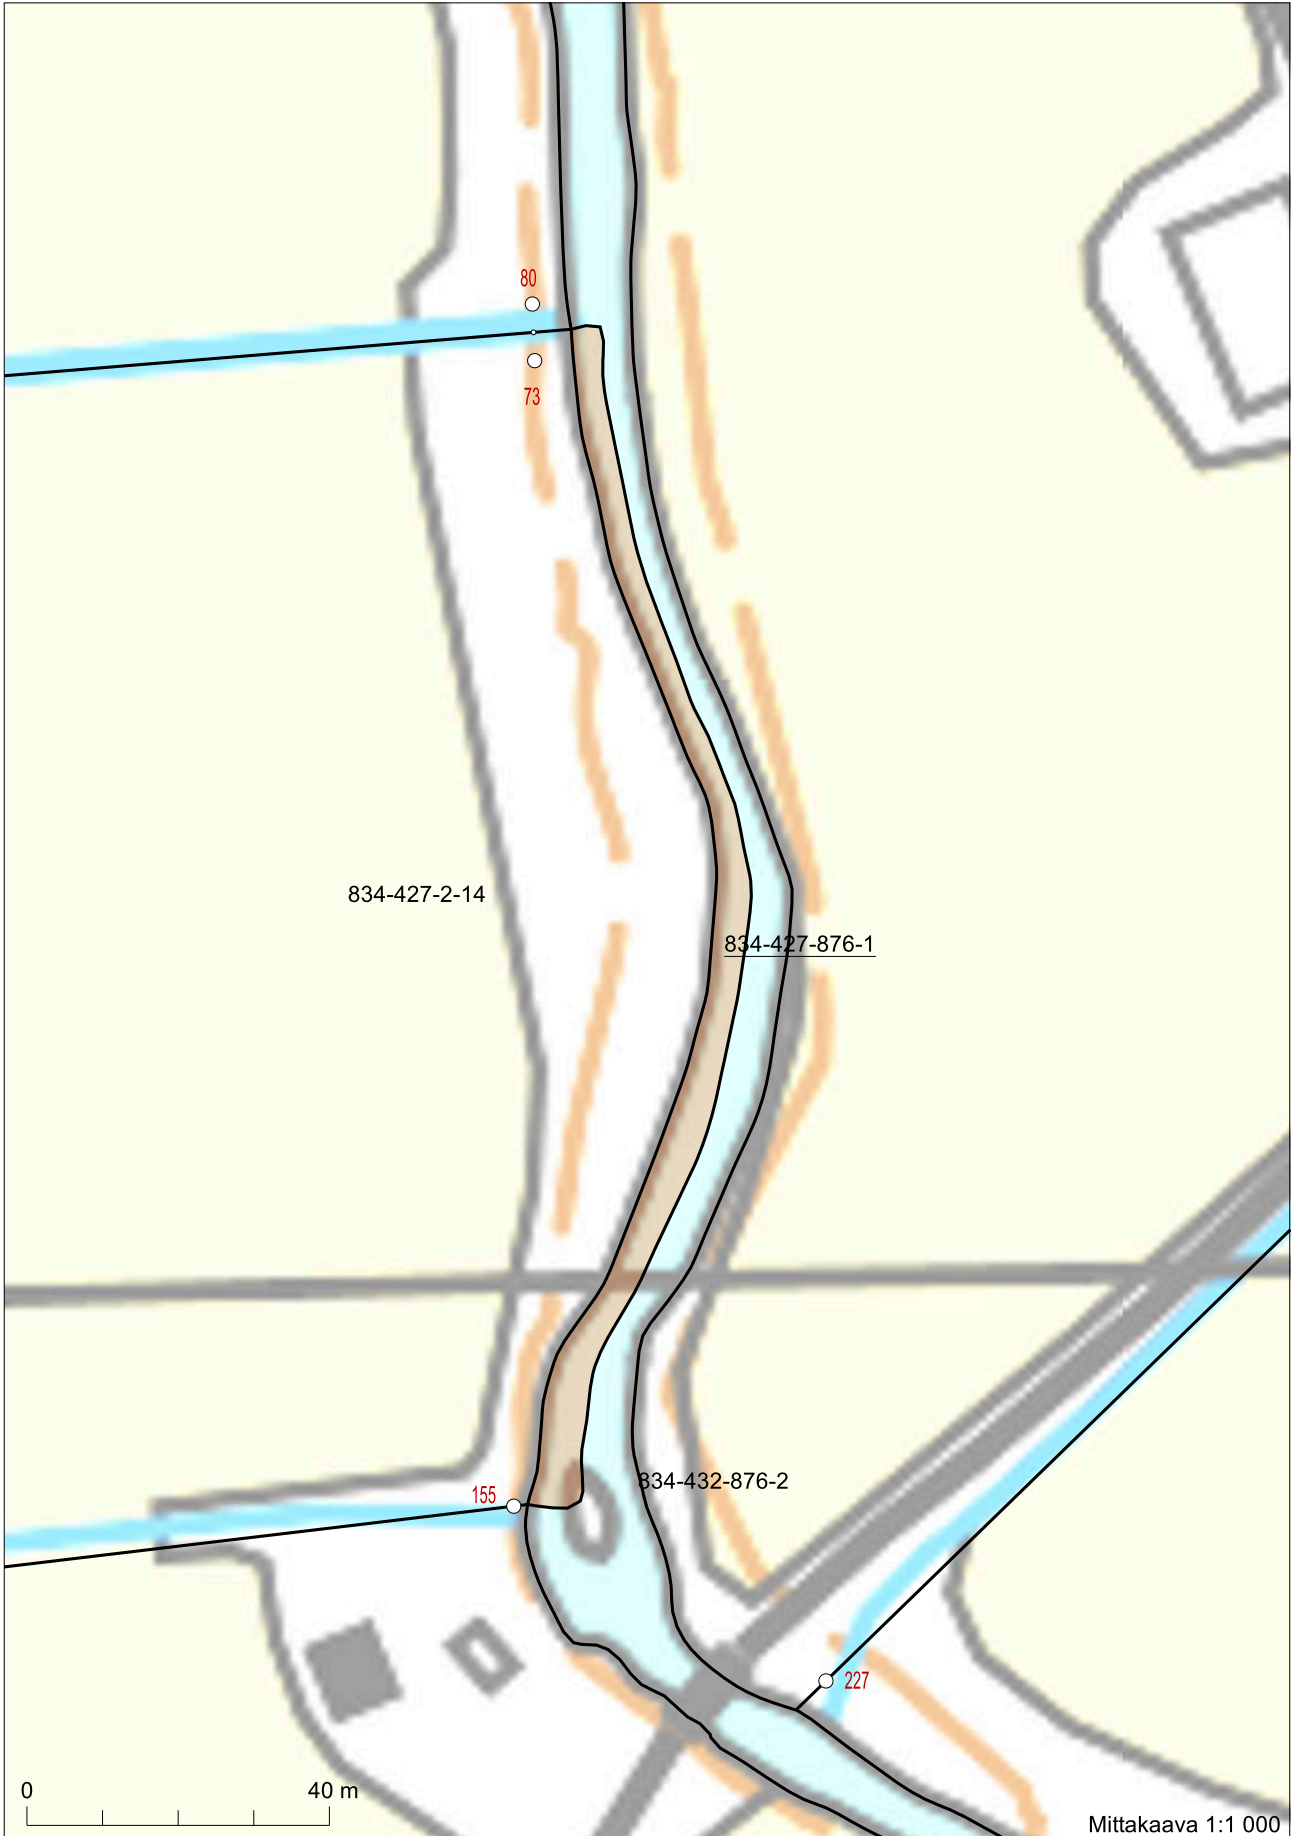

6738279

332085

331915

Koordinaatisto: ETRS-TM35FIN  
Taustakartta on viitteellinen.