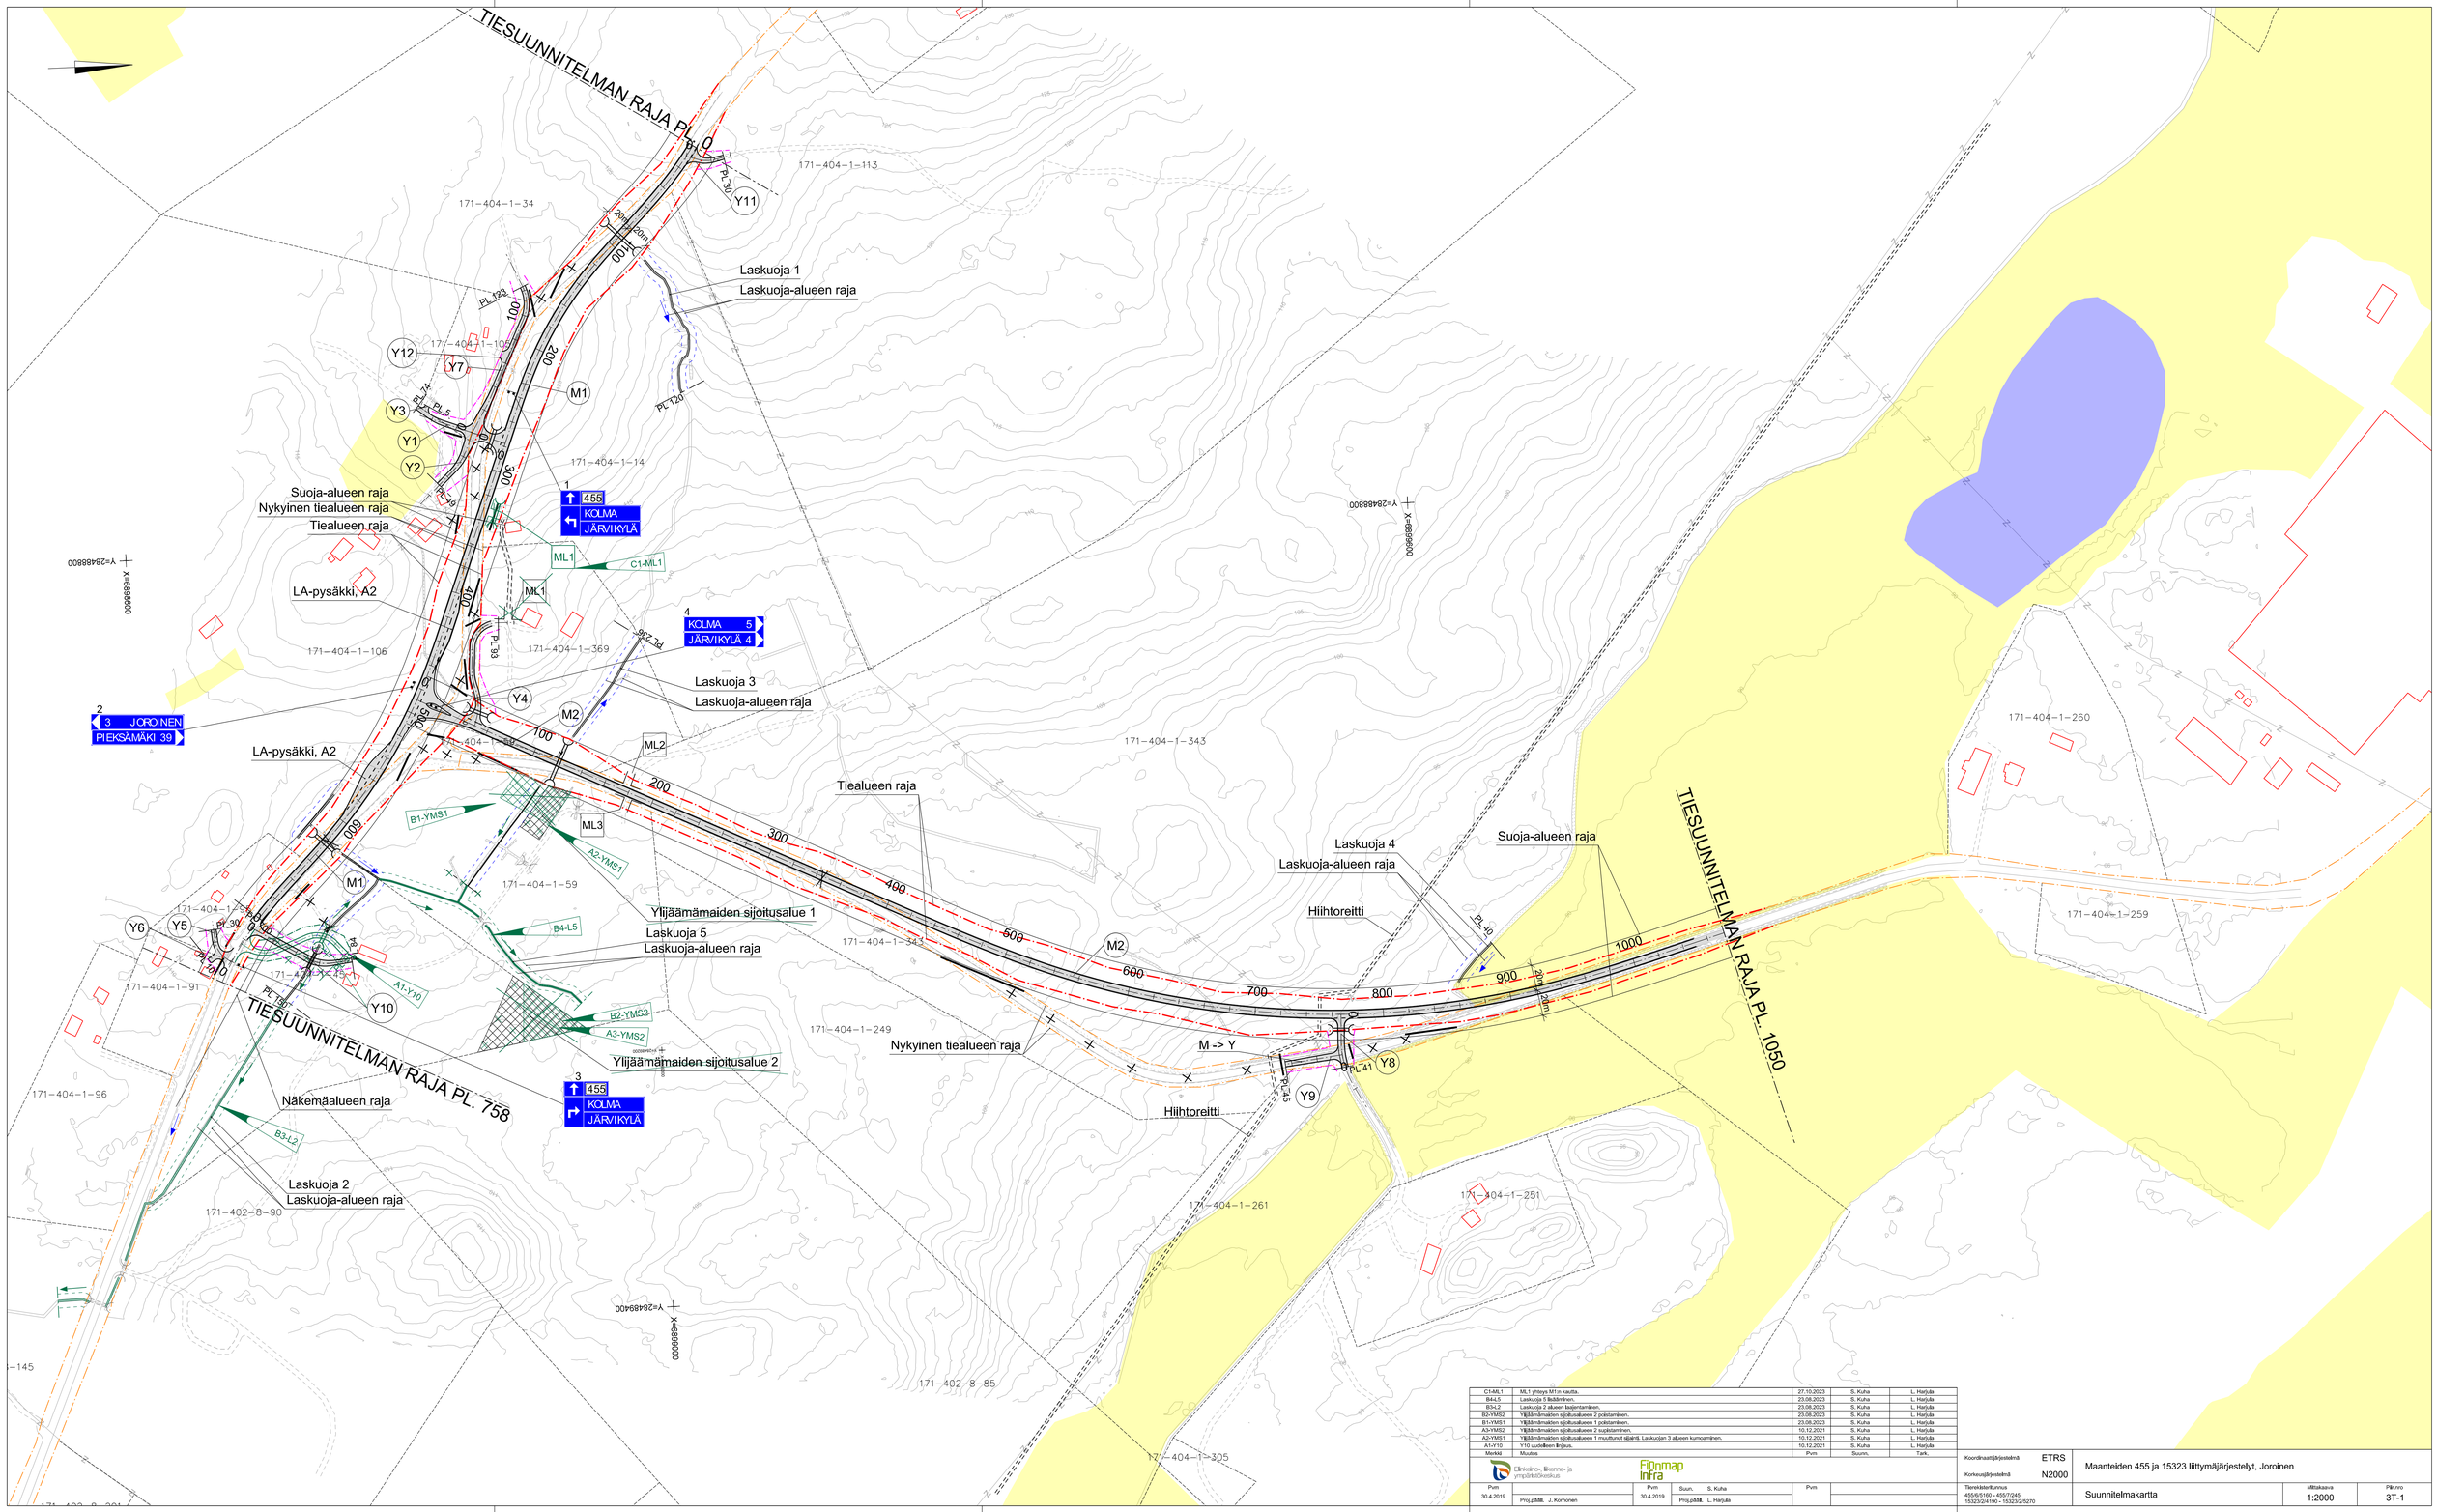

C1-ML1	ML1 yhteys M1:n kautta.	27.10.2023	S. Kuha	L. Harjula
B4-L5	Laskuoja 5 lisääminen.	23.08.2023	S. Kuha	L. Harjula
B3-L2	Laskuoja 2 alueen laajentaminen.	23.08.2023	S. Kuha	L. Harjula
B2-YMS2	Ylijäämämaiden sijoitusalueen 2 poistaminen.	23.08.2023	S. Kuha	L. Harjula
B1-YMS1	Ylijäämämaiden sijoitusalueen 1 poistaminen.	23.08.2023	S. Kuha	L. Harjula
A3-YMS2	Ylijäämämaiden sijoitusalueen 2 suoistaminen.	10.12.2021	S. Kuha	L. Harjula
A2-YMS1	Ylijäämämaiden sijoitusalueen 1 muuttunut sijainti. Laskuojan 3 alueen kumoaminen.	10.12.2021	S. Kuha	L. Harjula
A1-Y10	Y10 uudelleen linjaus.	10.12.2021	S. Kuha	L. Harjula
Merkki	Muutos	Pvm	Suunn.	Tark.

Elinkeino-, liikenne- ja ympäristökeskus

Finnmap Infra

Pvm		Pvm	Suun. S. Kuha	Pvm	
30.4.2019	Proj.päätl. J. Korhonen	30.4.2019	Proj.päätl. L. Harjula		

Koordinaatijärjestelmä ETRS

Korkeusjärjestelmä N2000

Tiereksteriturvuus 455/6/5160 - 455/7/245 15323/2/4190 - 15323/2/5270

Maanteiden 455 ja 15323 liittymäjärjestelyt, Joroinen

Suunnitelmakartta

Mittakaava 1:2000

Pik.nro 3T-1