


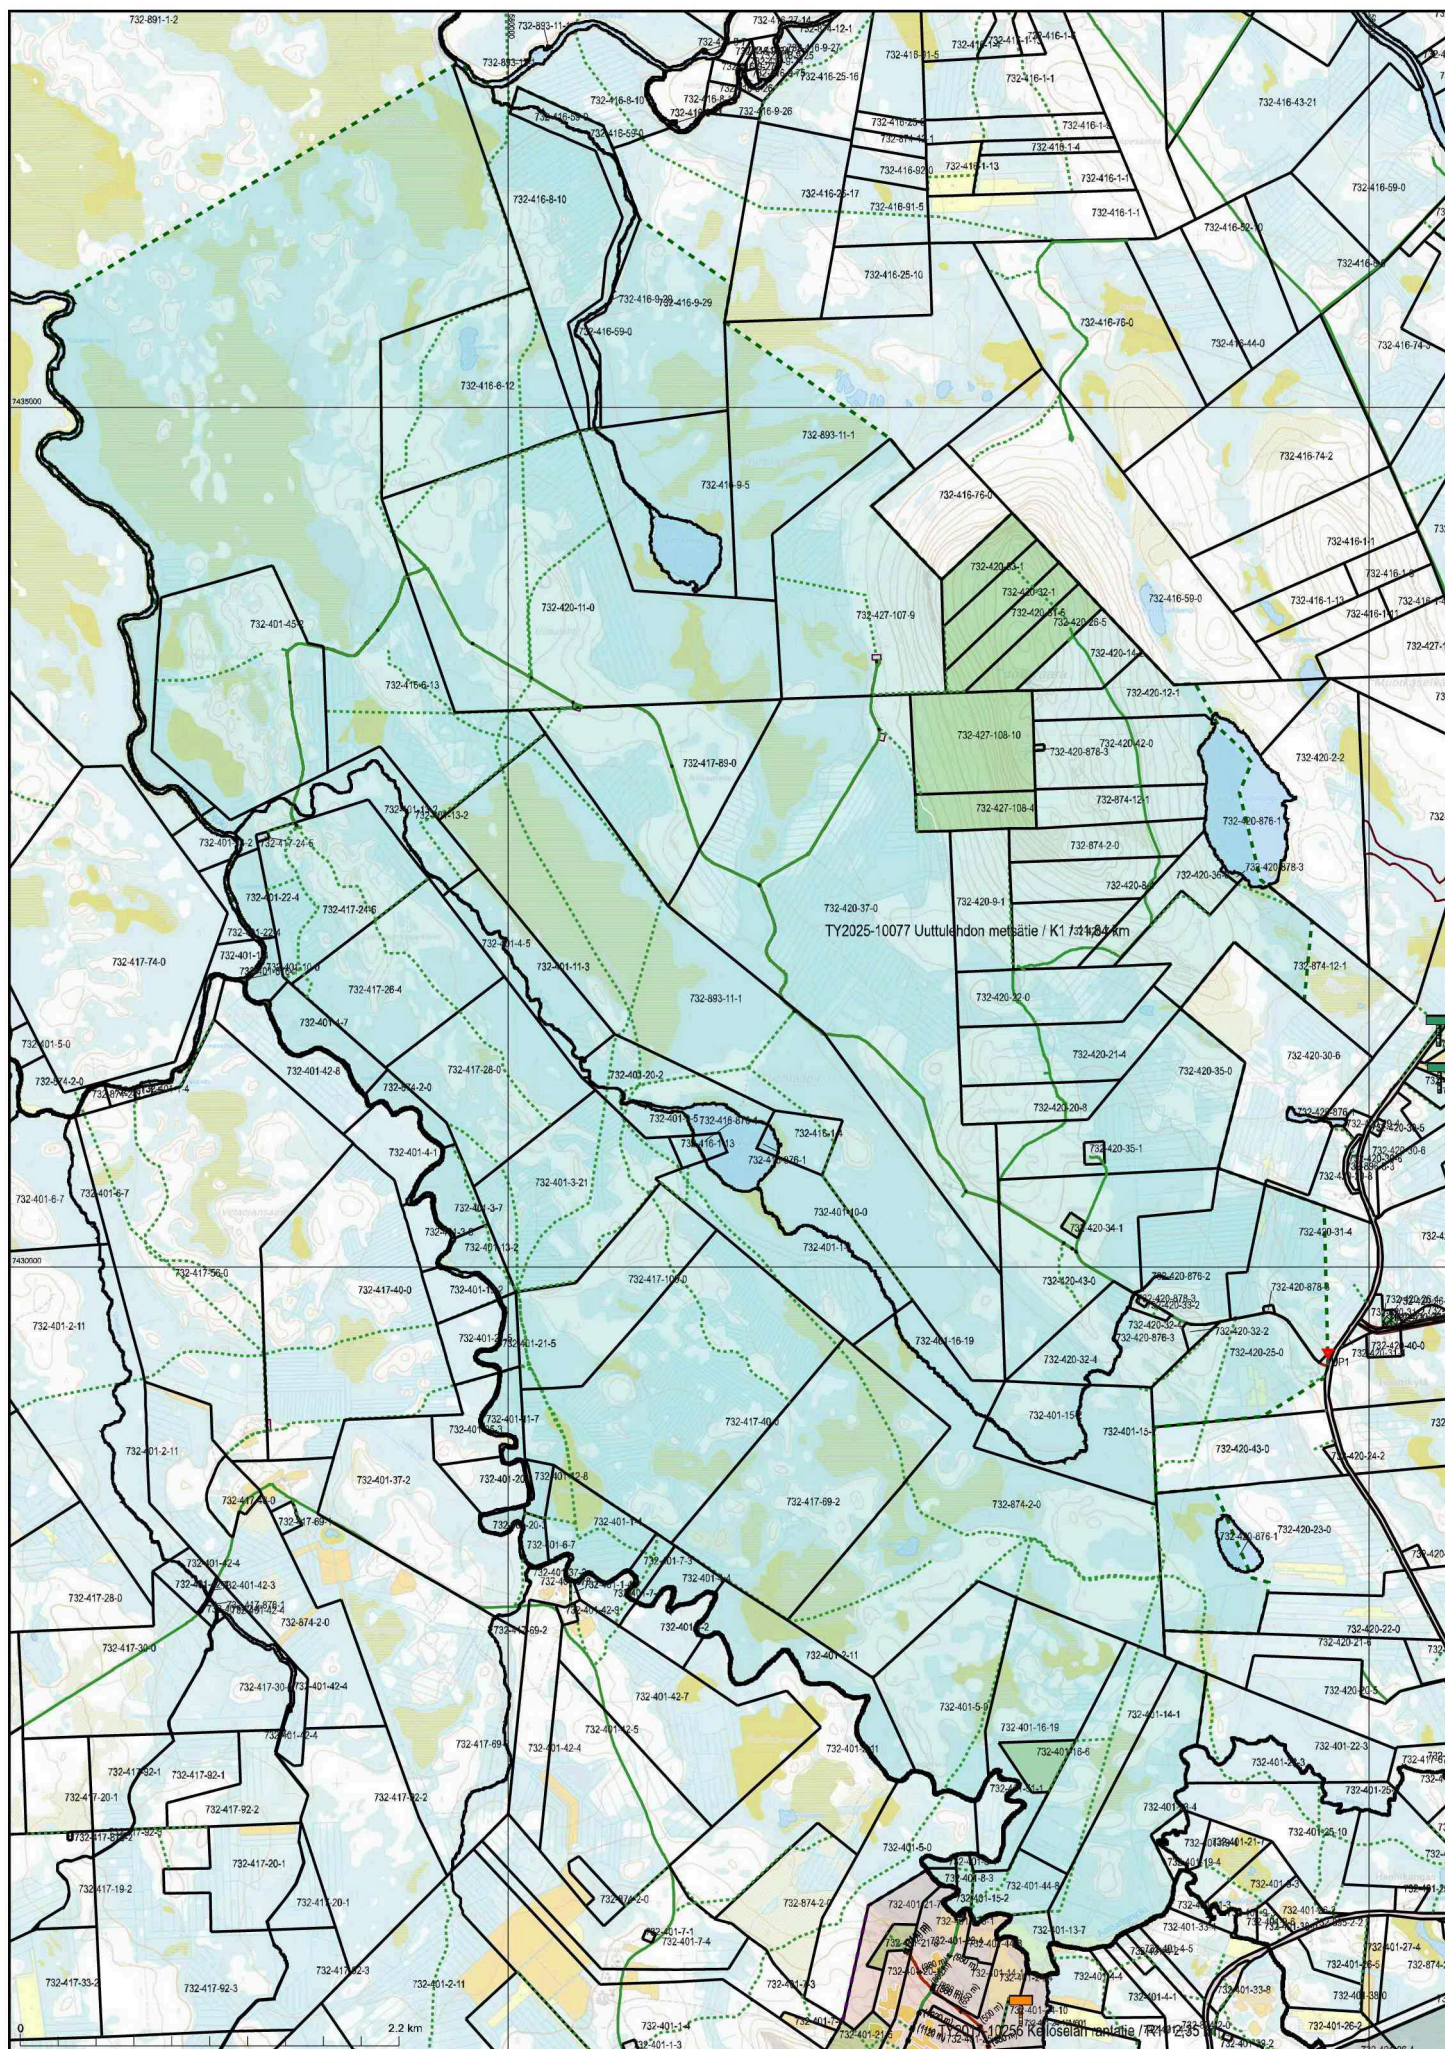

KARTTATUULOSTE

TS244, U5133

2025-06-05

2024-745033

Mittakaava 1:22 000

Koordinaattijärjestelmä: ETRS-TM35FIN

Kartan sijaintitiedoissa voi olla epätarvikkuuksia. Kiinteistön tarkka alueellinen ulottuvuus selviää tilinumerasiirtoja ja maastosta.



Allekirjoitettu sähköisesti, Nurmela Pasi
6.6.2025 08:43:12