


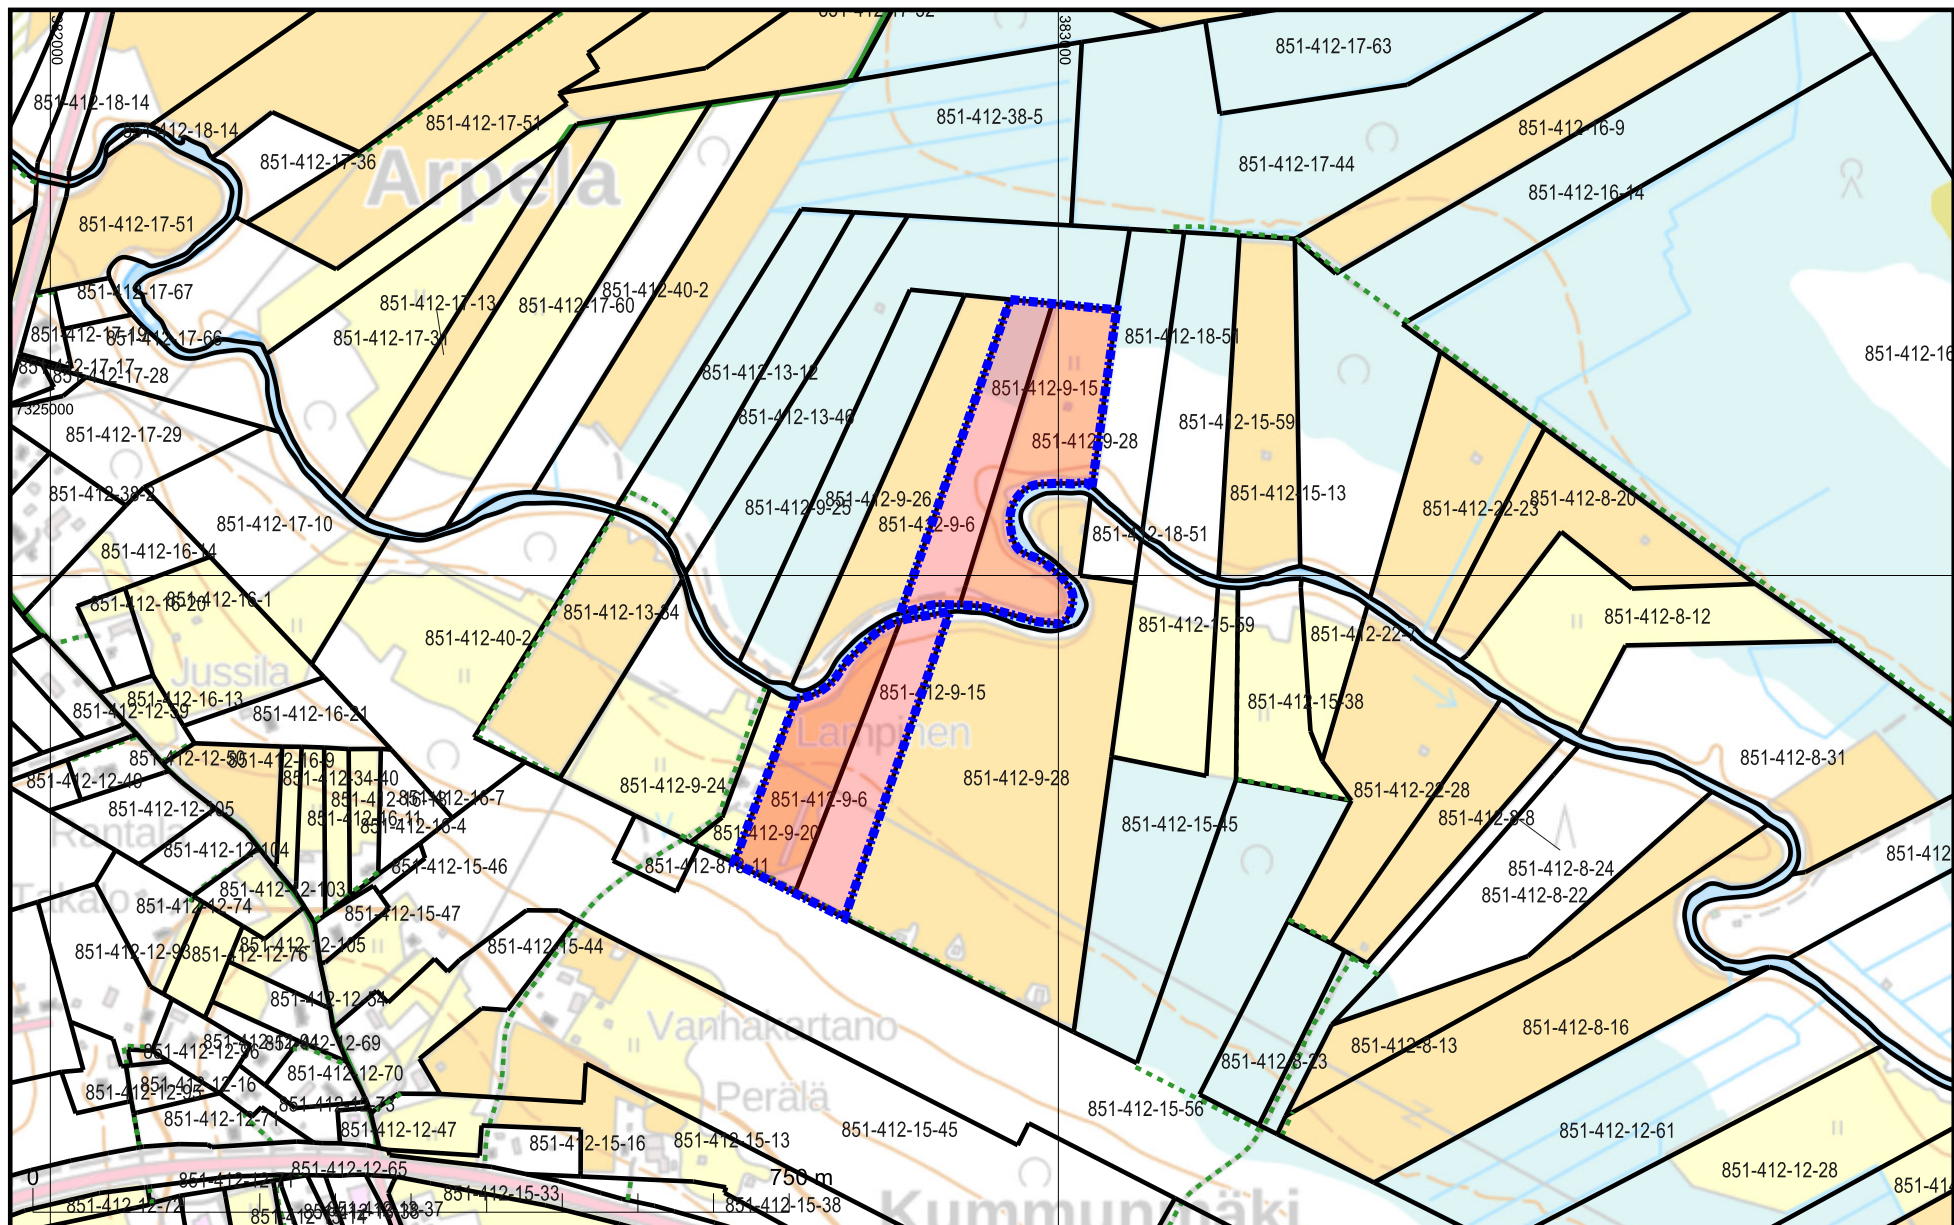

KARTTATULOSTE

S4243B

2022-02-01

2019-607500

Kartan sijaintitiedoissa voi olla epätarkkuuksia. Kiinteistön tarkka alueellinen ulottuvuus selviää toimitusasiakirjoista ja maastosta.

Mittakaava 1:7 500

Koordinaattijärjestelmä: ETRS-TM35FIN

